


Prosjekttegninger

Tiltakshaver : Kjersti Camilla Berger
Gårds- og bruksnummer : 27/310


Forhandler : VestlandsHus Follo AS

Tegningene leveres av :



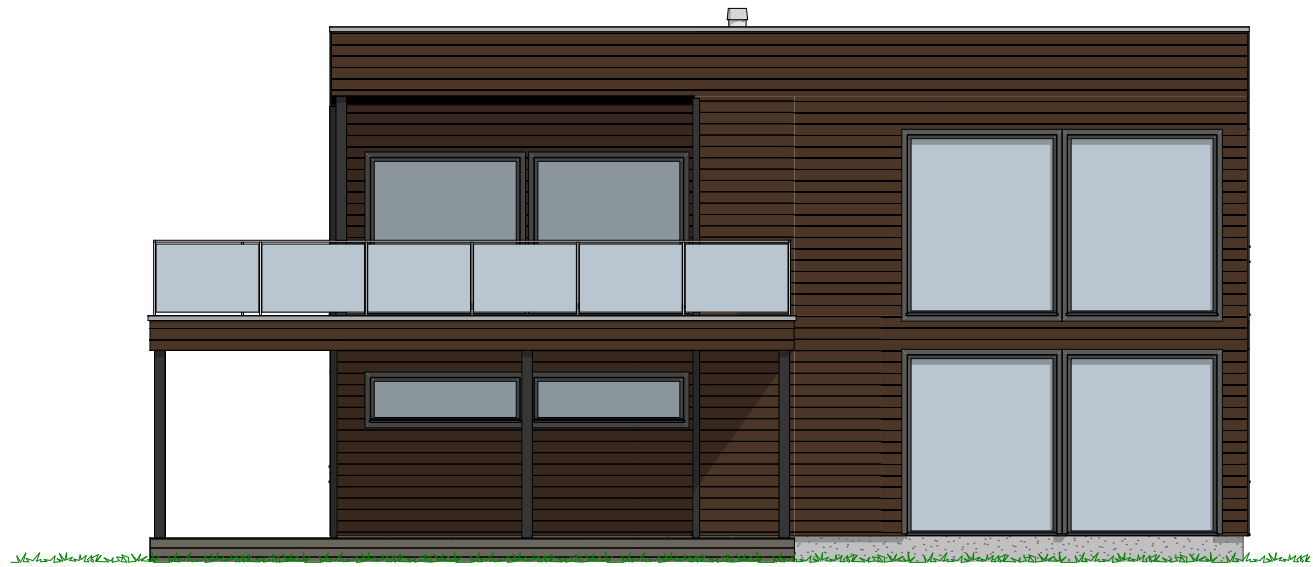

1:100 Fasade Sør

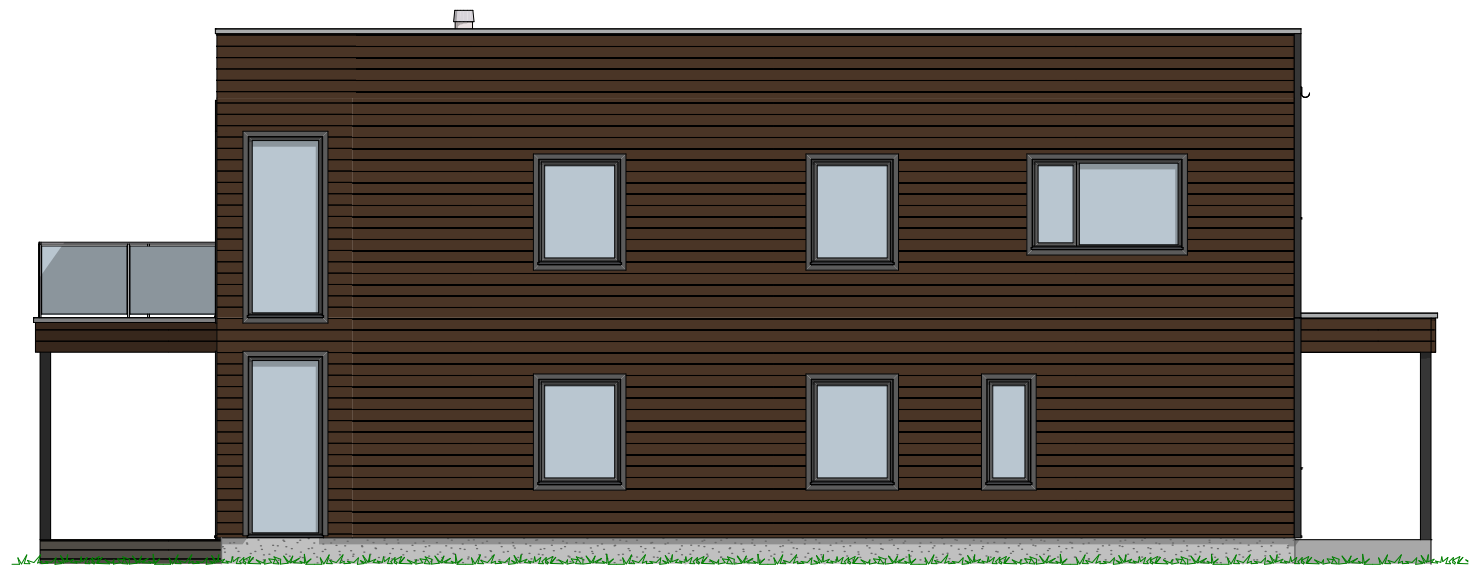

1:100 Fasade Øst


Tiltakshaver Kjersti Camilla Berger
Forhandler VestlandsHus Follo AS
Bjerkebakken 15B, 757 OSLO

VESTLANDSHUS ARKITEKTER AS - 6018 ÅLESUND - TLF 70178900

TEGNINGEN MÅ HVERKEN HELT ELLER DELVIS KOPIERES ELLER BENYTTES VED TILTAK SOM VESTLANDSHUS IKKE MEDVIRKER I

Tegningsnr.: 602
Gnr./Bnr.: 27/310
Prosjektnr.: 200272
Dato: 17.11.20


VESTLANDS HUS
Arkitekter

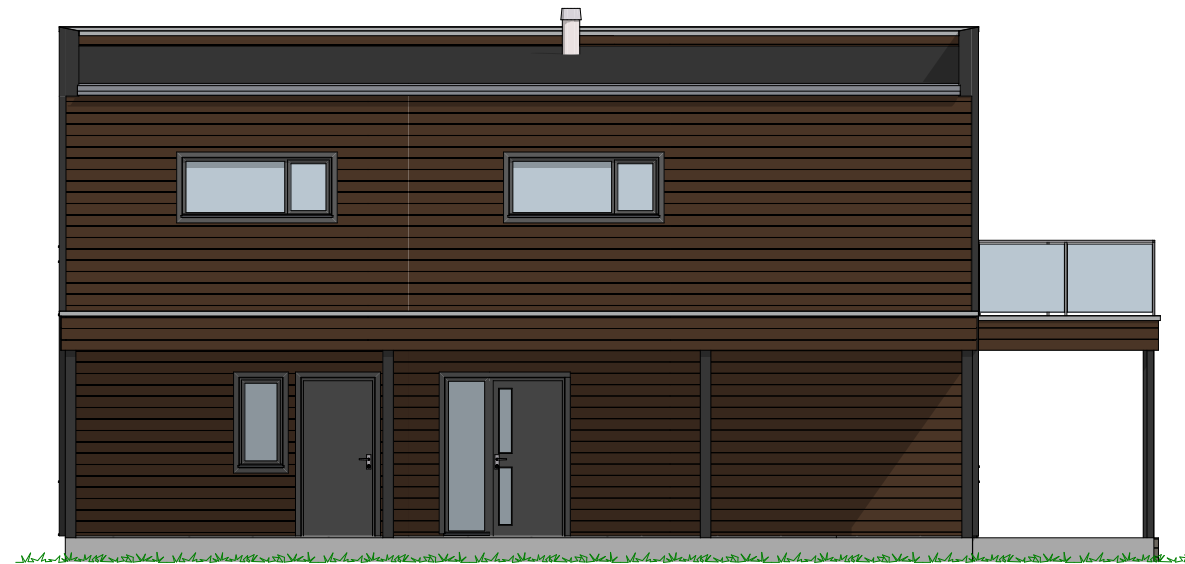

1:100 Fasade Nord



1:100 Fasade Vest

P-ROM		
	H. etg	138,2
		138,2 m²

Tiltakshaver
Forhandler
Bjerkebakken 15B, 757 OSLO

Kjersti Camilla Berger
VestlandsHus Follo AS

Tegningsnr.: 604
Gnr./Bnr.: 27/310
Prosjektnr.: 200272
Dato: 17.11.20

VESTLANDSHUS ARKITEKTER AS - 6018 ÅLESUND - TLF 70178900
TEGNINGEN MÅ HVERKEN HELT ELLER DELVIS KOPIERES ELLER BENYTTES VED TILTAK SOM VESTLANDSHUS IKKE MEDVIRKER I



1:100 H. Etasje

P-ROM		
	H. etg	138,2
		138,2 m²

Tiltakshaver Kjersti Camilla Berger
Forhandler VestlandsHus Follo AS
Bjerkebakken 15B, 757 OSLO
VESTLANDSHUS ARKITEKTER AS - 6018 ÅLESUND - TLF 70178900
TEGNINGEN MÅ HVERKEN HELT ELLER DELVIS KOPIERES ELLER BENYTTES VED TILTAK SOM VESTLANDSHUS IKKE MEDVIRKER I

Tegningsnr.: 605
Gnr./Bnr.: 27/310
Prosjektnr.: 200272
Dato: 17.11.20



1:100 2.Etasje

Tiltakshaver Kjersti Camilla Berger
Forhandler VestlandsHus Follo AS
Bjerkebakken 15B, 757 OSLO

Tegningsnr.: 607
Gnr./Bnr.: 27/310
Prosjektnr.: 200272
Dato: 17.11.20

VESTLANDSHUS ARKITEKTER AS - 6018 ÅLESUND - TLF 70178900

TEGNINGEN MÅ HVERKEN HELT ELLER DELVIS KOPIERES ELLER BENYTTES VED TILTAK SOM VESTLANDSHUS IKKE MEDVIRKER I


VESTLANDS HUS
Arkitekter

