

Prosjekttegninger

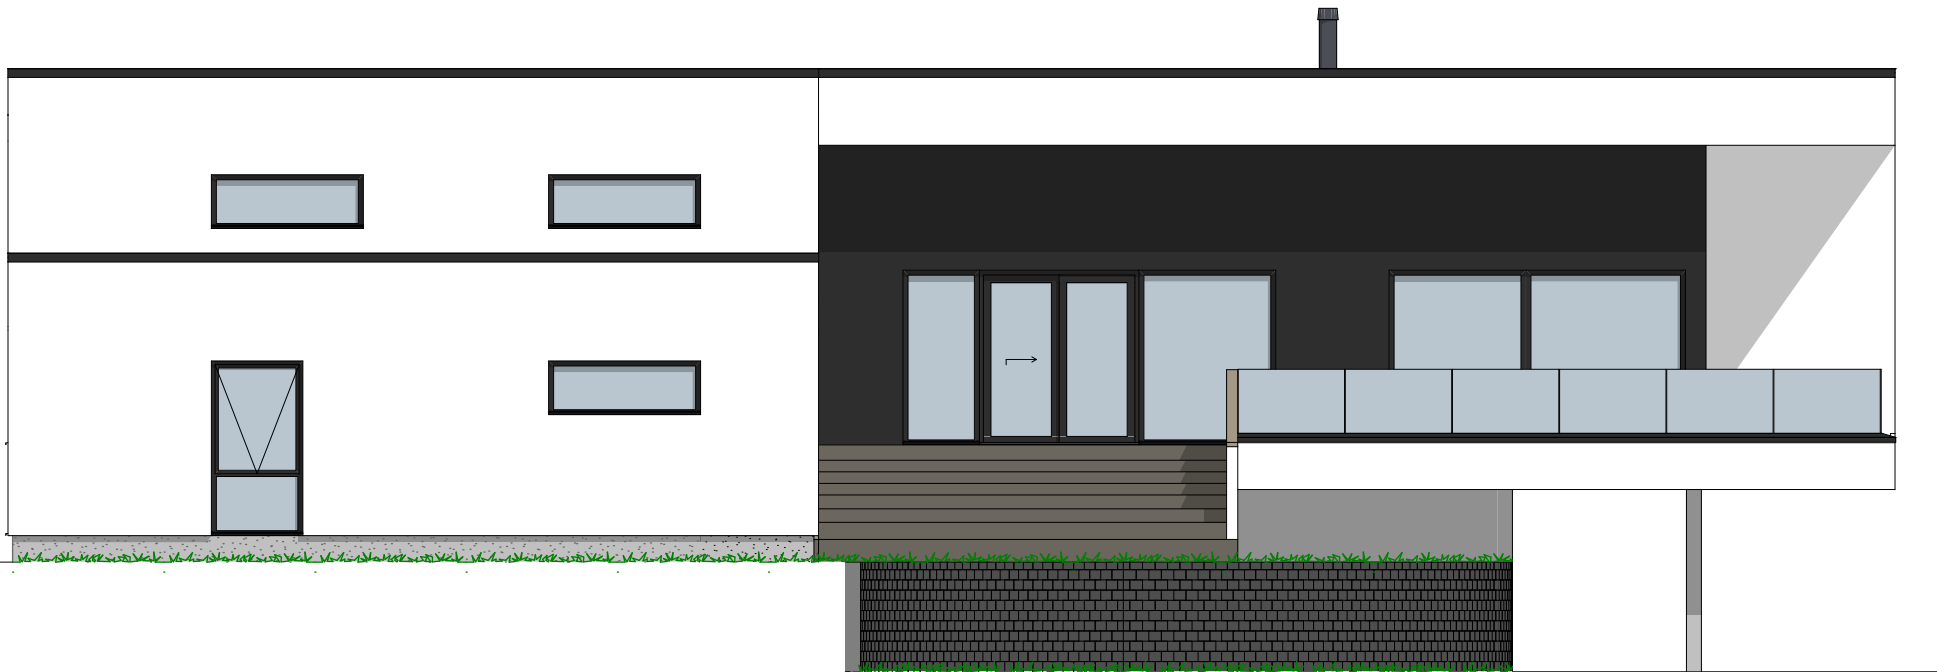
Tiltakshaver : Lars Helge Kveen
Gårds- og bruksnummer : 9/2

Forhandler : HT-Bygg AS



Tegningene leveres av :



VESTLANDS HUS
Arkitekter



1:100 Fasade Vest



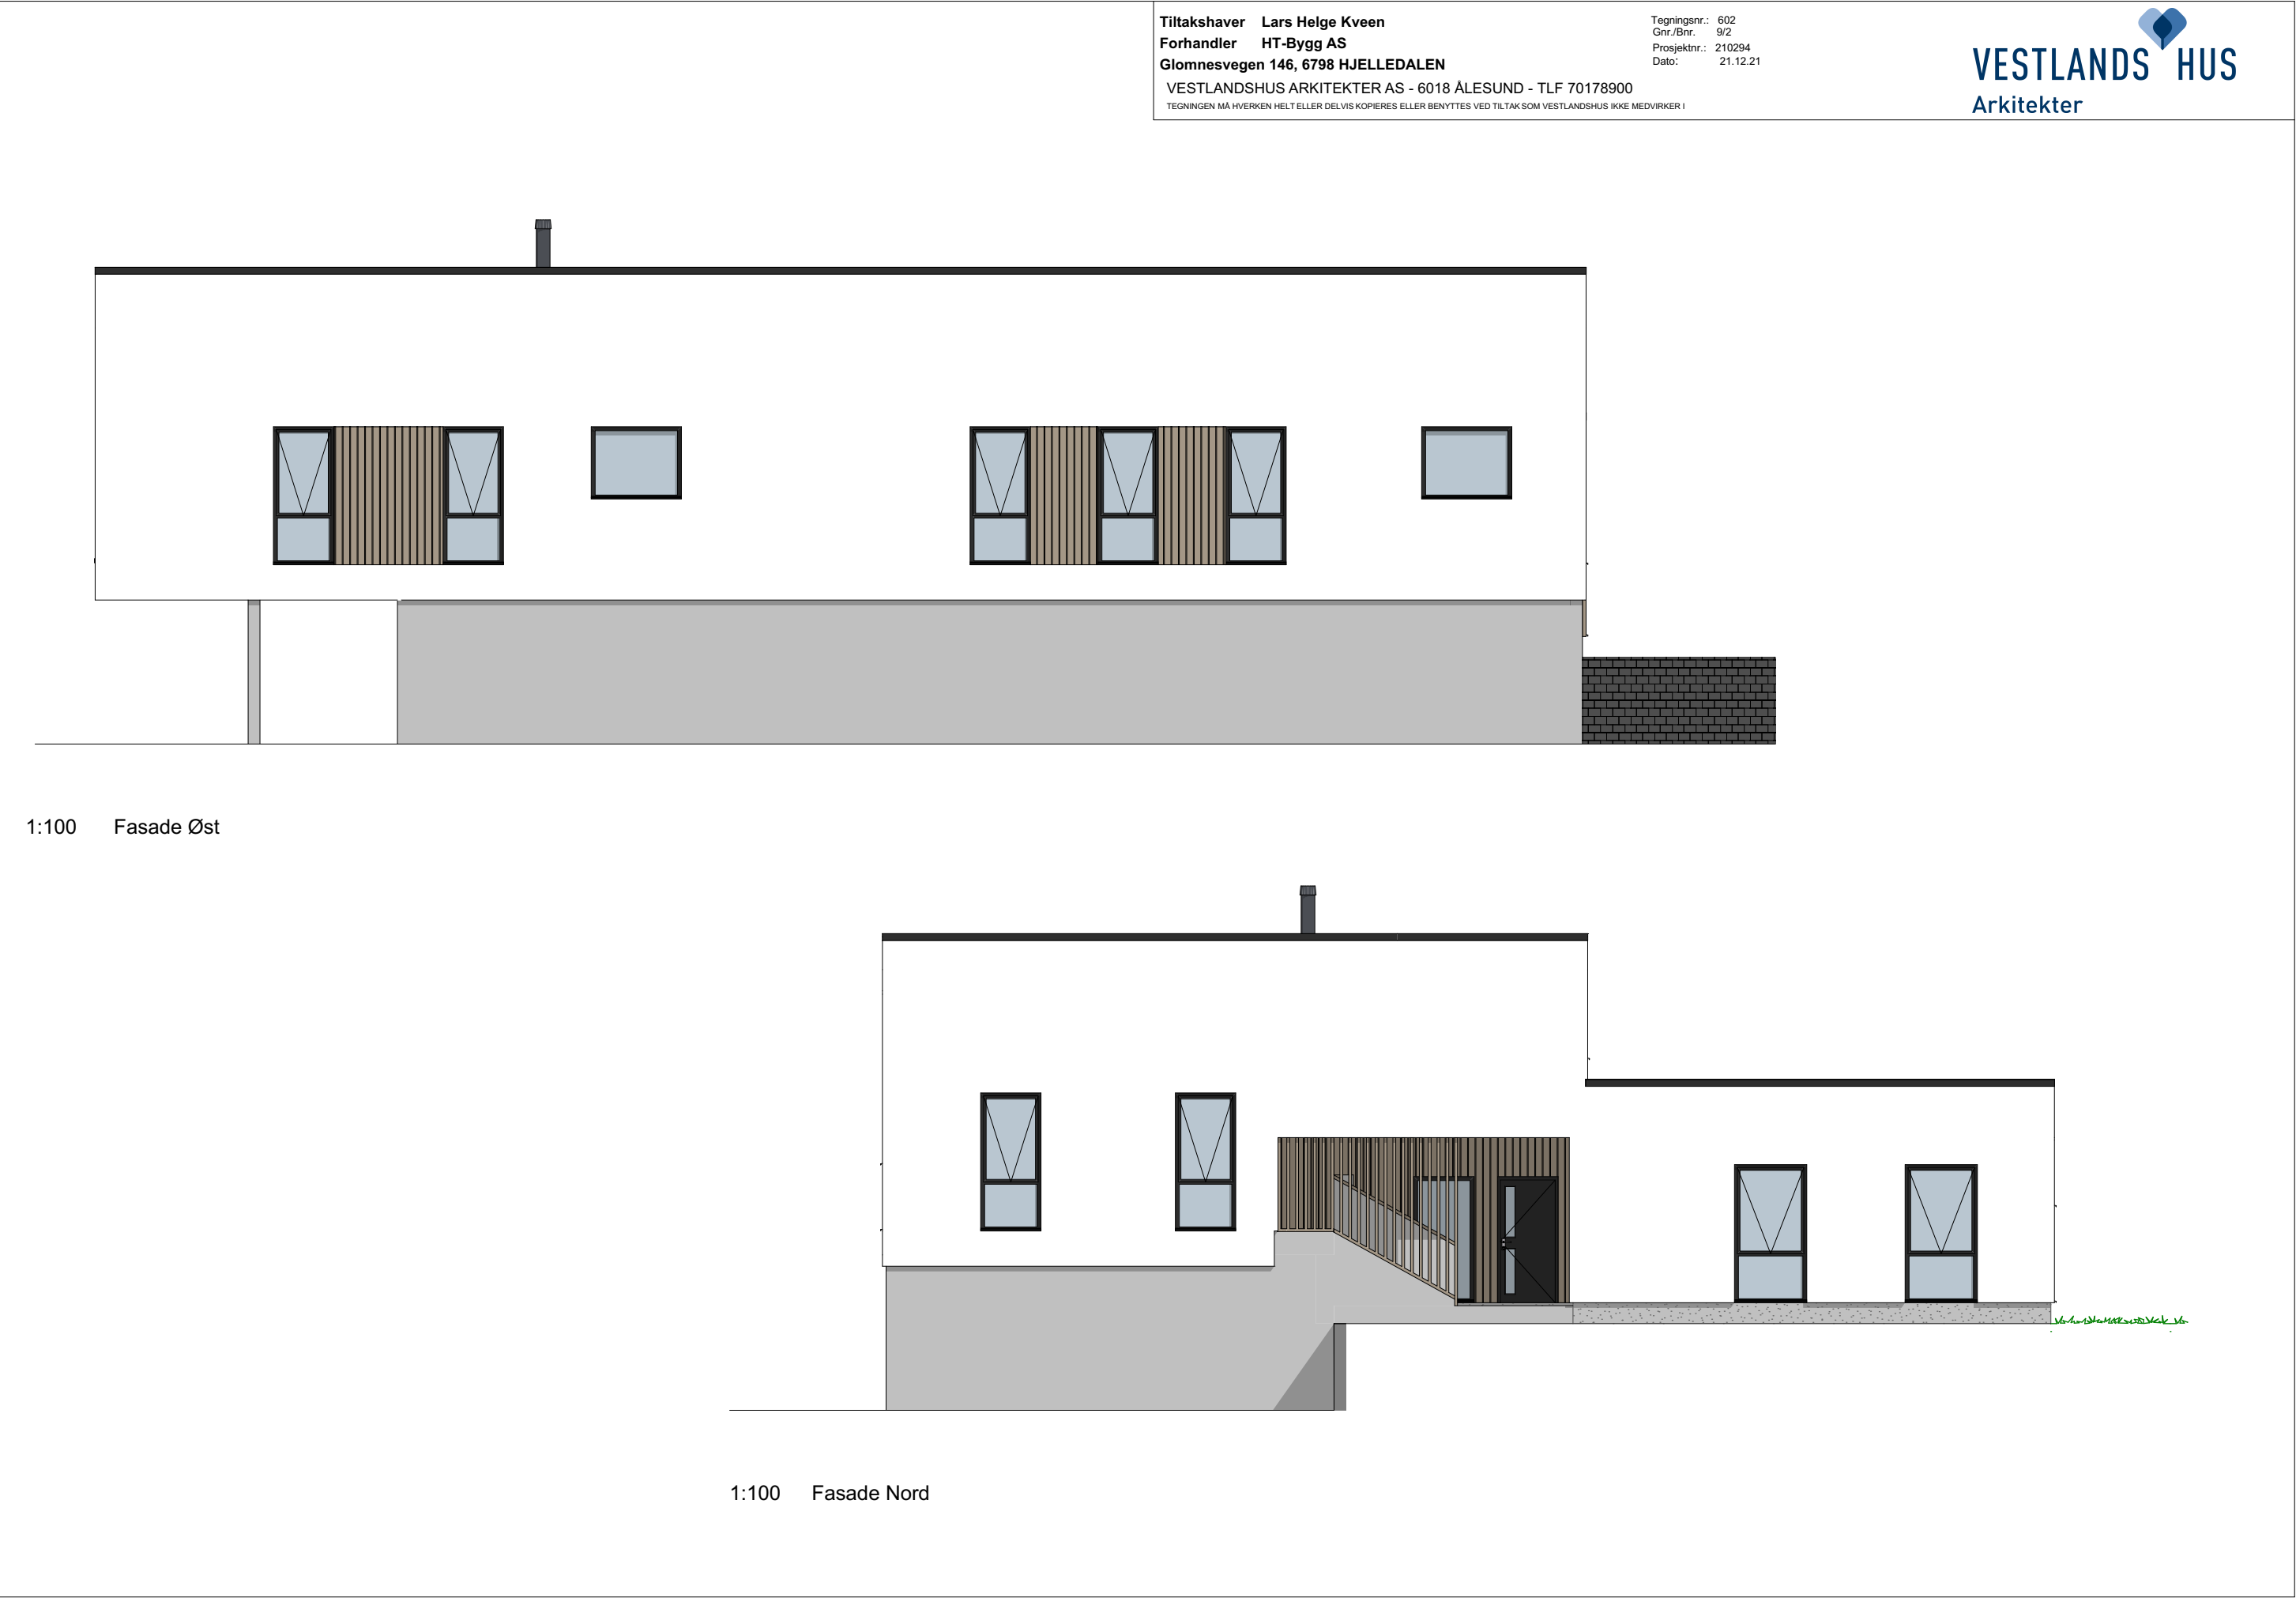1:100 Fasade Sør



1:100 Fasade Øst

1:100 Fasade Nord



