


[illegible]

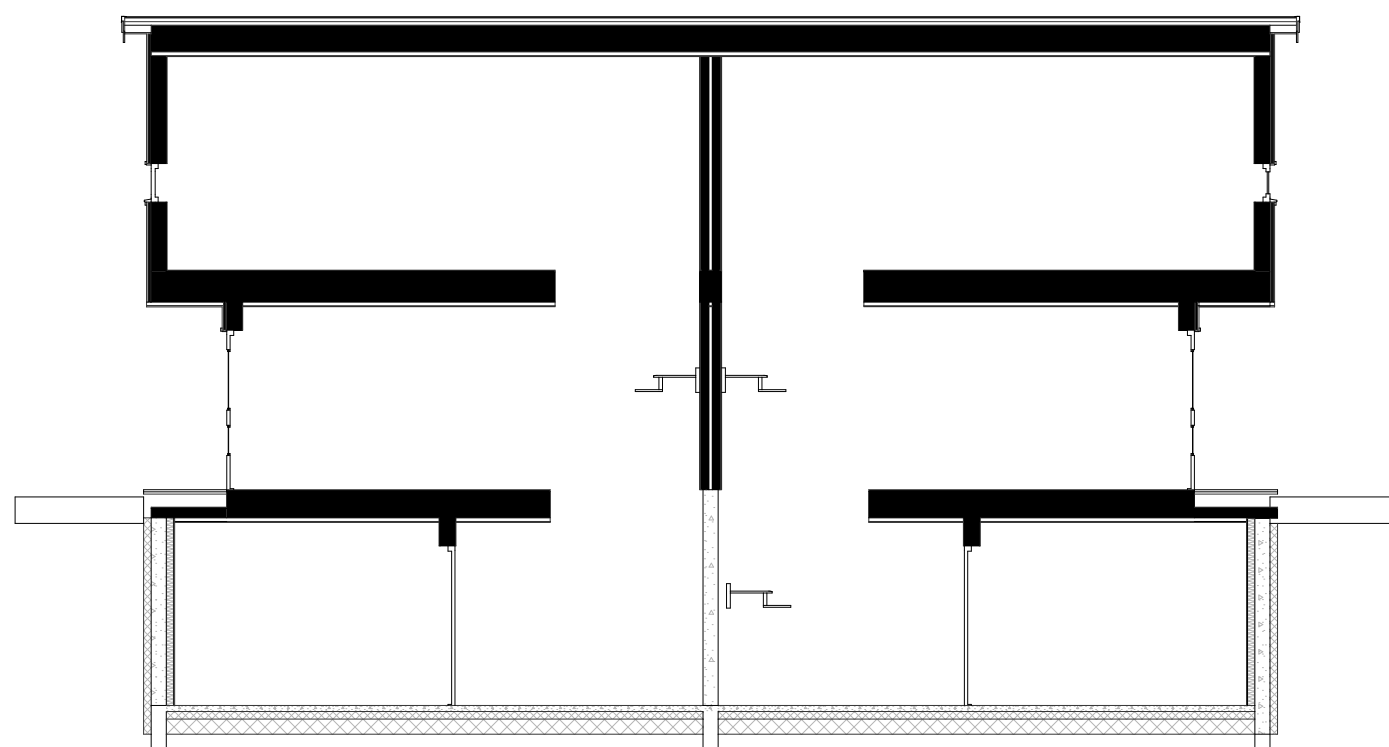

						 VESTLANDS HUS Arkitekter Tiltakshaver: Ålesund Snekker Service AS Forhandler: Ålesund Snekker Service AS Adresse: Bolig 1, Lerstadlia 1, 6014 Ålesund Hustype : Spesial Tiltak : Tomannsbolig Type tegning : Fasade Øst, Fasade Nord Fase : Søknadstegninger Er tegninger klart for kontrakt og søknad?	Tiltakshaver: Ålesund Snekker Service AS Forhandler: Ålesund Snekker Service AS Adresse: Bolig 1, Lerstadlia 1, 6014 Ålesund Gnr./Bnr: 38/26-38/379 Tegningsnr: 502 Format: A3 Skala: 1:100 Arkitekt: hhg Dato: 13.01.2021 Prosjektnr: 220003		
01	Diverse endringer ifm arb.tegn. iht kundens ønske	13.10.22	kg				Ja	Brannklasse: 1 Risikoklasse: 4	Dato: 13.01.2021 Prosjektnr: 220003
02	Energiberegning og sidemannskontroll	15.02.22	młø	per					
04	Rev. Leil 2: plan 1 og 2. iht kundens ønske	17.11.22	kg						
Rev.	Beskrivelse	Dato	Sign.	Kontr.					
							VESTLANDSHUS ARKITEKTER AS - 6018 ÅLESUND - TLF 70178900 TEGNINGEN MÅ HVERKEN HELT ELLER DELVIS KOPIERES ELLER BENYTTES VED TJLTAK SOM VESTLANDSHUS IKKE MEDVIRKER		

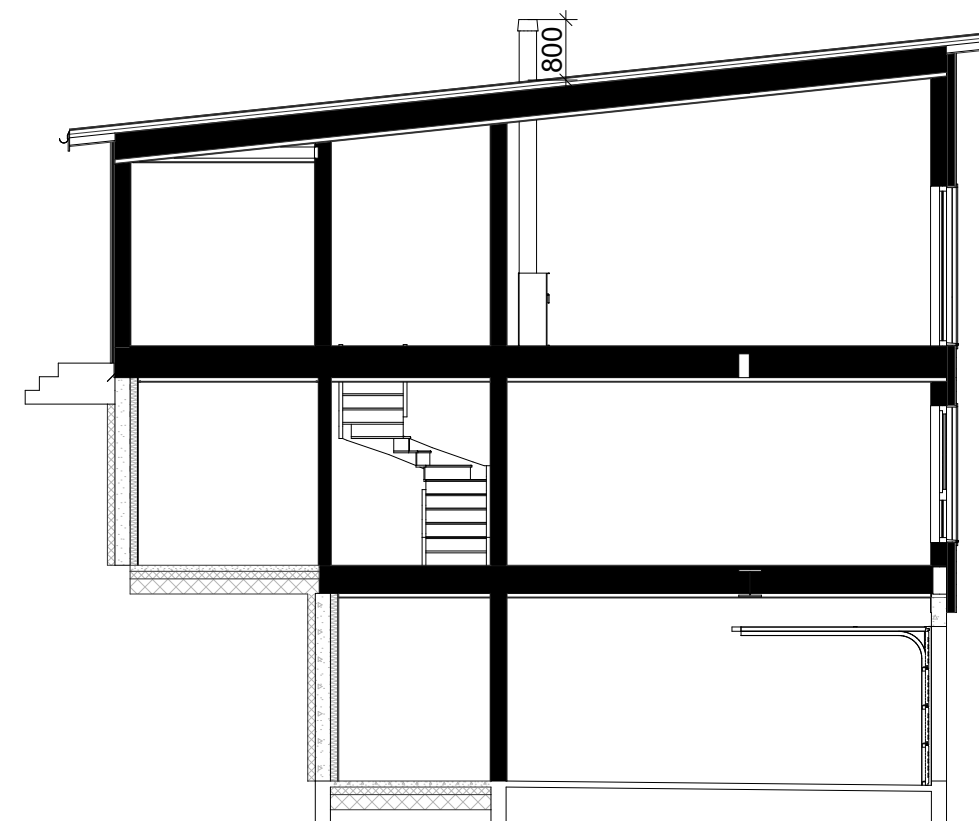

TEGNINGEN MÅ HVERKEN HEI TIL ELLER DELVIS KOPIERES ELLER BENYTTES VED TILTAK SOM VESTLANDSHUS IKKE MEDVIRKER I

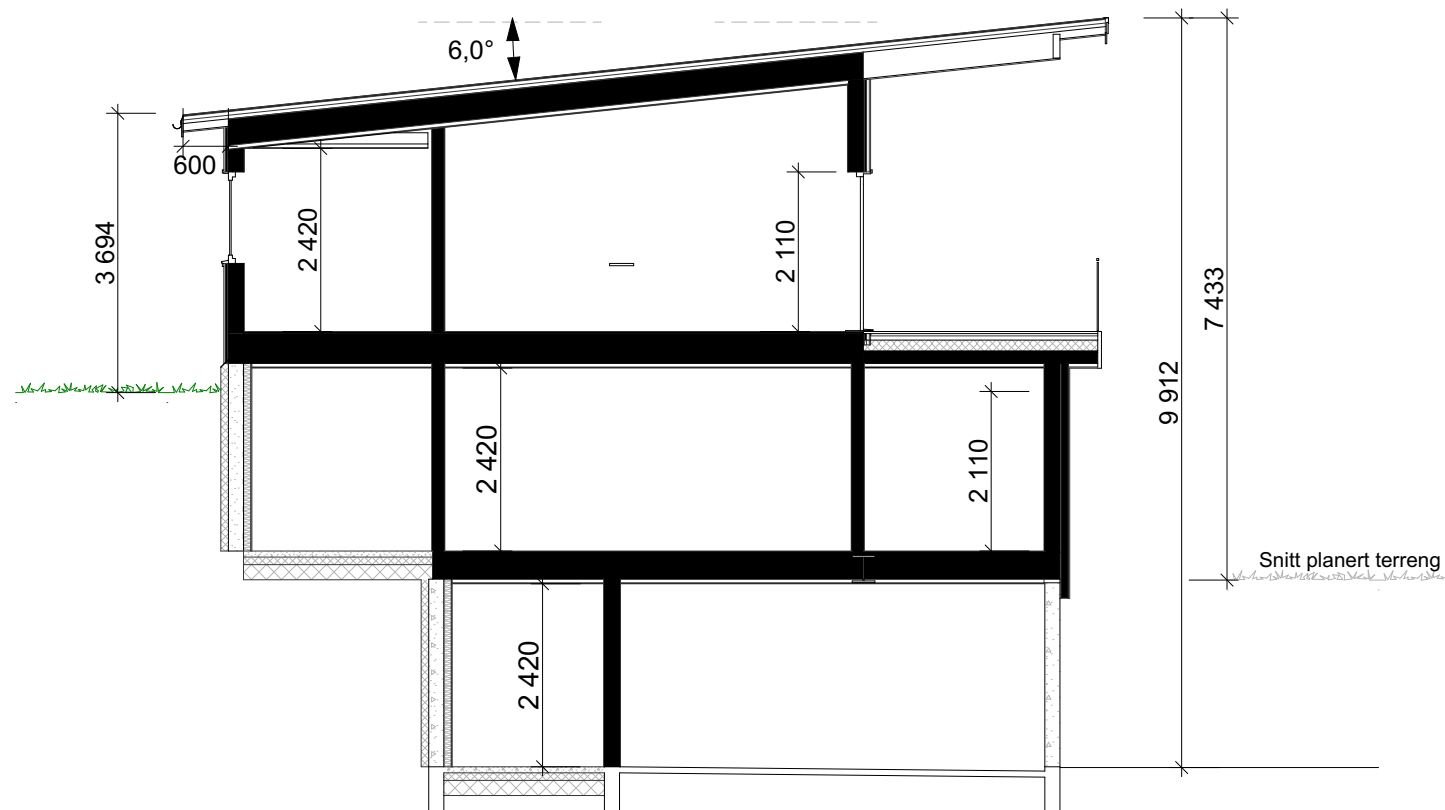

						 VESTLANDS HUS Arkitekter	Tiltakshaver: Ålesund Snekker Service AS Forhandler: Ålesund Snekker Service AS Adresse: Bolig 1, Lerstadlia 1, 6014 Ålesund			
							Hustype : Spesial	Gnr./Bnr: 38/26-38/379	Tegningsnr: 506	
							Tiltak : Tomannsbolig	Format: A3		
							Type tegning : Snitt A, Snitt B, Snitt C	Skala: 1:100		
							Fase : Søknadstegninger	Arkitekt: hhg		
01	Diverse endringer ifm arb.tegn. iht kundens ønske	13.10.22	kg			Er tegninger klært for kontrakt og søknad?	Ja	Brannklasse: 1	Dato: 13.01.2021	
02	Energiberegning og sidedmannskontroll	15.02.22	mlø	per				Risikoklasse: 4	Prosjektnr: 220003	
04	Rev. Leil 2: plan 1 og 2. iht kundens ønske	17.11.22	kg							
Rev.	Beskrivelse	Dato	Sign.	Kontr.		VESTLANDSHUS ARKITEKTER AS - 6018 ÅLESUND - TLF 70178900 TEGNINGEN MÅ HVERKEN HELT ELLER DELVIS KOPIERES ELLER BENYTTES VED TILTAK. SOM VESTLANDSHUS IKKE MEDFØRER ANSVAR FOR.				

FORUTSETNINGER FOR ARKITEKTTEGNINGER

Fasadeprodukter til vindu og dører i yttervegg av profilerte sidebord, vinduskneker og sprosser er ikke med i standard leveranse.

Kanaler fra ventilasjonsanlegg vil i noen tilfeller medføre ekstra veggtykkelser eller "kassing", som får mindre konsekvenser for romløsninger
Dette kan eventuelt justeres noe før igangsetting av bygget.

Boligen vil i perioder få høy inne-temperatur.
Dette må løses med luftinntak/utforming av ventilasjonsanlegg slik at temperaturstigning i anlegget på grunn av utetemperatur blir minimal. ($<2^{\circ}\text{C}$)
Evt. solskjerming - egen beregning må utføres.

NB! Ved innhenting av pristilbud av ytterdører og vindu, må forutsetningen i varmetapsberegningen legges til grunn. Her blir det forutsatt en maksimal, gjennomsnittlig U-verdi til ytterdører og vindu for bygget.
Høy prosentandel over 20% vindu og dører, har konsekvenser for byggets isolering.

Dører og vinduer kontrolleres mht. bæring og endelig plassering før bestilling utføres.

Takverksleverandør må konfereres før videre detaljprosjektering av hus kan foretas.

Bruk av personsikkerhetsglass i vindu, er markert på plan med SG

HUSBANKFINANSIERING : Nei

Lekkasjetall $< 0,92$
U - verdi vindu/ dør : 0,95
Isolasjon mot grunn : 350 mm

Prosjektert etter TEK 17. Versjon dato 18.01.2018

Tiltakshaver: 220003
Forhandler: Ålesund Snekker Service AS
Bolig 1, Lerstadlia 1, 6014 Ålesund
VESTLANDSHUS ARKITEKTER AS - 6018 ÅLESUND - TLF 70178900

Tegningsnr.: 507
Gnr./Bnr. 38/26-38/379
Prosjektnr.: Ålesund Snekker
Dato: 18.01.2021


VESTLANDS HUS
Arkitekter