
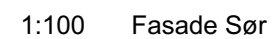


						 VESTLANDS HUS Arkitekter	Tiltakshaver:		Sandøy Bygg AS	
							Forhandler:		Sandøy Bygg AS	
							Adresse:		Leonh Isaksens Veg 6 A-D	
							Hustype : Spesial		Gnr./Bnr: 15/40	Tegningsnr: 501
							Tiltak : Firemannsbolig		Format: A3	
							Type tegning : Fasade Nord, Fasade Øst		Skala: 1:100	
							Fase : Søknadstegning		Arkitekt: MLØ	
							Er tegninger klart for bestilling, kontrakt og søknad?		Ja	Brannklasse: 1 Risikoklasse: 4
									Dato: 24.05.2022	Prosjektnr: 220115
							VESTLANDSHUS ARKITEKTER AS - 6018 ÅLESUND - TLF 70178900 TEGNINGEN MÅ HVERKEN HELT ELLER DELVIS KOPIERES ELLER BENYTTES VED TILTAK SOM VESTLANDSHUS IKKE MEDVIRKER I			
01	Energiberegning og sidemannskontroll	14.06.22	mlø	per						
Rev.	Beskrivelse	Dato	Sign.	Kontr.						

[illegible]

1:100 H. Etasje

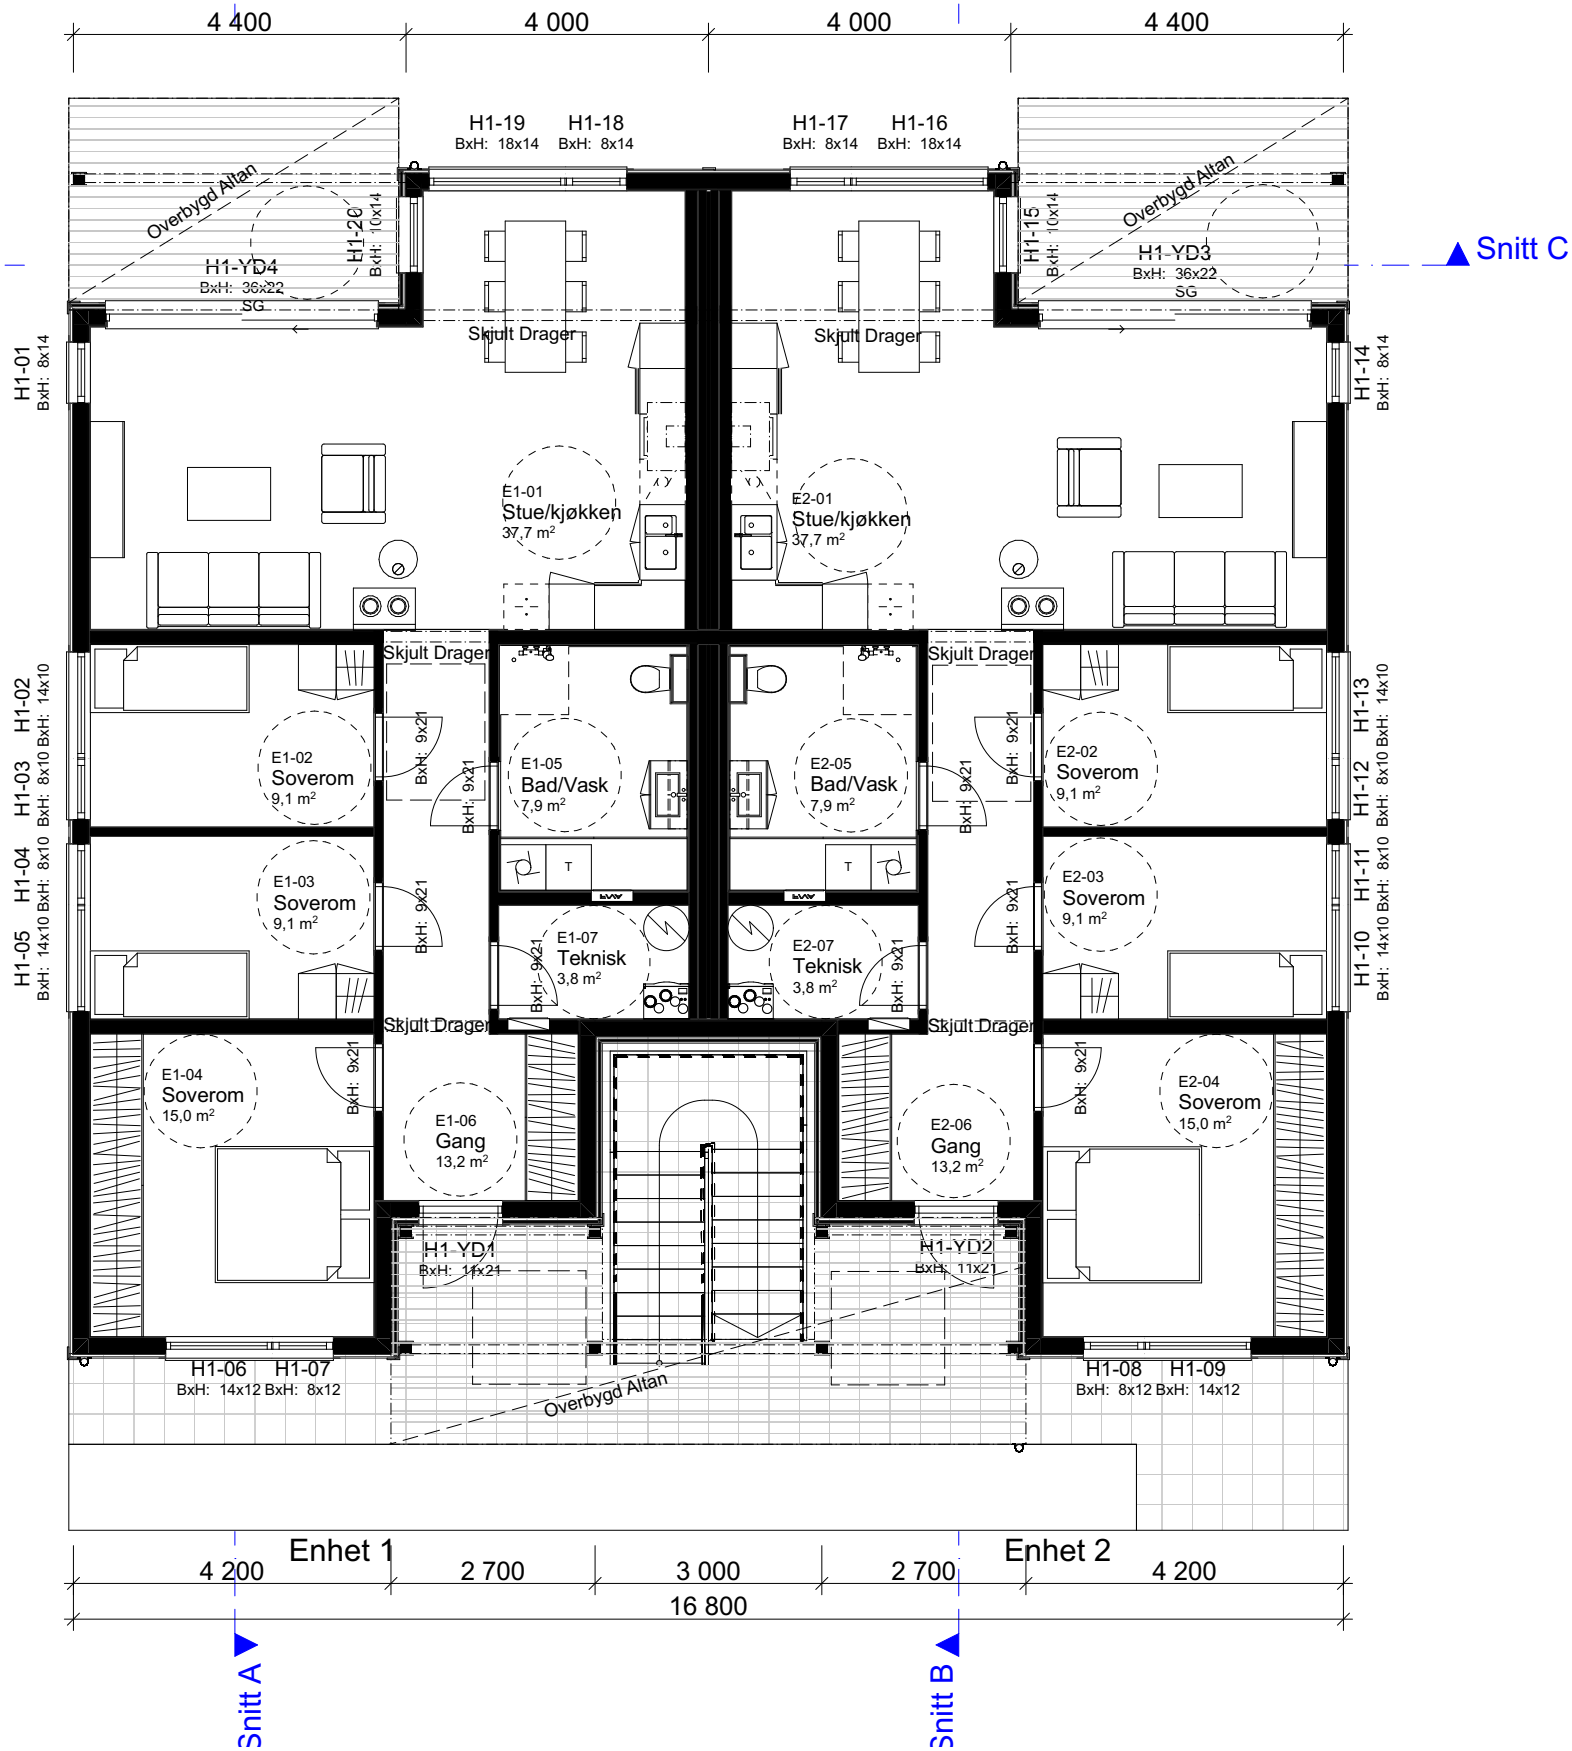

Arealberegninger iht. NS-3940		
BRA		
Lydskillevegg 2. Etg	6,2	
Lydskillevegg 1. Etg	6,2	
2. Etg OA	37,1	
2. Etg Enhet 4	101,2	
2. Etg Enhet 3	101,2	
1. Etg OA	37,1	
1. Etg Enhet 2	100,7	
1. Etg Enhet 1	100,7	
	490,5 m²	
P-ROM		
2. Etg Enhet 3	96,5	
1. Etg Enhet 4	96,5	
1. Etg Enhet 2	96,1	
1. Etg Enhet 1	96,1	
	385,2 m²	
BYA		
Overbygd	55,6	
Bygningskropp	229,1	
	284,7 m²	

--	--	

[illegible]

[illegible]

FORUTSETNINGER FOR ARKITEKTTEGNINGER

Fasadeprodukter til vindu og dører i yttervegg av profilerte sidebord, vinduskneker og sprosser er ikke med i standard leveranse.

Kanaler fra ventilasjonsanlegg vil i noen tilfeller medføre ekstra veggtykkelser eller "kassing", som får mindre konsekvenser for romløsninger. Dette kan eventuelt justeres noe før igangsetting av bygget.

Krav til plassering av garasje på tomt:

Garasje med summen av bruttoareal til alle plan < 50 m²:

- Avstand til nabogrense min. 1 meter.
- Ingen krav mot egen bolig.

Garasje med summen av bruttoareal til alle plan > 50 m²:

- 4 meter avstand til nabogrense.
- Eller < 4 meter til grense og med brannskille EI30 mot nabo.

- Ingen krav mot egen bolig.

Når biloppstillingsrommet > 50 m²:

- Krav om 4 meter til nabogrense og 8 meter til egen bolig.
- Eller kortere avstand og skilt med bygningsdeler i EI60.

NB! Ved innhenting av pristilbud av ytterdører og vindu, må forutsetningen i varmetapsberegningen legges til grunn. Her blir det forutsatt en maksimal, gjennomsnittlig U-verdi til ytterdører og vindu for bygget. Høy prosentandel over 20% vindu og dører, har konsekvenser for byggets isolering.

Takverksleverandør må konfereres før videre detaljprosjektering av hus kan foretas.

Areal til sportsbod i frittstående bygg/garasje. SKAL være tilgjengelig og ha trinnfri adkomst dersom det er krav til tilgjengelig boenhet. Tilgang til sportsbod skal være etablert før søknad om ferdigattest

Bruk av personsikkerhetsglass i vindu, er markert på plan med SG

HUSBANKFINANSIERING : Nei

Lekkasjetall < 0,92

U - verdi vindu/ dør : 1,09

Isolasjon mot grunn : 240 mm

Energimerking

Energikarakter : xxx

Oppvarmingskarakter : xxx

[Husk bilde her](#)

Prosjektert etter TEK 17. Versjon dato 18.01.2018

Tiltakshaver Sandøy Bygg AS

Forhandler Sandøy Bygg AS

Leonh Isaksens Veg 6 A-D

VESTLANDSHUS ARKITEKTER AS - 6018 ÅLESUND - TLF 70178900

Tegningsnr.: 506
Gnr./Bnr.: 15/40
Prosjektnr.: 220115


VESTLANDS HUS
Arkitekter