

Prosjekttegninger

Tiltakshaver : Romskollen 88-90

Gårds- og bruksnummer : 92/94

Forhandler : Bekkevold Entreprenør AS



Tegningene leveres av :

 **VESTLANDS HUS**
Arkitekter



1:100 Fasade Sør



1:100 Fasade Øst



1:100 Fasade Nord



1:100 Fasade Vest

Tiltakshaver Romskollen 88-90
Forhandler Bekkevold Entreprenør AS
Romskollen 88-90,


Tegningsnr.: 604
Gnr./Bnr.: 92/94
Prosjektnr.: 220180
Dato: 06.09.22

VESTLANDSHUS ARKITEKTER AS - 6018 ÅLESUND - TLF 70178900

TEGNINGEN MÅ HVERKEN HELT ELLER DELVIS KOPIERES ELLER BENYTTES VED TILTAK SOM VESTLANDSHUS IKKE MEDVIRKER I

VESTLANDS HUS
Arkitekter

Rev.	Sign.

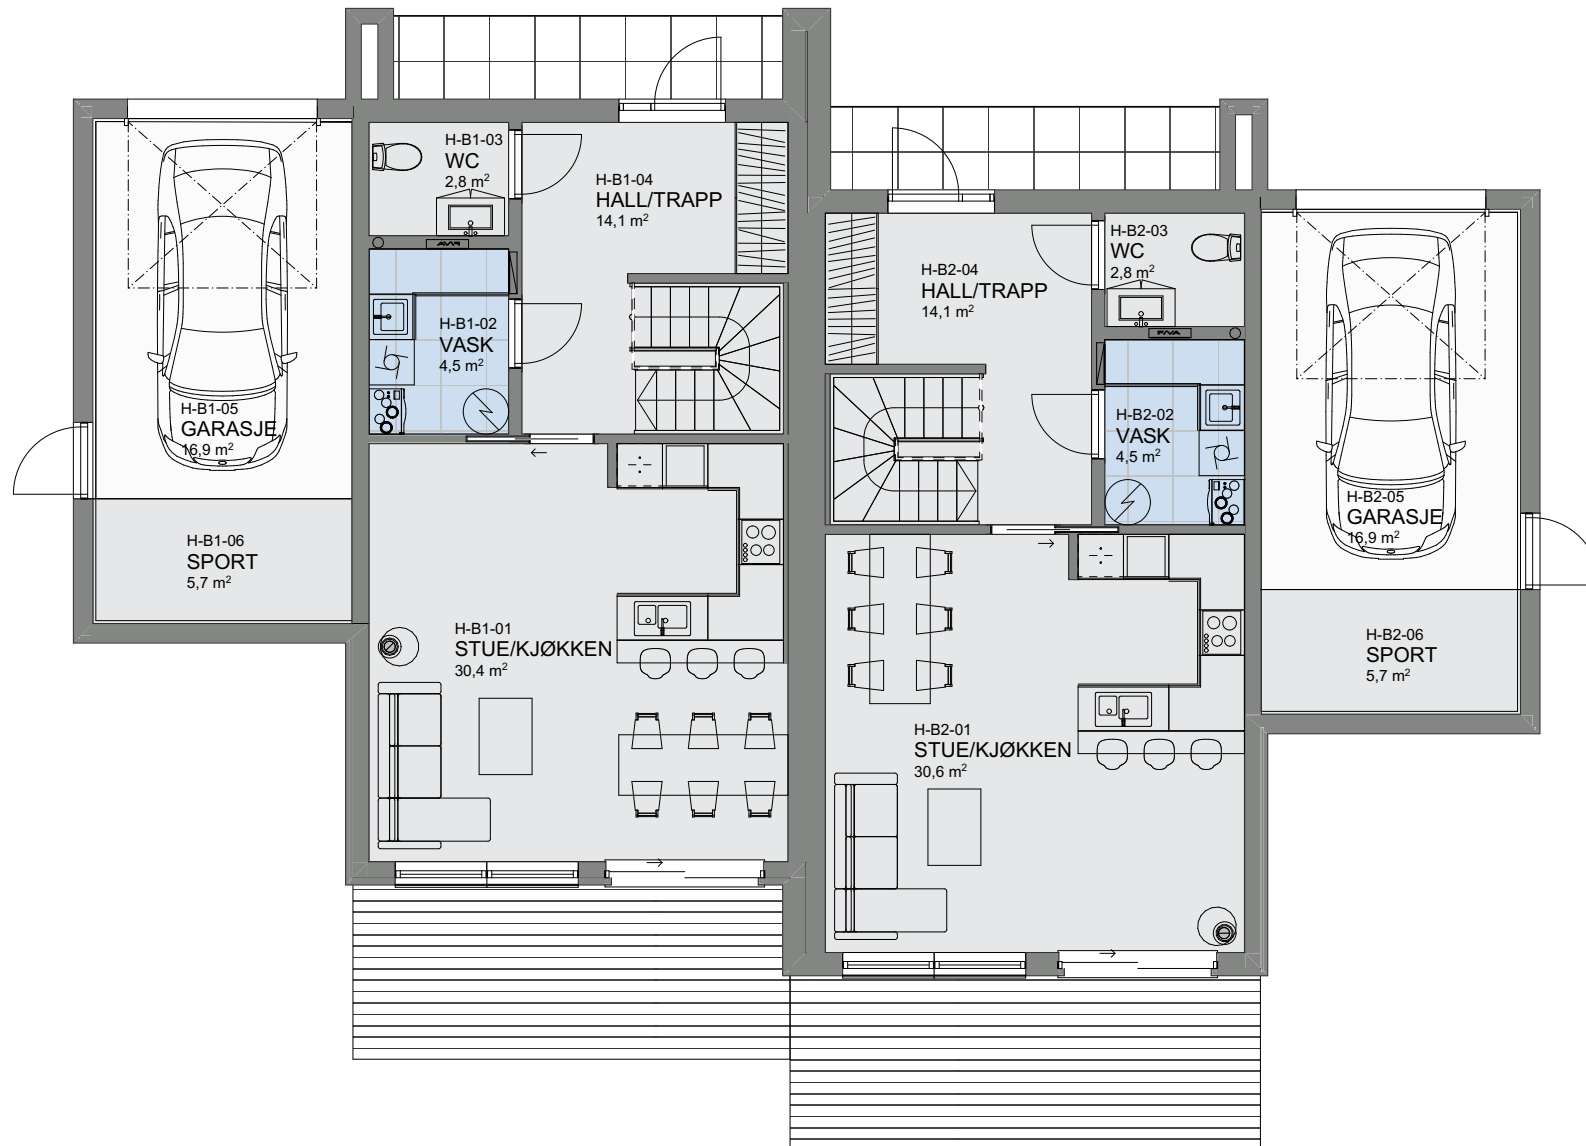

1:100 H. etasje

Tiltakshaver Romskollen 88-90
Forhandler Bekkevold Entreprenør AS
Romskollen 88-90,


Tegningsnr.: 605
Gnr./Bnr. 92/94
Prosjektnr.: 220180
Dato: 06.09.22

VESTLANDSHUS ARKITEKTER AS - 6018 ÅLESUND - TLF 70178900

TEGNINGEN MÅ HVERKEN HELT ELLER DELVIS KOPIERES ELLER BENYTTES VED TILTAK SOM VESTLANDSHUS IKKE MEDVIRKER I

VESTLANDS HUS
Arkitekter

Rev.	Sign.

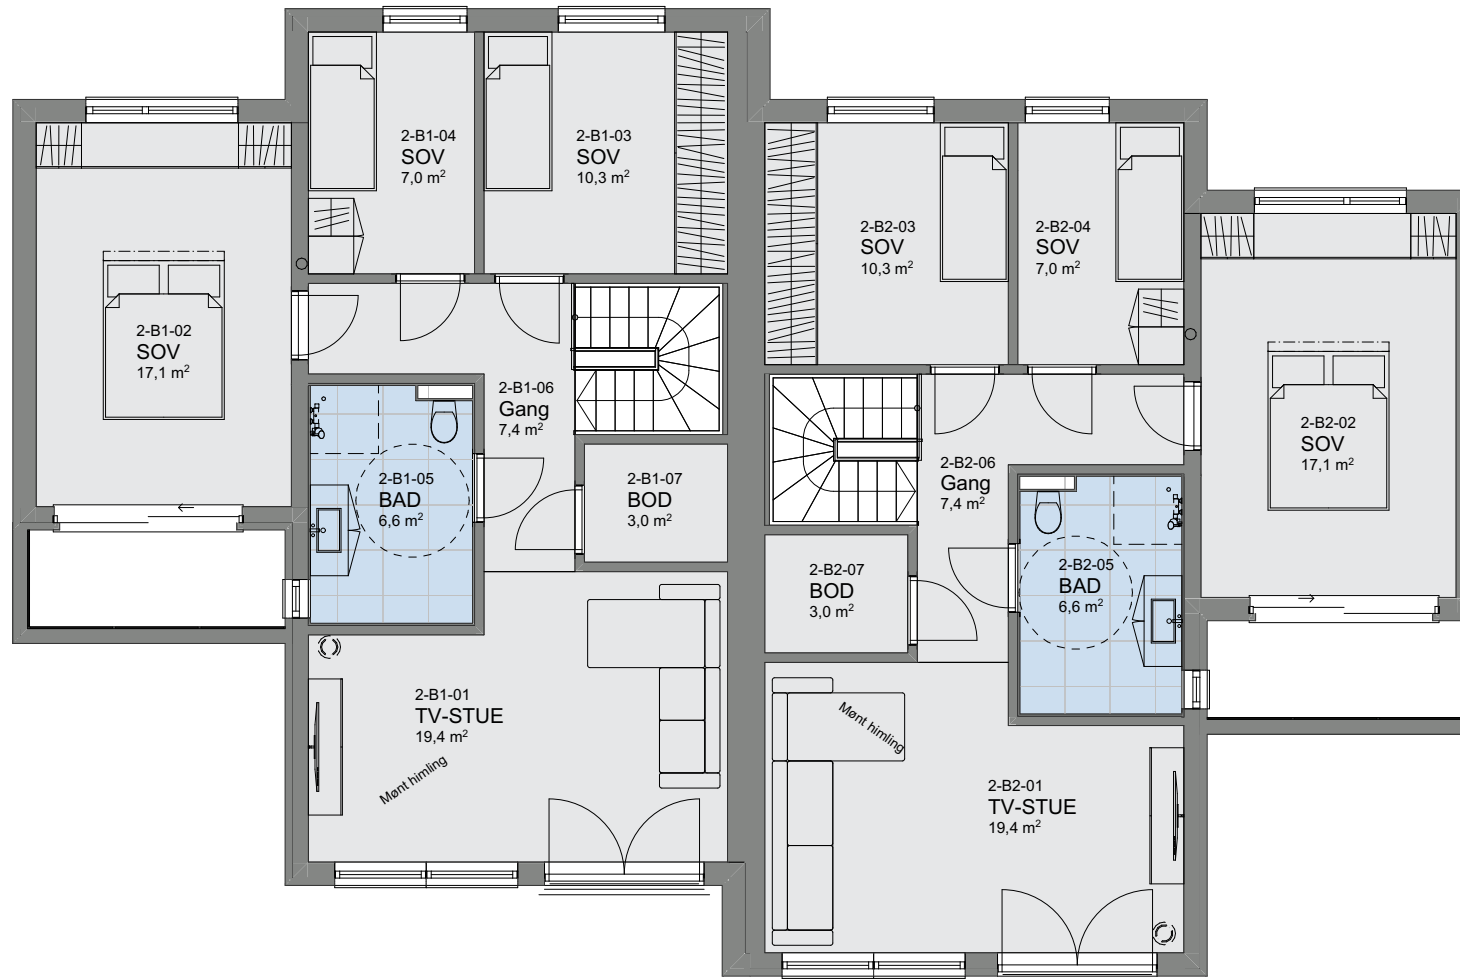

1:100 2. etasje

Tiltakshaver Romskollen 88-90
Forhandler Bekkevold Entreprenør AS
Romskollen 88-90,

Tegningsnr.: 606
Gnr./Bnr.: 92/94
Prosjektnr.: 220180
Dato: 06.09.22

VESTLANDSHUS ARKITEKTER AS - 6018 ÅLESUND - TLF 70178900

TEGNINGEN MÅ HVERKEN HELT ELLER DELVIS KOPIERES ELLER BENYTTES VED TILTAK SOM VESTLANDSHUS IKKE MEDVIRKER I


VESTLANDS HUS
Arkitekter

Rev.	Sign.



Tiltakshaver Romskollen 88-90
Forhandler Bekkevold Entreprenør AS
Romskollen 88-90,

Tegningsnr.: 607
Gnr./Bnr.: 92/94
Prosjektnr.: 220180
Dato: 06.09.22

VESTLANDSHUS ARKITEKTER AS - 6018 ÅLESUND - TLF 70178900

TEGNINGEN MÅ HVERKEN HELT ELLER DELVIS KOPIERES ELLER BENYTTES VED TILTAK SOM VESTLANDSHUS IKKE MEDVIRKER I


VESTLANDS HUS
Arkitekter

Rev.	Sign.

