

[illegible]

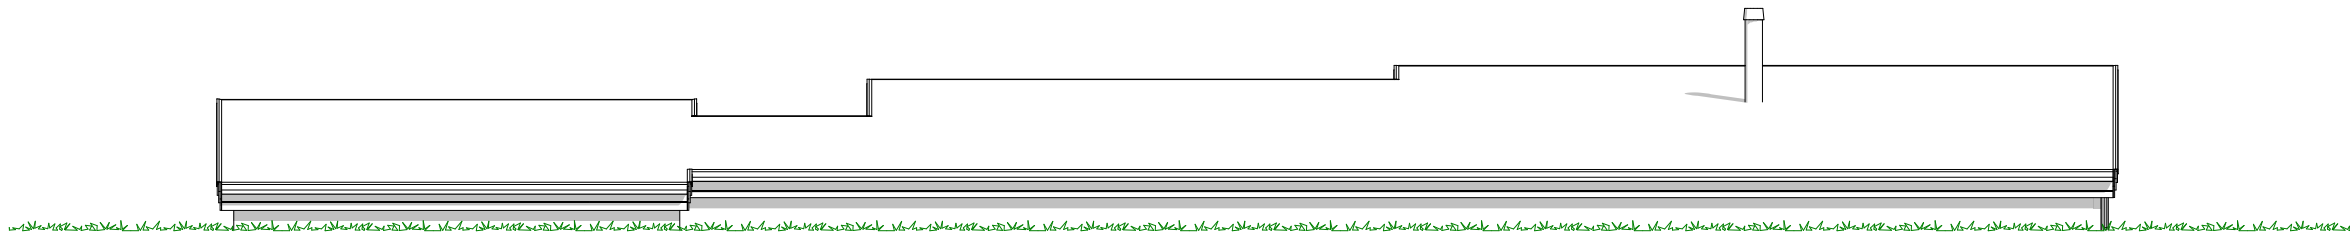


1:100 Fasade Nord

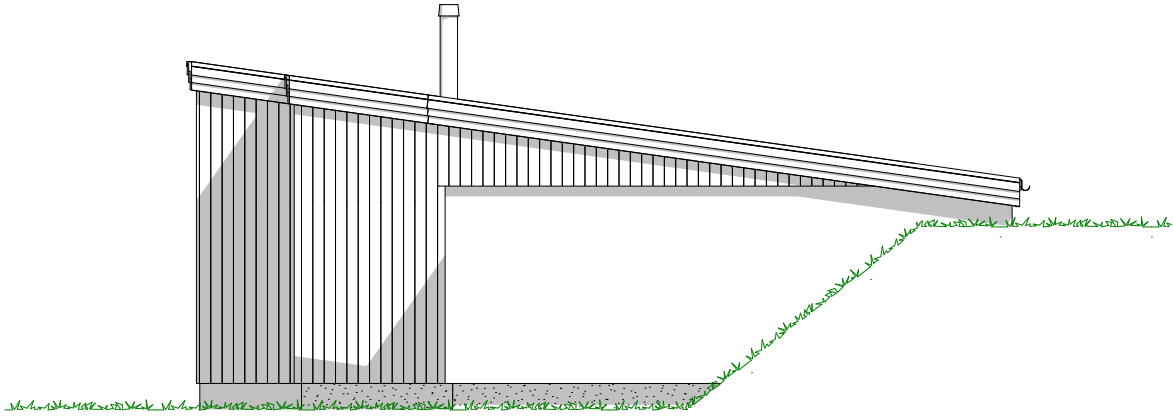

1:100 Fasade Øst

--	--	

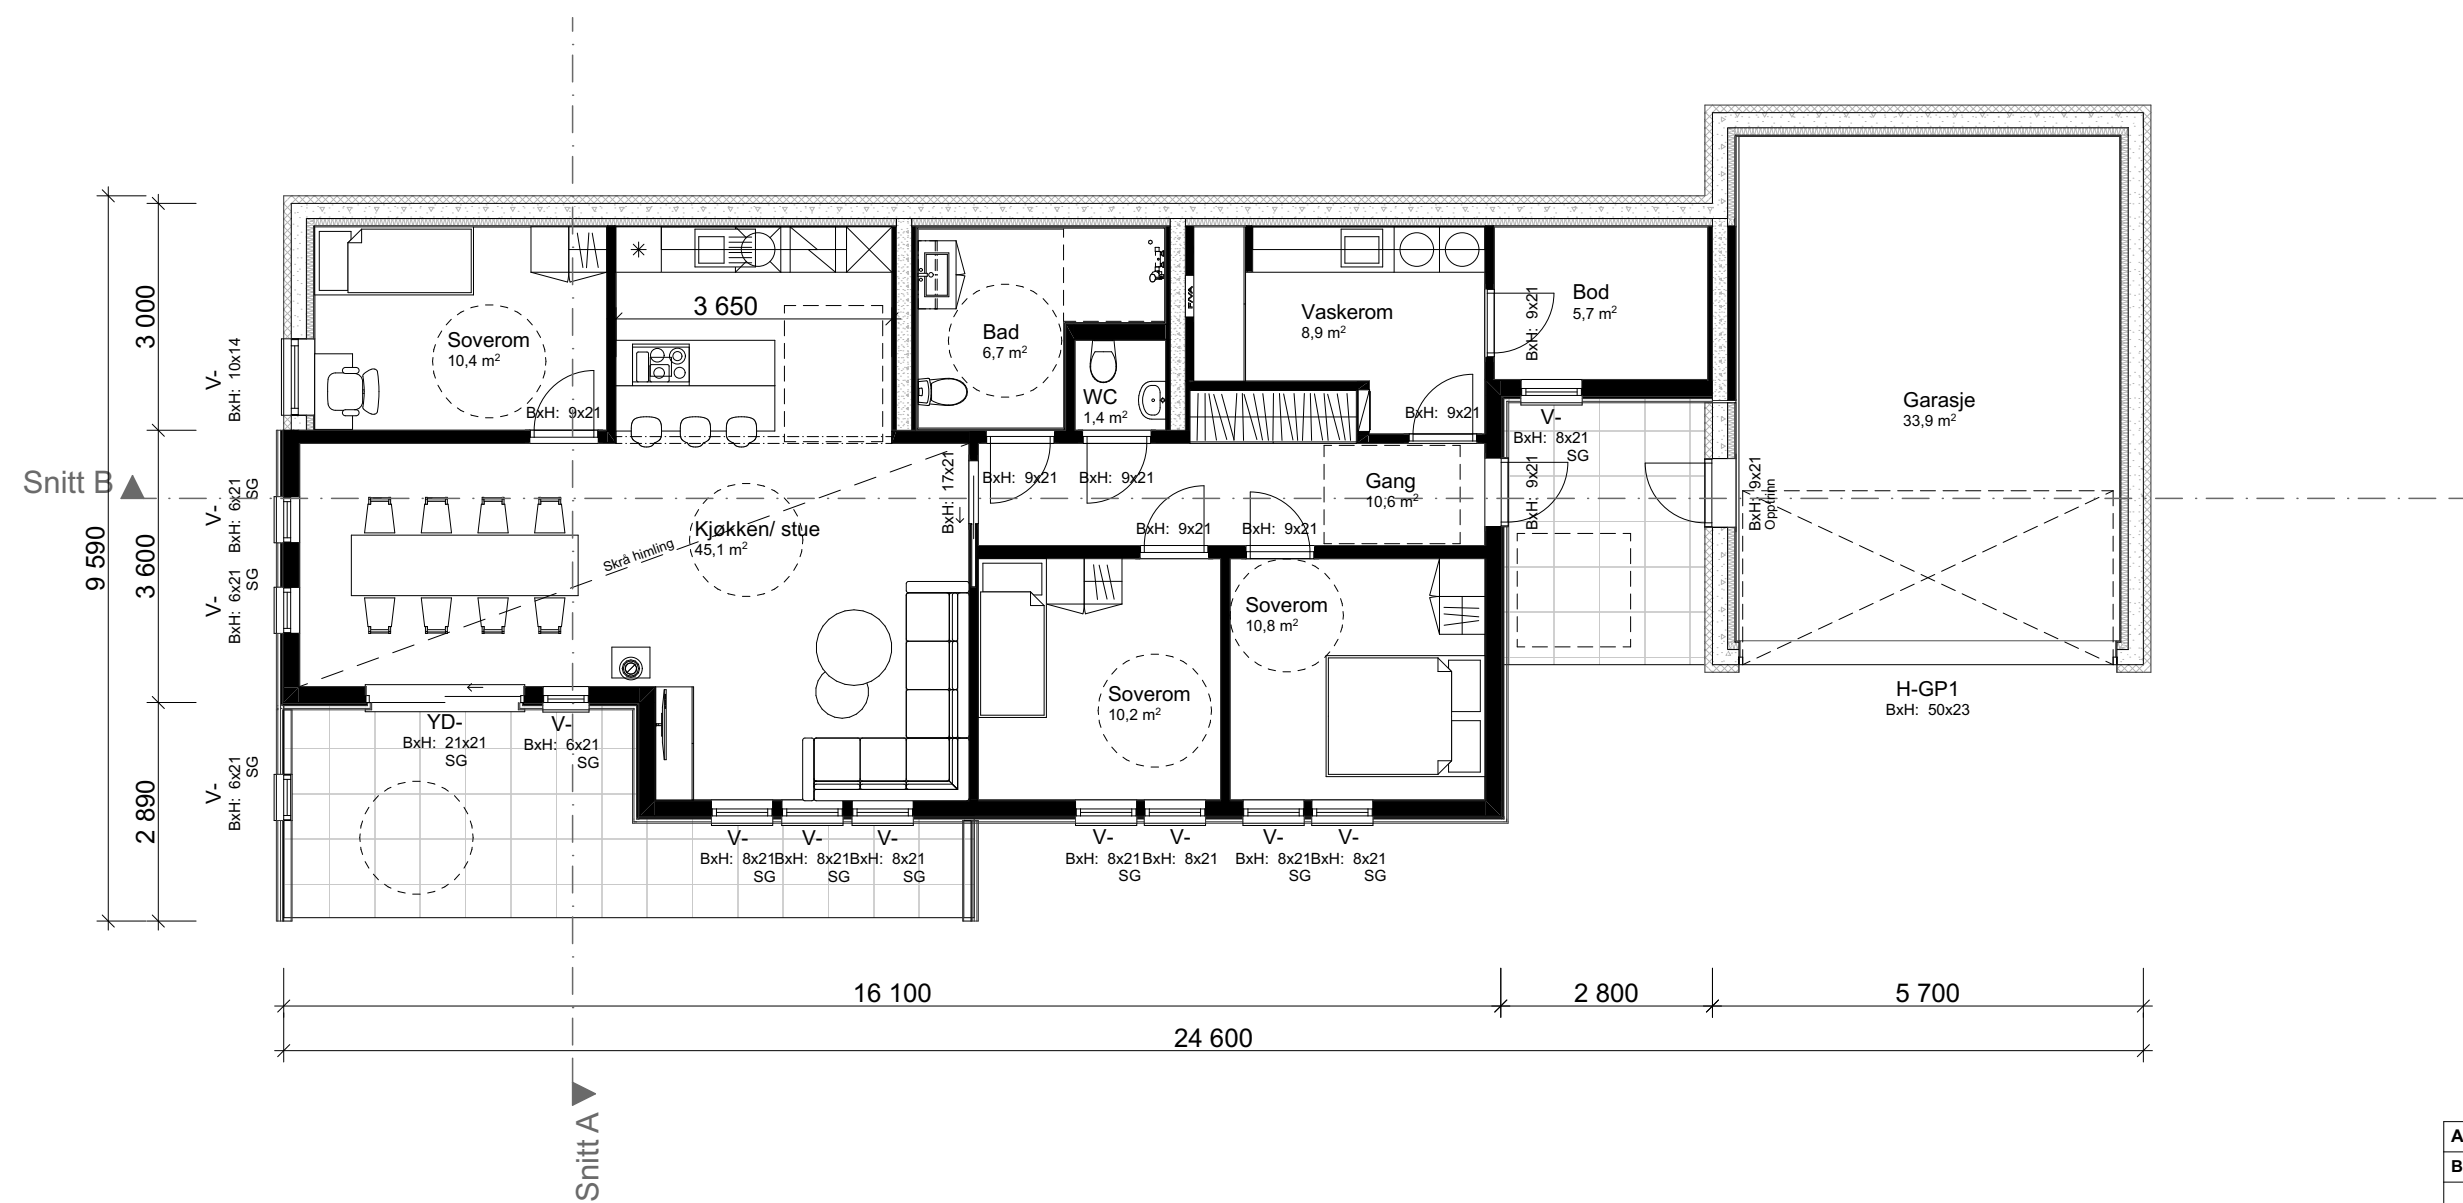

1:100 H. etasje

Arealberegninger iht. NS-3940		
BRA		
H-etg OA	23,0	
H-etg	151,8	
	174,8 m²	
P-ROM		
H-etg	111,2	
	111,2 m²	
BYA		
H-etg. OA	23,0	
Bygningskropp	180,0	
	203,0 m²	
BTA		
Garasje	43,0	
	43,0 m²	

				Tiltakshaver:	
				Ole Georg Askvik	
				Forhandler:	
				Bømlo Hus Bygg AS	
				Adresse:	
				4613 Bømlo, Bømlo Kommune	
				Gnr./Bnr:	4/259
				Tegningsnr:	503
				Format:	A3
				Skala:	1:100
				Arkitekt:	mms
				Dato:	22.11.22
				Prosjektnr:	220233
				Er tegninger klarert for kontrakt og søknad?	
				Nei	
				Brannklasse:	1
				Risikoklasse:	4
				VESTLANDSHUS ARKITEKTER AS - 6018 ÅLESUND - TLF 70178900	
				TEGNINGEN MÅ HVERKEN HELT ELLER DELVIS KOPIERES ELLER BENYTTES VED TILTAK SOM VESTLANDSHUS IKKE MEDVIRKER I	
Rev.	Beskrivelse	Dato	Sign.	Kontr.	



						 VESTLANDS HUS Arkitekter Hustype : Spesial Type tegning : Snitt A, Snitt B Fase : Forslagstegninger Er tegninger klarert for kontrakt og søknad? Nei Brannklasse: 1 Risikoklasse: 4 VESTLANDSHUS ARKITEKTER AS - 6018 ÅLESUND - TLF 70178900 TEGNINGEN MÅ HVERKEN HELT ELLER DELVIS KOPIERES ELLER BENYTTES VED TJILJAK. SOM VESTLANDSHUS IKKE MEDFØRER ANSVAR FOR.	Tiltakshaver: Ole Georg Askvik Forhandler: Bømlo Hus Bygg AS Adresse: 4613 Bømlo, Bømlo Kommune
					Gnr./Bnr: 4/259 Tegningsnr: 505		
					Format: A3 Skala: 1:100		
					Arkitekt: mms Dato: 22.11.22		
					Prosjektnr: 220233		
Rev.	Beskrivelse	Dato	Sign.	Kontr.			