

Prosjekttegninger


Tiltakshaver : Ole Georg Askvik
Gårds- og bruksnummer : 4/259

Forhandler : Bømlo Hus Bygg AS




Tegningene leveres av :


 **VESTLANDS HUS**
Arkitekter

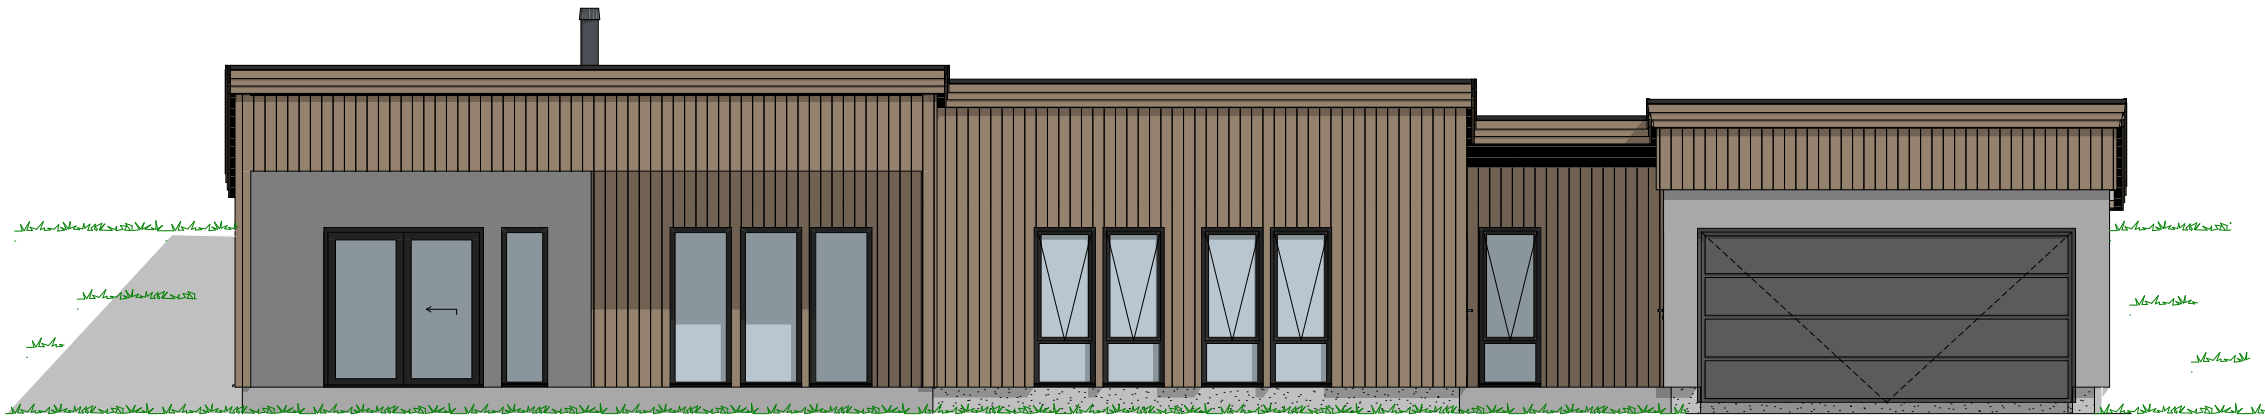


1:100 Fasade Sør

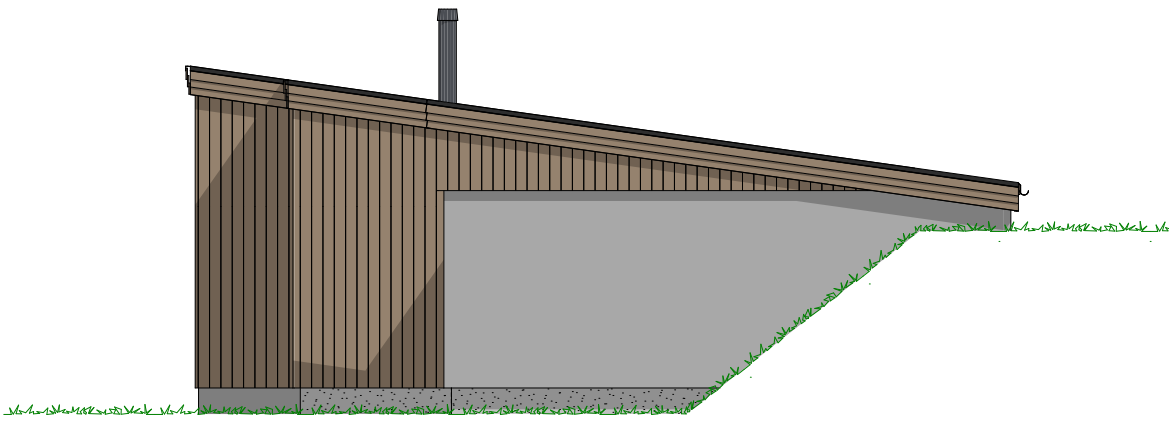

1:100 Fasade Øst

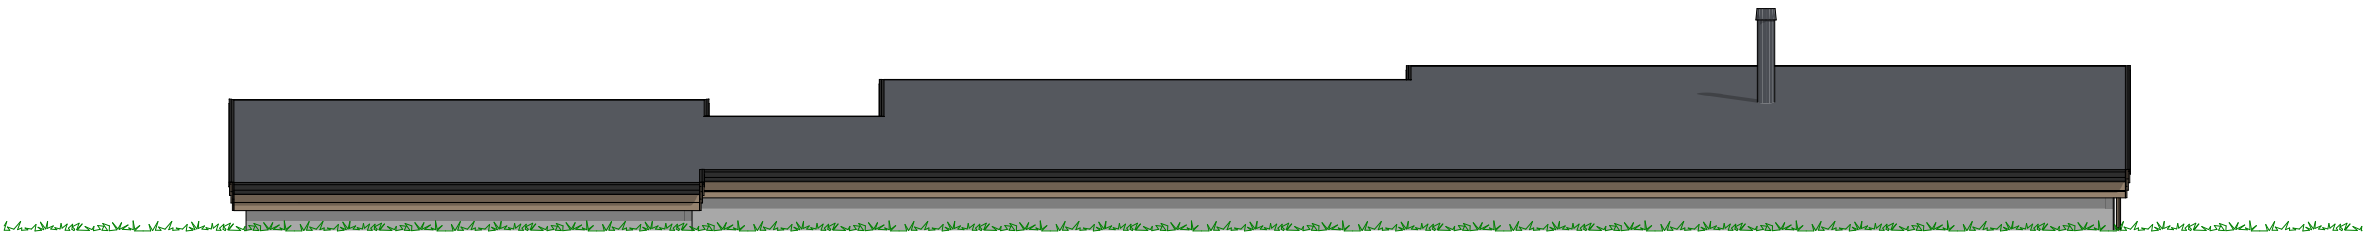

1:100 Fasade Nord

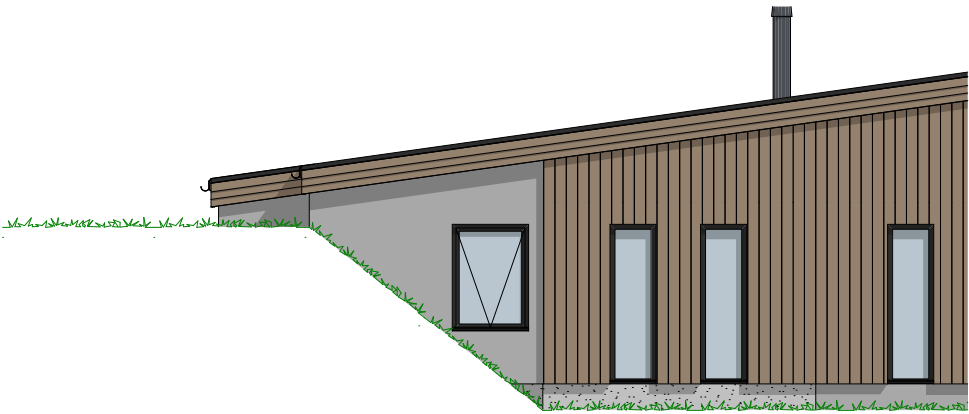

1:100 Fasade Vest

Tiltakshaver Ole Georg Askvik
Forhandler Bømlo Hus Bygg AS
4613 Bømlo, Bømlo Kommune


Tegningsnr.: 604
Gnr./Bnr. 4/259
Prosjektnr.: 220233
Dato: 22.11.22

VESTLANDS HUS
Arkitekter

VESTLANDSHUS ARKITEKTER AS - 6018 ÅLESUND - TLF 70178900

TEGNINGEN MÅ HVERKEN HELT ELLER DELVIS KOPIERES ELLER BENYTTES VED TILTAK SOM VESTLANDSHUS IKKE MEDVIRKER I

Rev. Sign.

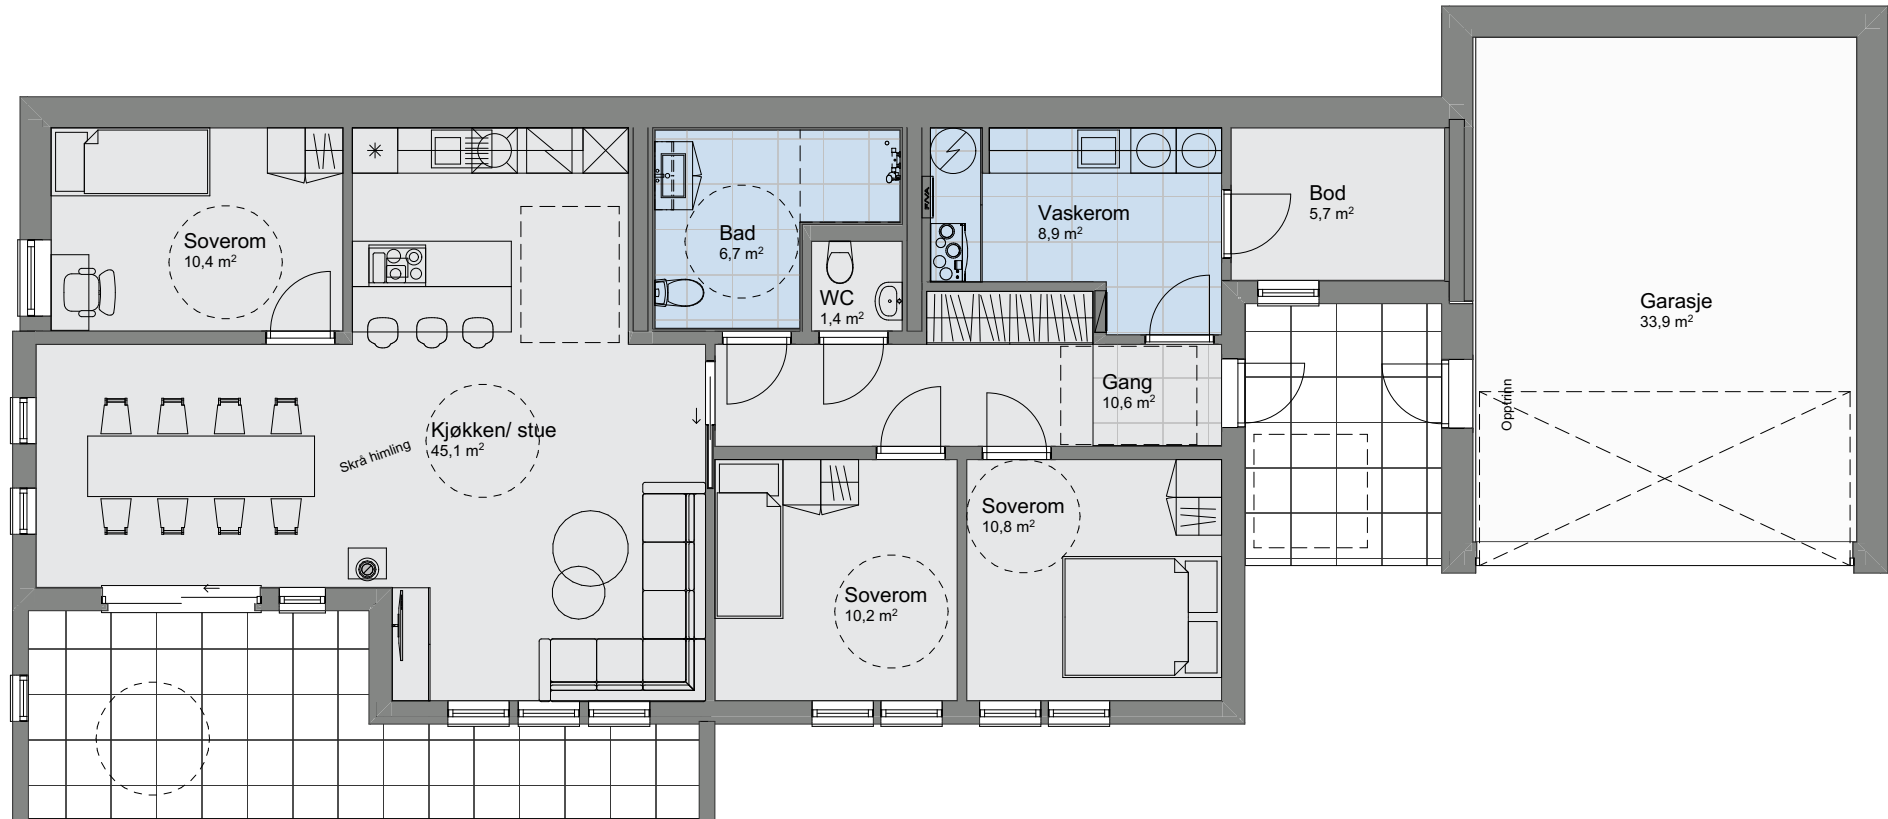

1:100 H. etasje

Tiltakshaver Ole Georg Askvik
Forhandler Bømlo Hus Bygg AS
4613 Bømlo, Bømlo Kommune

Tegningsnr.: 606
Gnr./Bnr.: 4/259
Prosjektnr.: 220233
Dato: 22.11.22

VESTLANDSHUS ARKITEKTER AS - 6018 ÅLESUND - TLF 70178900

TEGNINGEN MÅ HVERKEN HELT ELLER DELVIS KOPIERES ELLER BENYTTES VED TILTAK SOM VESTLANDSHUS IKKE MEDVIRKER I


VESTLANDS HUS
Arkitekter

Rev.	Sign.



Tiltakshaver Ole Georg Askvik
Forhandler Bømlo Hus Bygg AS
4613 Bømlo, Bømlo Kommune

Tegningsnr.: 607
Gnr./Bnr.: 4/259
Prosjektnr.: 220233
Dato: 22.11.22

VESTLANDS HUS
Arkitekter

Rev.	Sign.

VESTLANDSHUS ARKITEKTER AS - 6018 ÅLESUND - TLF 70178900

TEGNINGEN MÅ HVERKEN HELT ELLER DELVIS KOPIERES ELLER BENYTTES VED TILTAK SOM VESTLANDSHUS IKKE MEDVIRKER I

