





[illegible]

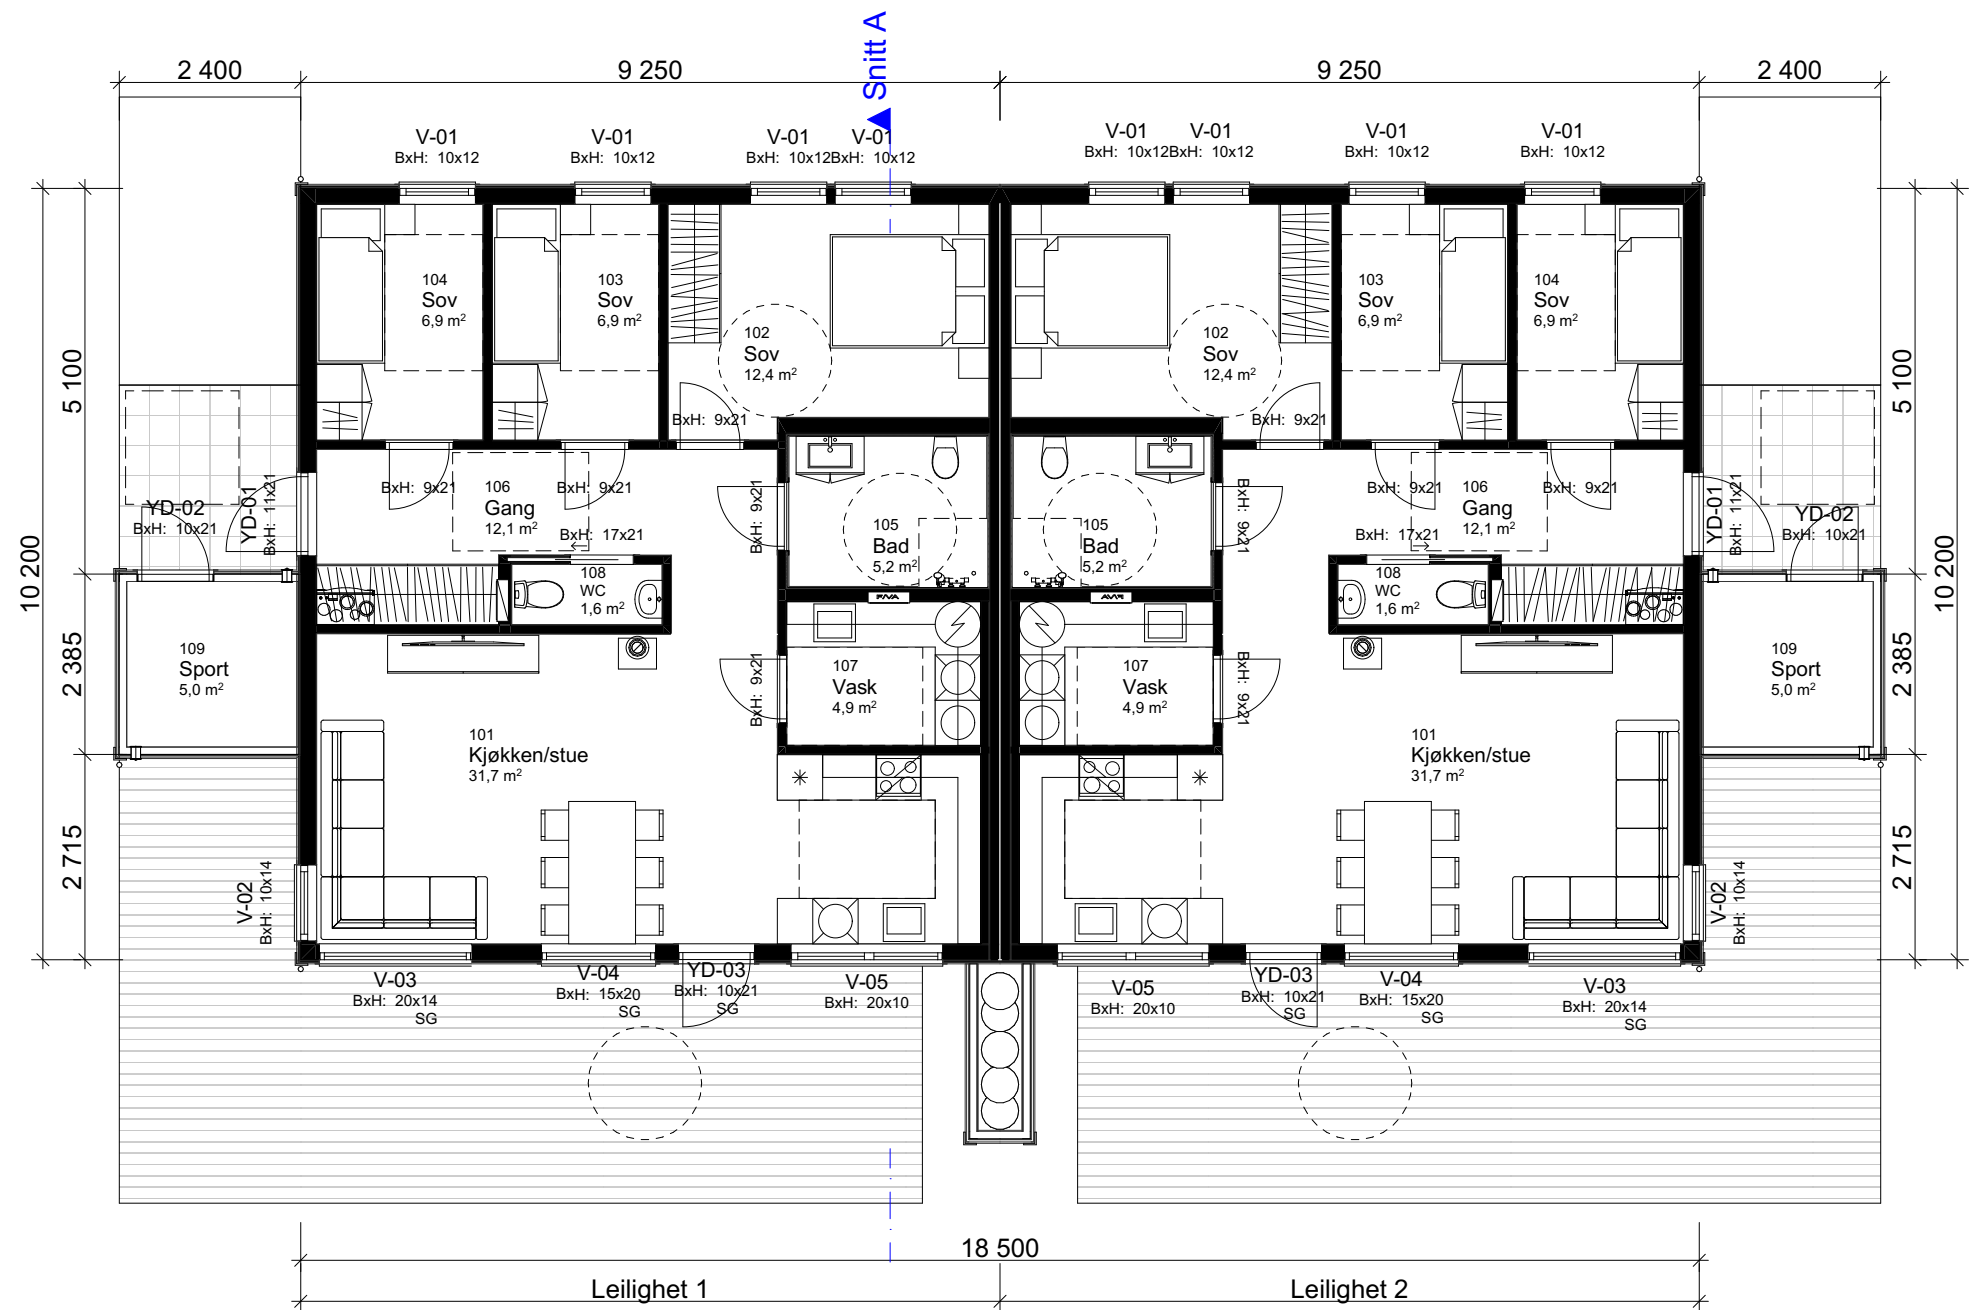

1:100 H. etasje

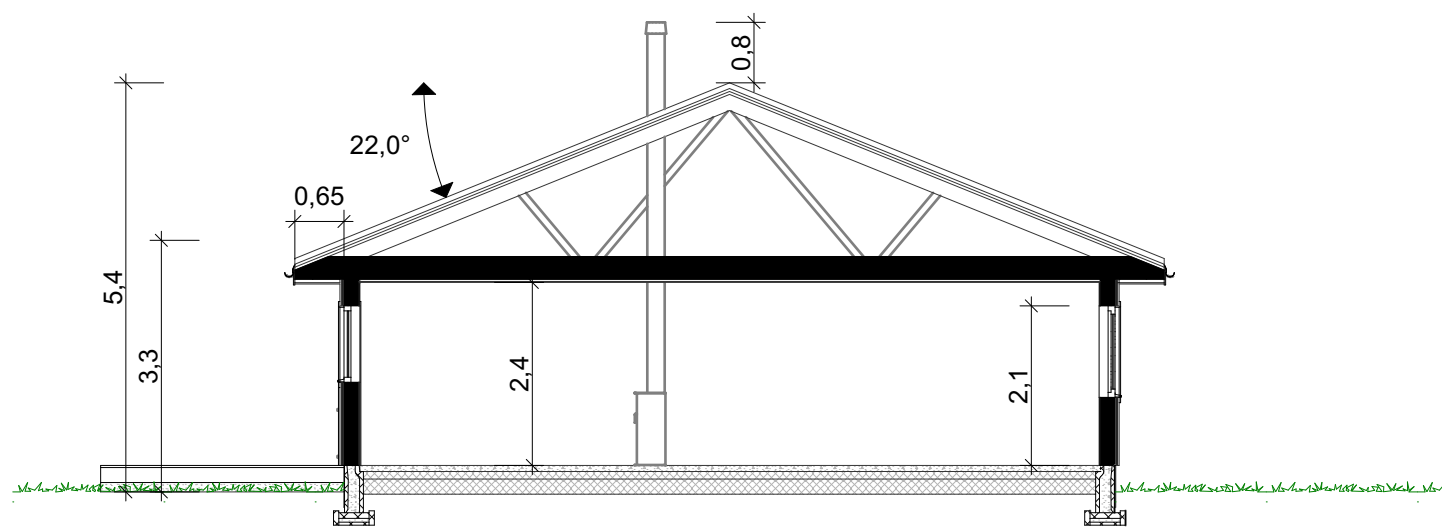

1:100 Snitt A

Arealberegninger iht. NS-3940		
BRA		
Sport- Leilighet 2	5,0	
Sport- Leilighet 1	5,0	
Lydvegg	3,4	
Leilighet 2	86,7	
Leilighet 1	86,7	
	186,7 m²	
P-ROM		
Leilighet 2	86,7	
Leilighet 1	86,7	
	173,4 m²	
BYA		
Leilighet 2	101,9	
Leilighet 1	101,9	
	203,8 m²	

				Tiltakshaver:	
				Lommedalen Bygg og Rørleggerbedrift AS	
				Forhandler:	
				Lommedalen Bygg og Rørleggerbedrift AS	
				Adresse:	
				Kapellanveien 7 og 16, 3174, Revetal, Tønsberg	
				Gnr./Bnr:	640/66 - 640/68
				Tegningsnr:	503
				Format:	A3
				Skala:	1:100
				Arkitekt:	kg
				Dato:	24.02.23
				Prosjektnr:	230026
				Er tegninger klart for kontrakt og søknad?	
				Ja	
				Brannklasse: 1	
				Risikoklasse: 4	
				VESTLANDSHUS ARKITEKTER AS - 6018 ÅLESUND - TLF 70178900	
				TEGNINGEN MÅ HVERKEN HELT ELLER DELVIS KOPIERES ELLER BENYTTES VED TILTAK SOM VESTLANDSHUS IKKE MEDVIRKER I	
02	Ferdigstillelse+kontroll	02.03.23	kg	per	
Rev.	Beskrivelse	Dato	Sign.	Kontr.	

FORUTSETNINGER FOR ARKITEKTTEGNINGER

Fasadeprodukter til vindu og dører i yttervegg av profilerte sidebord, vinduskneker og sprosser er ikke med i standard leveranse.

Kanaler fra ventilasjonsanlegg vil i noen tilfeller medføre ekstra veggtykkelser eller "kassing", som får mindre konsekvenser for romløsninger
Dette kan eventuelt justeres noe før igangsetting av bygget.

NB! Ved innhenting av pristilbud av ytterdører og vindu, må forutsetningen i varmetapsberegningen legges til grunn. Her blir det forutsatt en maksimal, gjennomsnittlig U-verdi til ytterdører og vindu for bygget.
Høy prosentandel over 20% vindu og dører, har konsekvenser for byggets isolering.

Dører og vinduer kontrolleres mht. bæring og endelig plassering før bestilling utføres.

Bruk av personsikkerhetsglass i vindu, er markert på plan med SG
Lystransmisjon til vinduer er satt til 0,7 som grunnlag for utført dagslysberegning.

HUSBANKFINANSIERING : Nei

Lekkasjetall < 1,14
U - verdi vindu/ dør : 1,2
Isolasjon mot grunn : 240 mm
Yttervegg: 200 mm ISO.

Prosjektert etter TEK 17. Versjon dato 18.01.2018

Tiltakshaver: Lommedalen Bygg og Rørleggerbedrift AS
Forhandler: Lommedalen Bygg og Rørleggerbedrift AS
Adresse: Kapellanveien 7 og 16, 3174, Revetal, Tønsberg

Tegningsnr.: 506
Gnr./Bnr. 640/66 - 640/68
Prosjektnr.: 230026
Dato: 24.02.23

VESTLANDSHUS ARKITEKTER AS - 6018 ÅLESUND - TLF 70178900


VESTLANDS HUS
Arkitekter

02	02.03.23	kg
Rev.	Dato	Sign.