

Prosjekttegninger

Tiltakshaver : Søvikmarka 19
Gårds- og bruksnummer : 38/13

Forhandler : ASW Bolig AS



Tegningene leveres av : **VESTLANDS HUS**



P-ROM		
	H.Etg - Leilighet	57,0
	H.Etg	69,1
	2. Etg	131,3
		257,4 m ²


Tiltakshaver Søvikmarka 19
 Forhandler ASW Bolig AS
 Søvikmarka 19, 5251 Søreidgrend, Bergen kommune

VESTLANDSHUSGRUPPENS ARKITEKTKONTOR - 6018 ÅLESUND - TLF 70178900

TEGNINGEN MÅ HVERKEN HELT ELLER DELVIS KOPIERES ELLER BENYTTES VED TILTAK SOM VESTLANDSHUSIKKE MEDVIRKER I

Tegningsnr.: 601
 Gnr./Bnr.: 38/13
 Prosjektnr.: 230009
 Dato: 10.02.23

VESTLANDS HUS

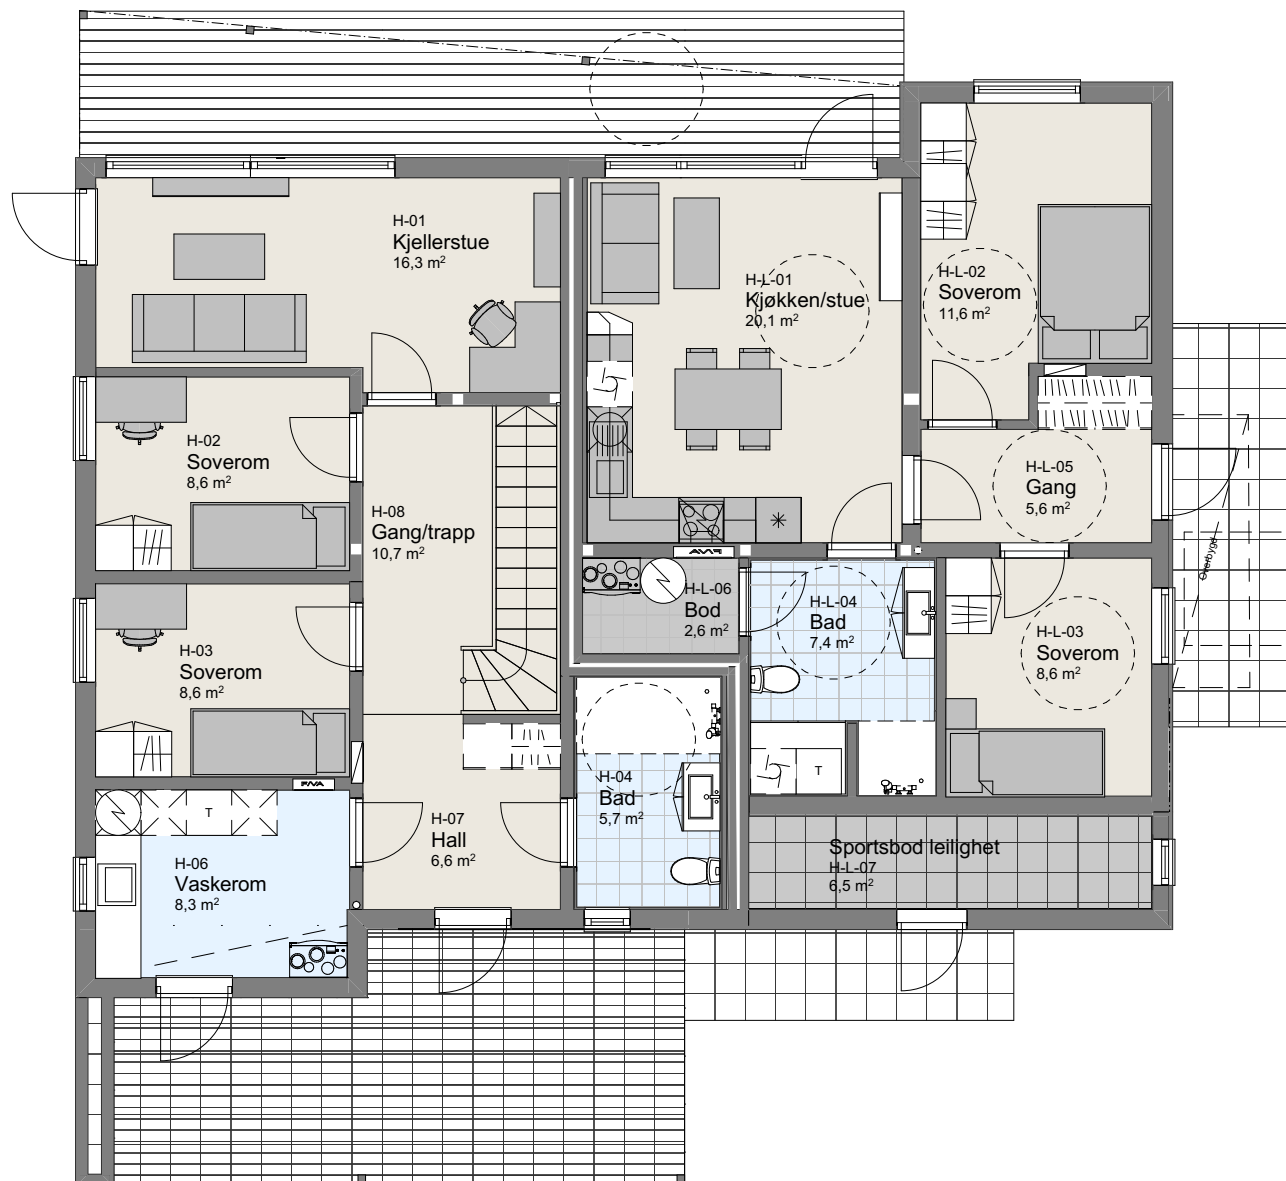

1:100 H. Etasje

P-ROM		
	H.Etg - Leilighet	57,0
	H.Etg	69,1
	2. Etg	131,3
		257,4 m²


Tiltakshaver **Søvikmarka 19**
 Forhandler **ASW Bolig AS**
Søvikmarka 19, 5251 Søreidgrend, Bergen kommune

VESTLANDSHUSGRUPPENS ARKITEKTKONTOR - 6018 ÅLESUND - TLF 70178900


TEGNINGEN MÅ HVERKEN HELT ELLER DELVIS KOPIERES ELLER BENYTTES VED TILTAK SOM VESTLANDSHUSIKKE MEDVIRKER I

Tegningsnr.: 602
 Gnr./Bnr. 38/13
 Prosjektnr.: 230009
 Dato: 10.02.23

VESTLANDS HUS

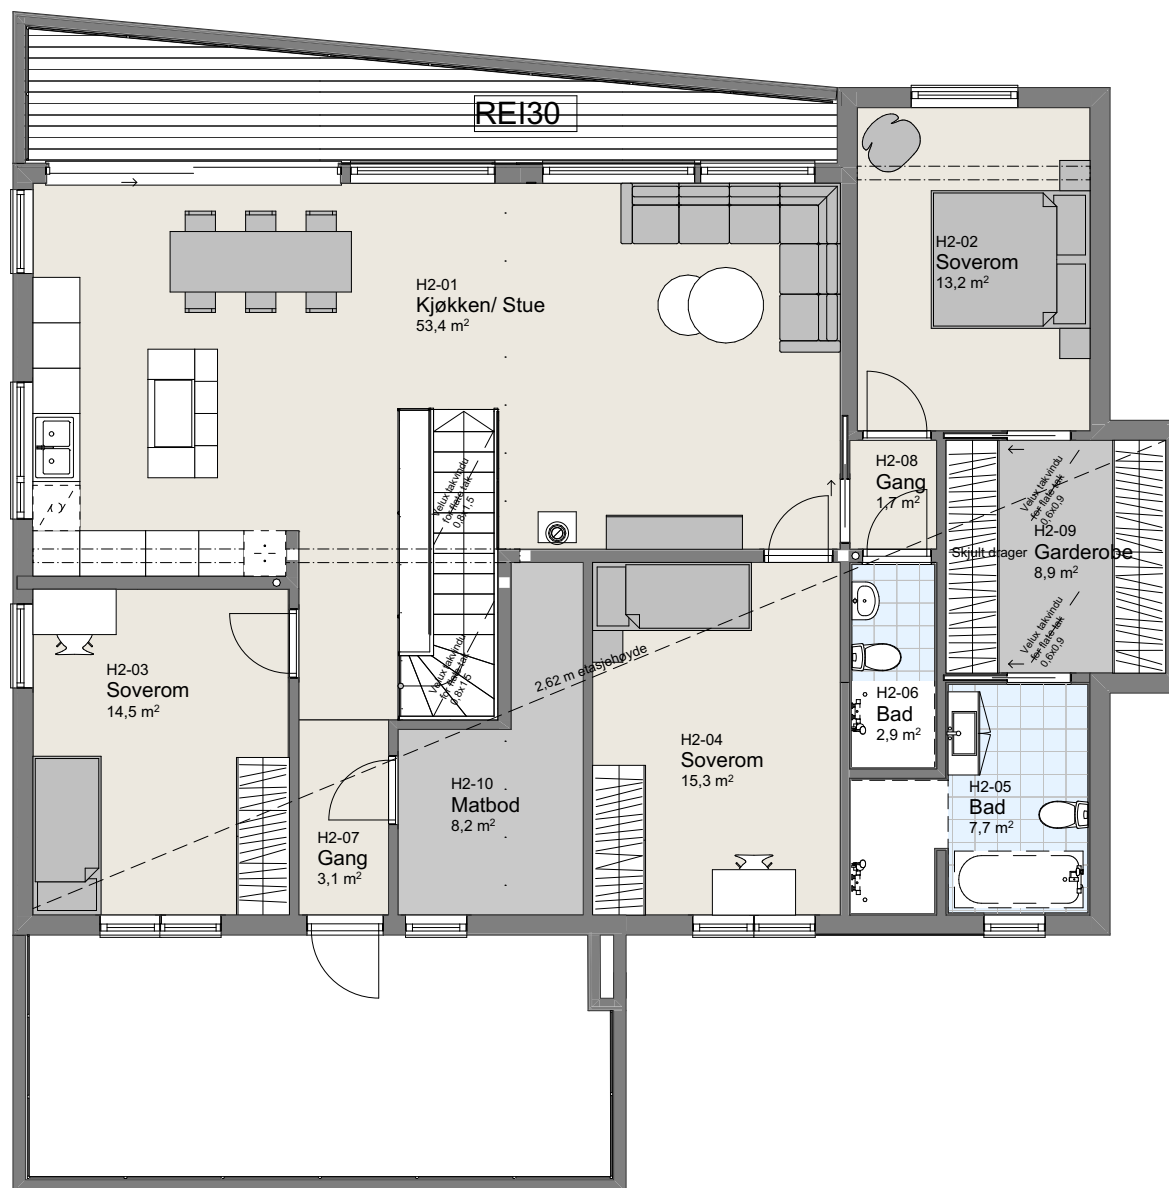

1:100 2. Etasje

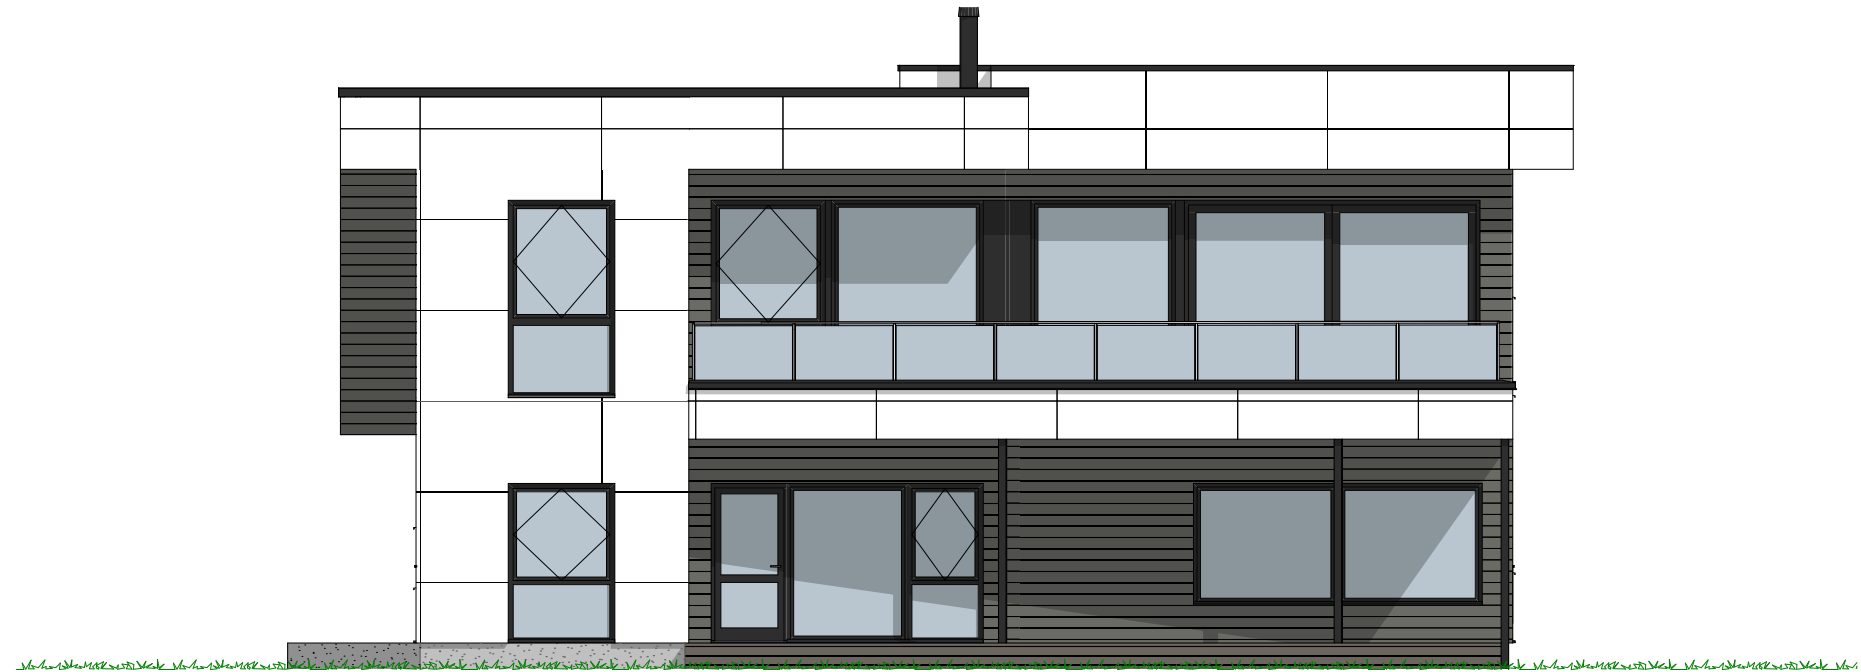

1:100 Fasade Sør



1:100 Fasade Nord



1:100 Fasade Vest



1:100 Fasade Øst