


								Tiltakshaver	Strandvegen 6	Fase:	Søknadstegninger
								Forhandler	Sandøy Bygg AS	Dato:	16.02.23
								Strandvegen 6	Type tegning:	Arkitekt	hhg
									Fasade Sør, Fasade Øst	Skala	1:100
								Tiltak	Flermannsbolig	Er tegninger klar for søknad:	Tegningsnr.: 501
								Hustype	Spesial	JÅ	Format A3
Rev.	1	Endringer		17.02.2023	ET			Brannklasse 1	TEGNINGEN MÅ HVERKEN HELT ELLER DELVIS KOPIERES ELLER BENYTTES VED TILTAK SOM VESTLANDSHUS IKKE MEDVIRKER I	Gnr./Bnr.	13/7
Rev.	2	Ferdigstillelse /Kontroll/Energi		10.03.2023	ET	Per		Risikoklasse 4	VESTI AND SHU SG RUPENS ARKITEKT KONTOR - 6018 ÅLESJUND - TELF 70178900	Prosjektnr.:	230039
Rev	Nr	Beskrivelse		Dato	Sign	Kontr					



	</
--	--	----

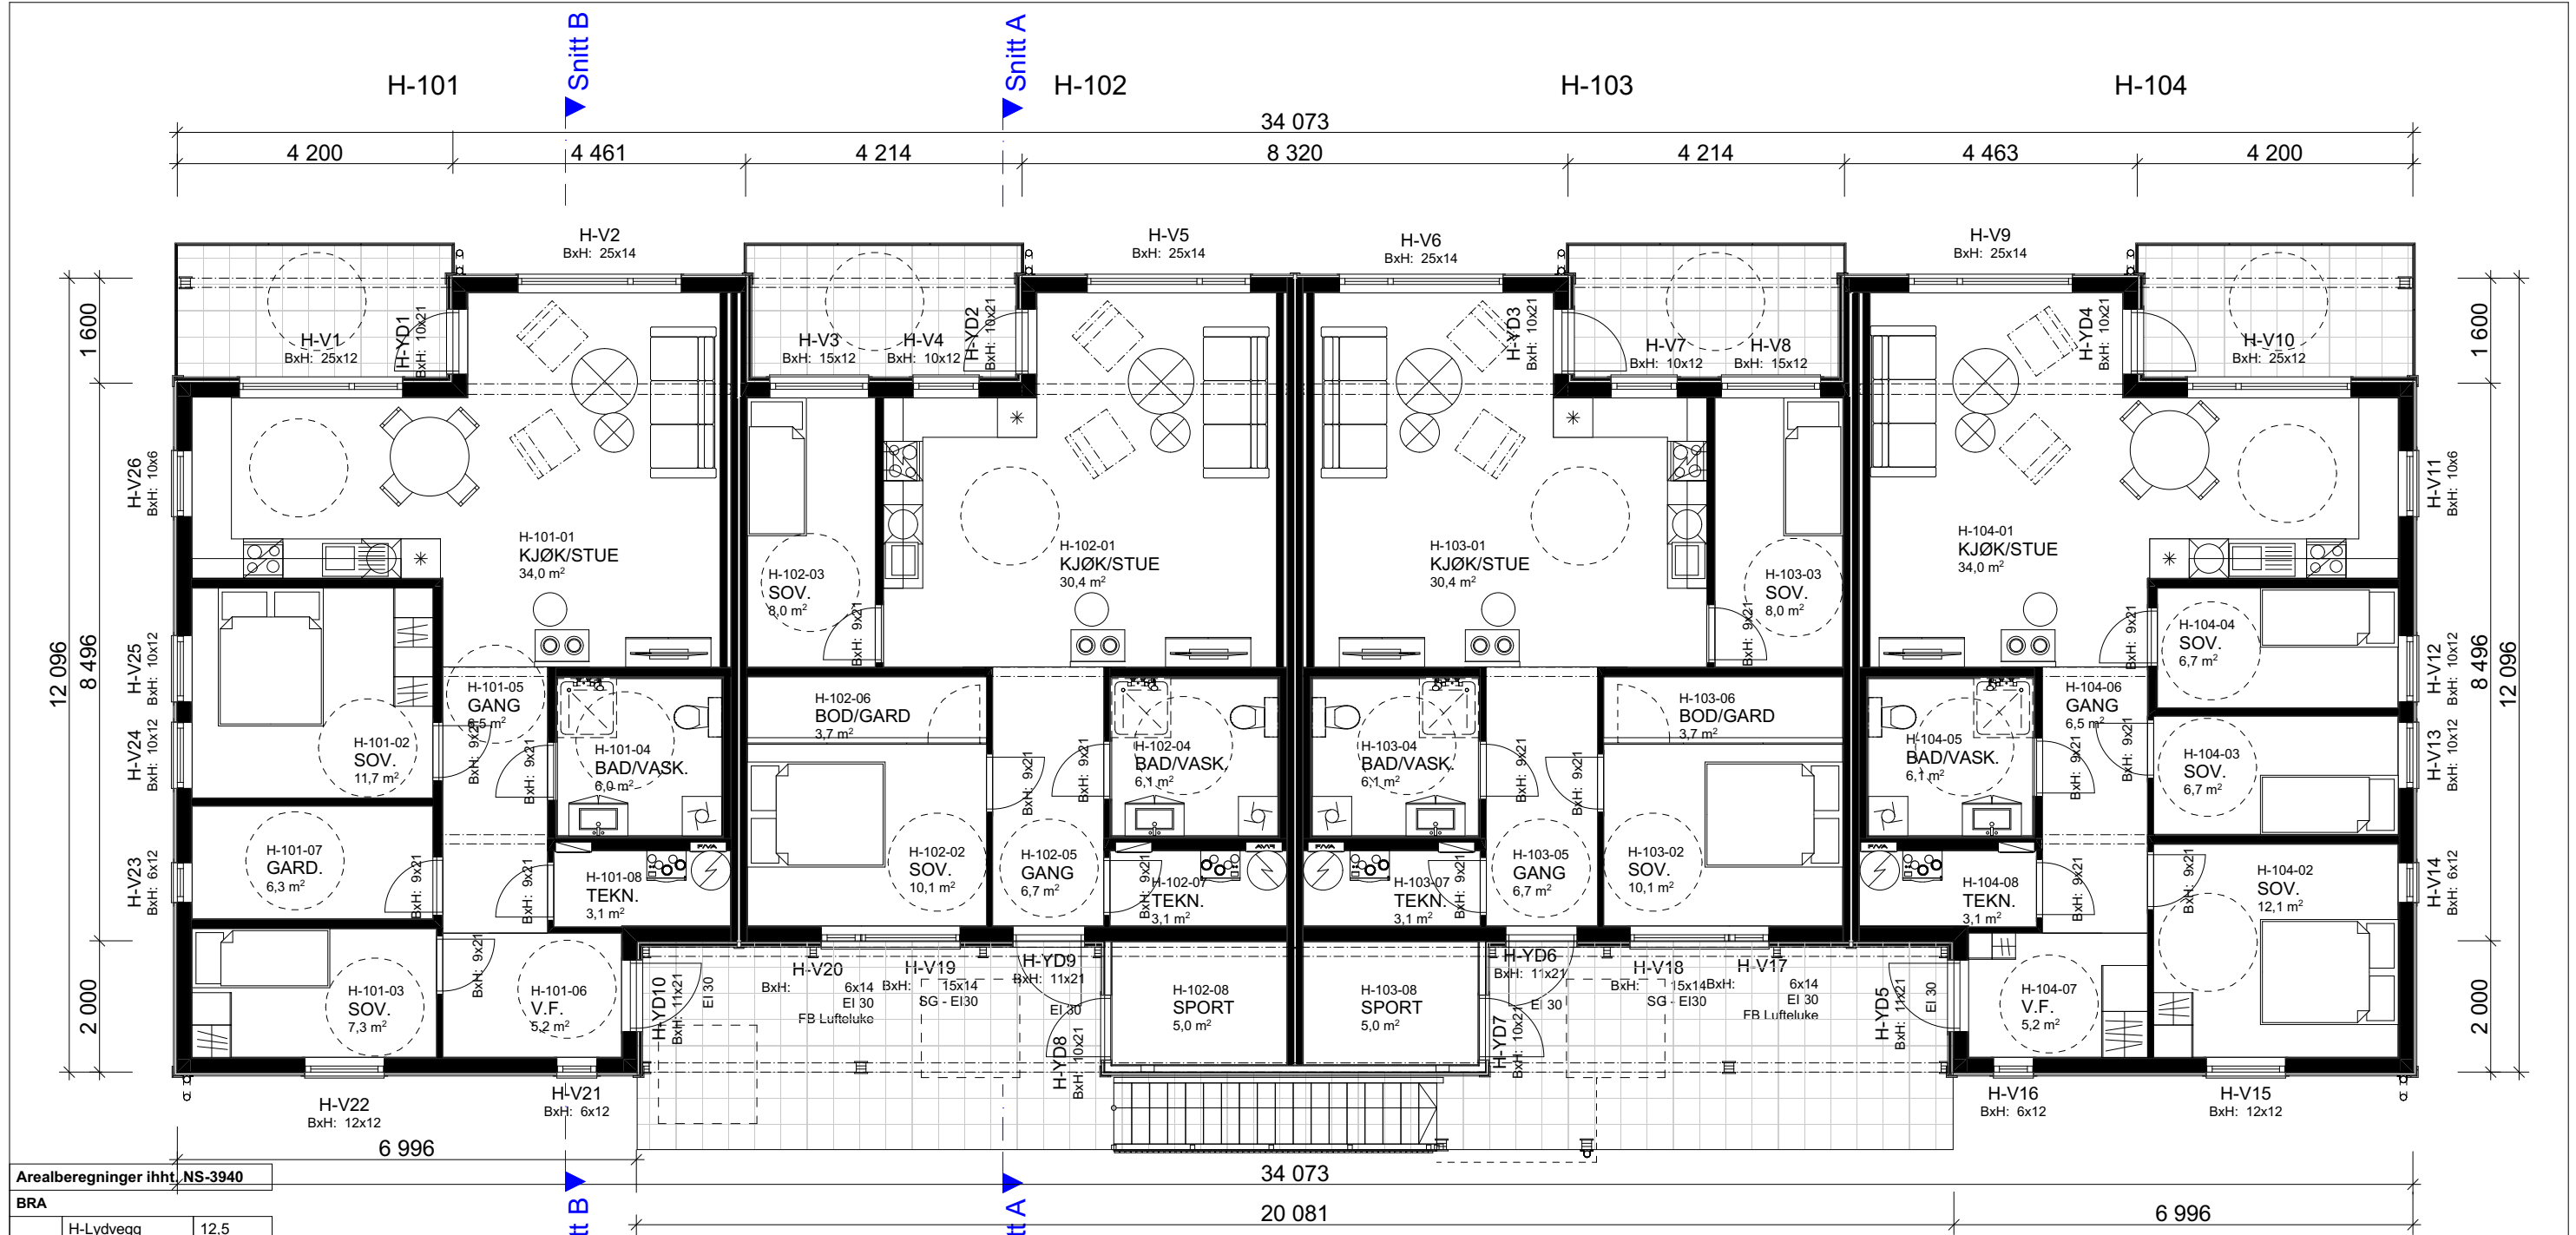

Arealberegninger iht. NS-3940

BRA

H-Lydvegg	12,5
H-Felles - OA	26,9
H-104 - OA	5,3
H-104	84,3
H-103 - Sport	5,0
H-103 - OA	5,5
H-103	71,0
H-102 - Sport	5,0
H-102 - OA	5,5
H-102	71,0
H-101 - OA	5,3
H-101	84,3
2-Lydvegg	11,9
2-Felles - OA	36,4
2-204 - OA	5,3
2-204	84,3
2-203 - OA	5,5
2-203	71,1
2-202 - OA	5,5
2-202	71,1
2-201 - OA	5,3
2-201	84,3
	762,6 m²


1:100 H. Etasje

P-ROM		Oppvarmet areal	
H-104	80,5	2.etg	322,4
	63,6	H.etg	322,2
	63,6		644,6 m²
	80,5		
BYA		BYA	
2-204	80,5	OA	68,2
2-203	63,6	Boligkroppen	364,6
2-202	63,6		
2-201	80,5		432,9 m²
	576,3 m²		

--	--	


Tiltakshaver Strandvegen 6
Forhandler Sandøy Bygg AS
Strandvegen 6
Type tegning: H. Etasje
Er tegninger klar for søknad: JA
Tiltak Fiermannsbolig
Hustype Spesial
Brannklasse 1
Risikoklasse 4
TEGNINGEN MÅ HVERKEN HELT ELLER DELVIS KOPIERES ELLER BENYTTES VED TILTAK SOM VESTLANDSHUS (IKKE MEDVIRKER!)

VESTLANDS HUS
VESTLANDSHUSGRUPENS ARKITEKTKONTOR - 6018 ÅLESUND - TLF 70178900

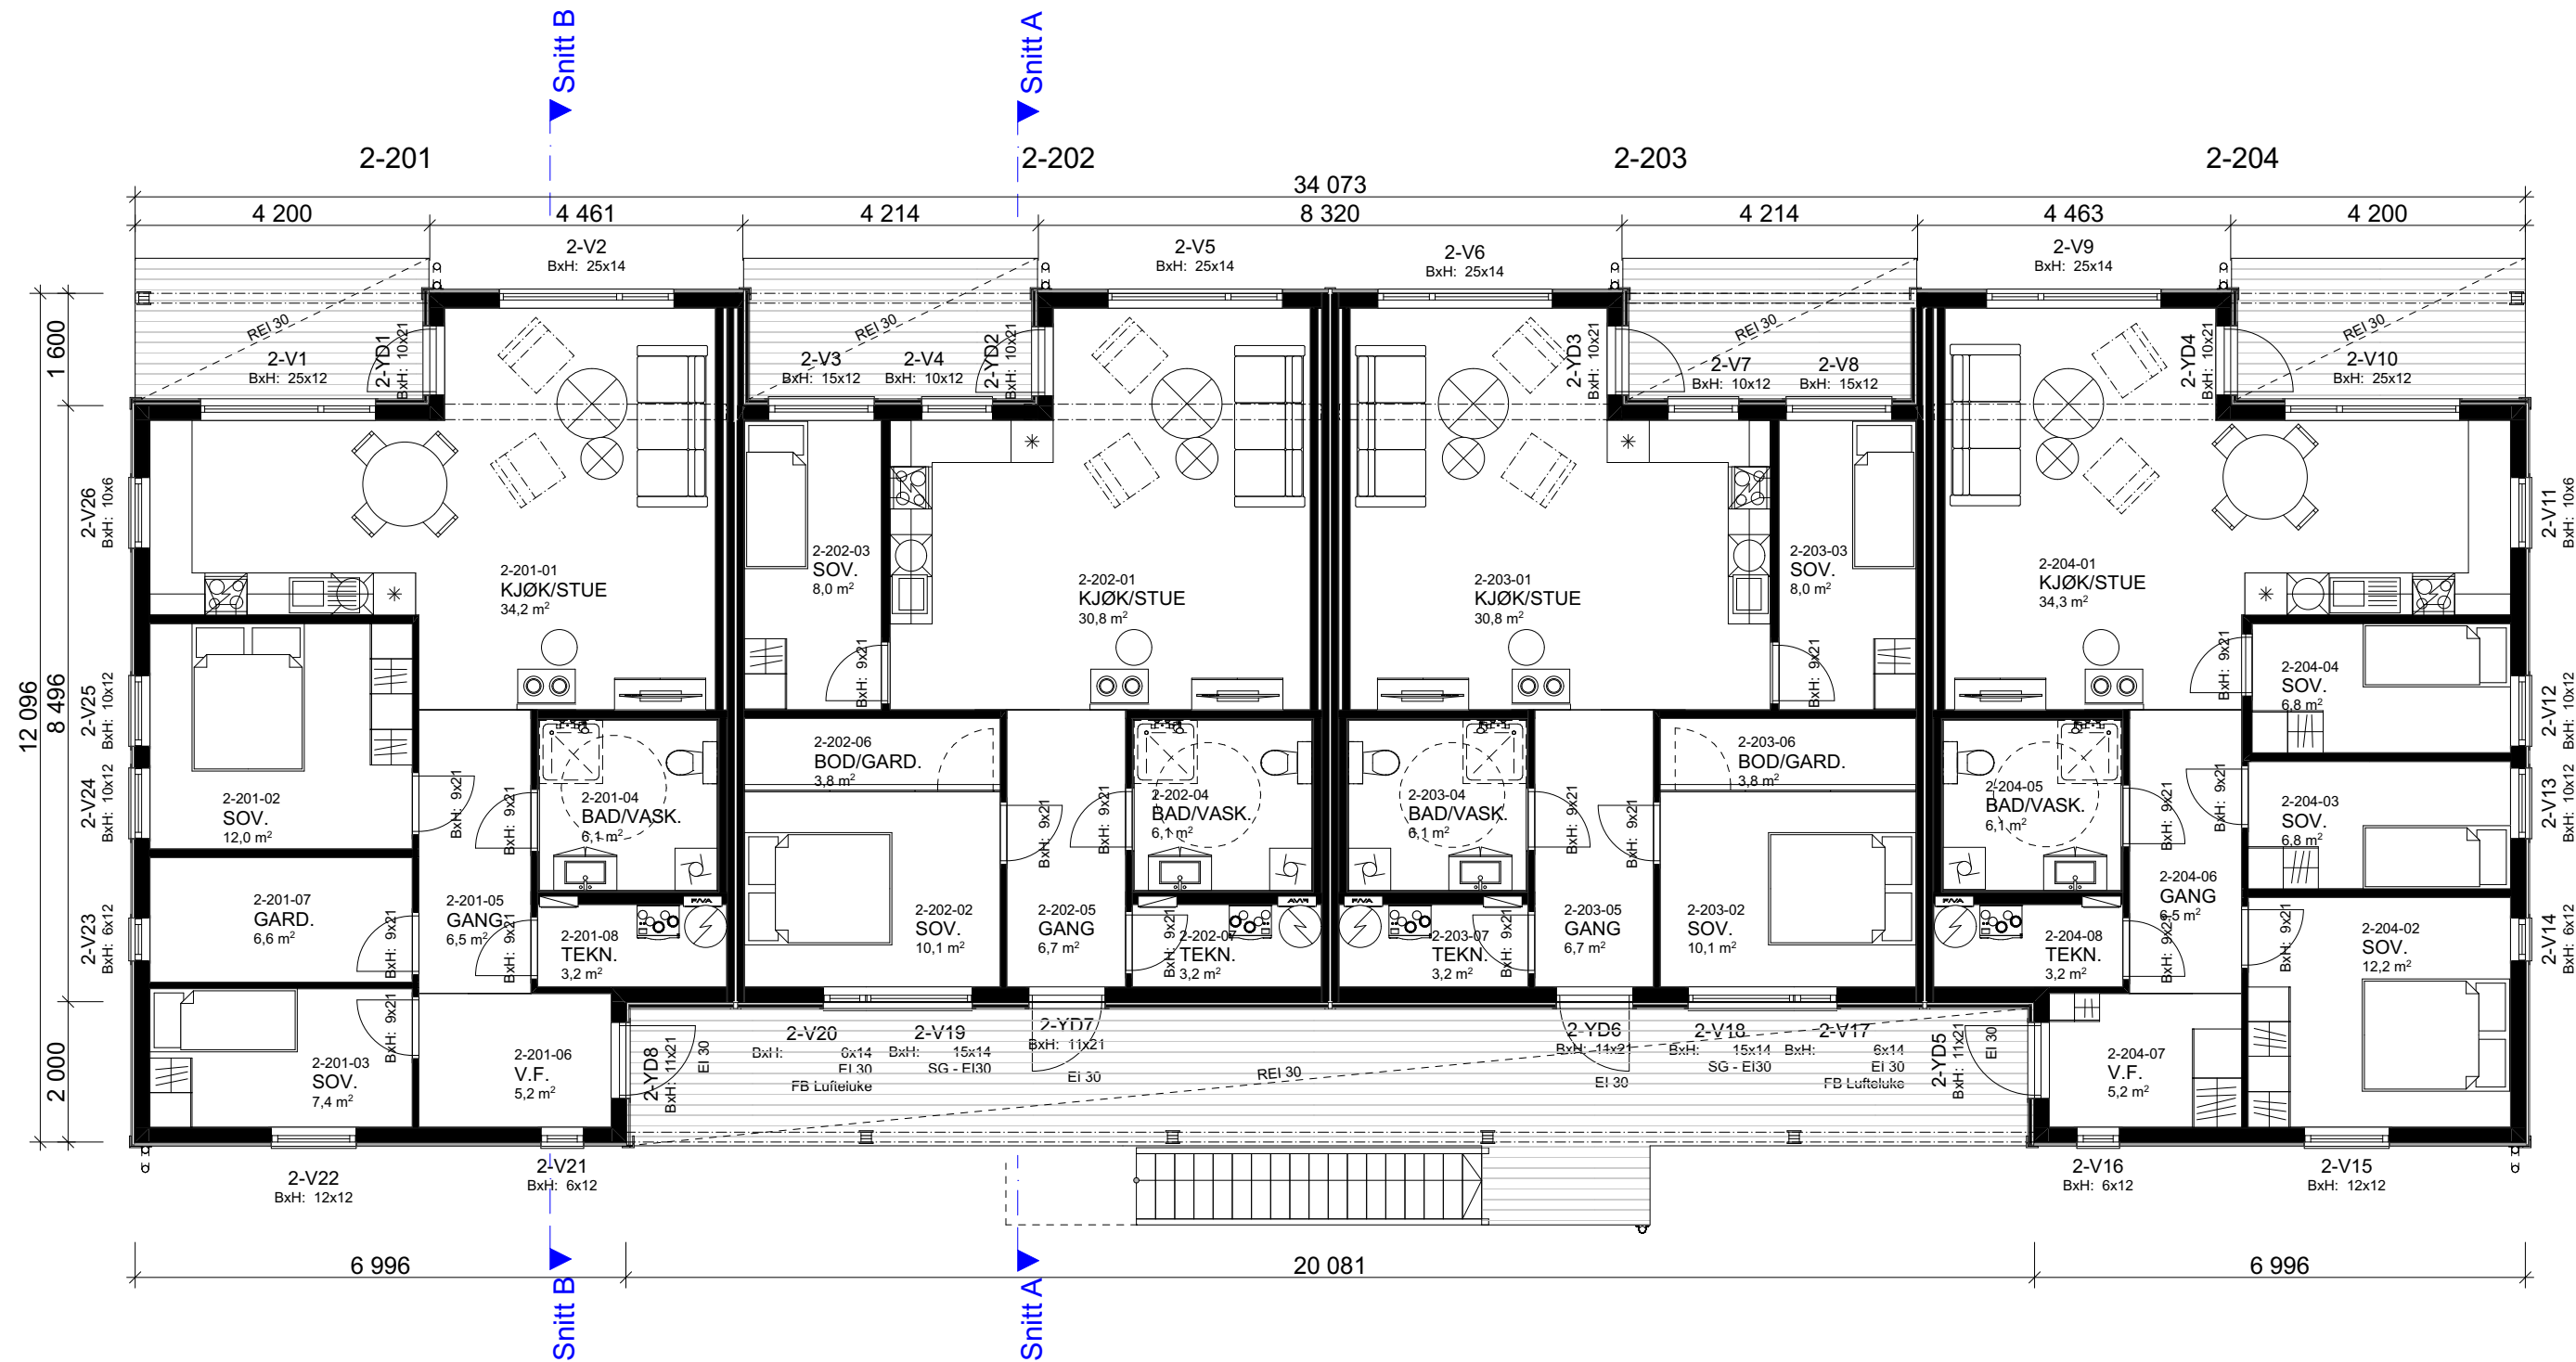

1:100 2.Etasje

	</
--	--	----

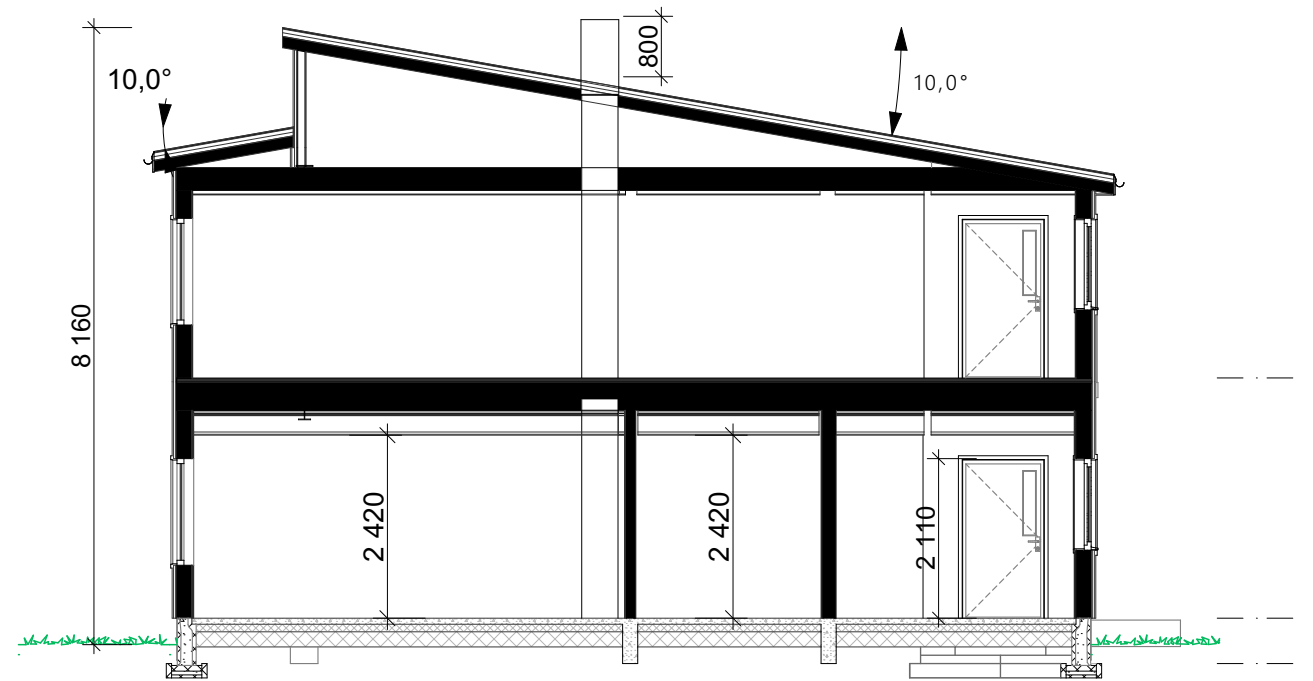

										Tiltakshaver	Strandvegen 6	Fase:	Søknadstegninger
										Forhandler	Søndøy Bygg AS	Dato:	16.02.23
										Strandvegen 6		Type tegning:	Arkitekt hhg
												Snitt A, Snitt B	Skala 1:100
										Tiltak	Flermannsbolig	Er tegninger klar for søknad:	Tegningsnr.: 505
										Hustype	Spesial	JA	Format A3
Rev.	1	Endringer				17.02.2023	ET			Brannklasse	1	Tegningen må hverken helt eller delvis kopieres eller benyttes	
Rev.	2	Ferdigstillelse /Kontroll/Energi				10.03.2023	ET	Per		Risikoklasse	4	VED TILTAK SOM VESTLANDSHUS IKKE MEDVIRKER I	
Rev	Nr	Beskrivelse				Dato	Sign	Kontr		VESTLANDS HUS VESTI ANDSIHUS BRUPENS ARKITEKT KONTOR - 6018 ÅLESUND - TELF 70178900			
										Gnr./Bnr.	13/7	Prosjektnr.:	230039

FORUTSETNINGER FOR ARKITEKTTEGNINGER

Kanaler fra ventilasjonsanlegg, vil i noen tilfeller medføre ekstra veggtykkelser eller "kassing", som får mindre konsekvenser for romløsninger
Dette kan eventuelt justeres noe før igangsetting av bygget.

Fasadeprodukter til vindu og dører i yttervegg av profilerte sidebord, vinduskneker og sprosser
er ikke med i standard leveranse.

NB! Ved innhenting av pristilbud av ytterdører og vindu, må forutsetningen i varmetapsberegningen legges til grunn. Her blir det forutsatt en maksimal, gjennomsnittlig U-verdi til ytterdører og vindu for bygget.
Høy prosentandel over 20% vindu og dører, har konsekvenser for byggets isolering.

Sportsbod i frittstående bygg/garasje.
SKAL være tilgjengelig og ha trinnfri adkomst.
SKAL bygges samtidig som hus.

Takverksleverandør må konfereres før videre detaljprosjektering av hus kan foretas.

Bruk av personsikkerhetsglass i vindu, er markert på plan med SG

Lekkasjetall < 0,95
U - verdi vindu/ dør : 0,99
Isolasjon mot grunn : 300mm