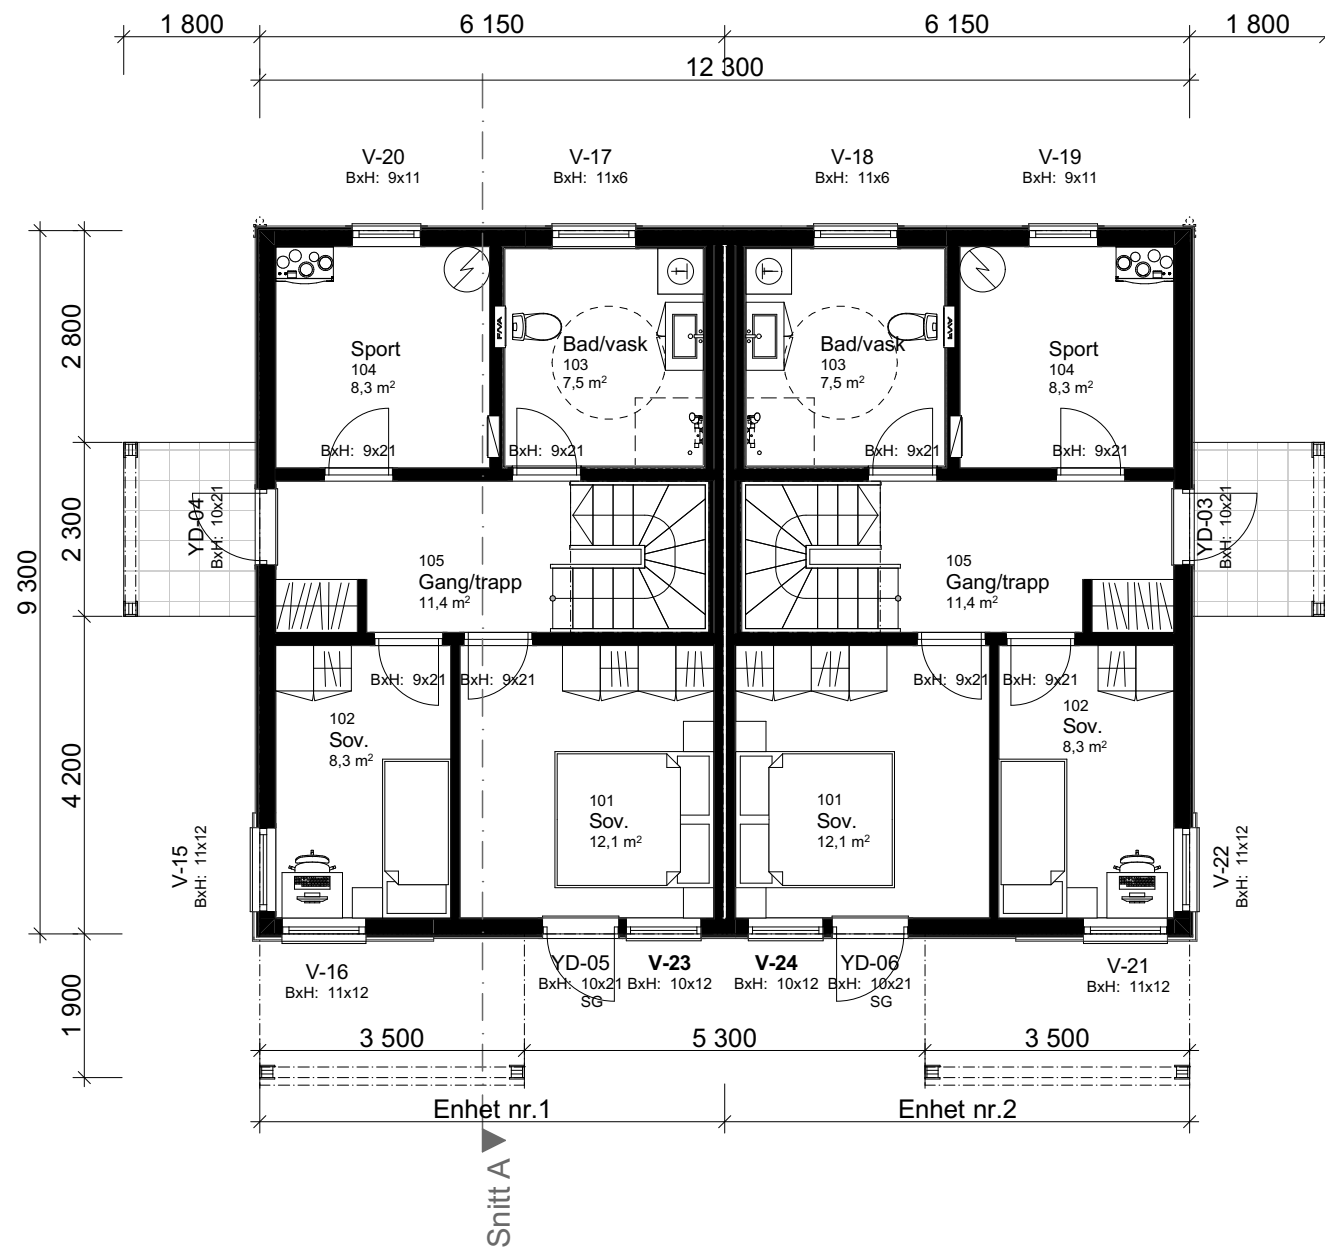


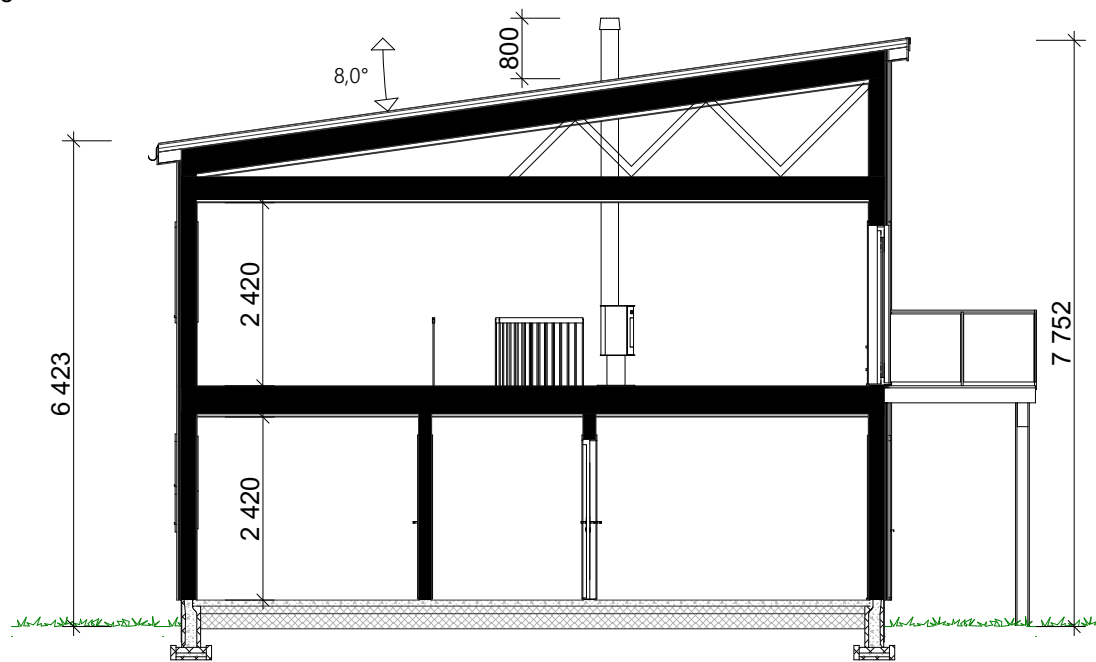
[illegible]



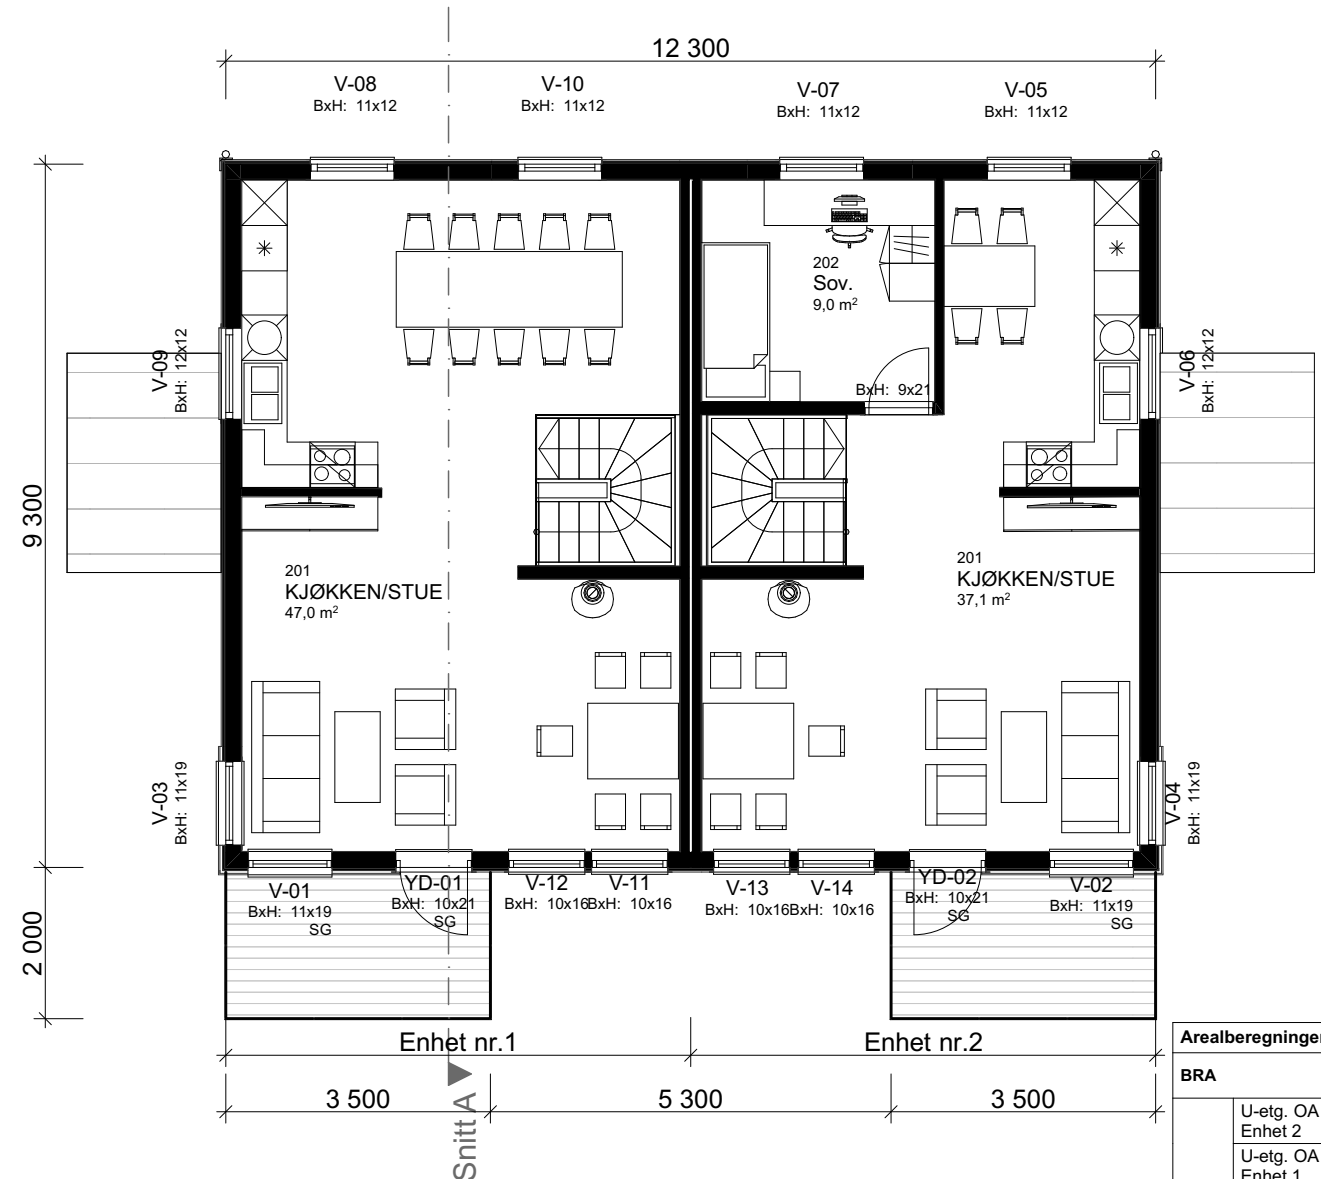
TEGNINGEN MÅ HVERKEN HELT ELLER DELVIS KOPIERES ELLER BENYTTES VED TILTAK SOM VESTLANDSHUS IKKE MEDVIRKER



1:100 H. etasje



1:100 Snitt A



1:100 2. etasje

Arealberegninger iht. NS-3940		
BRA		
U-etg. OA - Enhet 2	8,1	
U-etg. OA - Enhet 1	8,1	
U-etg. Lydvegg	3,5	
U-etg. Enhet 2	51,0	
U-etg. Enhet 1	51,0	
H-etg. Lydvegg	2,6	
H-etg. Enhet 2	51,4	
H-etg. Enhet 1	51,4	
	227,1 m ²	
P-ROM		
U-etg. Enhet 2	41,6	
U-etg. Enhet 1	41,6	
H-etg. Enhet 2	51,4	
H-etg. Enhet 1	51,4	
	186,1 m ²	
BYA		
Overbyggd	21,4	
Bygningskropp	117,3	
	138,7 m ²	

				Tiltakshaver:	
				Sandra og Jo-Marius Haraldsen	
				Forhandler:	
				Vestkyst Bygg AS	
				Adresse:	
				Askøy kommune	
				Gnr./Bnr:	42/296
				Tegningsnr:	503
				Format:	A3
				Type tegning :	H. etasje, 2. etasje, Snitt A
				Skala:	1:100
				Fase :	Forslagstegninger
				Arkitekt:	kg
				Dato:	02.05.23
				Prosjektnr:	230072
				Er tegninger klart for kontrakt og søknad?	
				Ja	
				Brannklasse: 1	
				Risikoklasse: 4	
				VESTLANDSHUS ARKITEKTER AS - 6018 ÅLESUND - TLF 70178900	
				TEGNINGEN MÅ HVERKEN HELT ELLER DELVIS KOPIERES ELLER BENYTTES VED TILTAK SOM VESTLANDSHUS IKKE MEDVIRKER I	
01	Ferdigstilling og sjekklisterkontroll	09.05.23	kg	per	
Rev.	Beskrivelse	Dato	Sign.	Kontr.	

FORUTSETNINGER FOR ARKITEKTTEGNINGER

Fasadeprodukter til vindu og dører i yttervegg av profilerte sidebord, vinduskneker og sprosser er ikke med i standard leveranse.

Kanaler fra ventilasjonsanlegg vil i noen tilfeller medføre ekstra veggtykkelser eller "kassing", som får mindre konsekvenser for romløsninger

Dette kan eventuelt justeres noe før igangsetting av bygget.

NB! Ved innhenting av pristilbud av ytterdører og vindu, må forutsetningen i varmetapsberegningen legges til grunn. Her blir det forutsatt en maksimal, gjennomsnittlig U-verdi til ytterdører og vindu for bygget.
Prosentandel over 25% vindu og dører, har konsekvenser for byggets isolering.

Dører og vinduer kontrolleres mht. bæring og endelig plassering før bestilling utføres.

Bruk av personsikkerhetsglass i vindu, er markert på plan med SG
Lystransmisjon til vinduer er satt til 0,7 som grunnlag for utført dagslysberegning.

HUSBANKFINANSIERING : Nei

Lekkasjetall < 1,5

U - verdi vindu/ dør : 1,2

Isolasjon mot grunn : 240 mm

Prosjektert etter TEK 17.

Tiltakshaver: Sandra og Jo-Marius Haraldsen

Forhandler: Vestkyst Bygg AS
Adresse: Askøy kommune

Tegningsnr.: 506
Gnr./Bnr. 42/296
Prosjektnr.: 230072
Dato: 02.05.23

VESTLANDSHUS ARKITEKTER AS - 6018 ÅLESUND - TLF 70178900


VESTLANDS HUS
Arkitekter

01	09.05.23	kg
Rev.	Dato	Sign.

Dør-/Vindusskjema

Tiltakshaver Sandra og Jo-Marius Haraldsen
Forhandler Vestkyst Bygg AS
Askøy kommune

Side 1 av 2

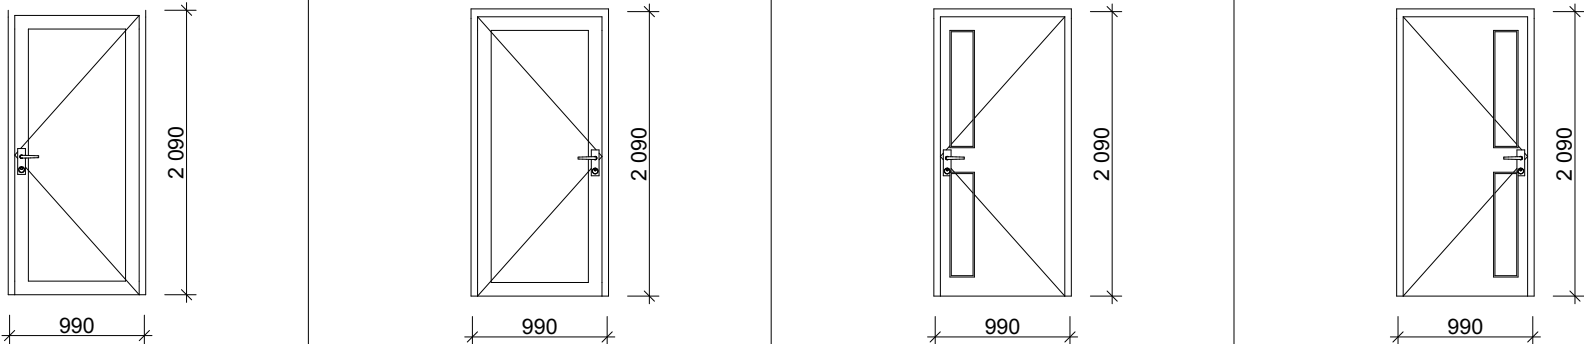
Tegningsnr.: 520
Gnr./Bnr. 42/296
Prosjektnr.: 230072
Dato: 02.05.23

Er arbeidstegninger utført? : Nei

Rev. Beskrivelse

Dato Sign.

DØRSKJEMA - Ikke klarert for bestilling før arbeidstegninger er utført

ID	YD-01	YD-02	YD-03	YD-04
Slagretning	H	V	H	V
Antall	1	1	1	1
Etasje	2. etasje	2. etasje	H. etasje	H. etasje
Rom	KJØKKEN/STUE	KJØKKEN/STUE	Gang/trapp	Gang/trapp
Romnummer	105	105	105	105
				
Størrelse	B= 990 H= 2 090	990 2 090	990 2 090	990 2 090
Lydkrav				
U-verdi				
Anmerkning	SG	SG		
Glassareal	1,322	1,322	0,255	0,255
Kommentar				

Dør-/Vindusskjema

Tiltakshaver Sandra og Jo-Marius Haraldsen
Forhandler Vestkyst Bygg AS
Askøy kommune

Side 2 av 2

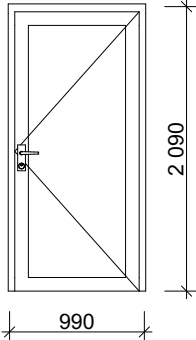
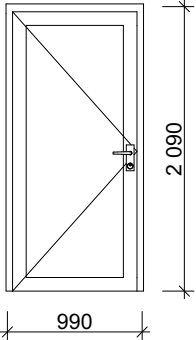
Tegningsnr.: 520
Gnr./Bnr. 42/296
Prosjektnr.: 230072
Dato: 02.05.23

Er arbeidstegninger utført? : Nei

Rev. Beskrivelse

Dato Sign.

DØRSKJEMA - Ikke klarert for bestilling før arbeidstegninger er utført

ID	YD-05	YD-06
Slagretning	H	V
Antall	1	1
Etasje	H. etasje	H. etasje
Rom	Sov.	Sov.
Romnummer	105	105
 		
Størrelse	B=	990
	H=	2 090
Lydkrav		
U-verdi		
Anmerkning	SG	SG
Glassareal	1,322	1,322
Kommentar		

Dør-/Vindusskjema

Tiltakshaver Sandra og Jo-Marius Haraldsen
Forhandler Vestkyst Bygg AS
Askøy kommune

Side 1 av 6

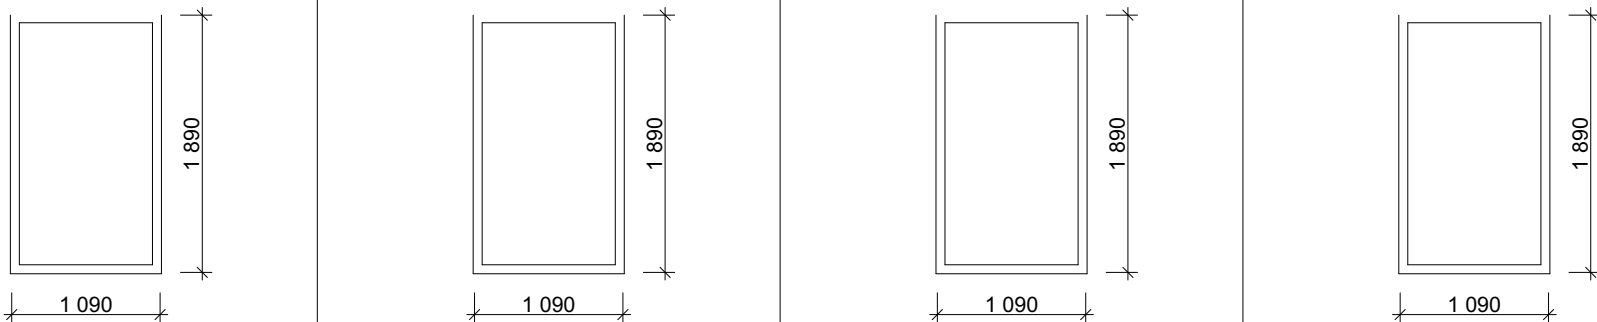
Tegningsnr.: 521
Gnr./Bnr. 42/296
Prosjektnr.: 230072
Dato: 02.05.23

Er arbeidstegninger utført? : Nei

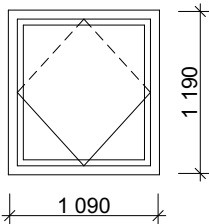
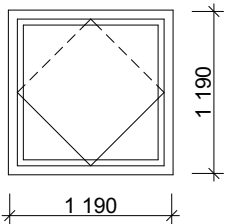
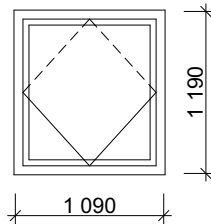
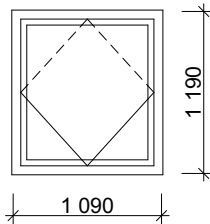
Rev. Beskrivelse

Dato Sign.

VINDUSKJEMA - Ikke klarert for bestilling før arbeidstegninger er utført

ID	V-01	V-02	V-03	V-04
Antall	1	1	1	1
Etasje	2. etasje	2. etasje	2. etasje	2. etasje
Rom	KJØKKEN/STUE	KJØKKEN/STUE	KJØKKEN/STUE	KJØKKEN/STUE
Romnummer	105	105	105	105
				
Størrelse	B=	1 090	1 090	1 090
	H=	1 890	1 890	1 890
Rømningsvei				
Lydkrav				
U-verdi				
Anmerkning	SG	SG		
Glassareal	1,739	1,739	1,739	1,739
Vindustype	Vindu	Vindu	Vindu	Vindu
Kommentar				

VINDUSKJEMA - Ikke klarert for bestilling før arbeidstegninger er utført

ID	V-05	V-06	V-07	V-08
Antall	1	1	1	1
Etasje	2. etasje	2. etasje	2. etasje	2. etasje
Rom	KJØKKEN/STUE	KJØKKEN/STUE	Sov.	KJØKKEN/STUE
Romnummer	105	105	105	105
   				
Størrelse	B=	1 090	1 190	1 090
	H=	1 190	1 190	1 190
Rømningsvei				
Lydkrav				
U-verdi				
Anmerkning				
Glassareal	0,881	0,980	0,881	0,881
Vindustype	Vindu	Vindu	Vindu	Vindu
Kommentar				

Dør-/Vindus skjema

Tiltakshaver Sandra og Jo-Marius Haraldsen
Forhandler Vestkyst Bygg AS
Askøy kommune

Side 3 av 6

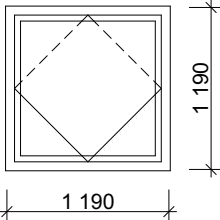
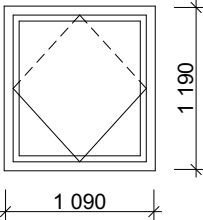
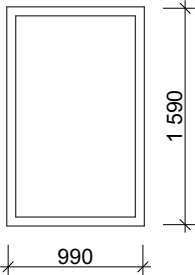
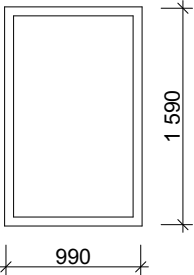
Tegningsnr.: 521
Gnr./Bnr. 42/296
Prosjektnr.: 230072
Dato: 02.05.23

Er arbeidstegninger utført? : Nei

Rev. Beskrivelse

Dato Sign.

VINDUSKJEMA - Ikke klarert for bestilling før arbeidstegninger er utført

ID	V-09	V-10	V-11	V-12
Antall	1	1	1	1
Etasje	2. etasje	2. etasje	2. etasje	2. etasje
Rom	KJØKKEN/STUE	KJØKKEN/STUE	KJØKKEN/STUE	KJØKKEN/STUE
Romnummer	105	105	105	105
   				
Størrelse	B=	1 190	1 090	990
	H=	1 190	1 190	1 590
Rømningsvei				
Lydkrav				
U-verdi				
Anmerkning				
Glassareal	0,980	0,881	1,298	1,298
Vindustype	Vindu	Vindu	Vindu	Vindu
Kommentar				

Dør-/Vindusskjema

Tiltakshaver Sandra og Jo-Marius Haraldsen
Forhandler Vestkyst Bygg AS
Askøy kommune

Side 4 av 6

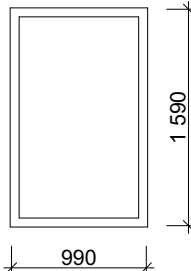
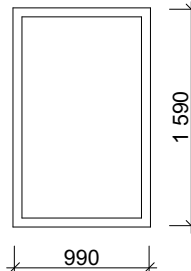
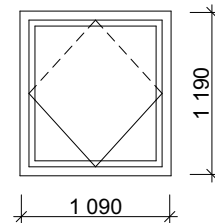
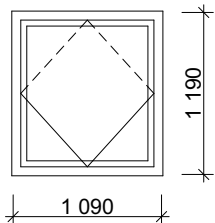
Tegningsnr.: 521
Gnr./Bnr. 42/296
Prosjektnr.: 230072
Dato: 02.05.23

Er arbeidstegninger utført? : Nei

Rev. Beskrivelse

Dato Sign.

VINDUSKJEMA - Ikke klarert for bestilling før arbeidstegninger er utført

ID	V-13	V-14	V-15	V-16
Antall	1	1	1	1
Etasje	2. etasje	2. etasje	H. etasje	H. etasje
Rom	KJØKKEN/STUE	KJØKKEN/STUE	Sov.	Sov.
Romnummer	105	105	105	105
   				
Størrelse	B=	990	990	1 090
	H=	1 590	1 590	1 190
Rømningsvei				
Lydkrav				
U-verdi				
Anmerkning				
Glassareal	1,298	1,298	0,881	0,881
Vindustype	Vindu	Vindu	Vindu	Vindu
Kommentar				

Dør-/Vindus skjema

Tiltakshaver Sandra og Jo-Marius Haraldsen
Forhandler Vestkyst Bygg AS
Askøy kommune

Side 5 av 6

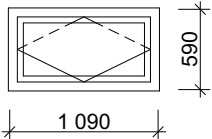
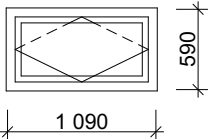
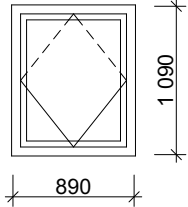
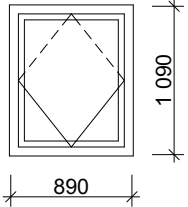
Tegningsnr.: 521
Gnr./Bnr. 42/296
Prosjektnr.: 230072
Dato: 02.05.23

Er arbeidstegninger utført? : Nei

Rev. Beskrivelse

Dato Sign.

VINDUSKJEMA - Ikke klarert for bestilling før arbeidstegninger er utført

ID	V-17	V-18	V-19	V-20
Antall	1	1	1	1
Etasje	H. etasje	H. etasje	H. etasje	H. etasje
Rom			Sport	Sport
Romnummer			104	104
   				
Størrelse	B=	1 090	1 090	890
	H=	590	590	1 090
Rømningsvei				
Lydkrav				
U-verdi				
Anmerkning				
Glassareal	0,347	0,347	0,614	0,614
Vindustype	Vindu	Vindu	Vindu	Vindu
Kommentar				

Dør-/Vindus skjema

Tiltakshaver Sandra og Jo-Marius Haraldsen
Forhandler Vestkyst Bygg AS
Askøy kommune

Side **6** av **6**

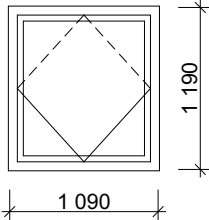
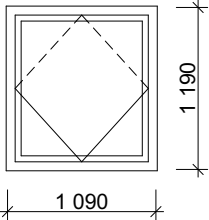
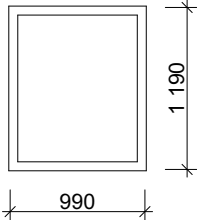
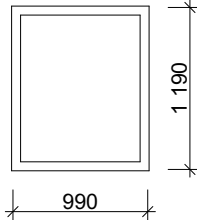
Tegningsnr.: 521
Gnr./Bnr. 42/296
Prosjektnr.: 230072
Dato: 02.05.23

Er arbeidstegninger utført? : Nei

Rev. Beskrivelse

Dato Sign.

VINDUSKJEMA - Ikke klarert for bestilling før arbeidstegninger er utført

ID	V-21	V-22	V-23	V-24
Antall	1	1	1	1
Etasje	H. etasje	H. etasje	H. etasje	H. etasje
Rom	Sov.	Sov.	Sov.	Sov.
Romnummer	105	105	105	105
   				
Størrelse	B=	1 090	1 090	990
	H=	1 190	1 190	1 190
Rømningsvei				
Lydkrav				
U-verdi				
Anmerkning				
Glassareal	0,881	0,881	0,946	0,946
Vindustype	Vindu	Vindu	Vindu	Vindu
Kommentar				