



Tiltakshaver: Aud Lillian og Lars Inge Alsaker

TEGNINGEN MÅ HVERKEN HELT ELLER DELVIS KOPIERES ELLER BENYTTES VED TILTAK SOM VESTLANDSHUS IKKE MEDVIRKER I

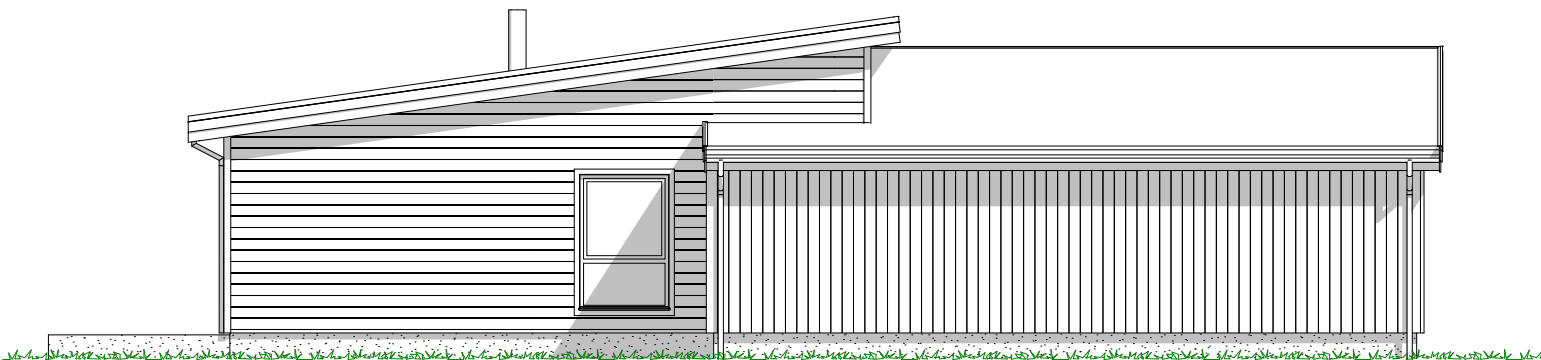



Prosjektnr.: 230130
Forhandler: Bømlo Hus Bygg AS
Fase : Forslagstegninger
Dato : 05.09.23
Før søknadsarbeider igangsettes kontaktes VHA for ferdigstilling

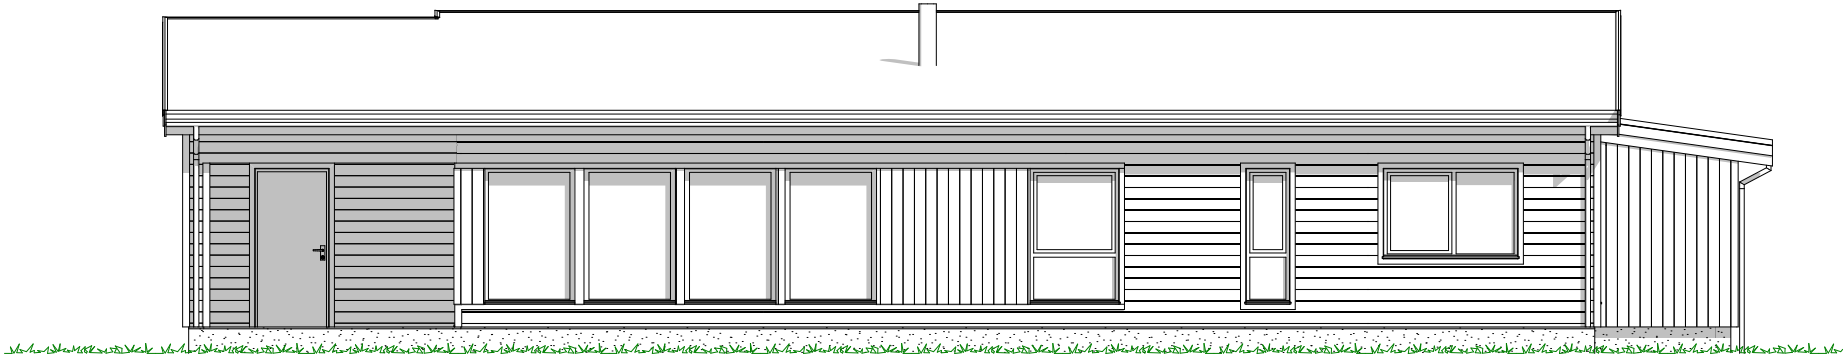

01	Endringer fasade/bad
02	Endringer - Garasje og vindu sov/skjøkken
Rev.	Beskrivelse

Tiltakshaver: Aud Lillian og Lars Inge Alsaker

TEGNINGEN MÅ HVERKEN HELT ELLER DELVIS KOPIERES ELLER BENYTTES VED TILTAK SOM VESTLANDSHUS IKKE MEDVIRKER I

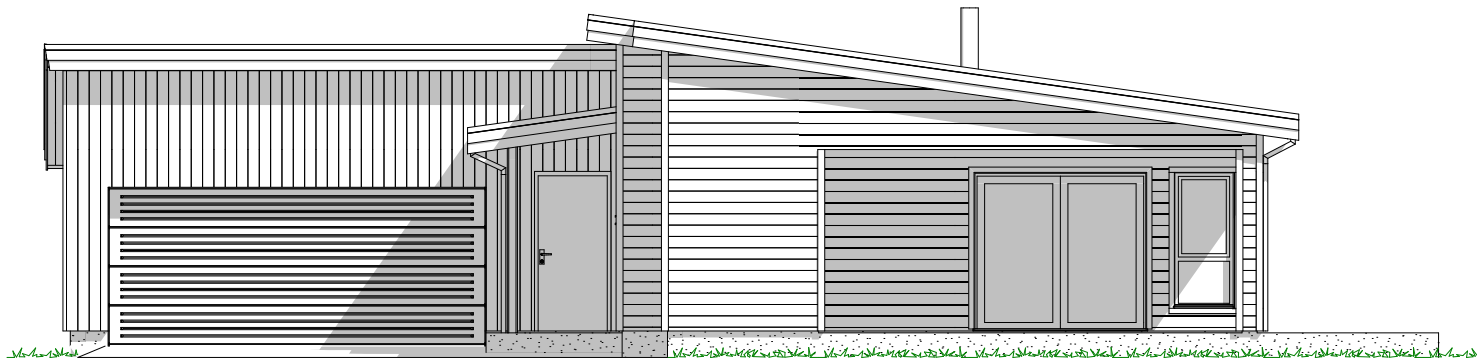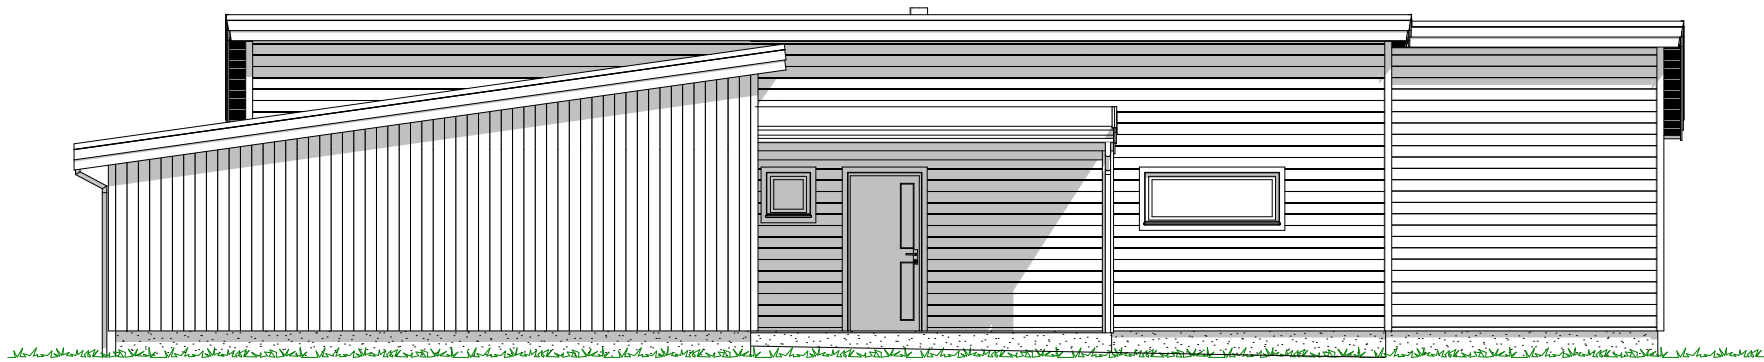


Prosjektnr.: 230130
Forhandler: Bømlo Hus Bygg AS
Fase : Forslagstegninger
Dato : 05.09.23
Før søknadsarbeider igangsettes kontaktes VHA for ferdigstillelse



01	Endringer fasade/bad
02	Endringer - Garasje og vindu sov/skjøkken
Rev.	Beskrivelse

Tiltakshaver: Aud Lillian og Lars Inge Alsaker

TEGNINGEN MÅ HVERKEN HELT ELLER DELVIS KOPIERES ELLER BENYTTES VED TILTAK SOM VESTLANDSHUS IKKE MEDVIRKER I

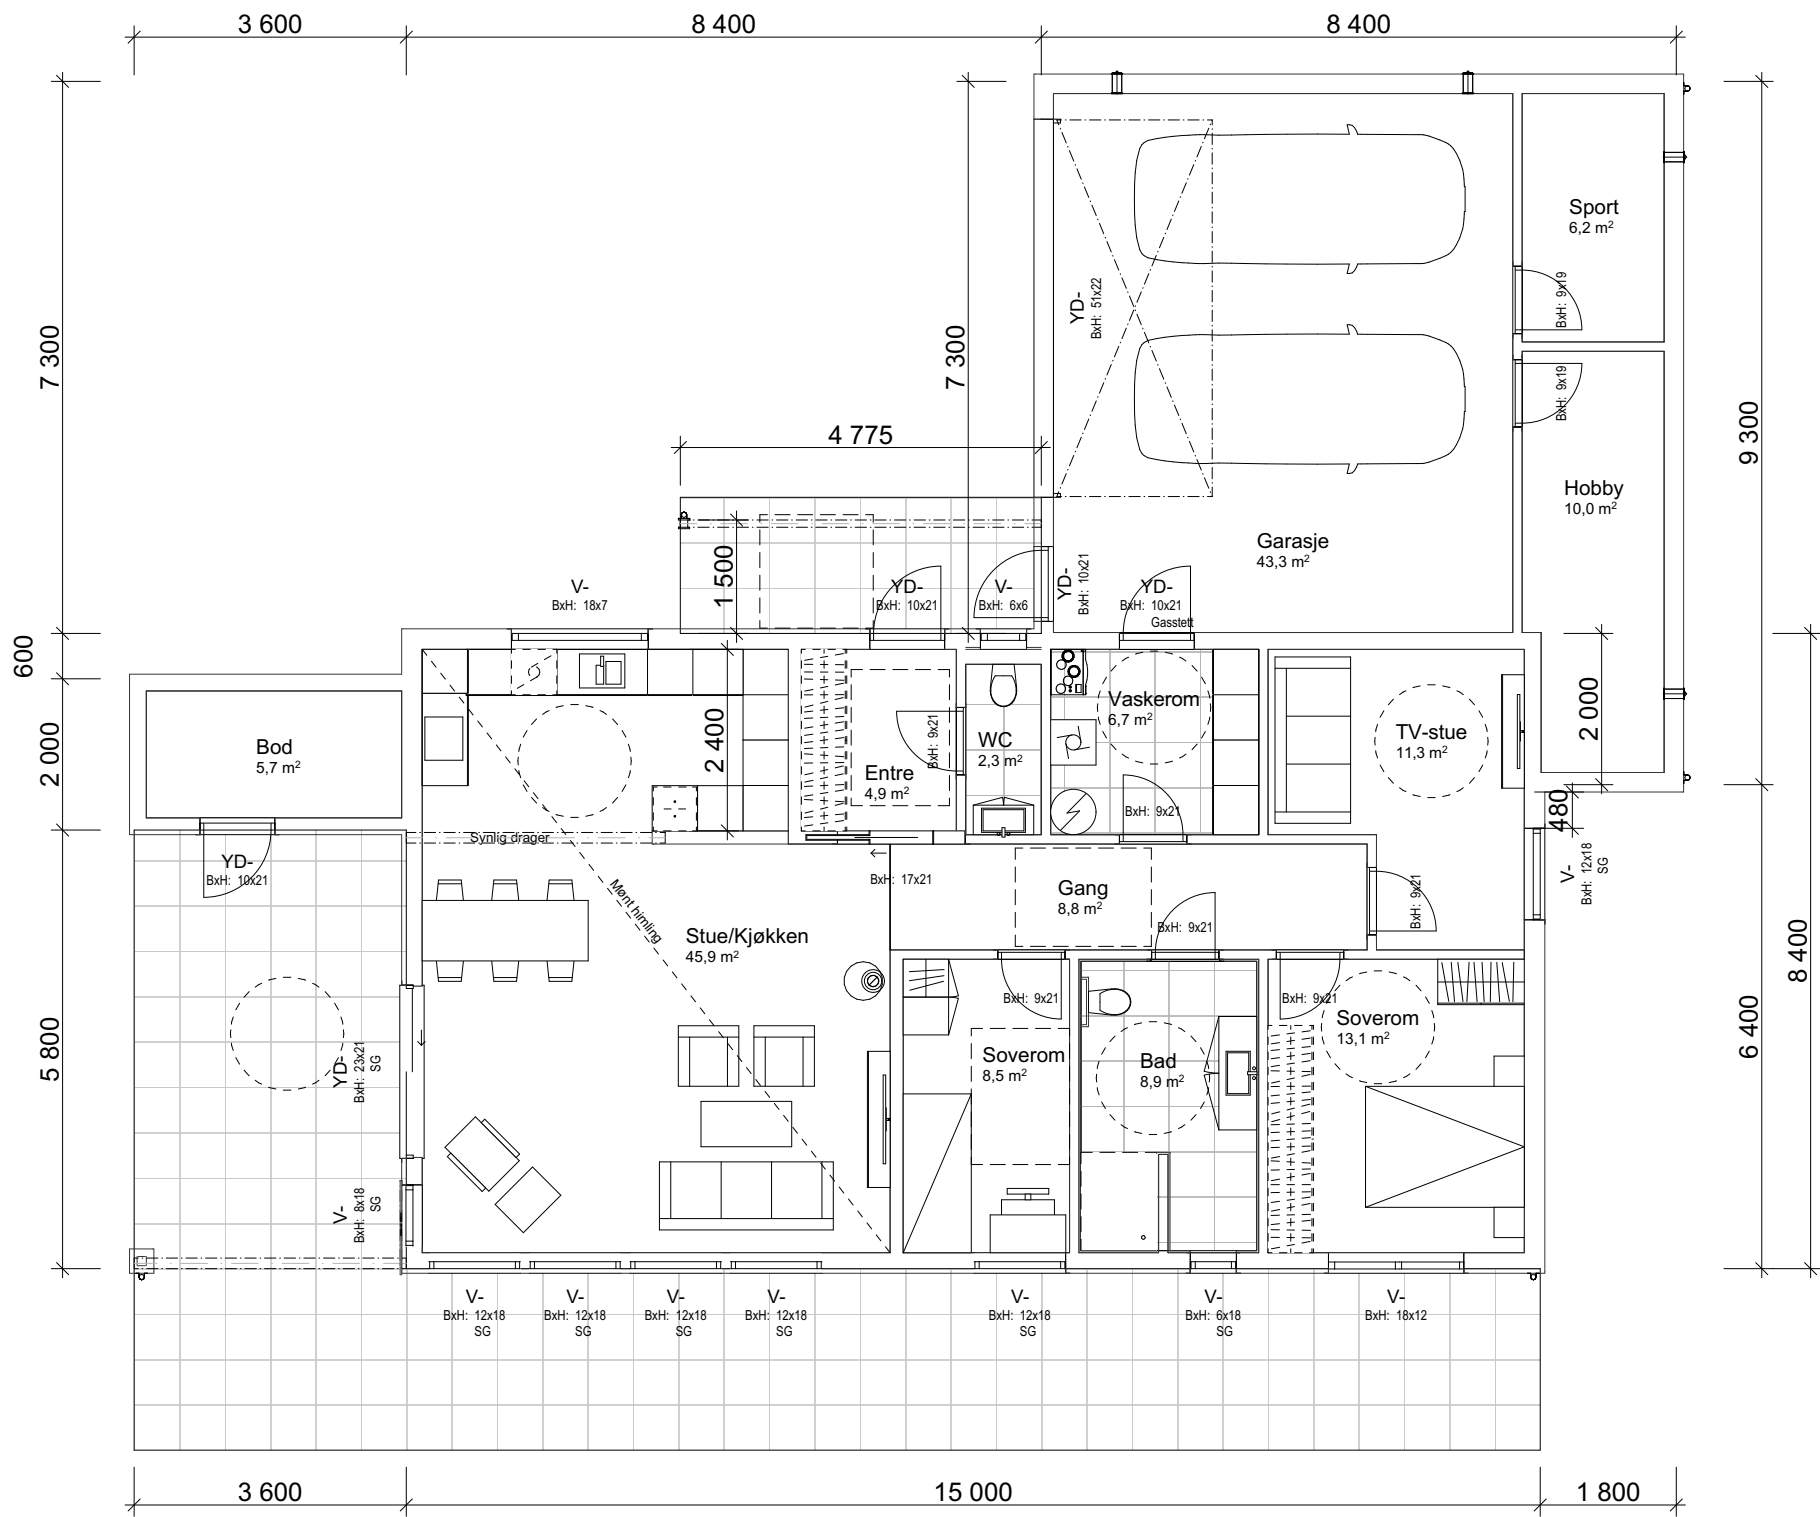


Arealberegninger iht. NS-3940		
BRA		
	Utv. bod	5,7
	OA	25,0
	H.etg	116,3
	Garasje/boder	59,8
		206,7 m²
BYA		
	OA	27,6
	Bygningskropp	203,5
		231,1 m²
BTA		
	Garasjerom	48,0
		48,0 m²

Prosjektnr.: 230130
Forhandler: Bømlo Hus Bygg AS
Fase : Forslagstegninger
Dato : 05.09.23
Før søknadsarbeider igangsettes kontaktes VHA for ferdigstillelse


01	Endringer fasade/bad
02	Endringer - Garasje og vindu sov/skjøkken
Rev.	Beskrivelse

Tiltakshaver: Aud Lillian og Lars Inge Alsaker


TEGNINGEN MÅ HVERKEN HELT ELLER DELVIS KOPIERES ELLER BENYTTES VED TILTAK SOM VESTLANDSHUS IKKE MEDVIRKER I

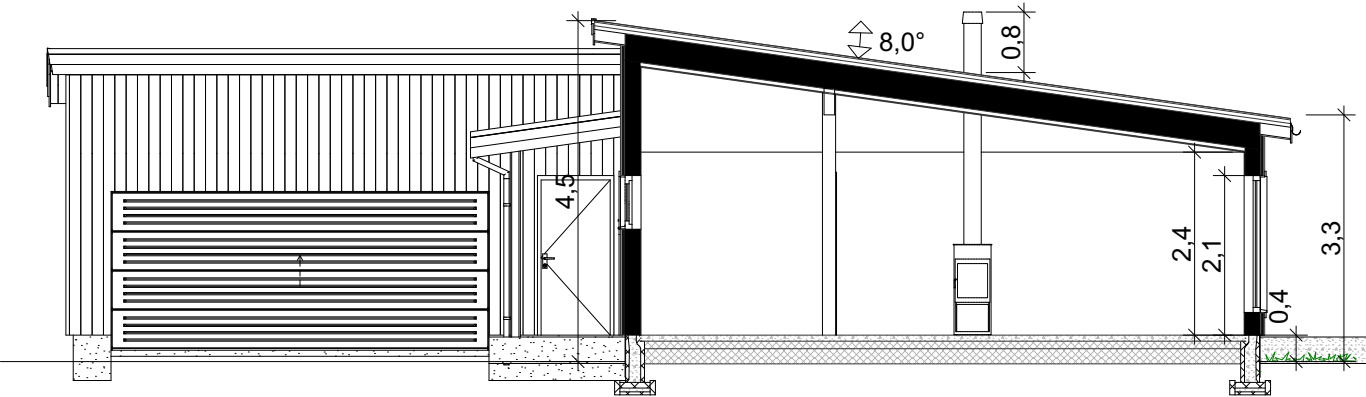

Snitt A 1:100

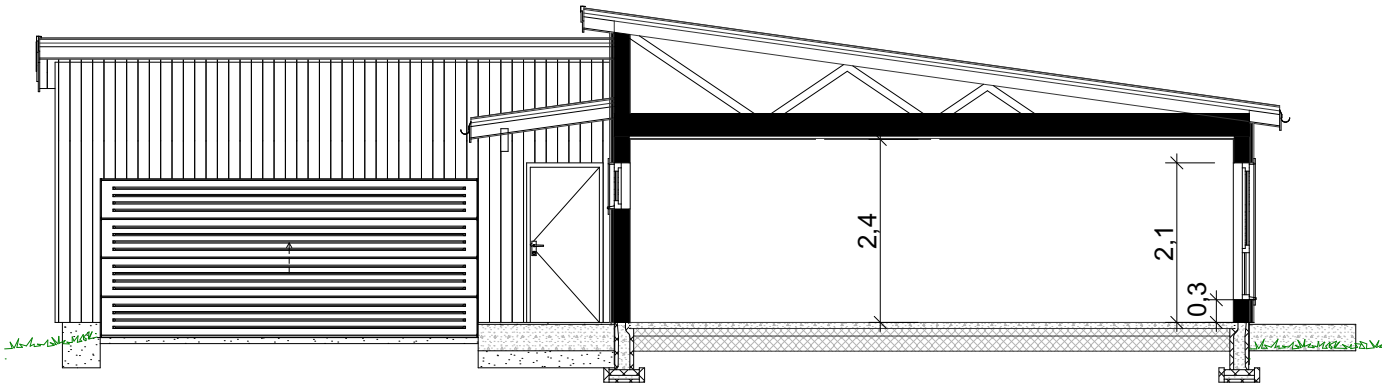

Snitt B 1:100

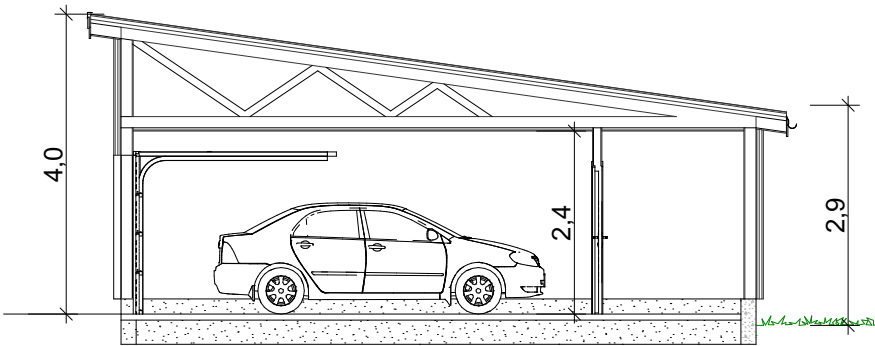

Snitt C 1:100

Prosjektnr.: 230130
Forhandler: Bømlo Hus Bygg AS
Fase : Forslagstegninger
Dato : 05.09.23
Før søknadsarbeider igangsettes kontaktes VHA for ferdigstillelse

VESTLANDS HUS
Arkitekter

Rev.	Beskrivelse
01	Endringer fasade/bad
02	Endringer - Garasje og vindu sov/skjøkken