

# Tiltak: Enebolig

TEGNINGEN MÅ HVERKEN HELT ELLER DELVIS KOPIERES ELLER BENYTTES VED TILTAK SOM VESTLANDSHUS IKKE MEDVIRKER I

| Arealberegninger iht. NS-3940 |                |          |
|-------------------------------|----------------|----------|
| BRA                           |                |          |
|                               | H.etg          | 89,6     |
|                               | Garasje/sport  | 39,5     |
|                               | 2. etg OA      | 8,6      |
|                               | 2. etg         | 113,2    |
|                               |                | 250,8 m² |
| P-ROM                         |                |          |
|                               | H.etg          | 89,6     |
|                               | 2. etg         | 107,6    |
|                               |                | 197,2 m² |
| BTA                           |                |          |
|                               | Garasje        | 45,5     |
|                               |                | 45,5 m²  |
| BYA                           |                |          |
|                               | Overbygd areal | 11,1     |
|                               | Bygningskropp  | 147,6    |
|                               |                | 158,7 m² |




Tiltak: Enebolig

TEGNINGEN MÅ HVERKEN HELT ELLER DELVIS KOPIERES ELLER BENYTTES VED TILTAK SOM VESTLANDSHUS IKKE MEDVIRKER I




Tiltak: Enebolig

TEGNINGEN MÅ HVERKEN HELT ELLER DELVIS KOPIERES ELLER BENYTTES VED TILTAK SOM VESTLANDSHUS IKKE MEDVIRKER I

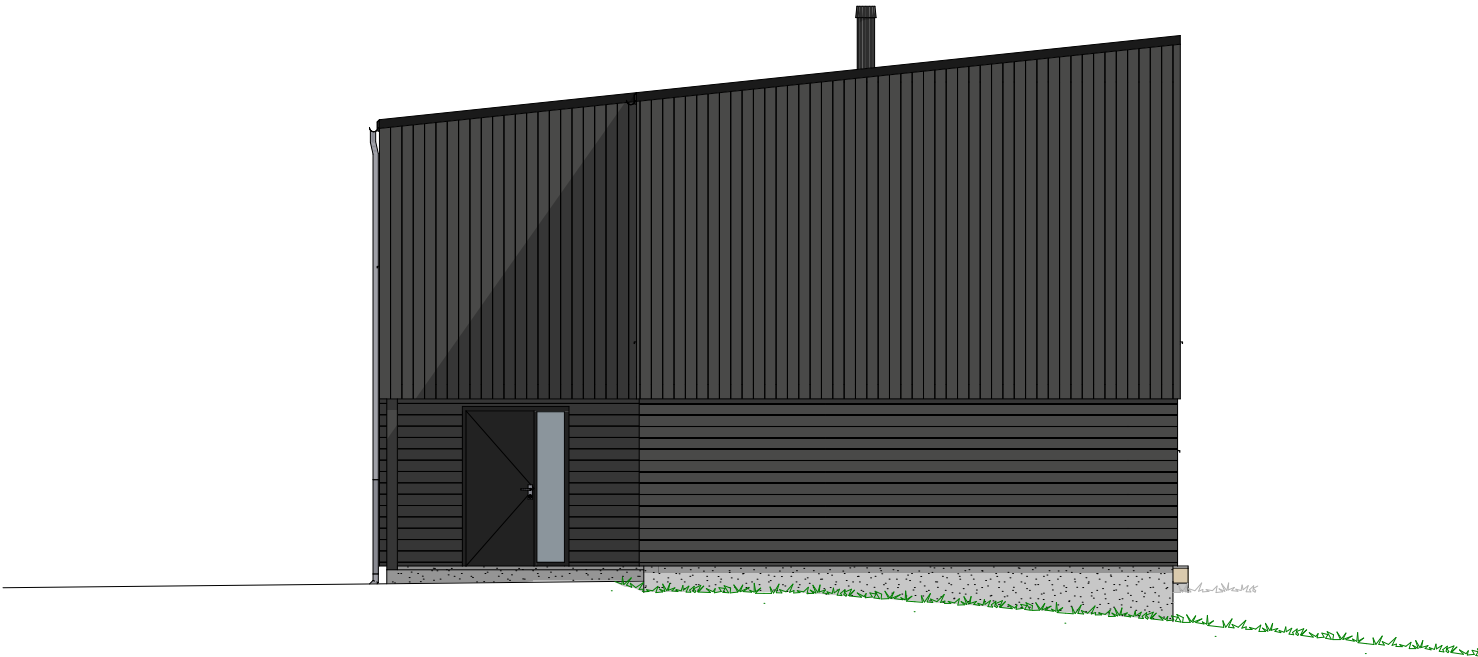


Tiltak: Enebolig

TEGNINGEN MÅ HVERKEN HELT ELLER DELVIS KOPIERES ELLER BENYTTES VED TILTAK SOM VESTLANDSHUS IKKE MEDVIRKER I

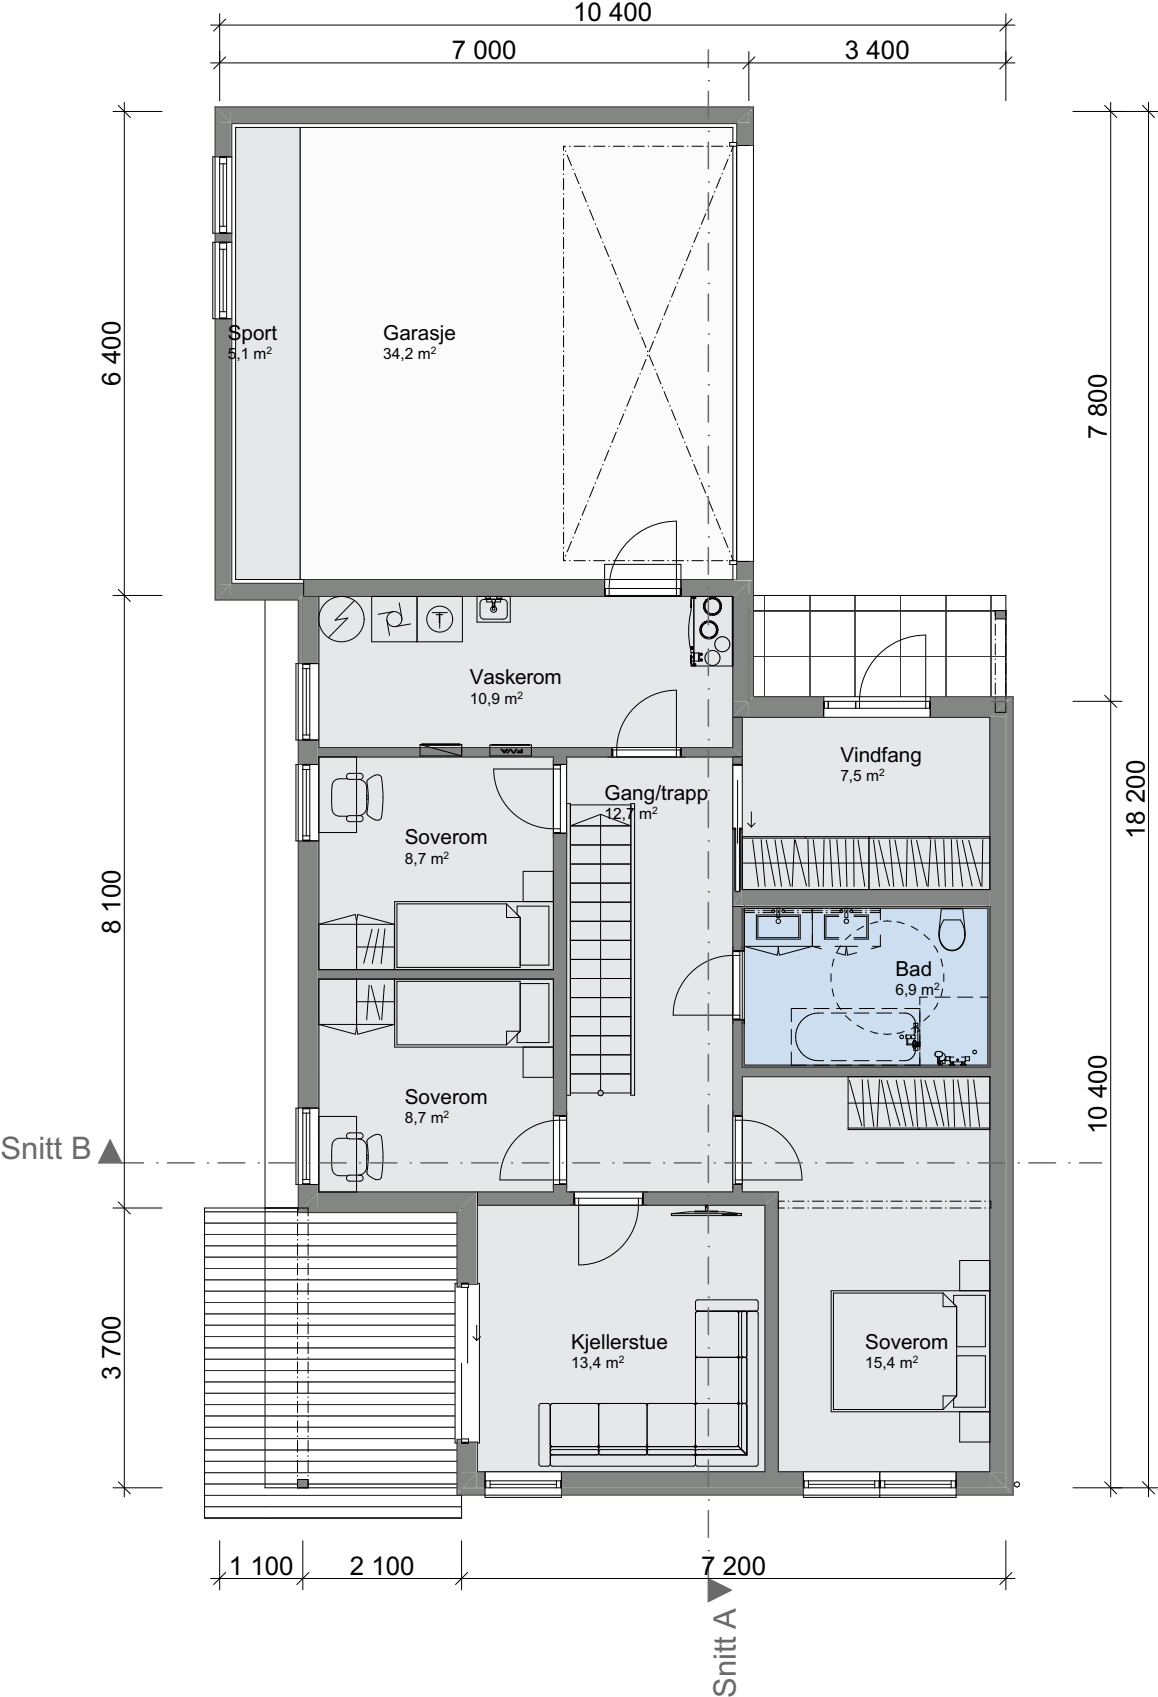

# Tiltak: Enebolig

TEGNINGEN MÅ HVERKEN HELT ELLER DELVIS KOPIERES ELLER BENYTTES VED TILTAK SOM VESTLANDSHUS IKKE MEDVIRKER I

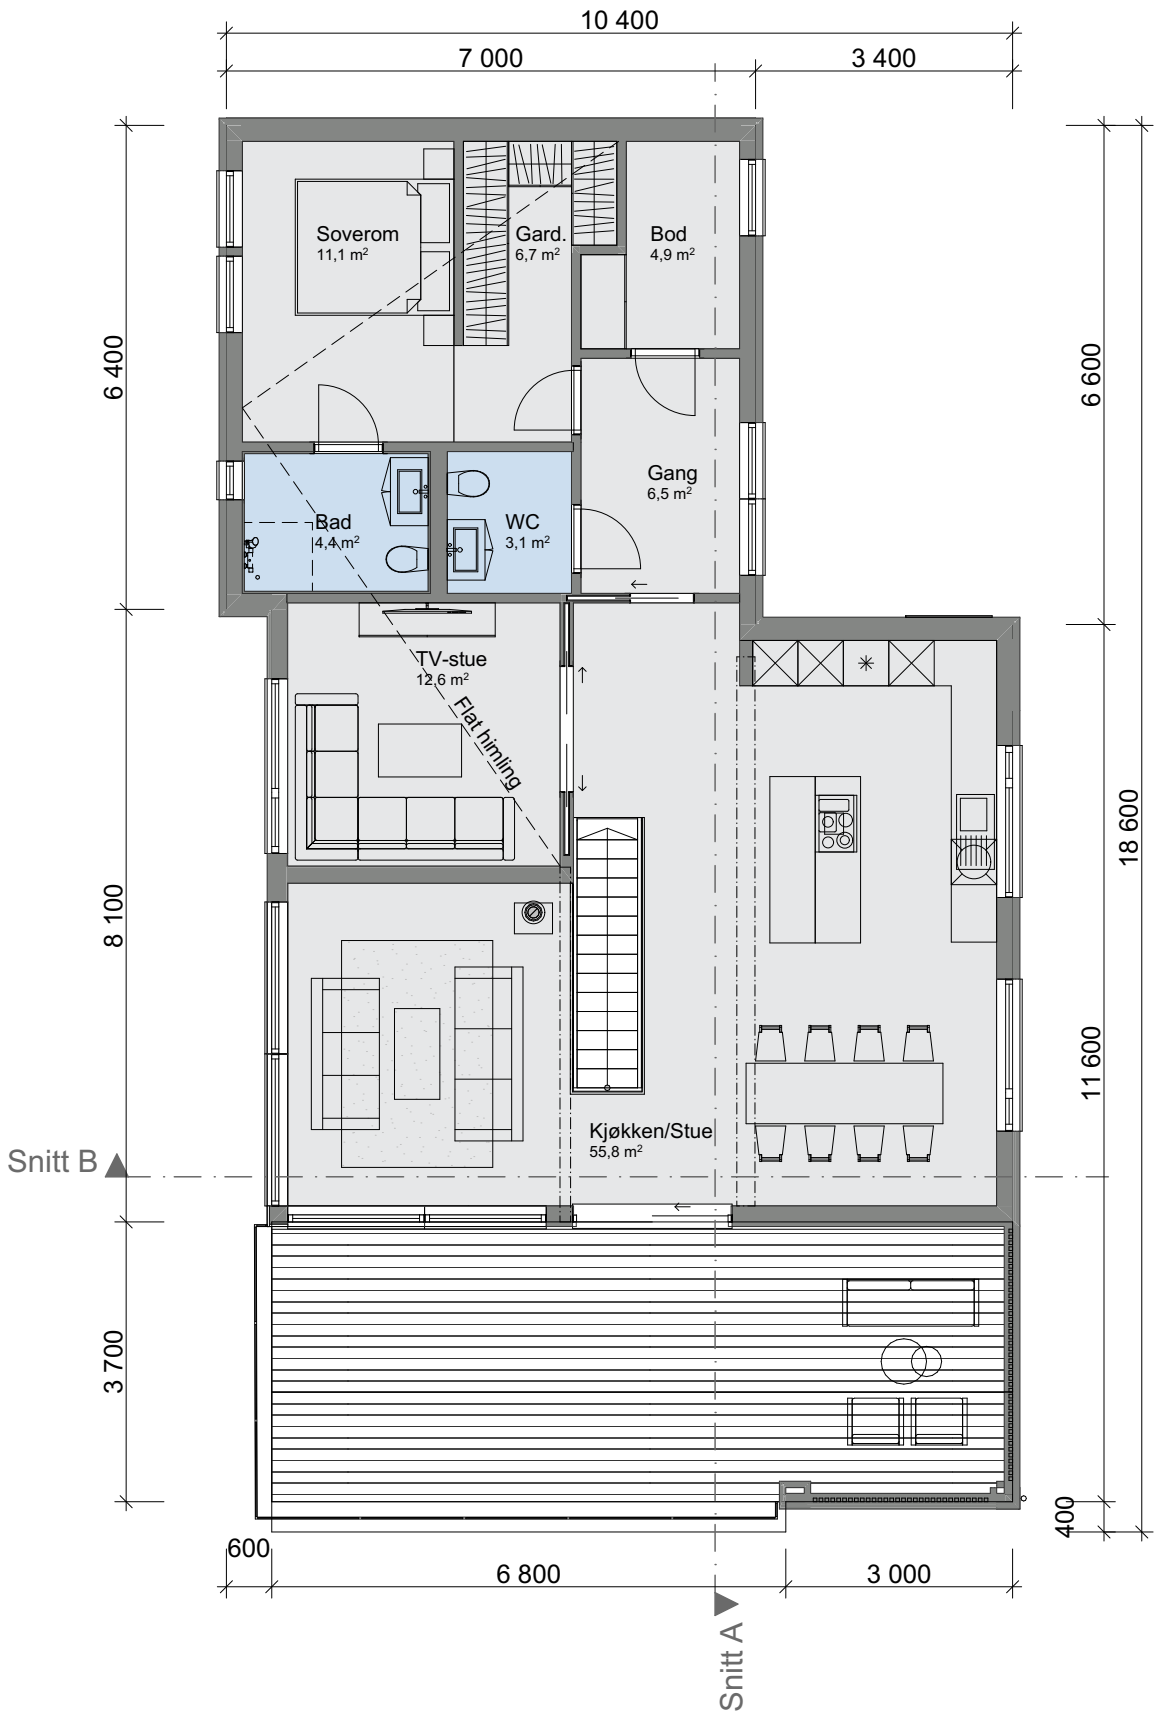

Tiltak: Enebolig

TEGNINGEN MÅ HVERKEN HELT ELLER DELVIS KOPIERES ELLER BENYTTES VED TILTAK SOM VESTLANDSHUS IKKE MEDVIRKER I

