
[illegible]



TEGNINGEN MÅ HVERKEN HELT ELLER DELVIS KOPIERES ELLER BENYTTES VED TILTAK SOM VESTLANDSHUS IKKE MEDVIRKER I

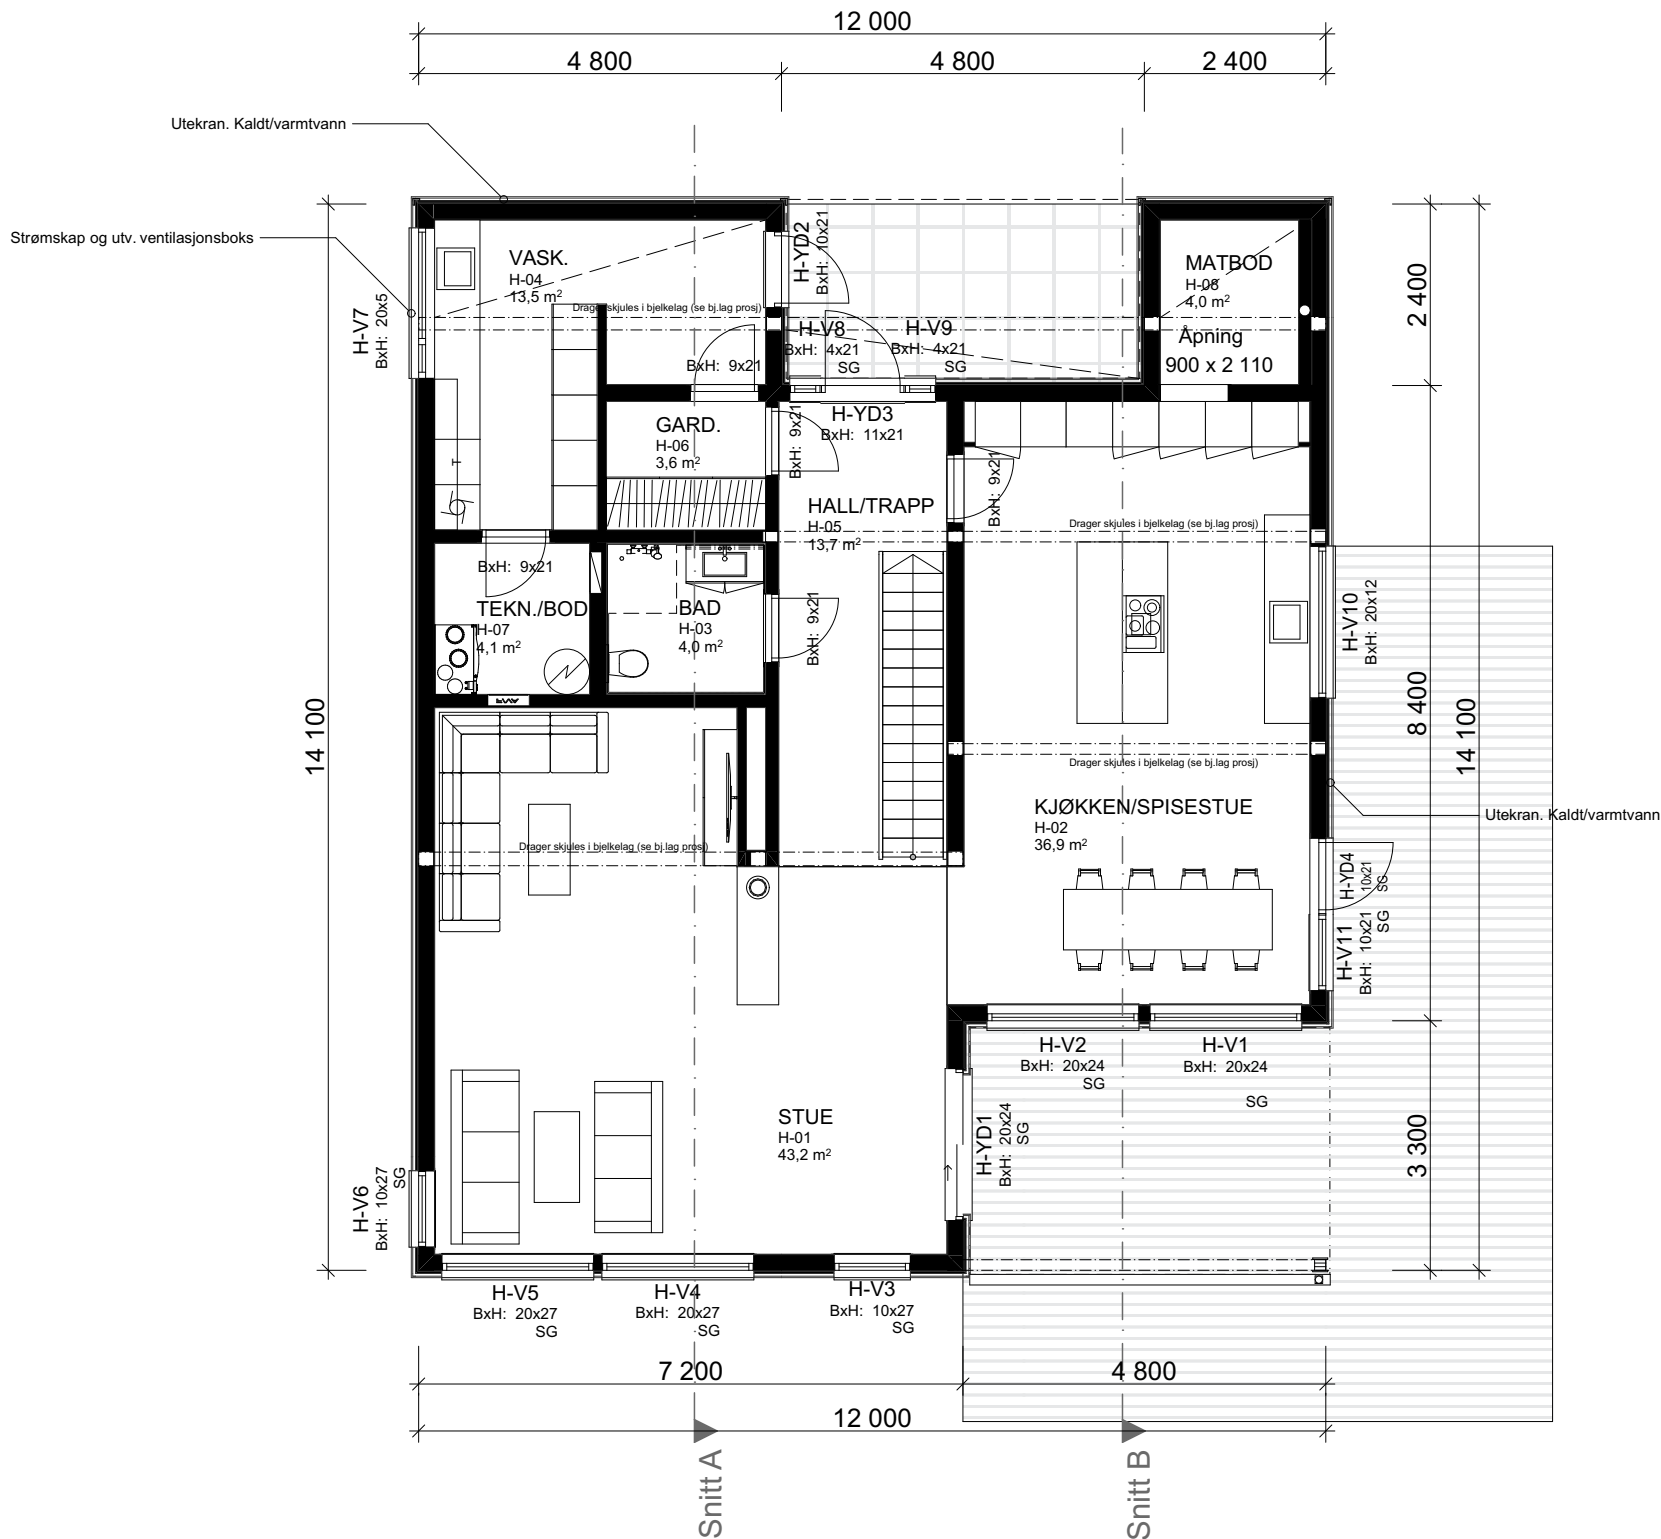

1:100 H. etasje

Arealberegninger iht. NS-3940		
BRA		
	Overbygd	25,0
	H. etg	130,0
	2. etg	125,2
		280,1 m²
BYA		
	Overbygd	26,6
	Bolig	147,4
		174,0 m²
P-ROM		
	H. etg	119,9
	2. etg	125,2
		245,1 m²

	</
--	--	----

[illegible]

[illegible]

FORUTSETNINGER FOR ARKITEKTTEGNINGER

Fasadeprodukter til vindu og dører i yttervegg av profilerte sidebord, vinduskneker og sprosser er ikke med i standard leveranse.

Kanaler fra ventilasjonsanlegg vil i noen tilfeller medføre ekstra veggtykkelser eller "kassing", som får mindre konsekvenser for romløsninger

Dette kan eventuelt justeres noe før igangsetting av bygget.

Boligen vil i perioder få høy innetemperatur.

Dette må løses med luftinntak/utforming av ventilasjonsanlegg slik at temperaturstigning i anlegget på grunn av utetemperatur blir minimal. ($<2^{\circ}\text{C}$)

Evt. solskjerming - egen beregning må utføres.

Takverksleverandør må konfereres før videre detaljprosjektering av hus kan foretas.

Areal til sportsbod i frittstående bygg/garasje.

SKAL være tilgjengelig og ha trinnfri adkomst dersom det er krav til tilgjengelig boenhet.

Tilgang til sportsbod skal være etablert før søknad om ferdigattest

Bruk av personsikkerhetsglass i vindu, er markert på plan med SG

Lystransmisjon til vinduer er satt til 0,7 som grunnlag for utført dagslysberegning.

HUSBANKFINANSIERING : Nei

Lekkasjetall $< 0,68$

U - verdi vindu/ dør : 0,79

Isolasjon mot grunn : 350 mm

Sperretak : 400 mm iso

Energikarakter : xxx

[Husk bilde her](#)

Oppvarmingskarakter : xxx

NB! Ved innhenting av pristilbud av ytterdører og vindu, må forutsetningen i varmetapsberegningen legges til grunn. Her blir det forutsatt en maksimal, gjennomsnittlig U-verdi til ytterdører og vindu for bygget.

Prosentandel over 25% vindu og dører, har konsekvenser for byggets isolering.

Dører og vinduer kontrolleres mht. bæring og endelig plassering før bestilling utføres.

Krav til plassering av garasje på tomt:

Garasje med summen av bruttoareal til alle plan $< 50\text{ m}^2$:

- Avstand til nabogrense min. 1 meter.

- Ingen krav mot egen bolig.

Garasje med summen av bruttoareal til alle plan $> 50\text{ m}^2$:

- 4 meter avstand til nabogrense.

- Eller < 4 meter til grense og med brannskille EI30 mot nabo.

- Ingen krav mot egen bolig.

Når biloppstillingsrommet $> 50\text{ m}^2$:

- Krav om 4 meter til nabogrense og 8 meter til egen bolig.

Eller kortere avstand og skilt med bygningsdeler i EI60.

Prosjektert etter TEK 17.

Tiltakshaver: Anette Marielle Larsen og Emil Heder

Forhandler: Gusterud Bygg AS
Adresse: Lillestrøm kommune

Tegningsnr.: 506
Gnr./Bnr.: 267/210
Prosjektnr.: 230223
Dato: 21.12.23

VESTLANDSHUS ARKITEKTER AS - 6018 ÅLESUND - TLF 70178900


VESTLANDS HUS
Arkitekter

1	18.01.24	et
2	01.02.24	ET
3	12.02.24	kg
4	27.02.24	kg
Rev.	Dato	Sign.