


Tiltak: Enebolig med garasje

TEGNINGEN MÅ HVERKEN HELT ELLER DELVIS KOPIERES ELLER BENYTTES VED TILTAK SOM VESTLANDSHUS IKKE MEDVIRKER I





Arealberegninger iht. NS-3940:2012

BRA		
	H.etg plan	143,1
	Garasje og Sport	39,4
	2.etg plan	76,9
		259,3 m²
P-ROM		
	H.etg plan	139,6
	2.etg plan	76,9
		216,5 m²
BYA		
	OA	9,3
	Bygningskropp	210,9
		220,2 m²
BTA		
	Garasje	35,0
		35,0 m²

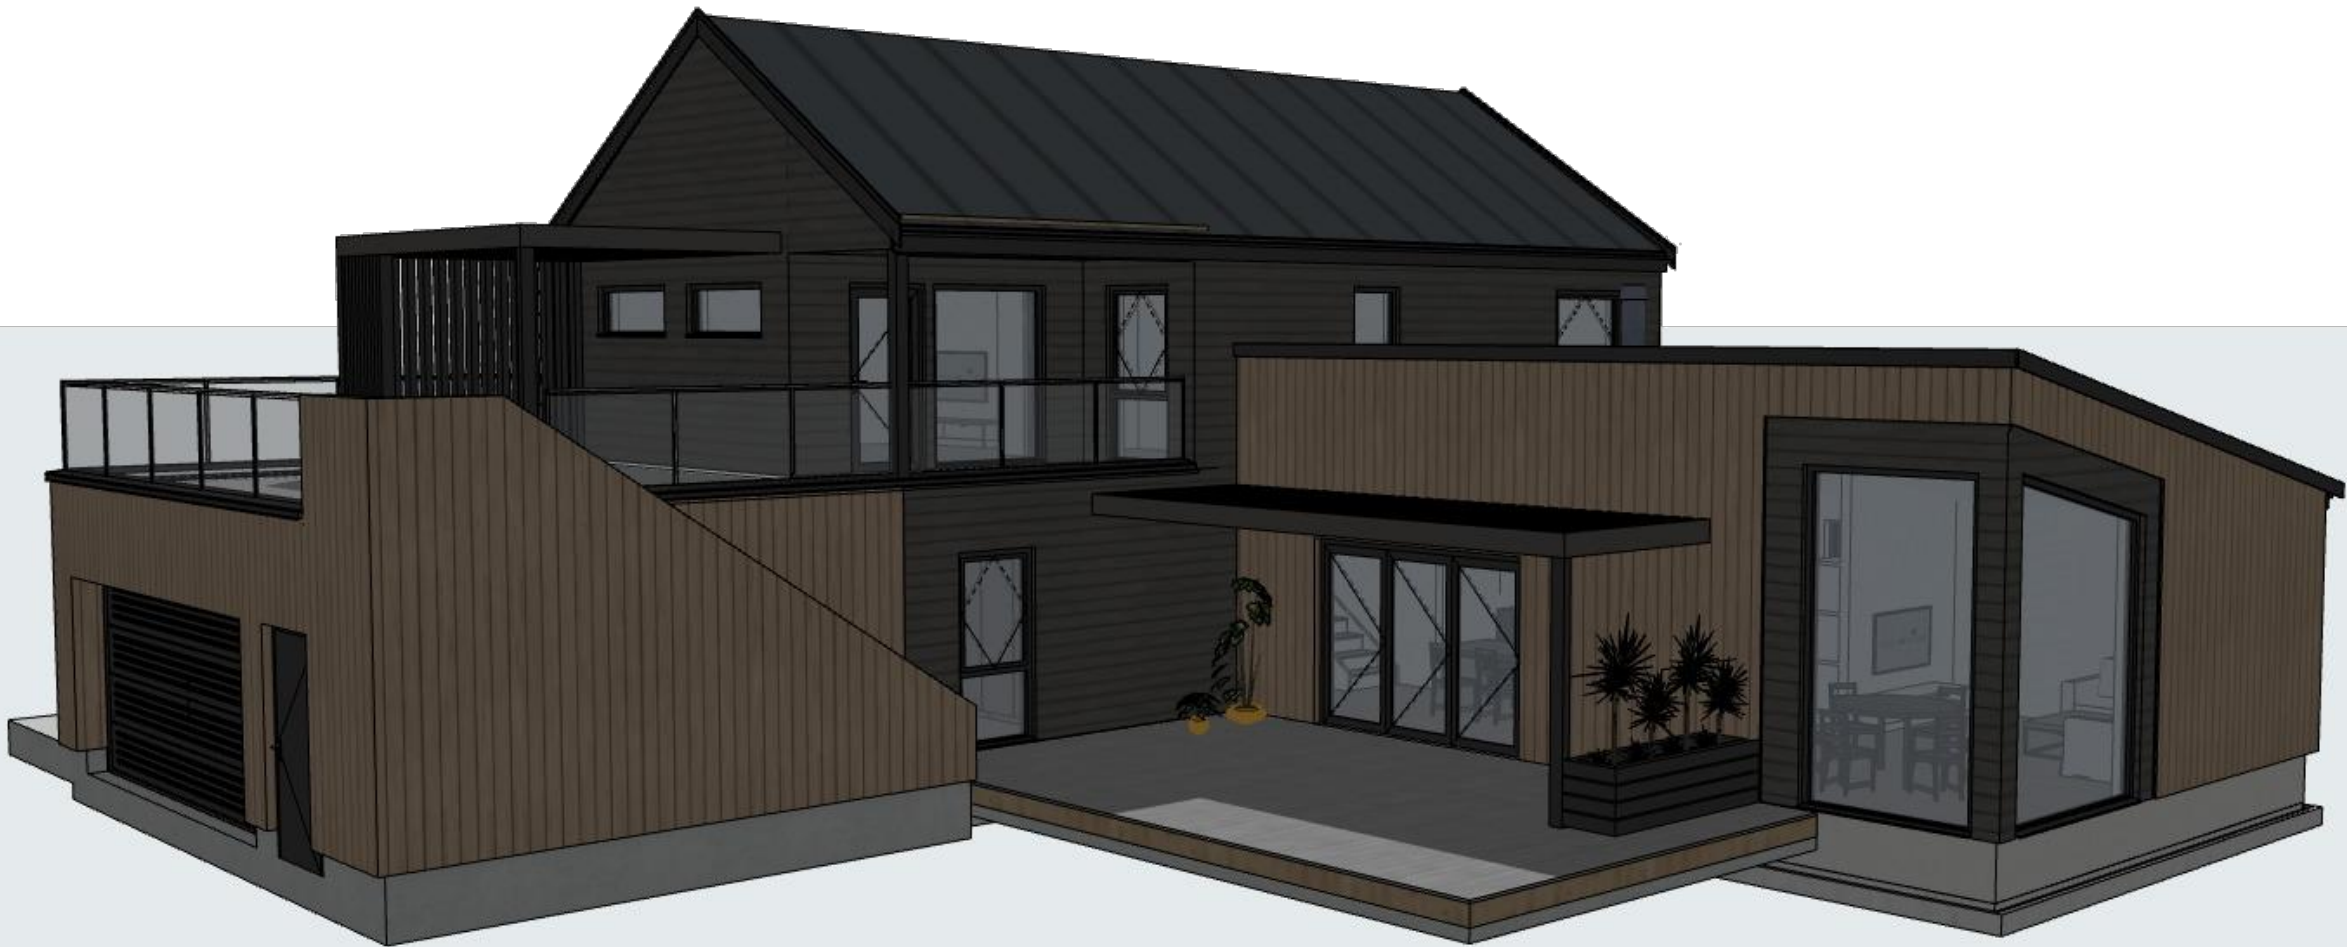


Tiltak: Enebolig med garasje

TEGNINGEN MÅ HVERKEN HELT ELLER DELVIS KOPIERES ELLER BENYTTES VED TILTAK SOM VESTLANDSHUS IKKE MEDVIRKER I

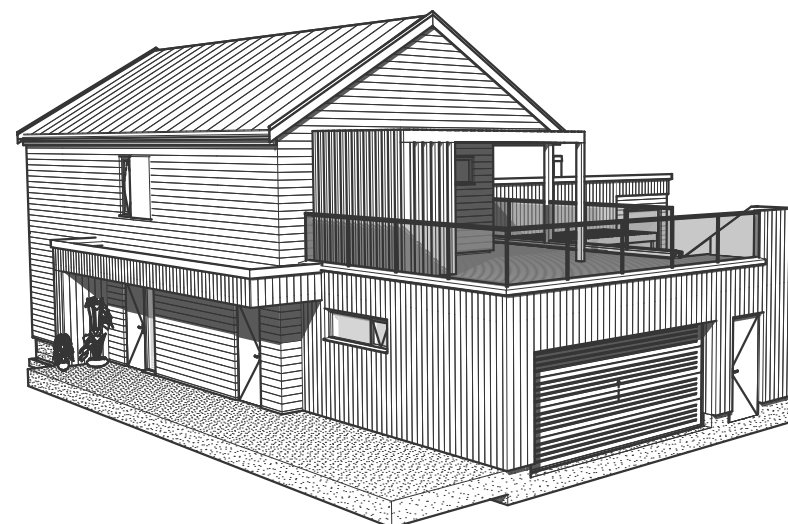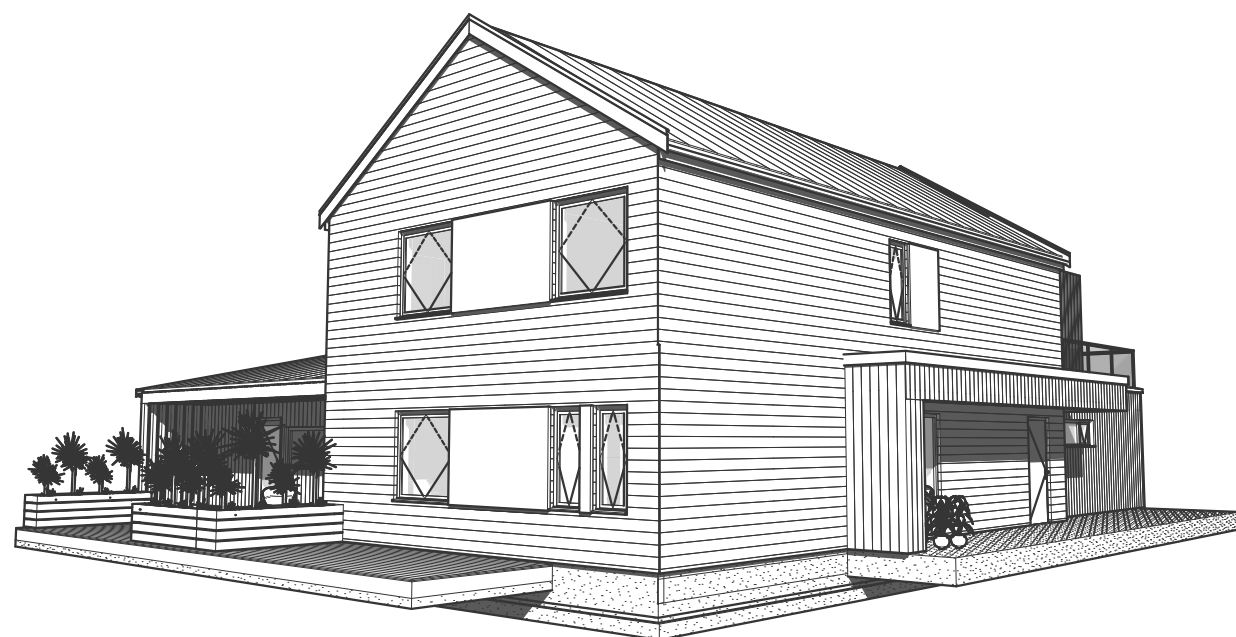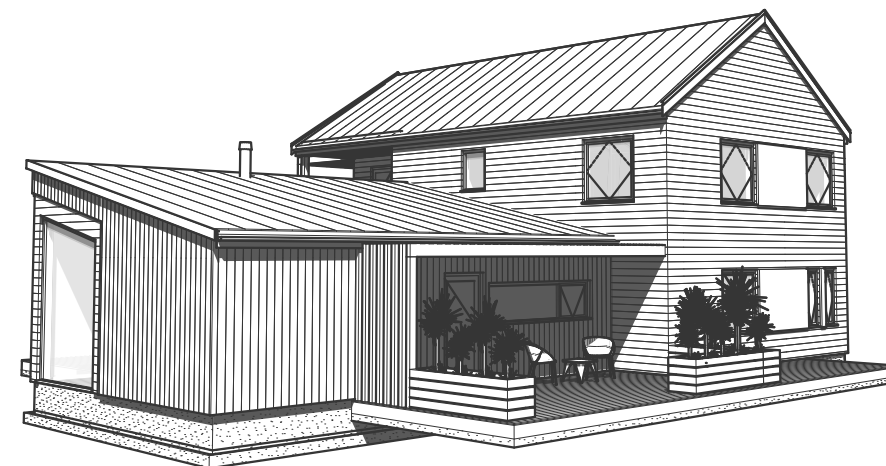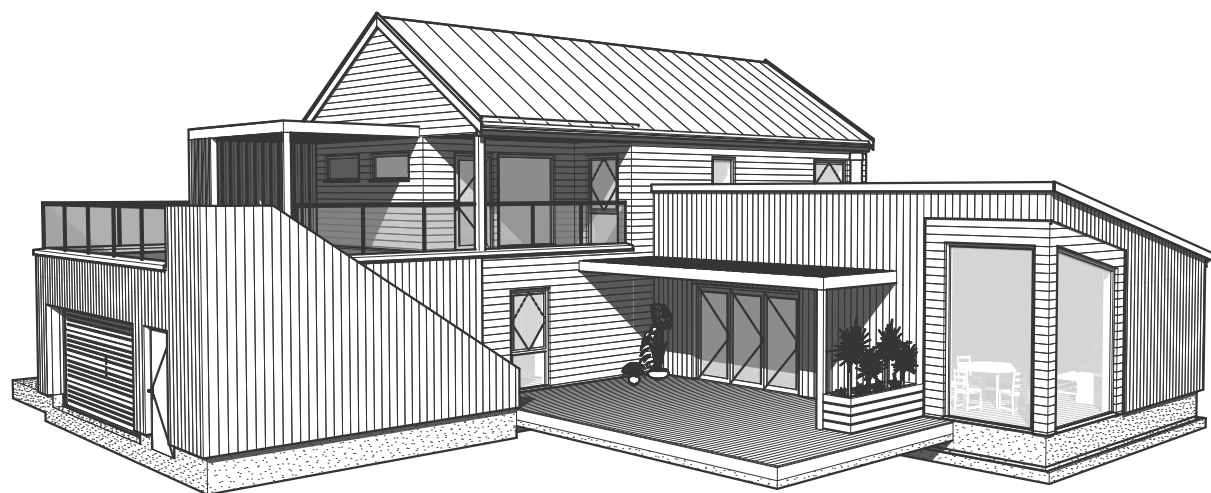


Tiltak: Enebolig med garasje

TEGNINGEN MÅ HVERKEN HELT ELLER DELVIS KOPIERES ELLER BENYTTES VED TILTAK SOM VESTLANDSHUS IKKE MEDVIRKER I

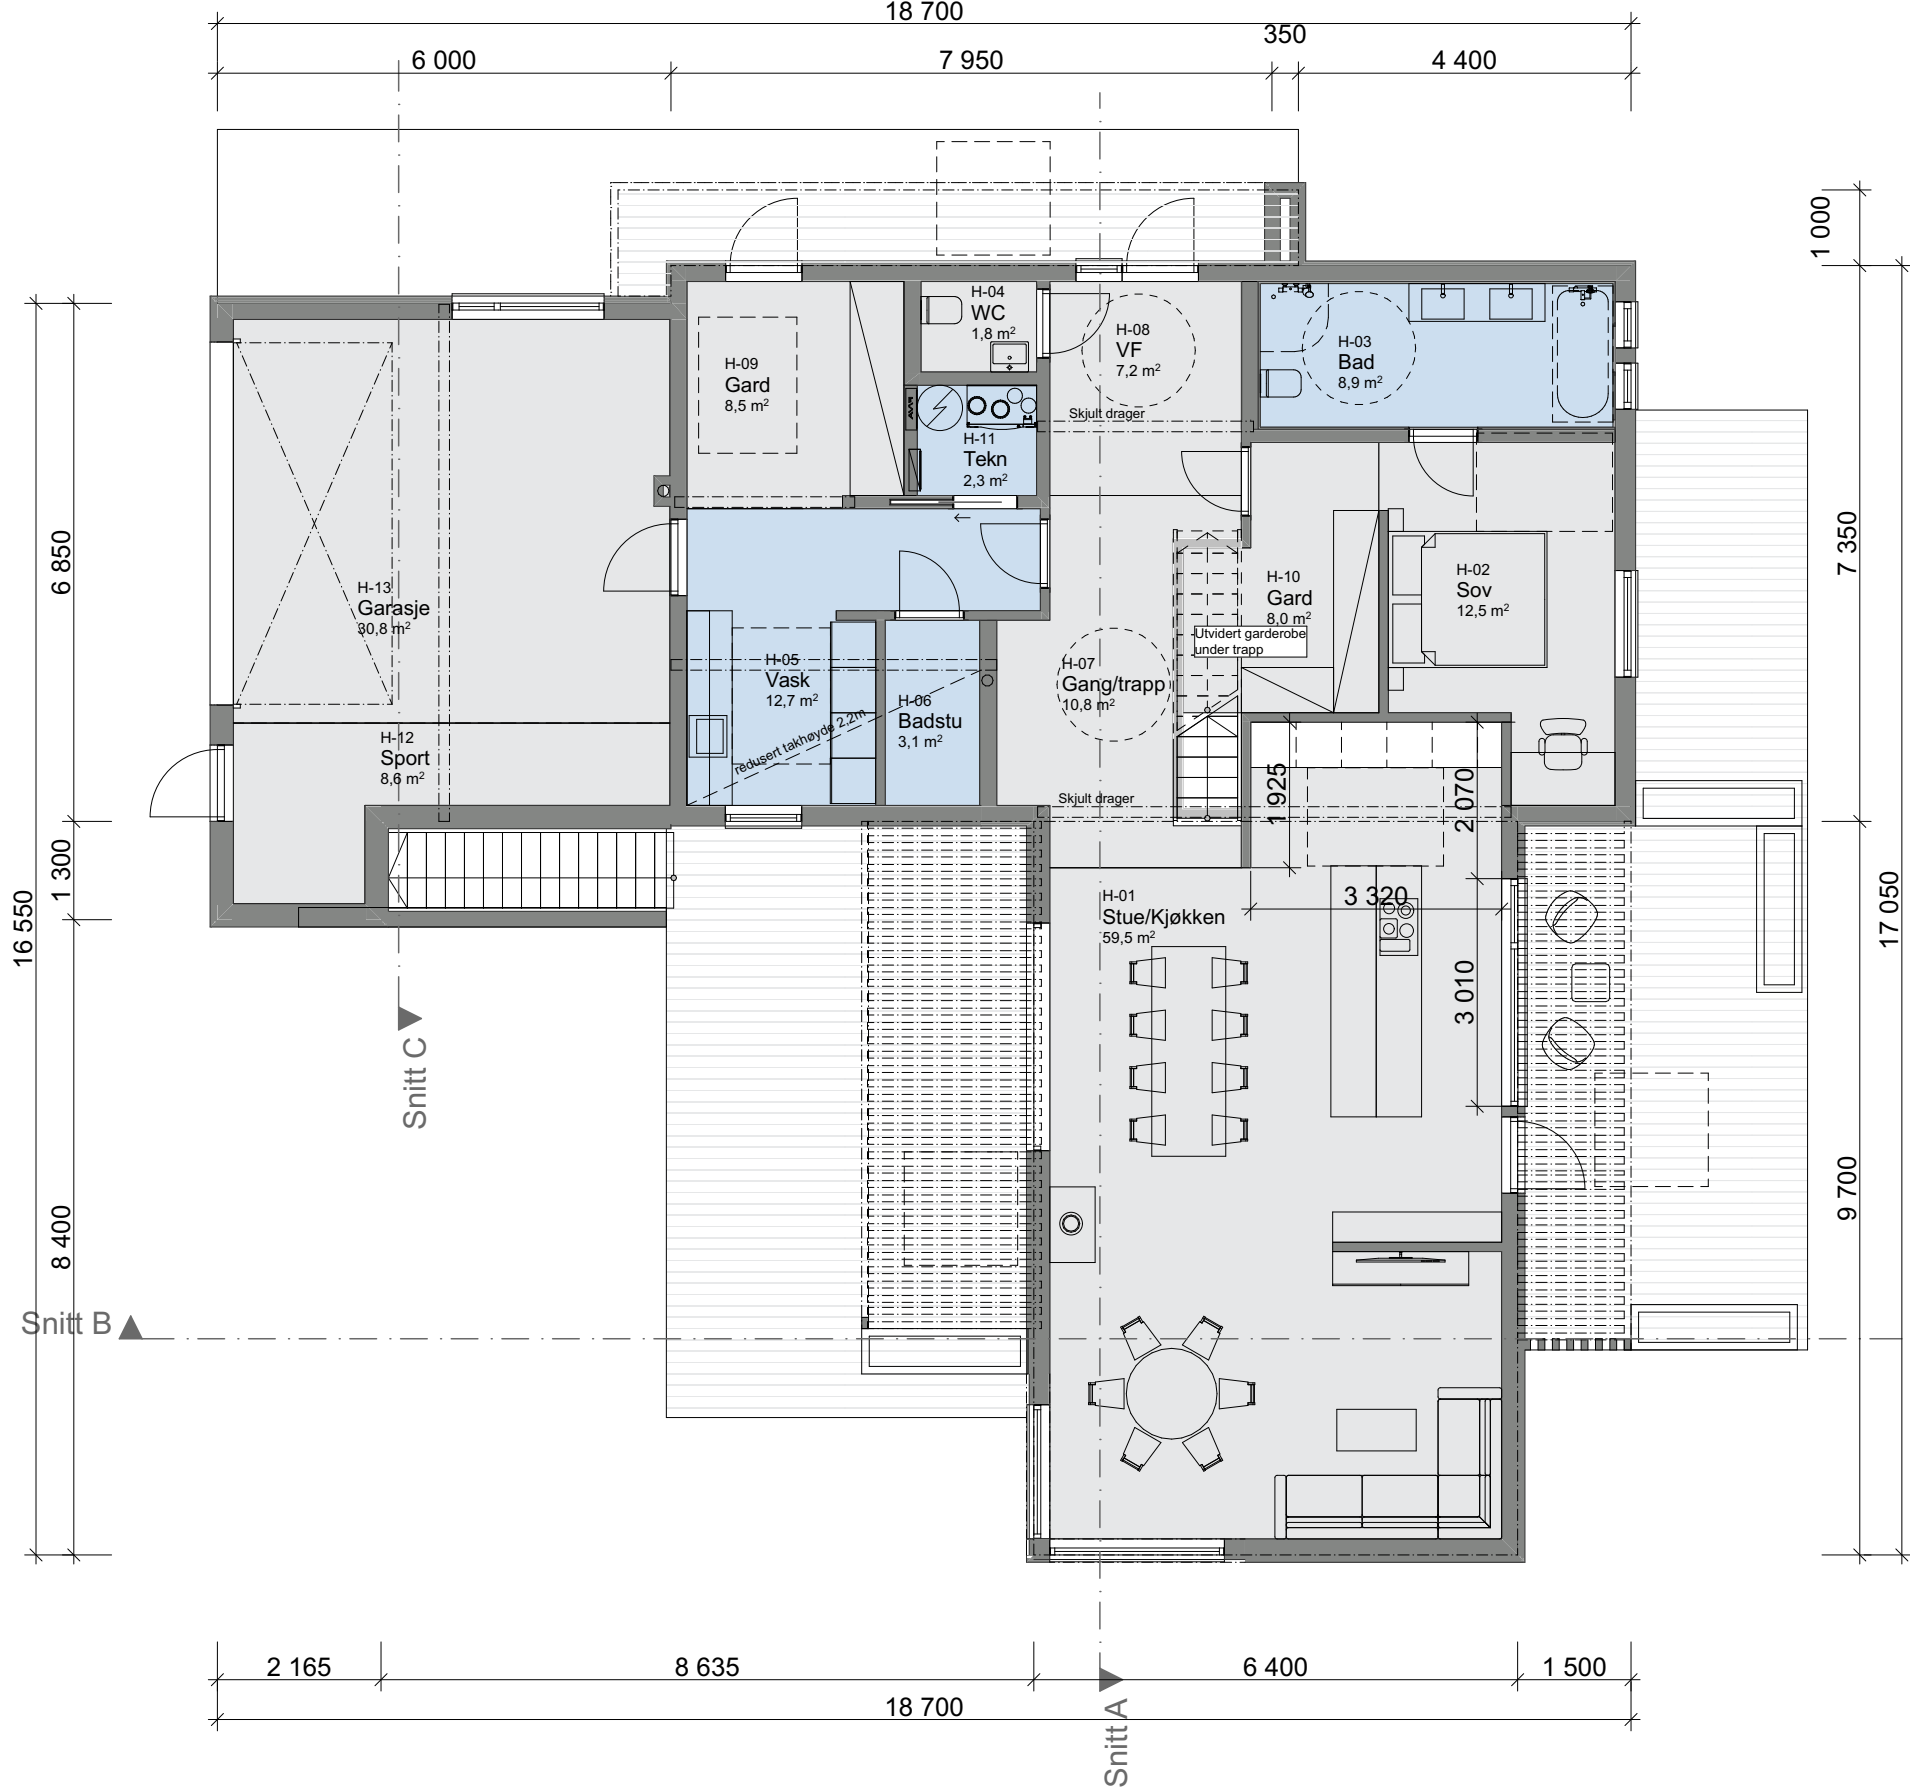

Tiltak: Enebolig med garasje

TEGNINGEN MÅ HVERKEN HELT ELLER DELVIS KOPIERES ELLER BENYTTES VED TILTAK SOM VESTLANDSHUS IKKE MEDVIRKER I

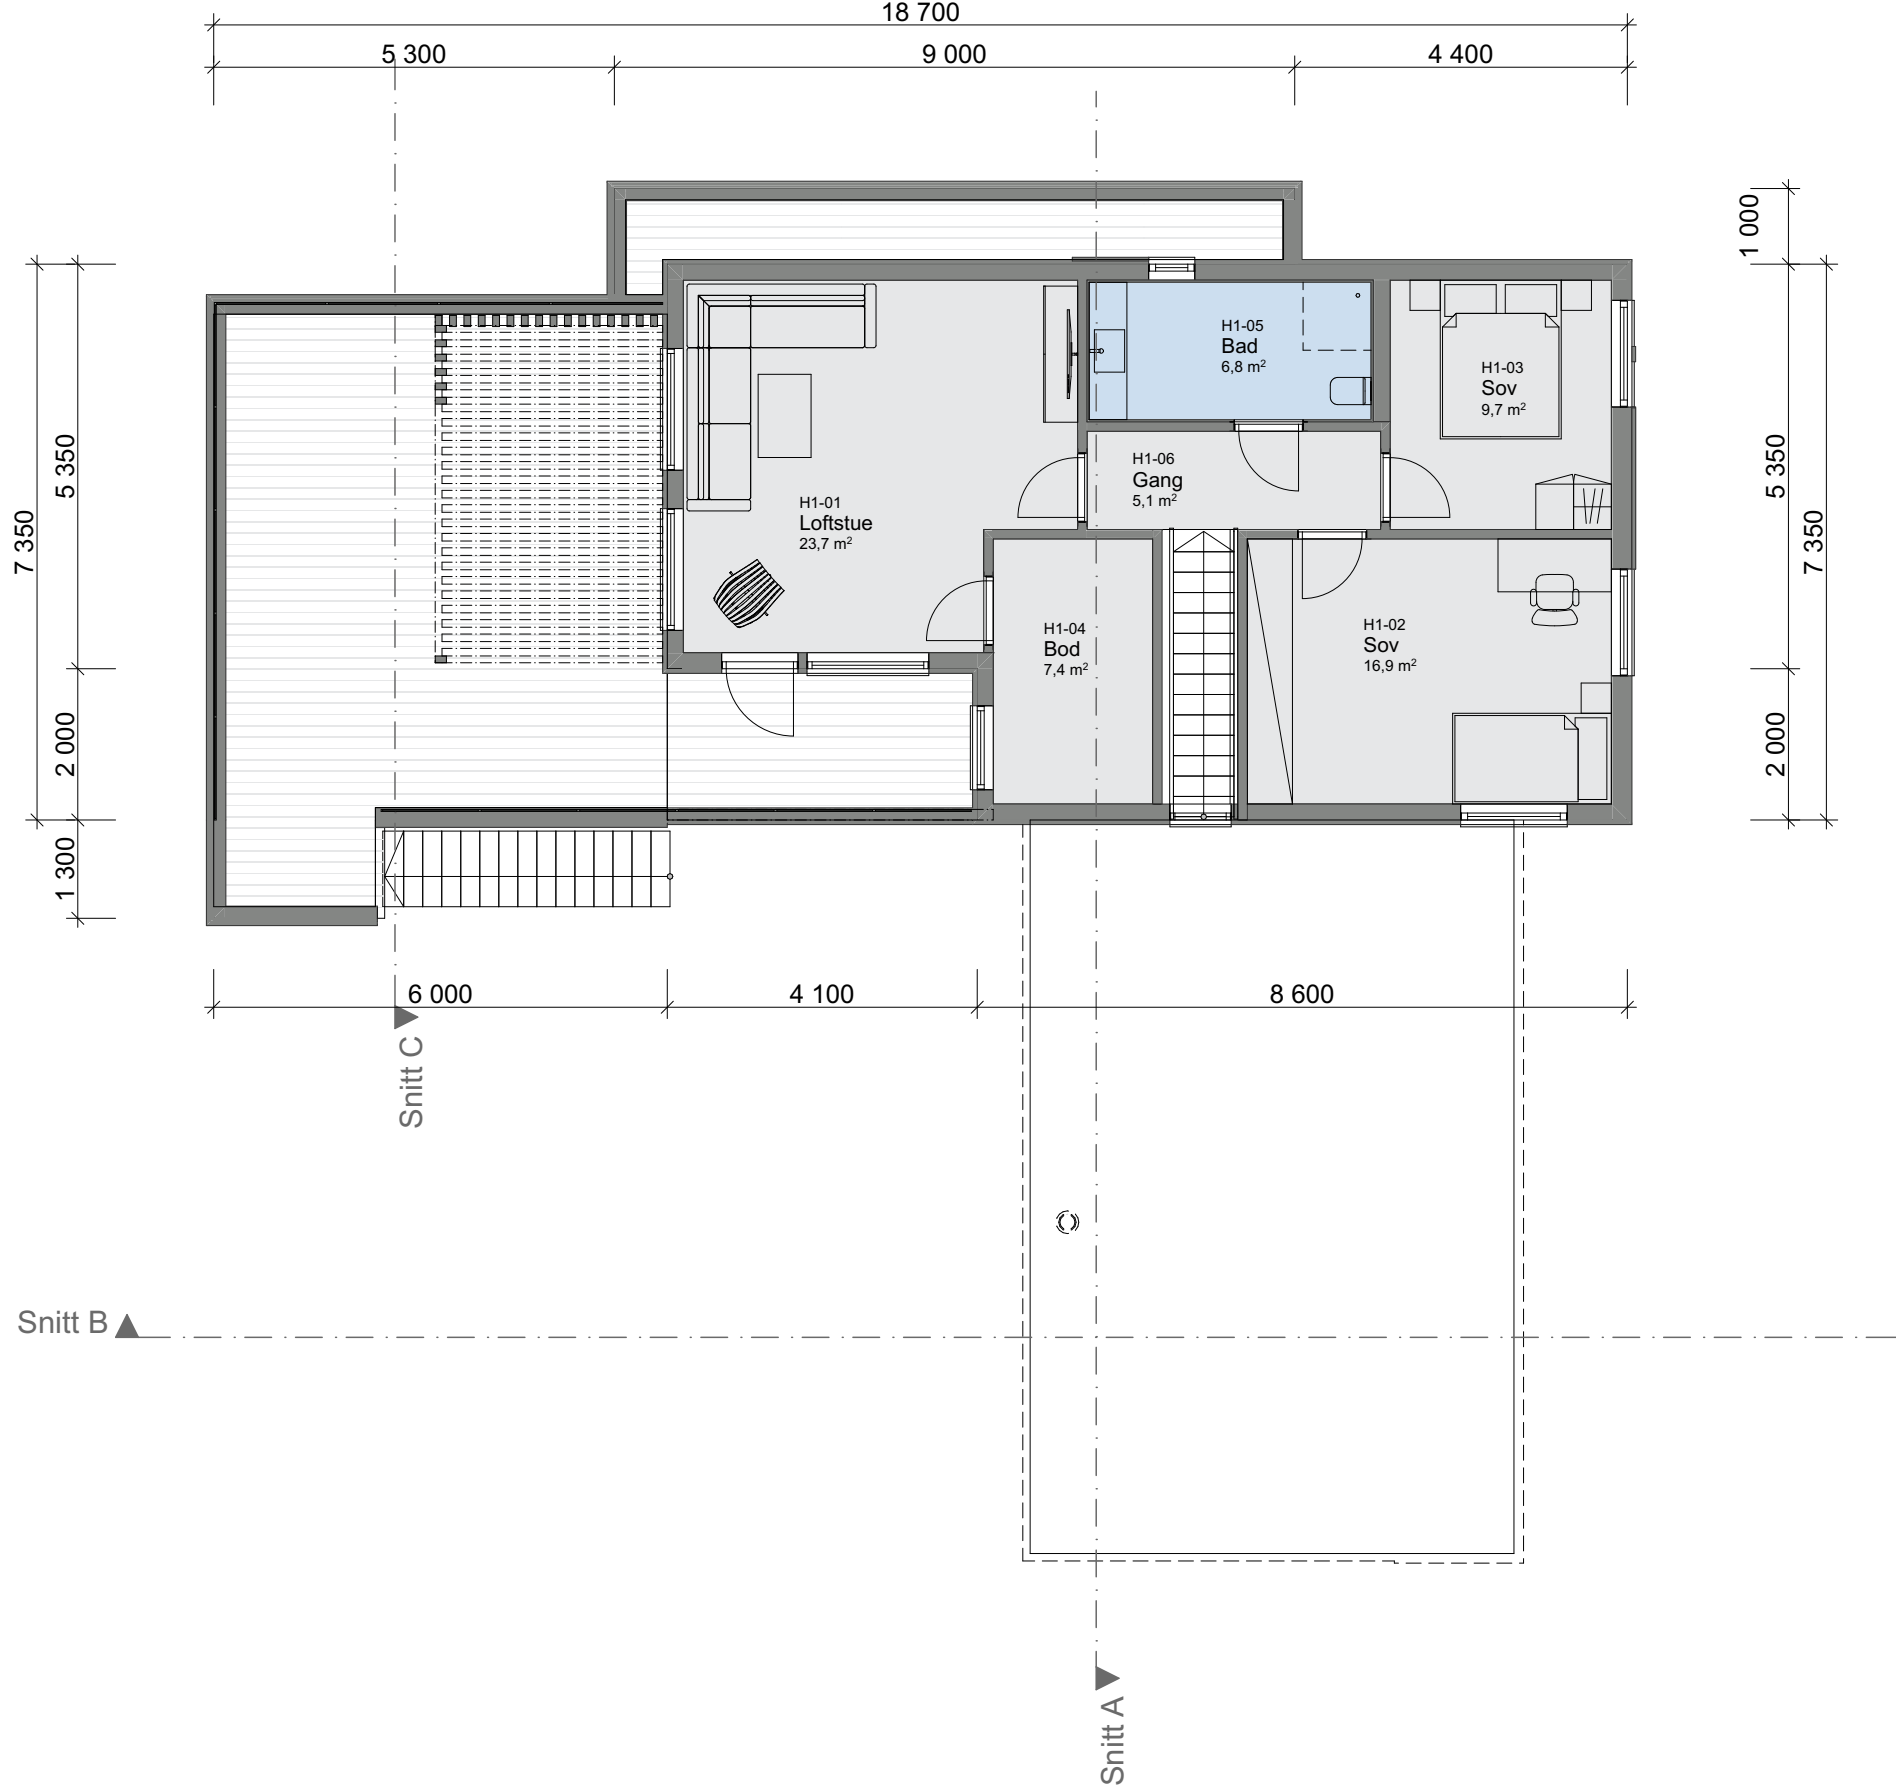

Tiltak: Enebolig med garasje

TEGNINGEN MÅ HVERKEN HELT ELLER DELVIS KOPIERES ELLER BENYTTES VED TILTAK SOM VESTLANDSHUS IKKE MEDVIRKER I

