

Prosjekttegninger

Tiltakshaver : Eivind Løken
Gårds- og bruksnummer : 129/770

Forhandler : Vestkystbygg AS



Tegningene leveres av :

 **VESTLANDS HUS**
Arkitekter

Tiltakshaver Eivind Løken
Forhandler Vestkystbygg AS
Bergen kommune

Tegningsnr.: 601
Gnr./Bnr.: 129/770
Prosjektnr.: 240012
Dato: 31.10.24

VESTLANDSHUS ARKITEKTER AS - 6018 ÅLESUND - TLF 70178900

TEGNINGEN MÅ HVERKEN HELT ELLER DELVIS KOPIERES ELLER BENYTTES VED TILTAK SOM VESTLANDSHUS IKKE MEDVIRKER I


VESTLANDS HUS
Arkitekter

Rev.	Sign.



Tiltakshaver Eivind Løken
Forhandler Vestkystbygg AS
Bergen kommune

Tegningsnr.: 602
Gnr./Bnr.: 129/770
Prosjektnr.: 240012
Dato: 31.10.24

VESTLANDSHUS ARKITEKTER AS - 6018 ÅLESUND - TLF 70178900

TEGNINGEN MÅ HVERKEN KOPIERES ELLER BRUYTTES VED TIL TÅK SOM VESTLANDSHUS IKKE MEDVIRKER I


VESTLANDS HUS
Arkitekter

Rev.	Sign.



P-ROM		
	U-etg	83,7
	H-etg	87,2
	2 etg	41,6
		212,6 m²

Tiltakshaver **Eivind Løken**
 Forhandler **Vestkystbygg AS**
 Bergen kommune


VESTLANDSHUS ARKITEKTER AS - 6018 ÅLESUND - TLF 70178900

TEGNINGEN MÅ HVERKEN HELT ELLER DELVIS KOPIERES ELLER BENYTTES VED TILTAK SOM VESTLANDSHUS IKKE MEDVIRKER I

Tegningsnr.: 603
 Gnr./Bnr. 129/770
 Prosjektnr.: 240012
 Dato: 31.10.24

VESTLANDS HUS
 Arkitekter

Rev.	Sign.

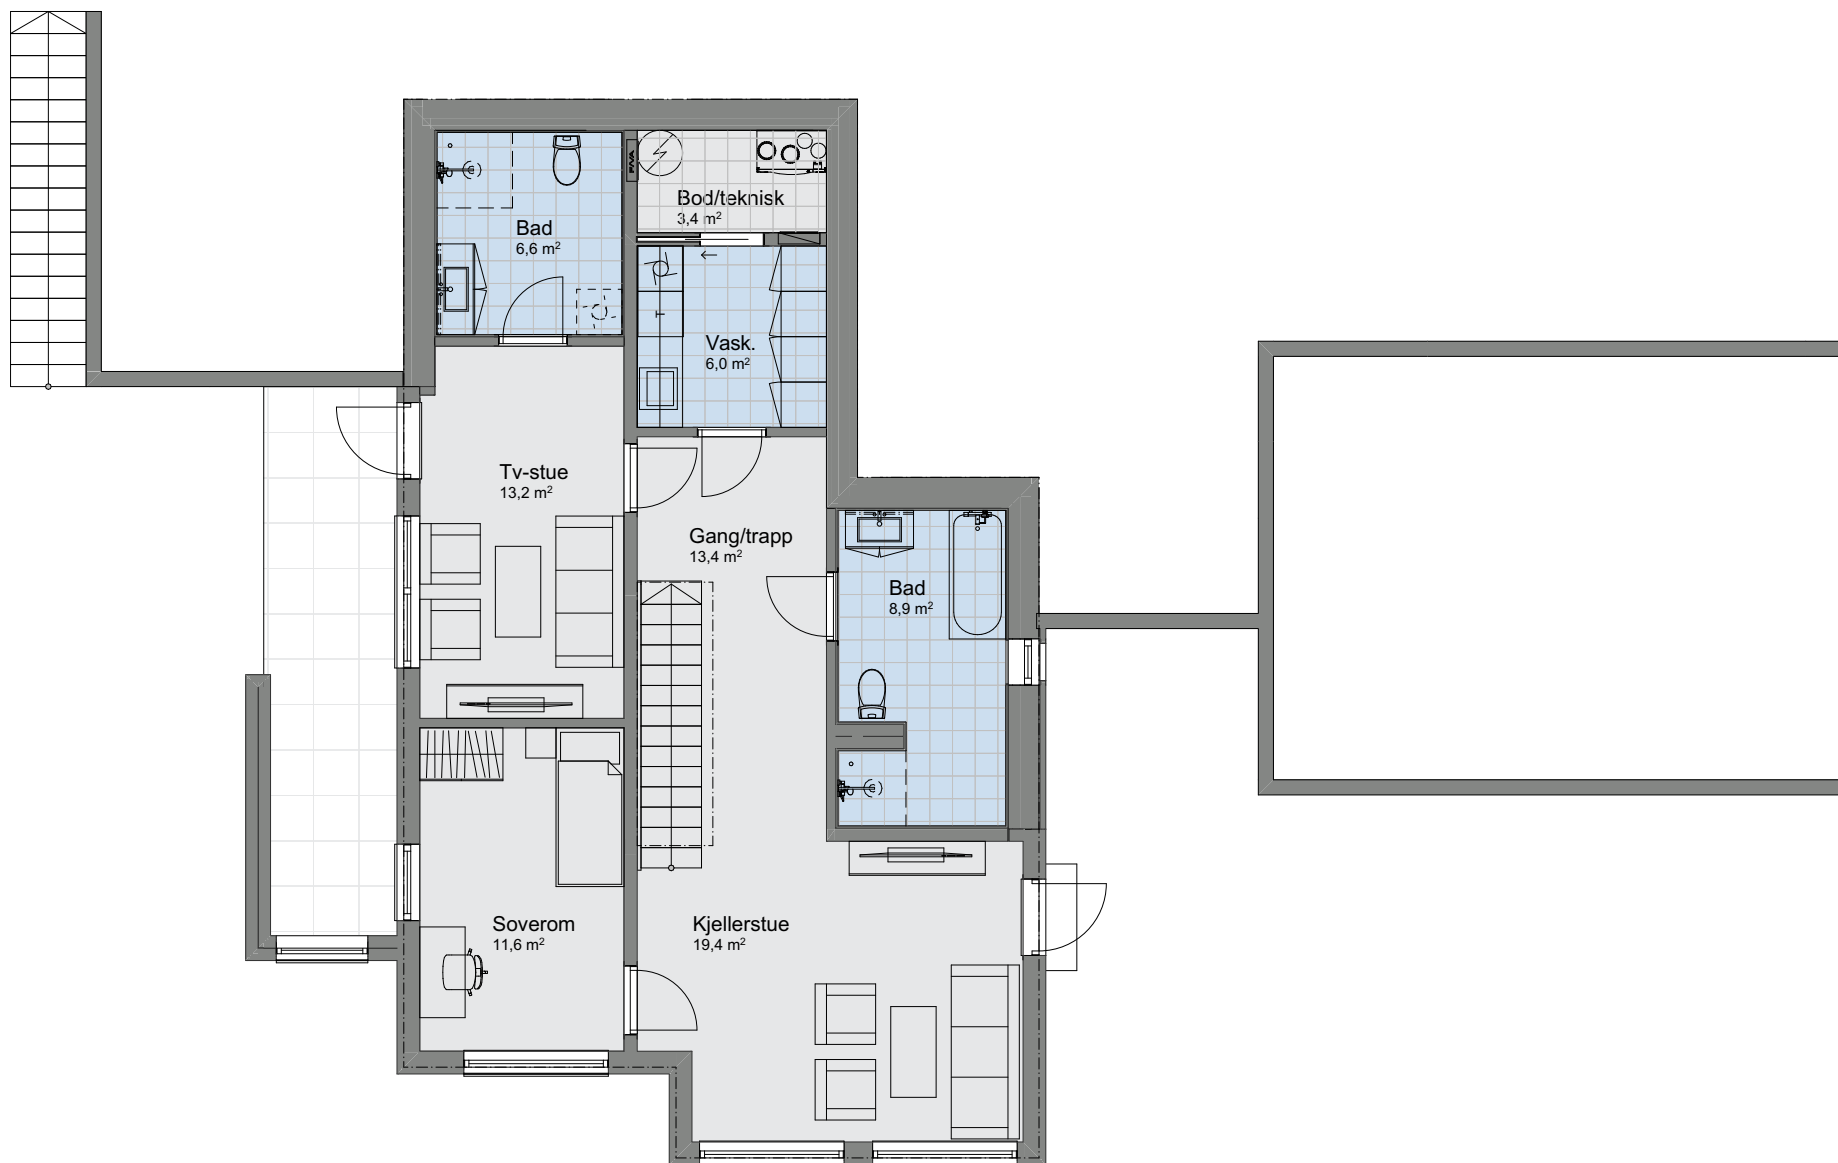

1:100 U. etasje

P-ROM		
	U-etg	83,7
	H-etg	87,2
	2 etg	41,6
		212,6 m²

Tiltakshaver **Eivind Løken**
Forhandler **Vestkystbygg AS**
Bergen kommune


VESTLANDSHUS ARKITEKTER AS - 6018 ÅLESUND - TLF 70178900

TEGNINGEN MÅ HVERKEN HELT ELLER DELVIS KOPIERES ELLER BENYTTES VED TILTAK SOM VESTLANDSHUS IKKE MEDVIRKER I

Tegningsnr.: 604
Gnr./Bnr.: 129/770
Prosjektnr.: 240012
Dato: 31.10.24

VESTLANDS HUS
Arkitekter

Rev.	Sign.

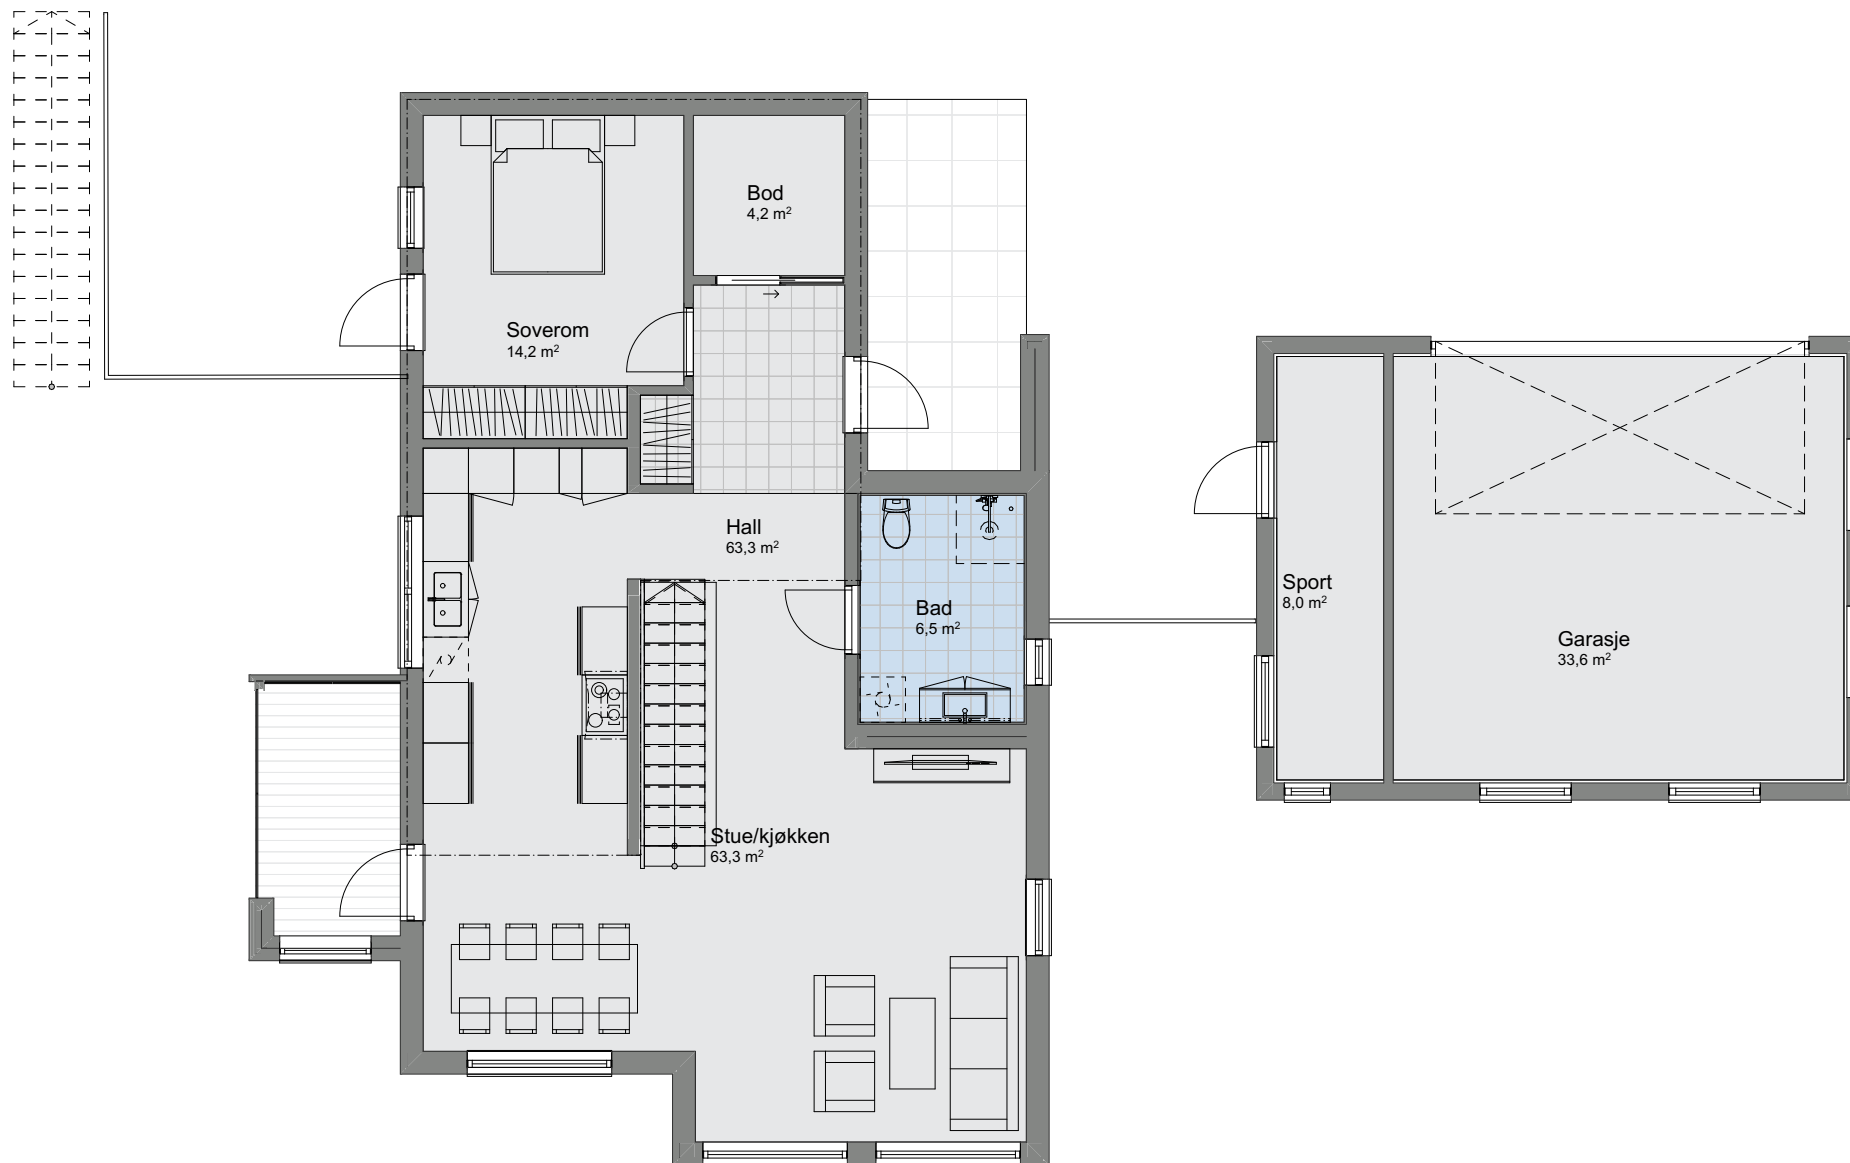

1:100 H. etasje

F-rom		
U-etg	83,7	
H-etg	87,2	
2 etg	41,6	
	212,6 m²	


Tiltakshaver **Eivind Løken**
 Forhandler **Vestkystbygg AS**
 Bergen kommune

Tegningsnr.: 605
 Gnr./Bnr.: 129/770
 Prosjektnr.: 240012
 Dato: 31.10.24

Rev.	Sign.

VESTLANDSHUS ARKITEKTER AS - 6018 ÅLESUND - TLF 70178900

TEGNINGEN MÅ HVERKEN HELT ELLER DELVIS KOPIERES ELLER BENYTTES VED TILTAK SOM VESTLANDSHUS IKKE MEDVIRKER I

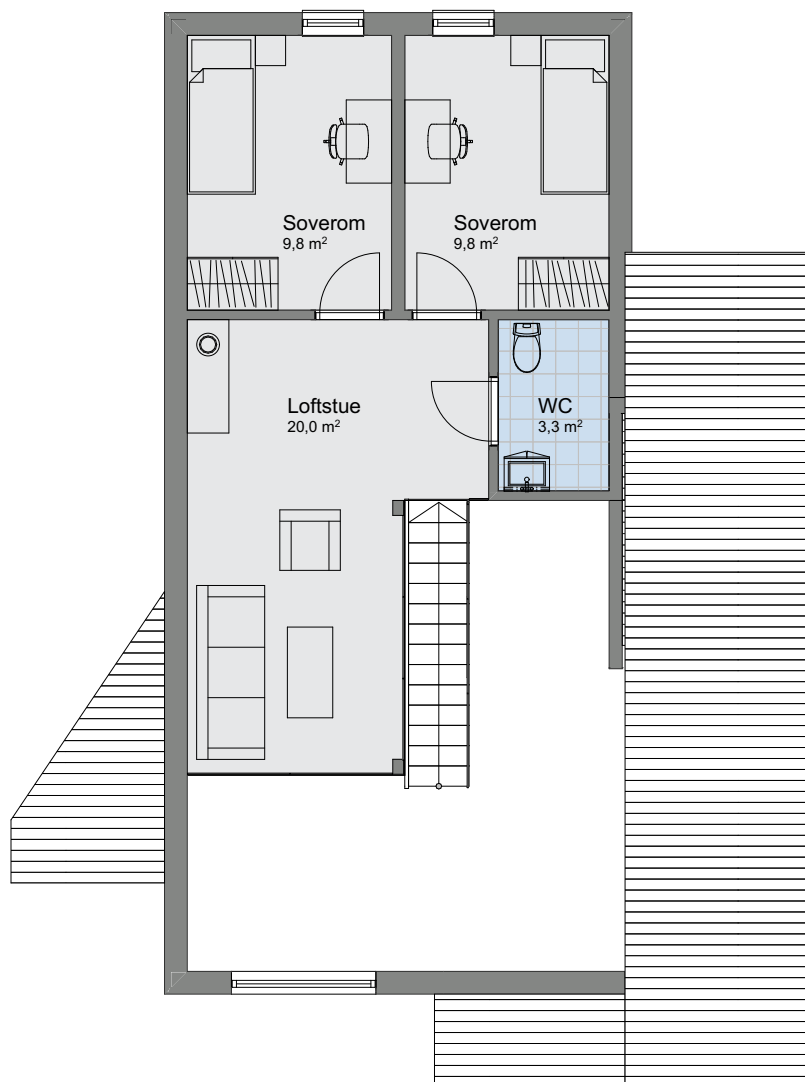

1:100 2. etasje