
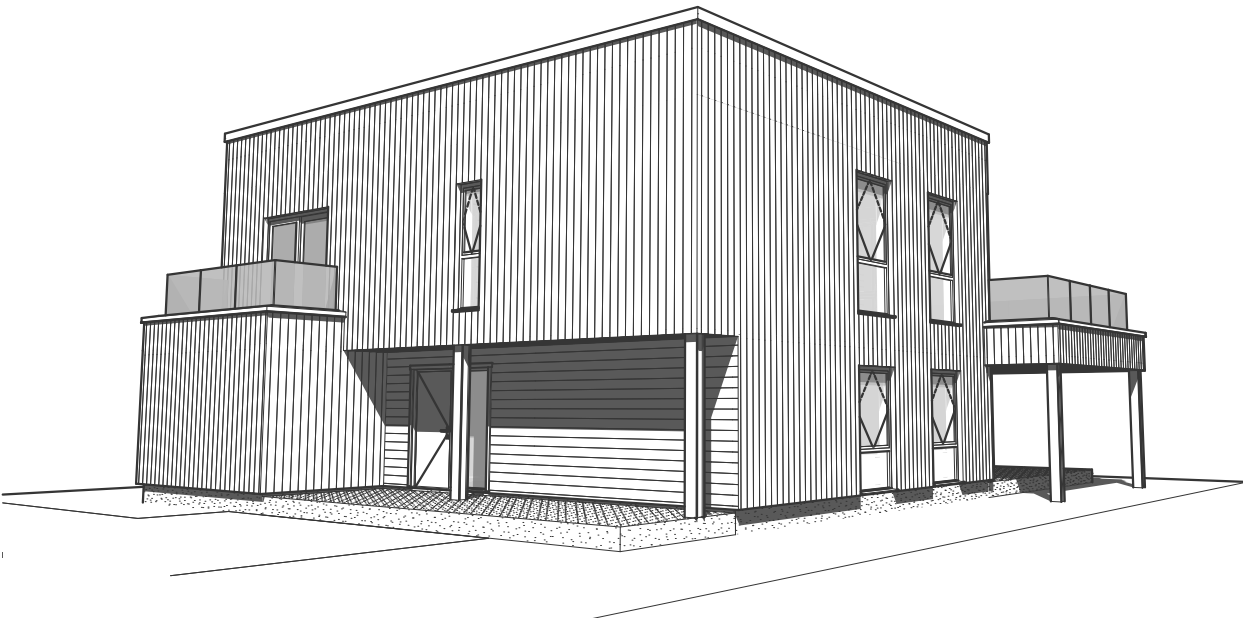
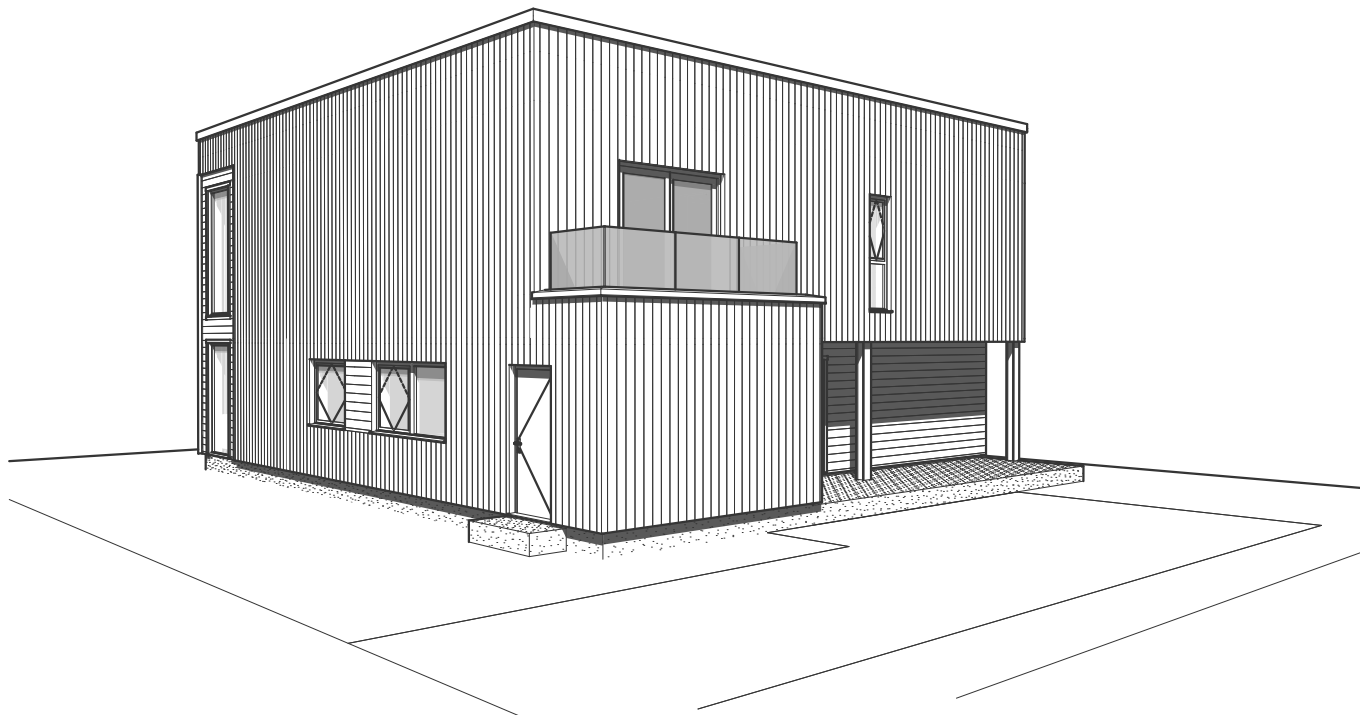
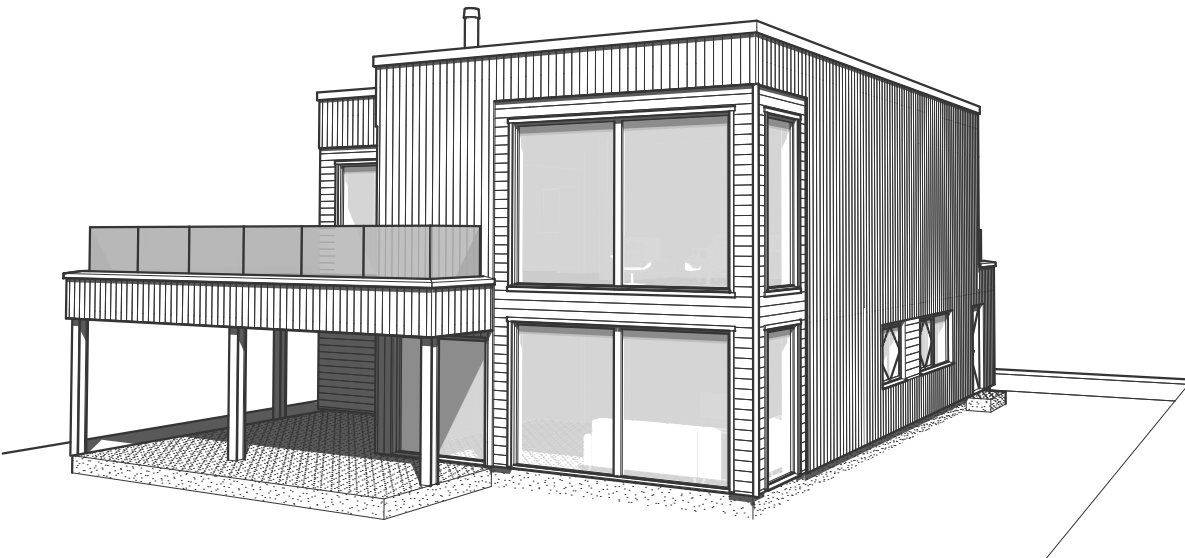


Tiltakshaver: Roar Johansen

Forslagstegninger

TEGNINGEN MÅ HVERKEN HELT ELLER DELVIS KOPIERES ELLER BENYTTES VED TILTAK SOM VESTLANDSHUS IKKE MEDVIRKER I

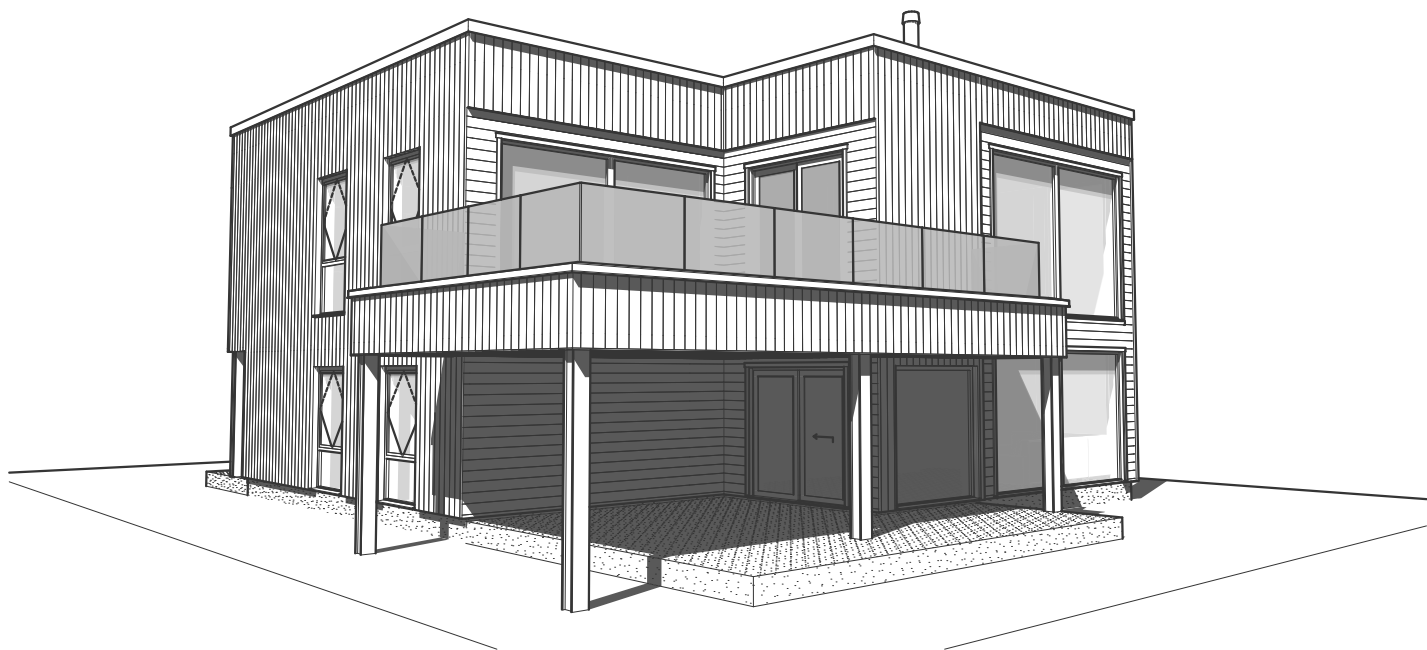


Prosjektnr.: 240025
Forhandler: **Smarte Boliger Buskerud AS**
Fase : Forslagstegninger
Dato : 09.02.2024
Før søknadsarbeider igangsettes kontaktes VHA for ferdigstillelse



Rev. 1	Justering utv. vinduer
Rev.	Beskrivelse

Tiltakshaver: Roar Johansen

TEGNINGEN MÅ HVERKEN HELT ELLER DELVIS KOPIERES ELLER BENYTTES VED TILTAK SOM VESTLANDSHUS IKKE MEDVIRKER I

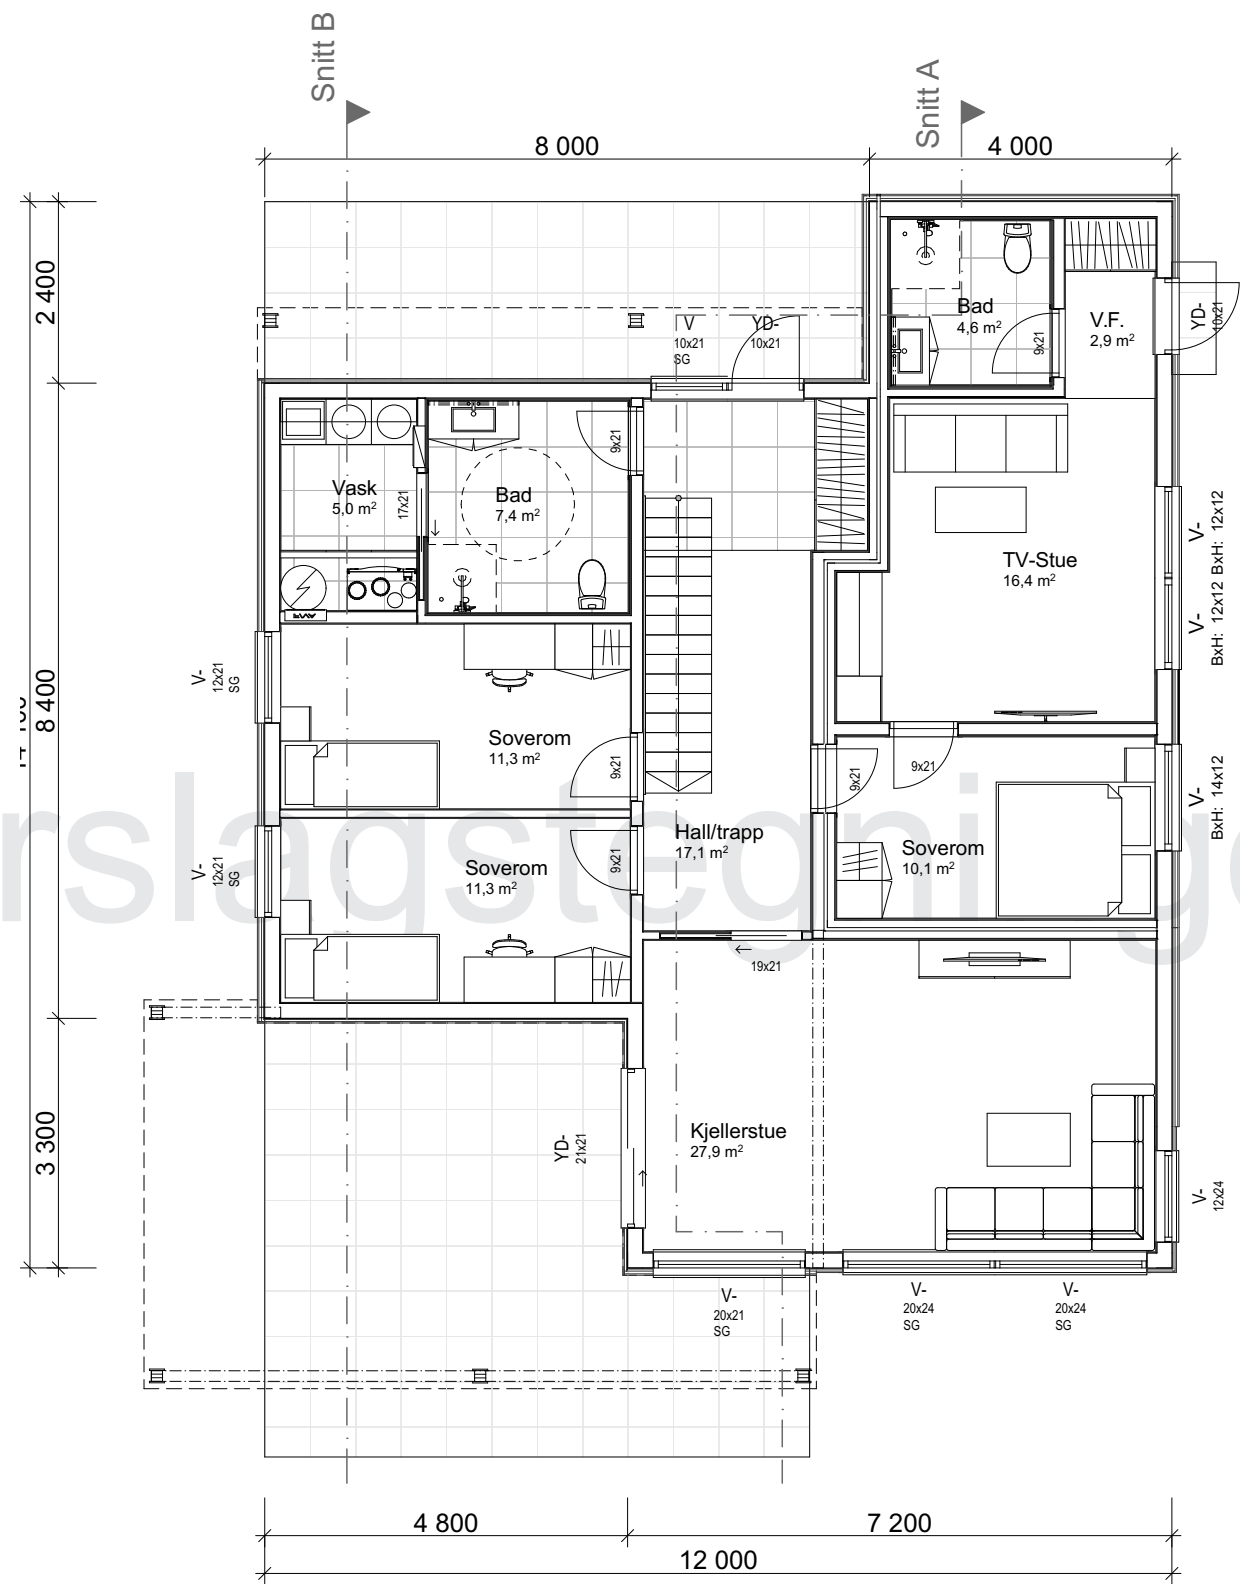

Arealberegninger iht. NS-3940		
BRA		
	H-etg OA	36,4
	H-etg	123,0
	2-etg	125,2
		284,6 m²
P-ROM		
	H-etg	123,0
	2-etg	110,0
		233,0 m²
BYA		
	Overbygd	42,4
	Bygningskropp	138,4
		180,9 m²


Prosjektnr.: 240025
Forhandler: Smarte Boliger Buskerud AS
Fase : Forslagstegninger
Dato : 09.02.2024
Før søknadsarbeider igangsettes kontaktes VHA for ferdigstillelse



Rev. 1	Justering utv. vinduer
Rev.	Beskrivelse

Tiltakshaver: Roar Johansen

TEGNINGEN MÅ HVERKEN HELT ELLER DELVIS KOPIERES ELLER BENYTTES VED TILTAK SOM VESTLANDSHUS IKKE MEDVIRKER I

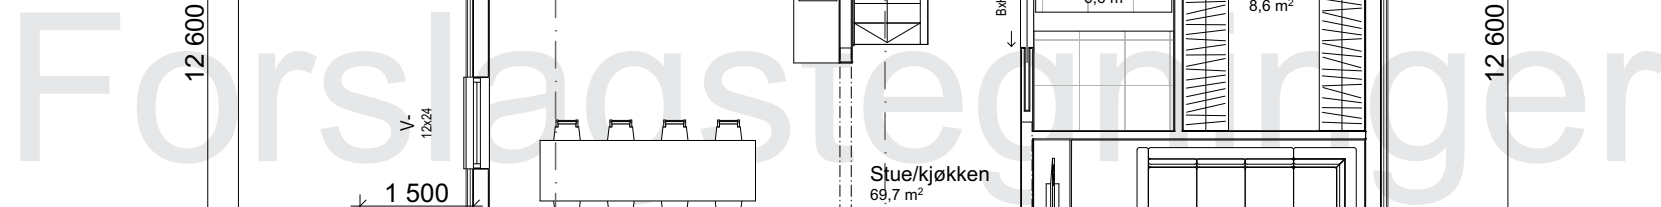


Prosjektnr.: **240025**
Forhandler: **Smarte Boliger Buskerud AS**
Fase : Forslagstegninger
Dato : 09.02.2024
Før søknadsarbeider igangsettes kontaktes VHA for ferdigstillelse


Rev. 1	Justering utv. vinduer
Rev.	Beskrivelse

Tiltakshaver: Roar Johansen

TEGNINGEN MÅ HVERKEN HELT ELLER DELVIS KOPIERES ELLER BENYTTES VED TILTAK SOM VESTLANDSHUS IKKE MEDVIRKER I

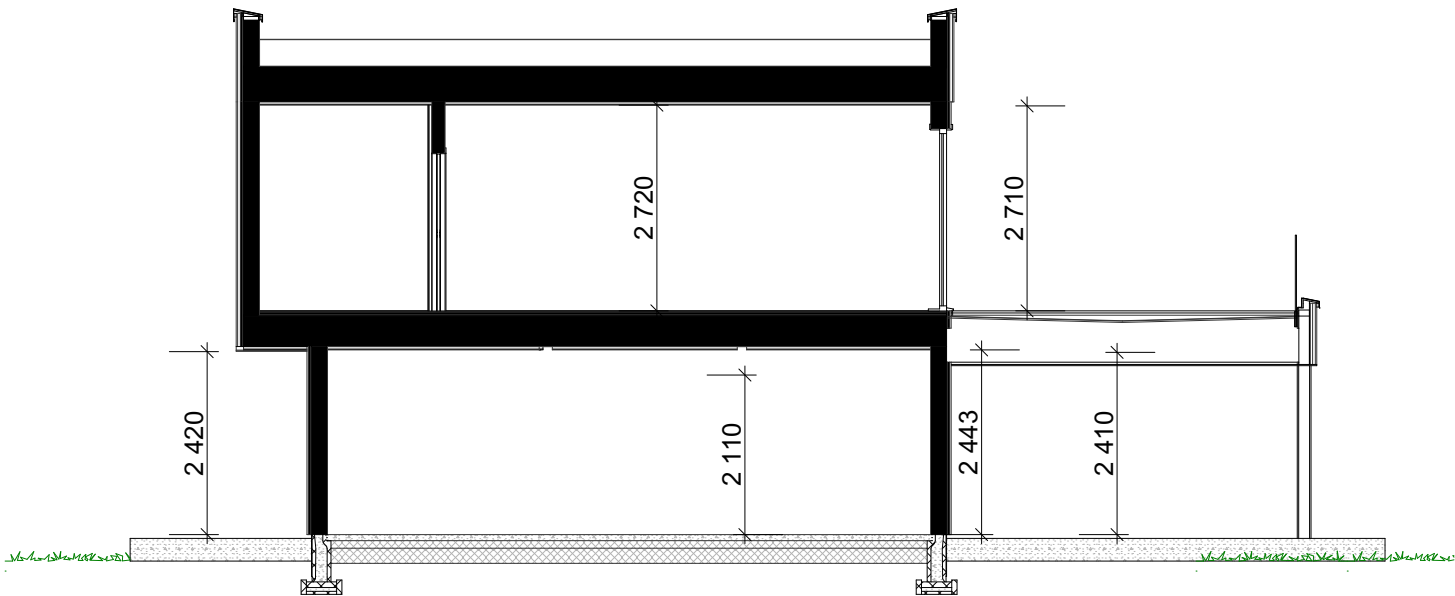

Forslagstegninger

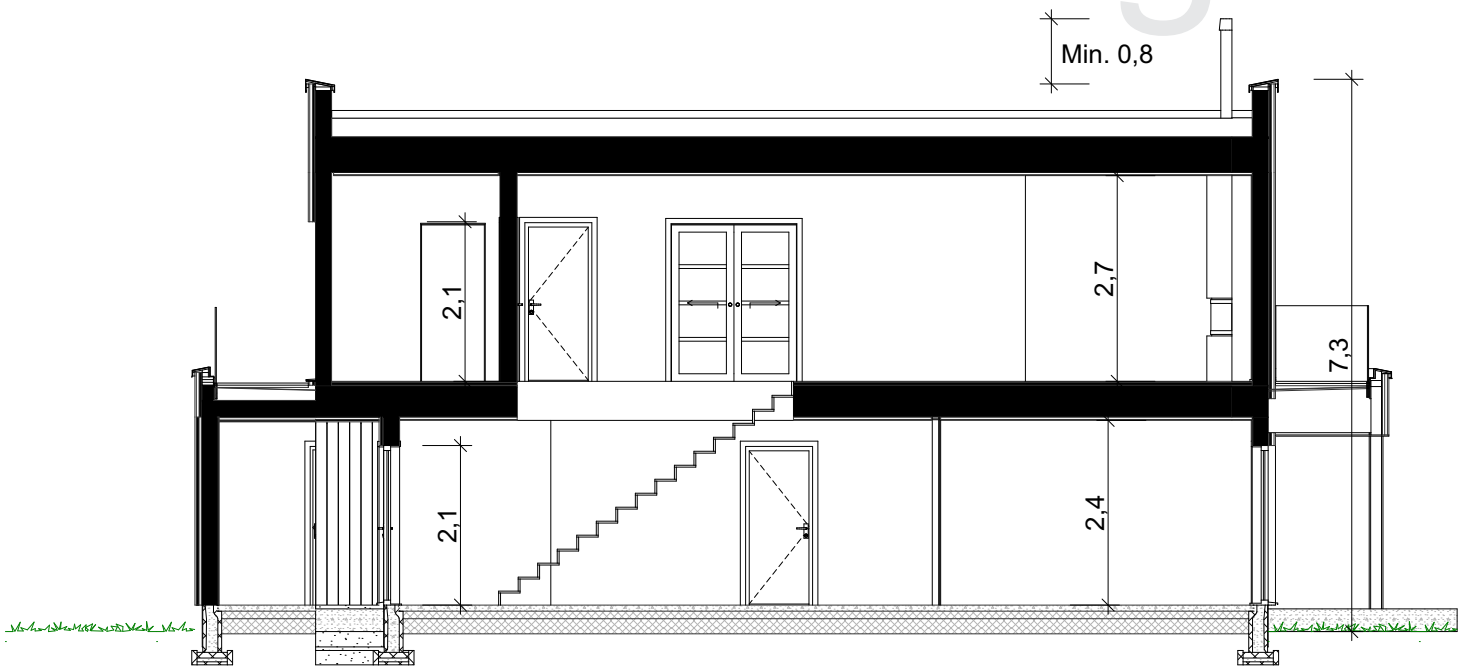

Prosjektnr.: 240025
Forhandler: **Smarte Boliger Buskerud AS**
Fase : Forslagstegninger
Dato : 09.02.2024
Før søknadsarbeider igangsettes kontaktes VHA for ferdigstillelse



Rev. 1	Justering utv. vinduer
Rev.	Beskrivelse