


Tiltakshaver:

TEGNINGEN MÅ HVERKEN HELT ELLER DELVIS KOPIERES ELLER BENYTTES VED TILTAK SOM VESTLANDSHUS IKKE MEDVIRKER I

Forslagstegninger

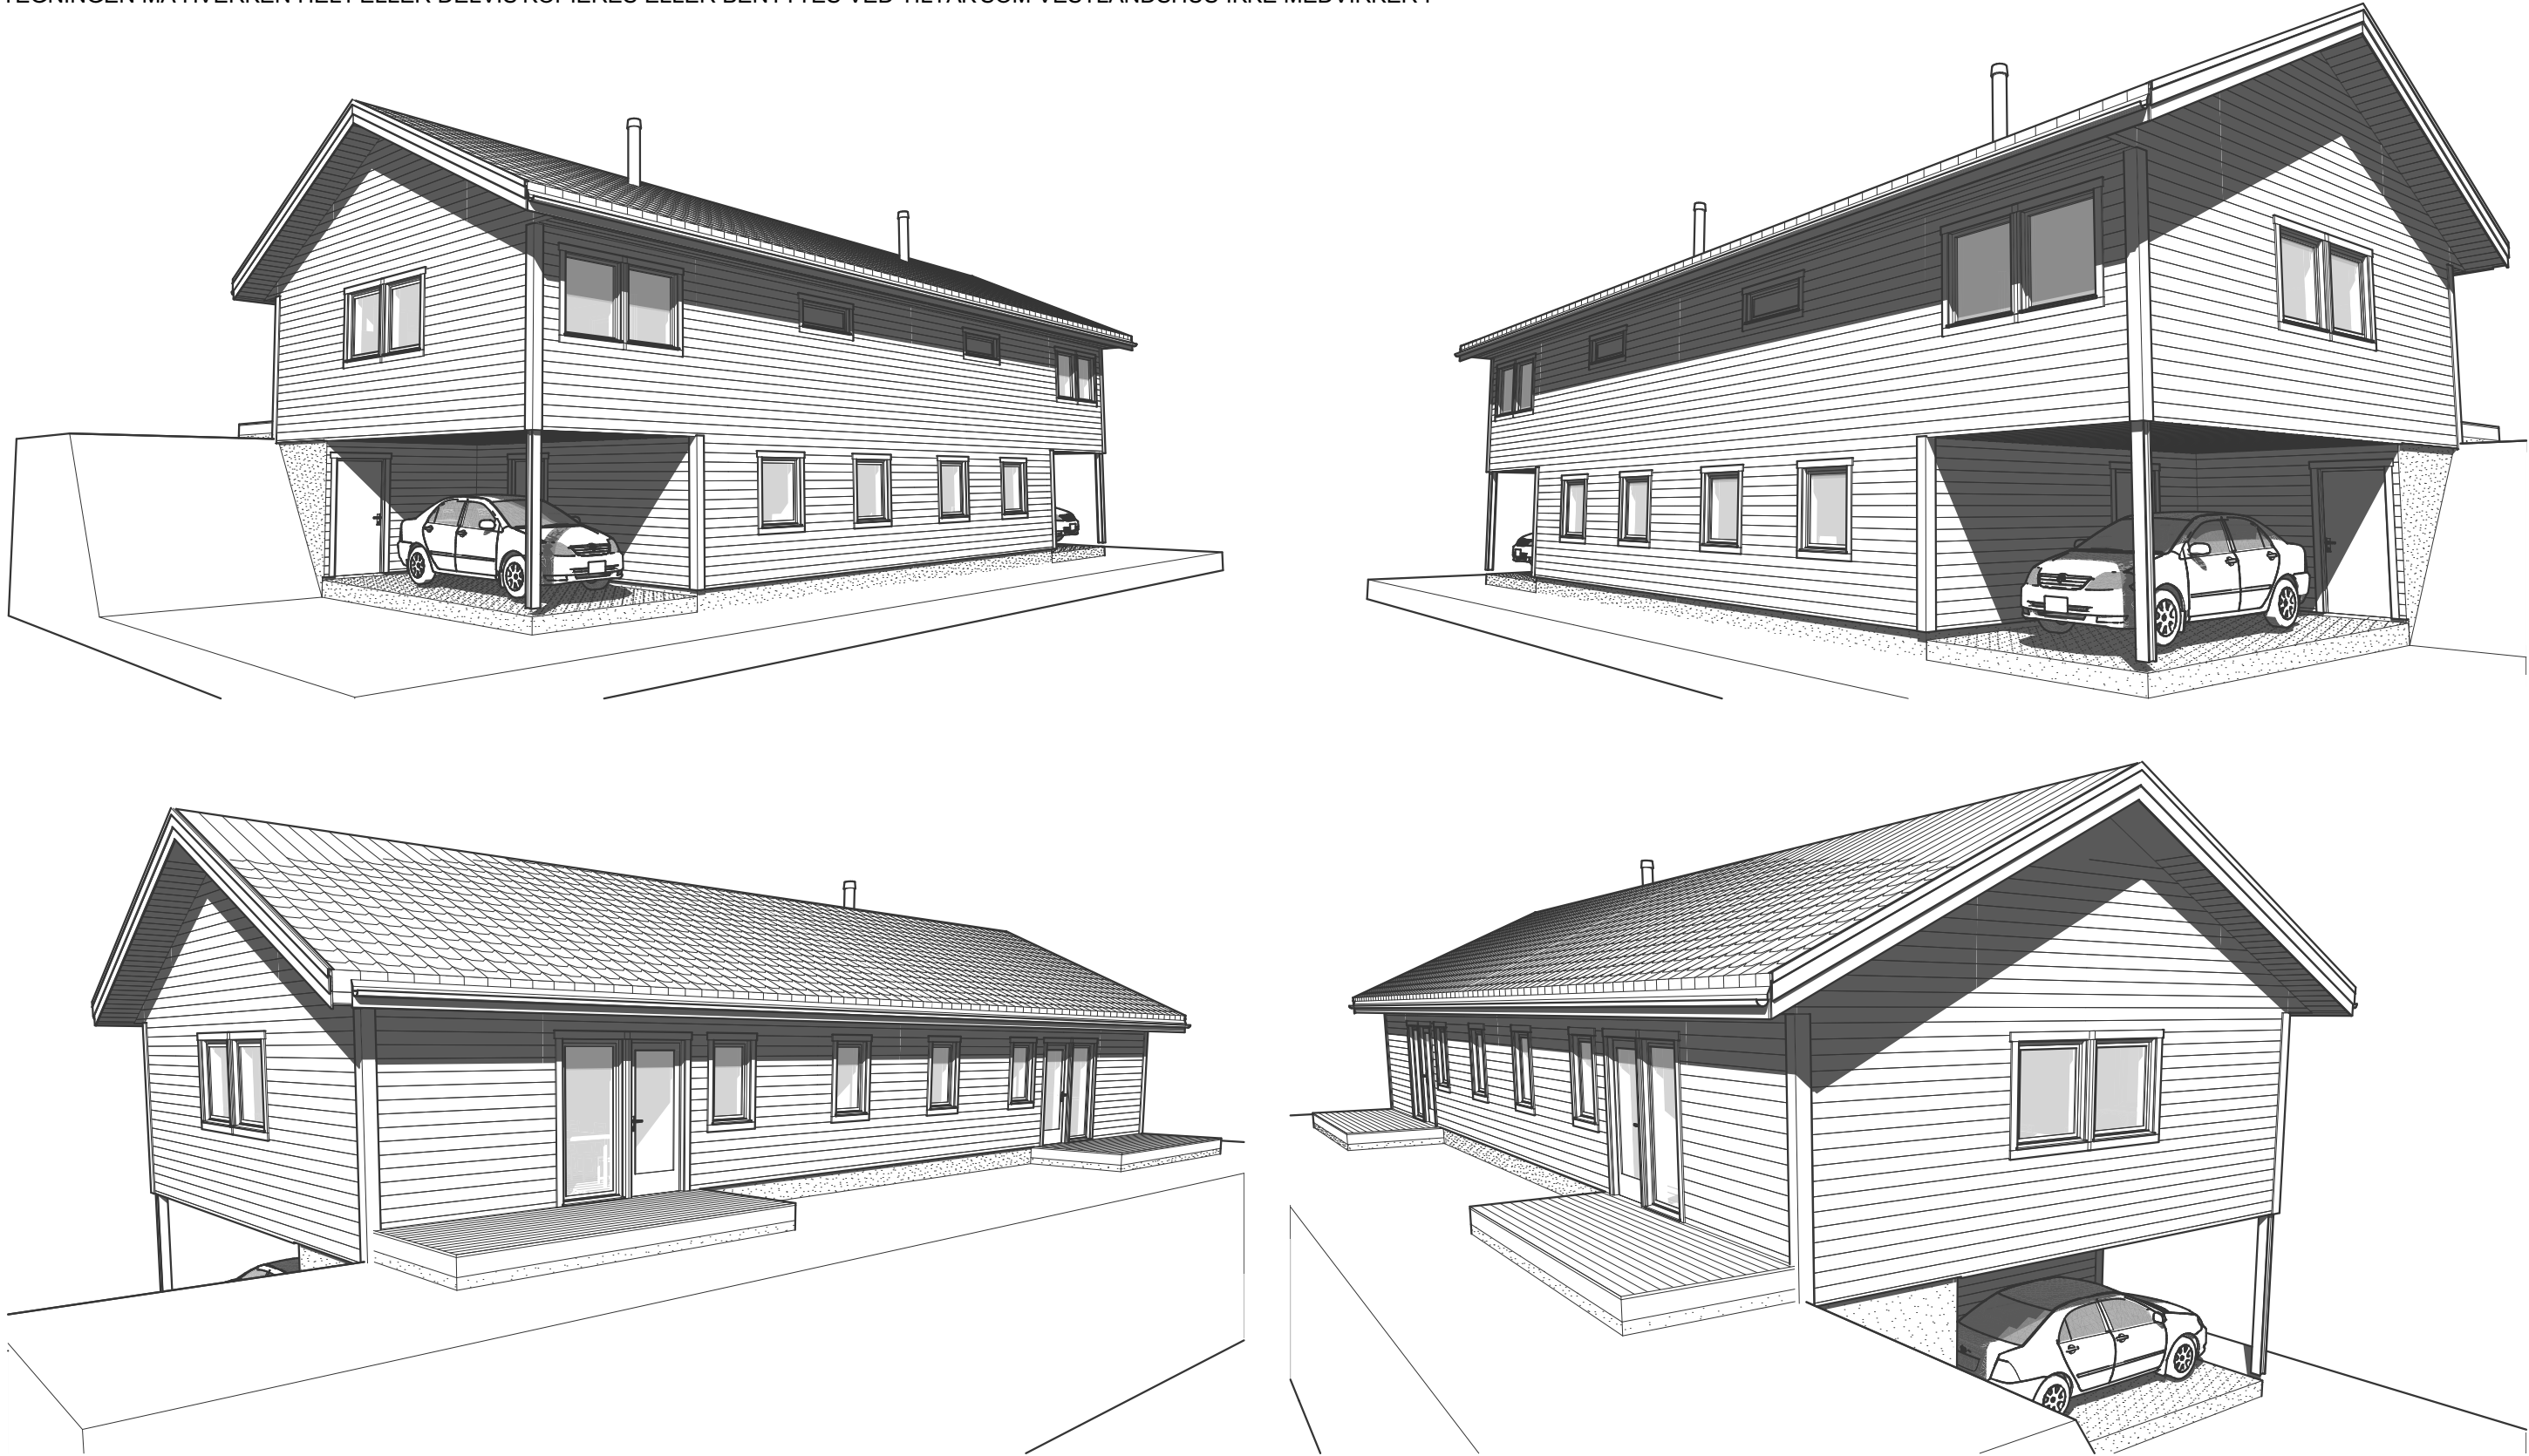


Prosjektnr.: 240027
Forhandler: Villa Wiig AS
Fase : Forslagstegninger
Dato : 09.02.24
Før søknadsarbeider igangsettes kontaktes VHA for ferdigstilling

Rev.	Beskrivelse

Tiltakshaver:

TEGNINGEN MÅ HVERKEN HELT ELLER DELVIS KOPIERES ELLER BENYTTES VED TILTAK SOM VESTLANDSHUS IKKE MEDVIRKER I

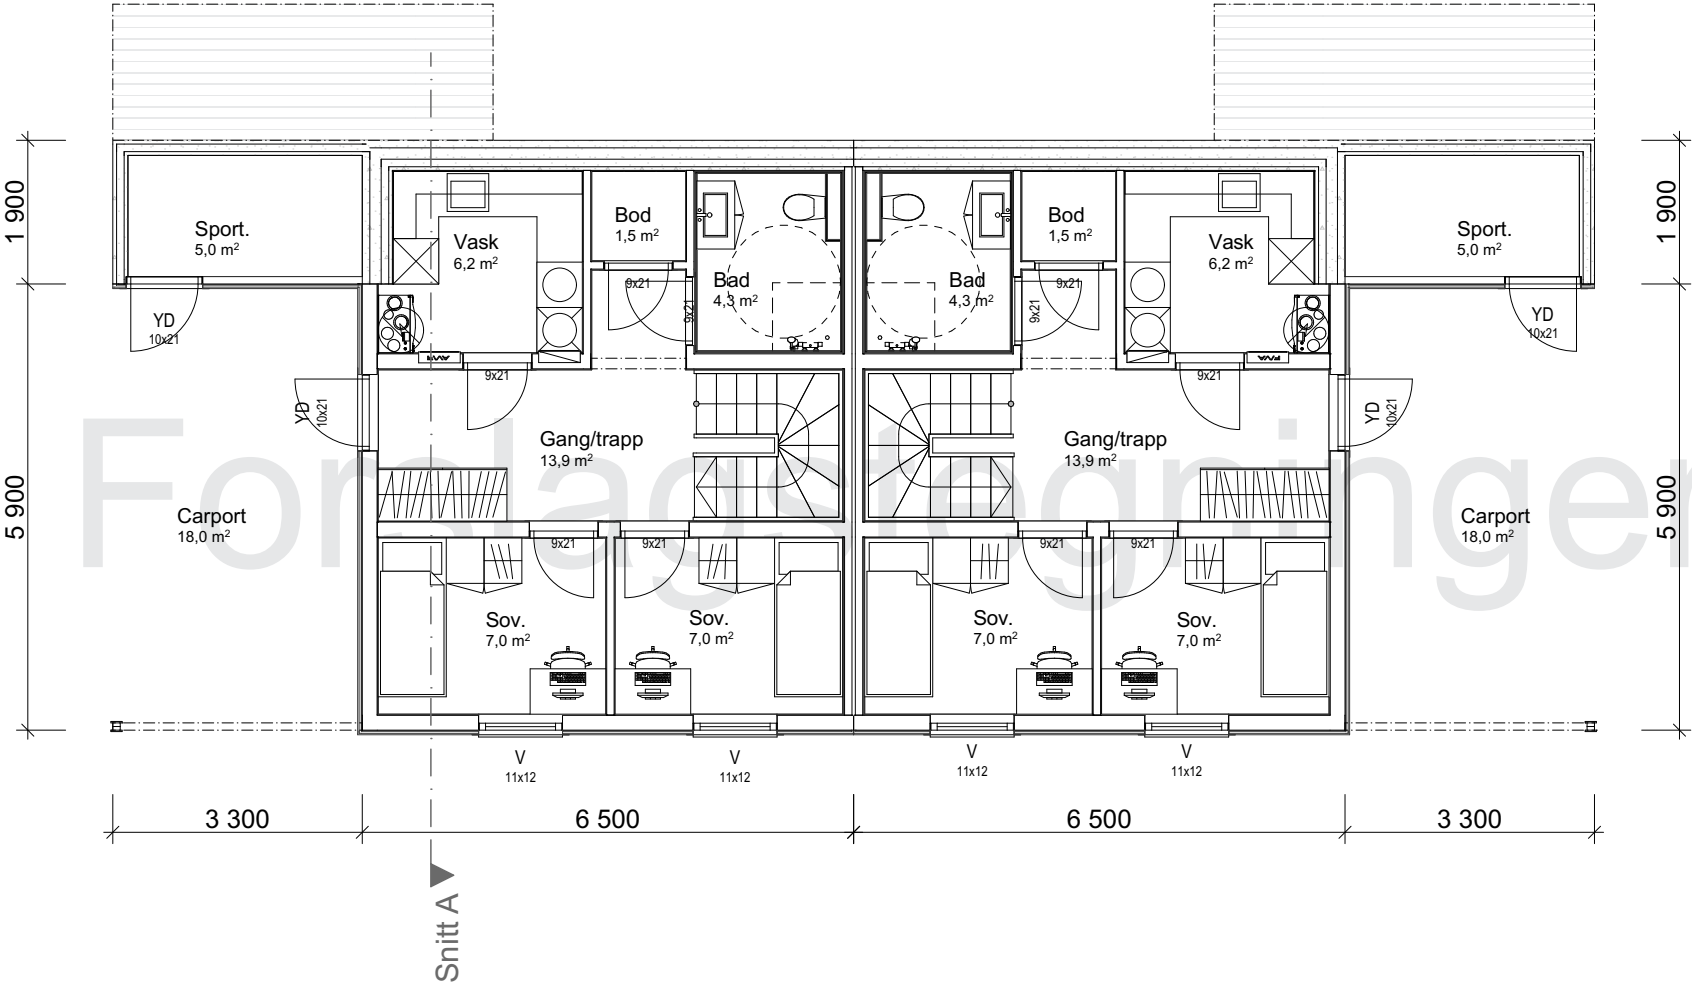


1:100 H. etasje

Arealberegninger iht. NS-3940		
BRA		
	Sport	9,9
	Overbygd areal	36,1
	Lydvegg	4,3
	H.etg B2	43,8
	H.etg B1	43,8
	2.etg B2	69,7
	2.etg B1	69,7
		277,2 m²
BYA		
	Bygningskropp	156,2
		156,2 m²
P-ROM		
	H.etg B2	42,6
	H.etg B1	41,9
	2.etg B2	69,7
	2.etg B1	69,7
		223,8 m²

Rev.	Beskrivelse

Tiltakshaver:

TEGNINGEN MÅ HVERKEN HELT ELLER DELVIS KOPIERES ELLER BENYTTES VED TILTAK SOM VESTLANDSHUS IKKE MEDVIRKER I

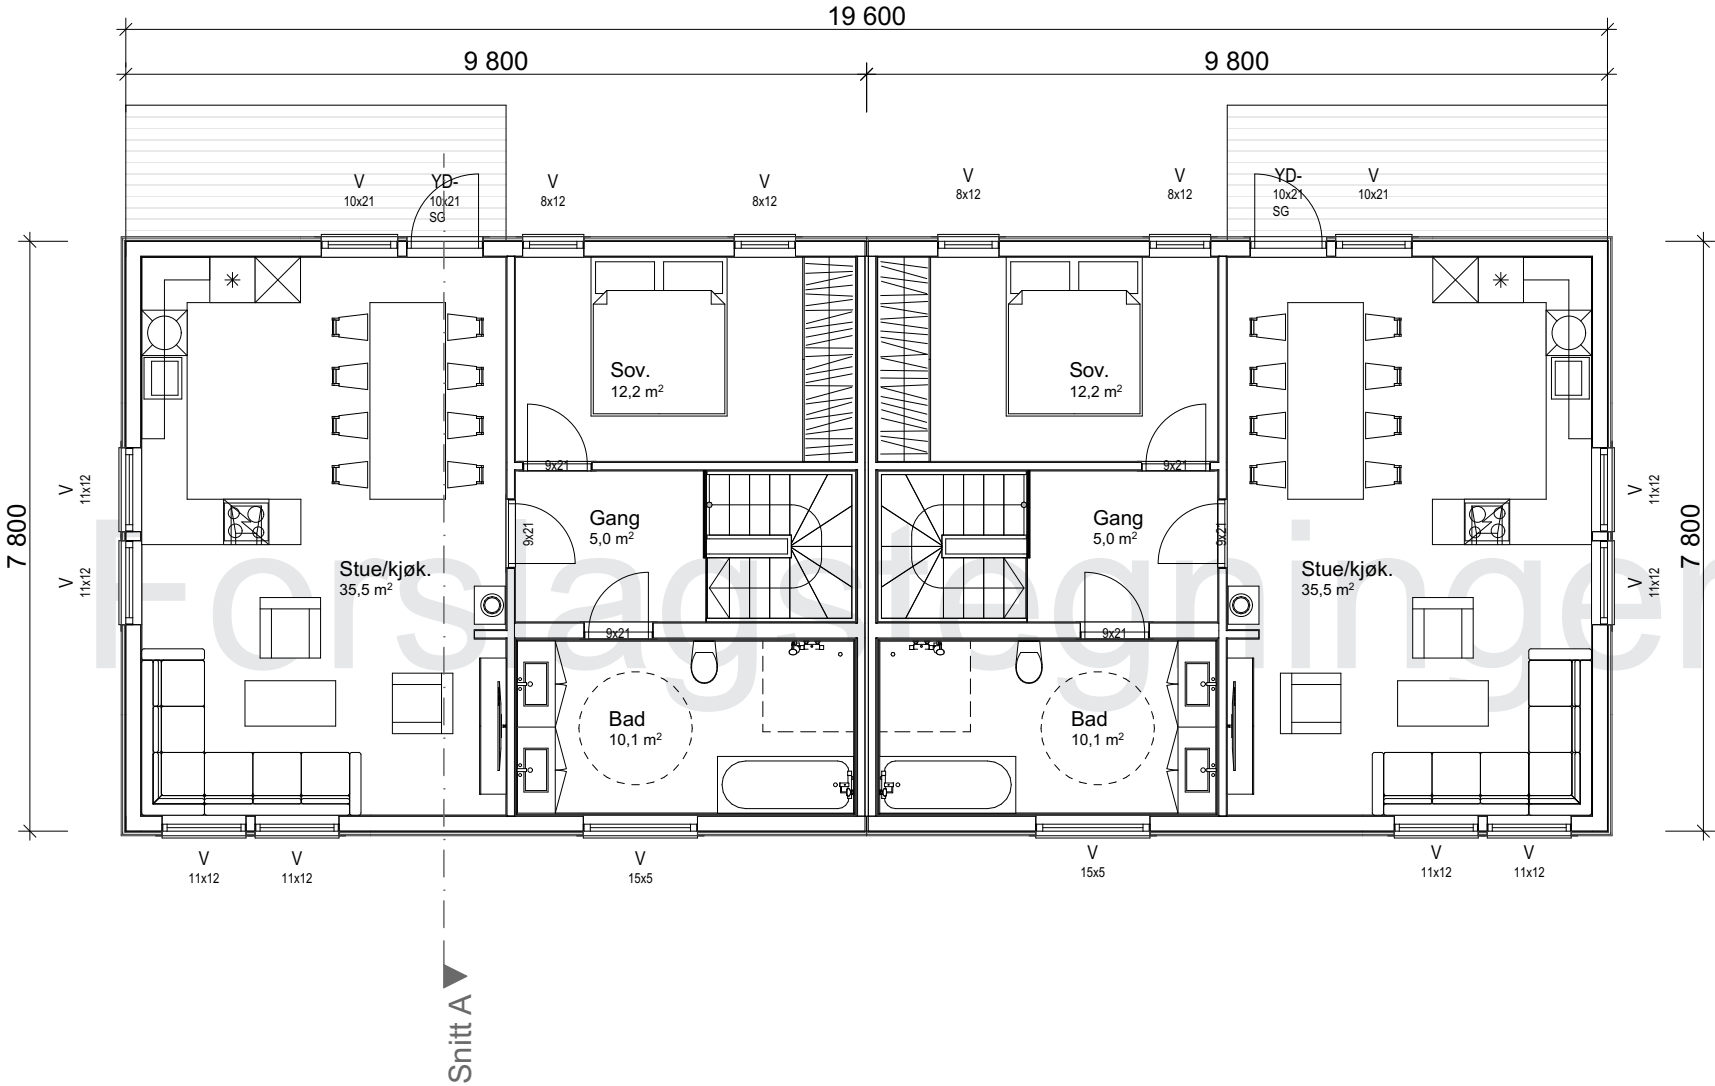


Prosjektnr.: 240027
Forhandler: Villa Wiig AS
Fase : Forslagstegninger
Dato : 09.02.24
Før søknadsarbeider igangsettes kontaktes VHA for ferdigstillelse



Rev.	Beskrivelse

Tiltakshaver:

TEGNINGEN MÅ HVERKEN HELT ELLER DELVIS KOPIERES ELLER BENYTTES VED TILTAK SOM VESTLANDSHUS IKKE MEDVIRKER I

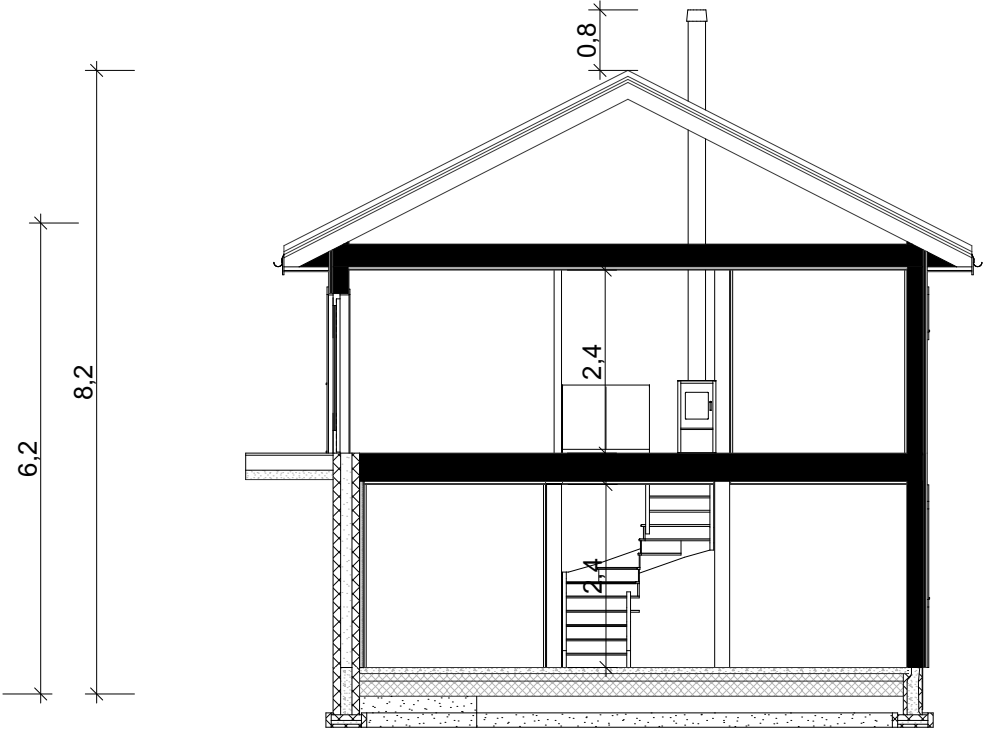

Prosjektnr.: 240027
Forhandler: Villa Wiig AS
Fase : Forslagstegninger
Dato : 09.02.24
Før søknadsarbeider igangsettes kontaktes VHA for ferdigstillelse

Rev.	Beskrivelse