
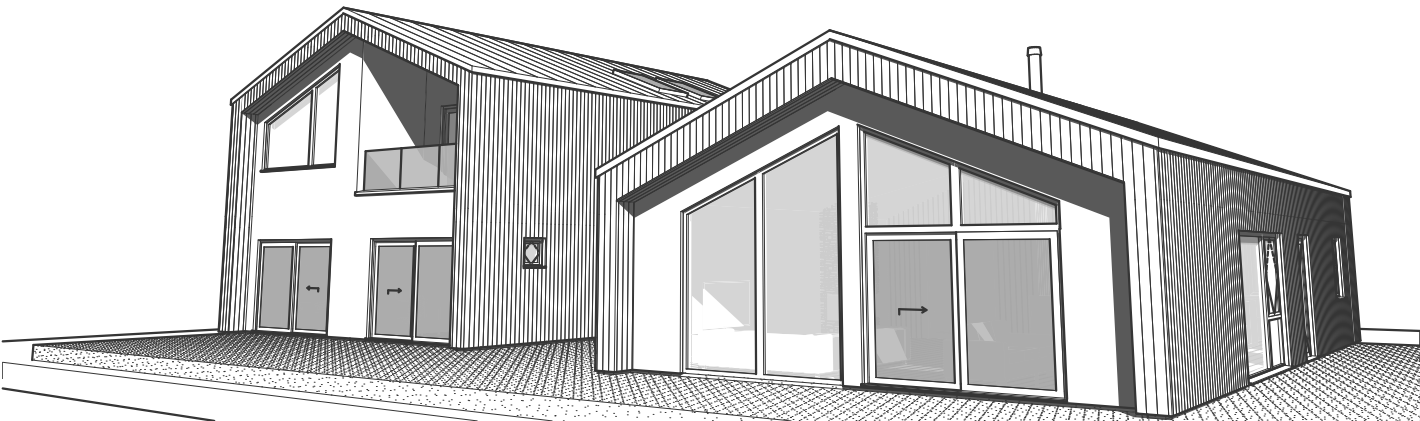
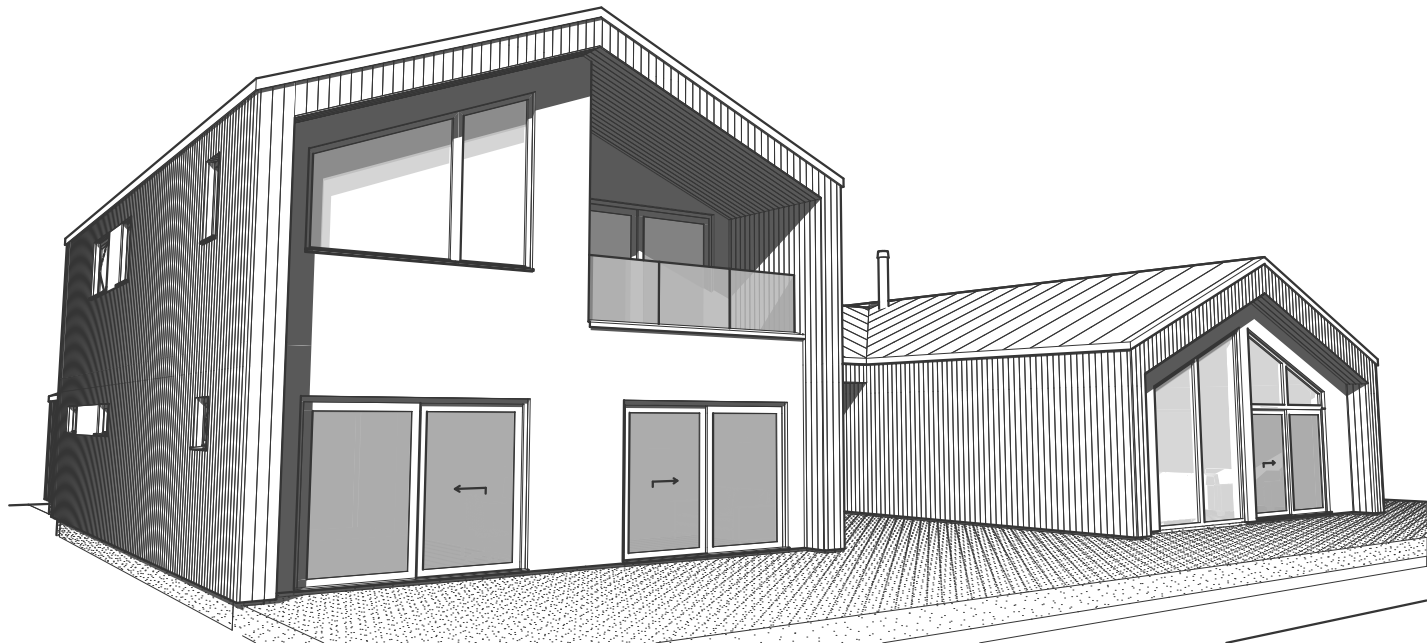
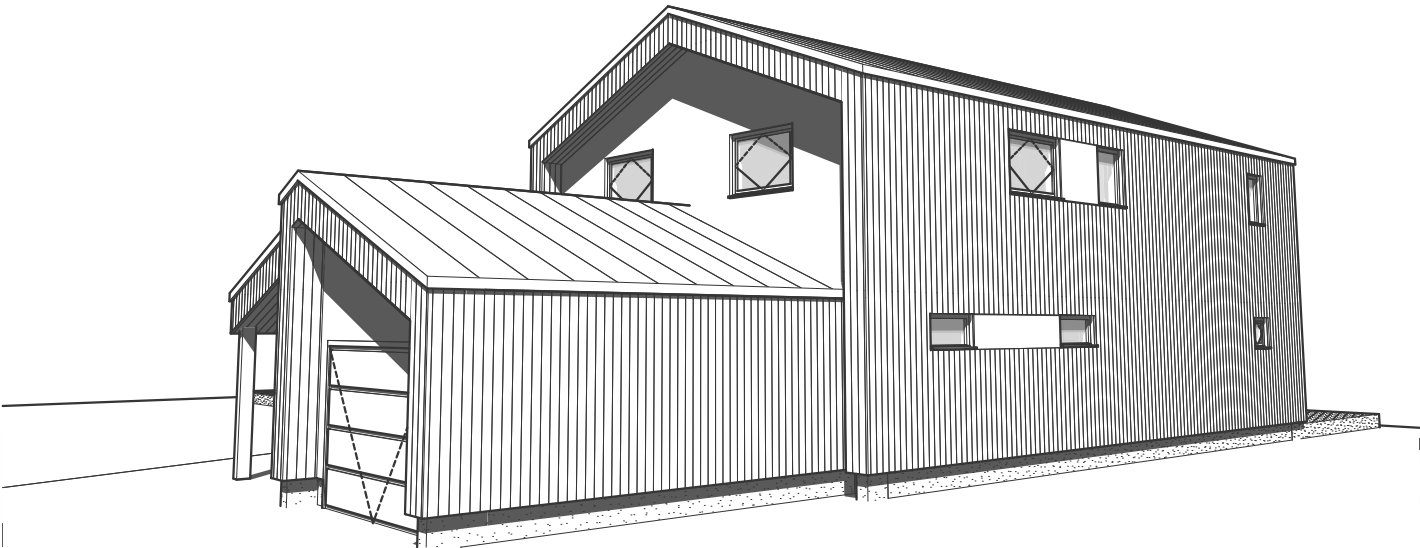


Tiltakshaver: Christoffer Andersen

Forslagstegninger

TEGNINGEN MÅ HVERKEN HELT ELLER DELVIS KOPIERES ELLER BENYTTES VED TILTAK SOM VESTLANDSHUS IKKE MEDVIRKER I

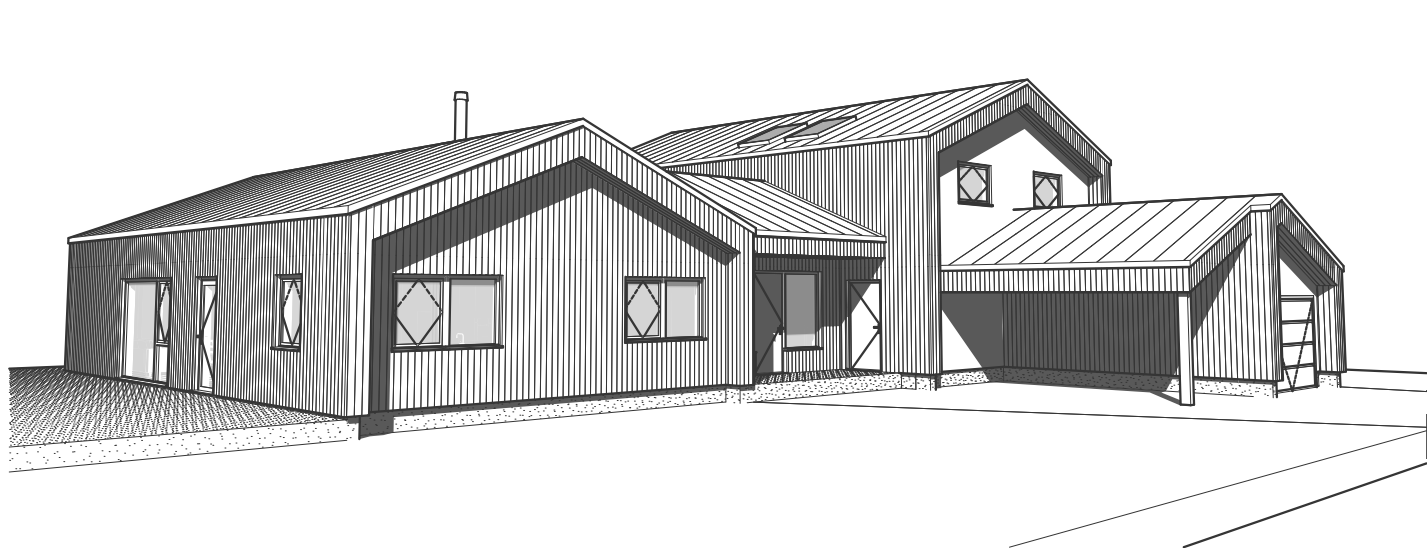

Prosjektnr.: 240054
Forhandler: M Bygg AS
Fase : Forslagstegninger
Dato : 15.04.24
Før søknadsarbeider igangsettes kontaktes VHA for ferdigstillelse




Rev.	Beskrivelse

Tiltakshaver: Christoffer Andersen


TEGNINGEN MÅ HVERKEN HELT ELLER DELVIS KOPIERES ELLER BENYTTES VED TILTAK SOM VESTLANDSHUS IKKE MEDVIRKER I

Forslagstegninger

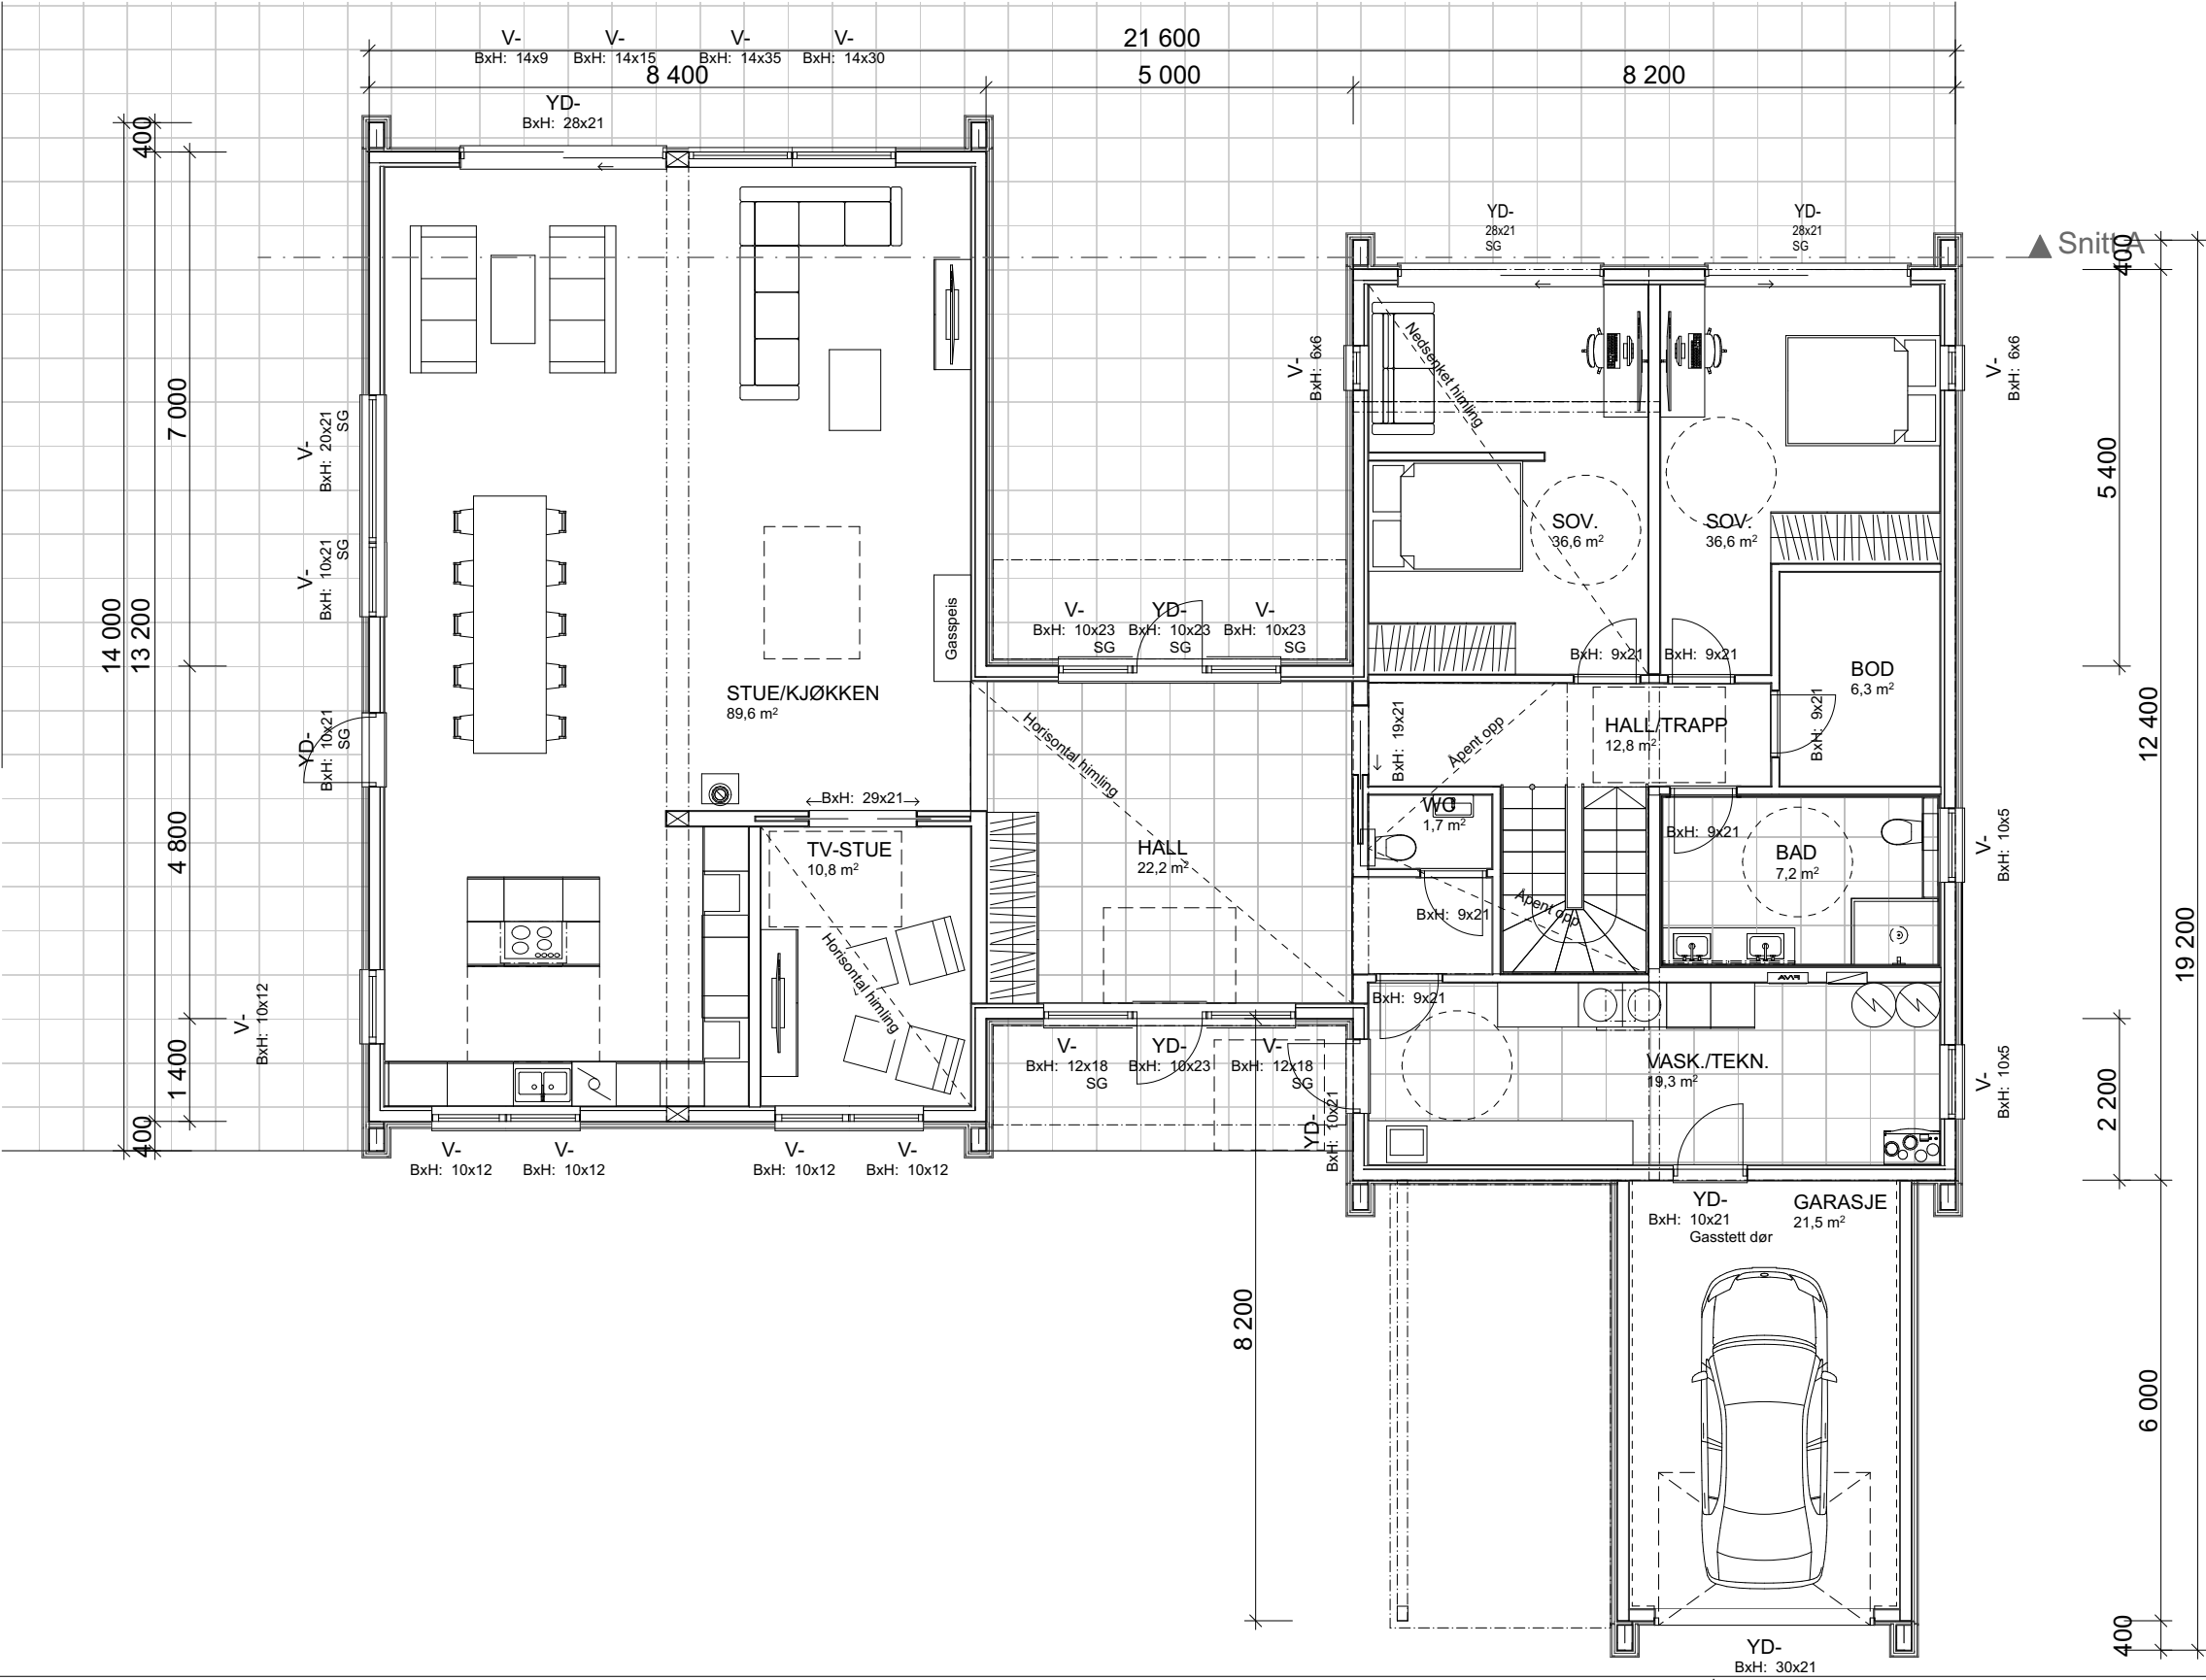

Arealberegninger iht. NS-3940		
BRA		
H-etg OA	28,8	
H-etg - Garasje	21,0	
H-etg	219,0	
2-etg OA	6,6	
2-etg	86,0	
	361,4 m²	
P-ROM		
H-etg	211,7	
2-etg	65,8	
	277,5 m²	
BYA		
Overbygd	31,7	
Bygningskropp	270,8	
	302,5 m²	
BTA		
Garasje	25,8	
	25,8 m²	

Prosjektnr.: 240054
Forhandler: M Bygg AS
Fase : Forslagstegninger
Dato : 15.04.24
Før søknadsarbeider igangsettes kontaktes VHA for ferdigstillelse

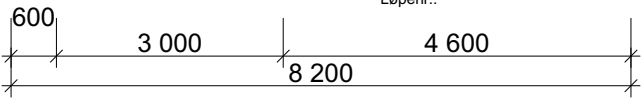


Rev.	Beskrivelse

Tiltakshaver: Christoffer Andersen

TEGNINGEN MÅ HVERKEN HELT ELLER DELVIS KOPIERES ELLER BENYTTES VED TILTAK SOM VESTLANDSHUS IKKE MEDVIRKER I

Forslagstegninger

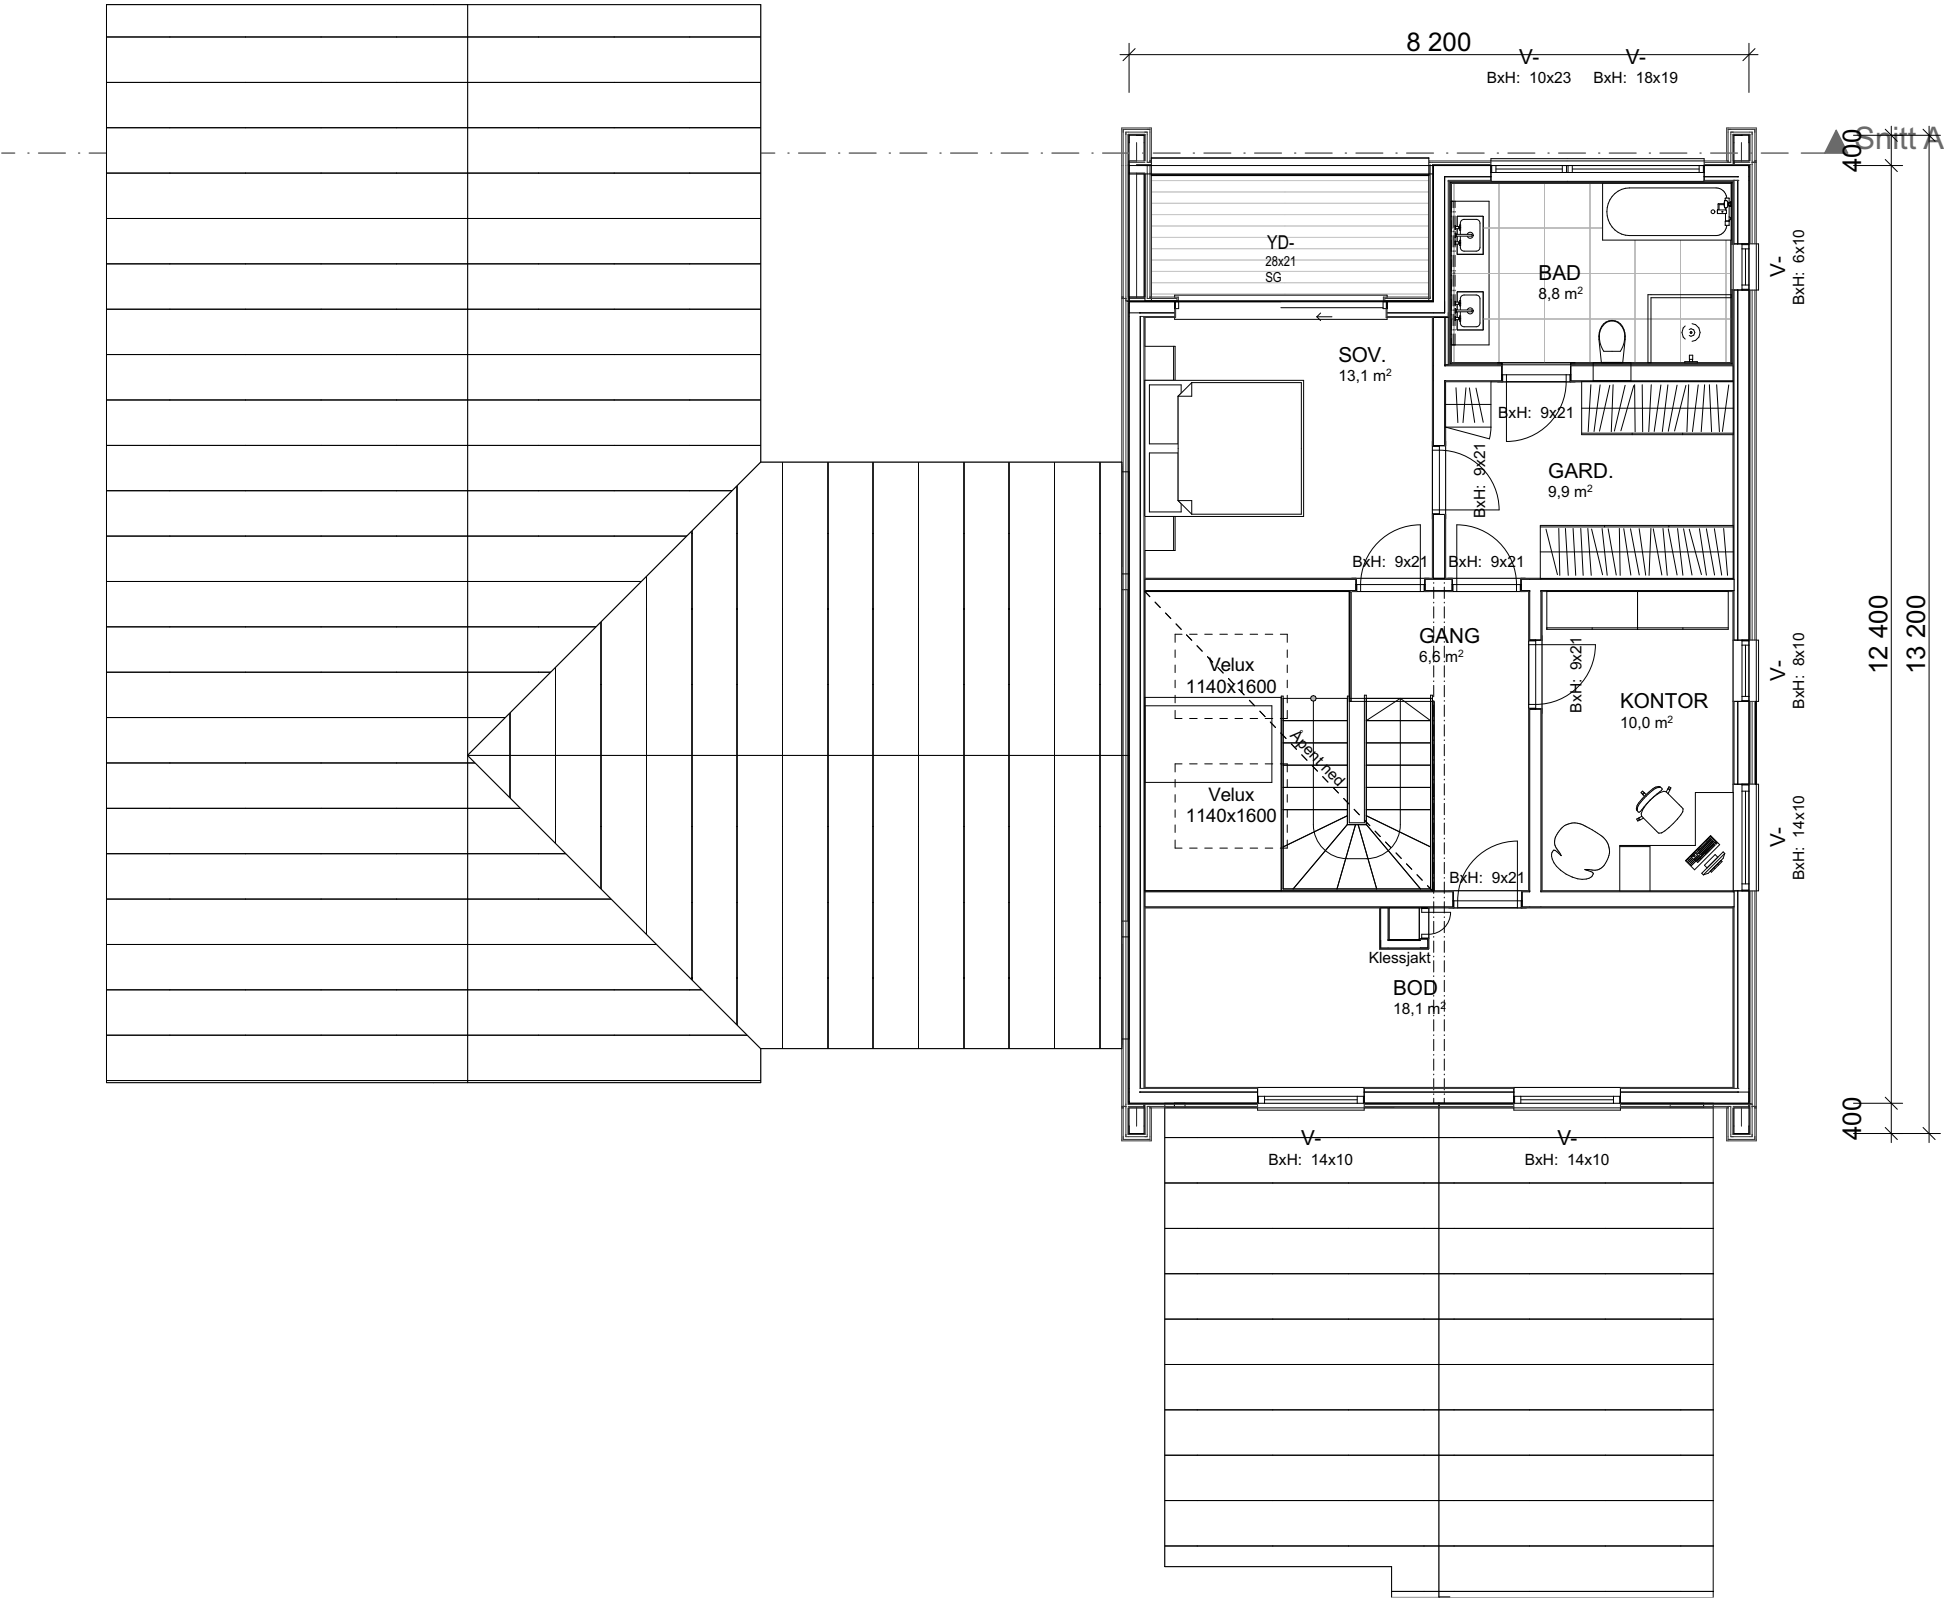


Prosjektnr.: 240054
Forhandler: M Bygg AS
Fase : Forslagstegninger
Dato : 15.04.24
Før søknadsarbeider igangsettes kontaktes VHA for ferdigstillelse

Rev.	Beskrivelse

Tiltakshaver: Christoffer Andersen

Forslagstegninger

TEGNINGEN MÅ HVERKEN HELT ELLER DELVIS KOPIERES ELLER BENYTTES VED TILTAK SOM VESTLANDSHUS IKKE MEDVIRKER I

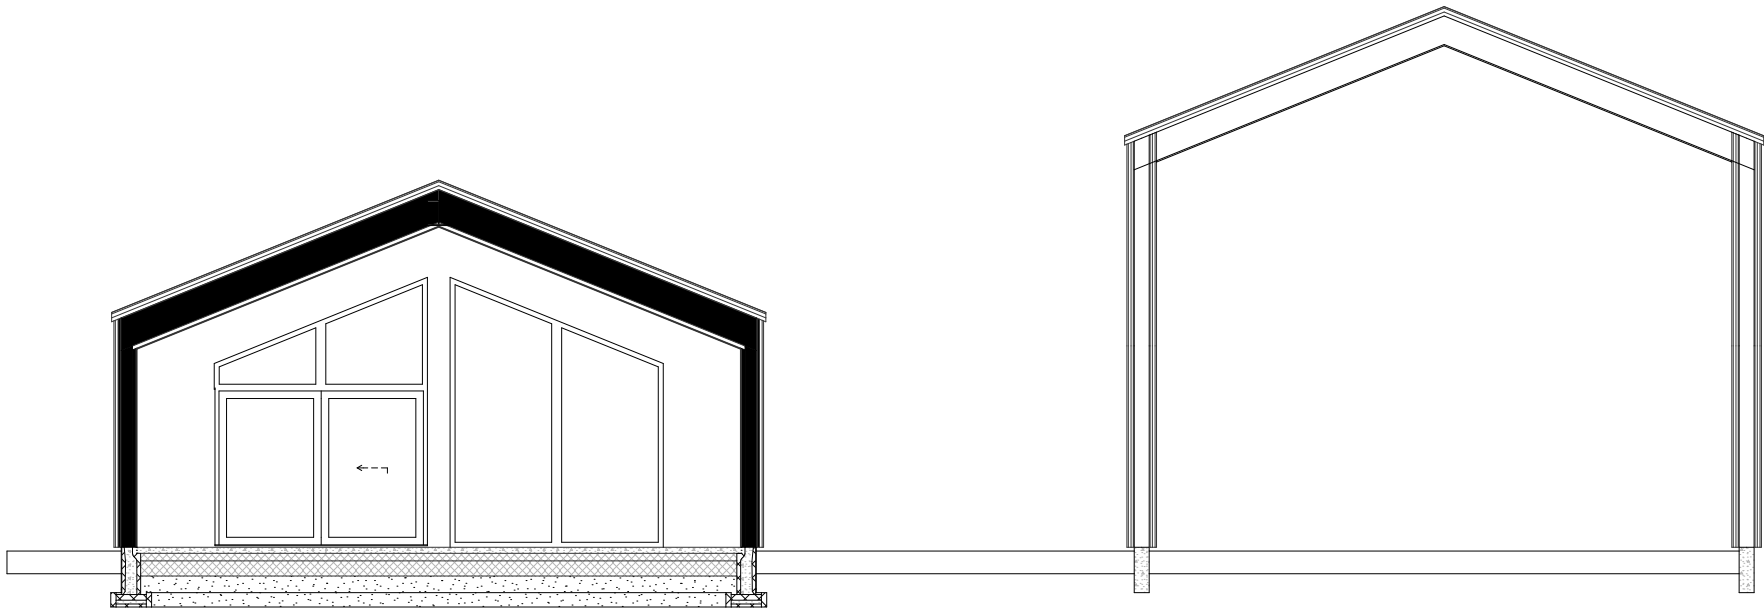

Prosjektnr.: 240054
Forhandler: M Bygg AS
Fase : Forslagstegninger
Dato : 15.04.24
Før søknadsarbeider igangsettes kontaktes VHA for ferdigstillelse



Rev.	Beskrivelse