

Tiltak: Tomannsbolig




TEGNINGEN MÅ HVERKEN HELT ELLER DELVIS KOPIERES ELLER BENYTTES VED TILTAK SOM VESTLANDSHUS IKKE MEDVIRKER I

Arealberegninger iht. NS-3940		
BRA		
	Lydvegg - H.etg	2,7
	Lydvegg - 2.etg	2,7
	B2 - H.etg	67,6
	B2 - 2.etg	67,6
	B1 - H.etg	67,6
	B1 - 2.etg	67,6
		276,0 m²
BYA		
	Bygningskropp	153,6
		153,6 m²
P-ROM		
	B2 - H.etg	67,6
	B2 - 2.etg	67,6
	B1 - H.etg	67,6
	B1 - 2.etg	67,6
		270,5 m²




Tiltak: Tomannsbolig

TEGNINGEN MÅ HVERKEN HELT ELLER DELVIS KOPIERES ELLER BENYTTES VED TILTAK SOM VESTLANDSHUS IKKE MEDVIRKER I

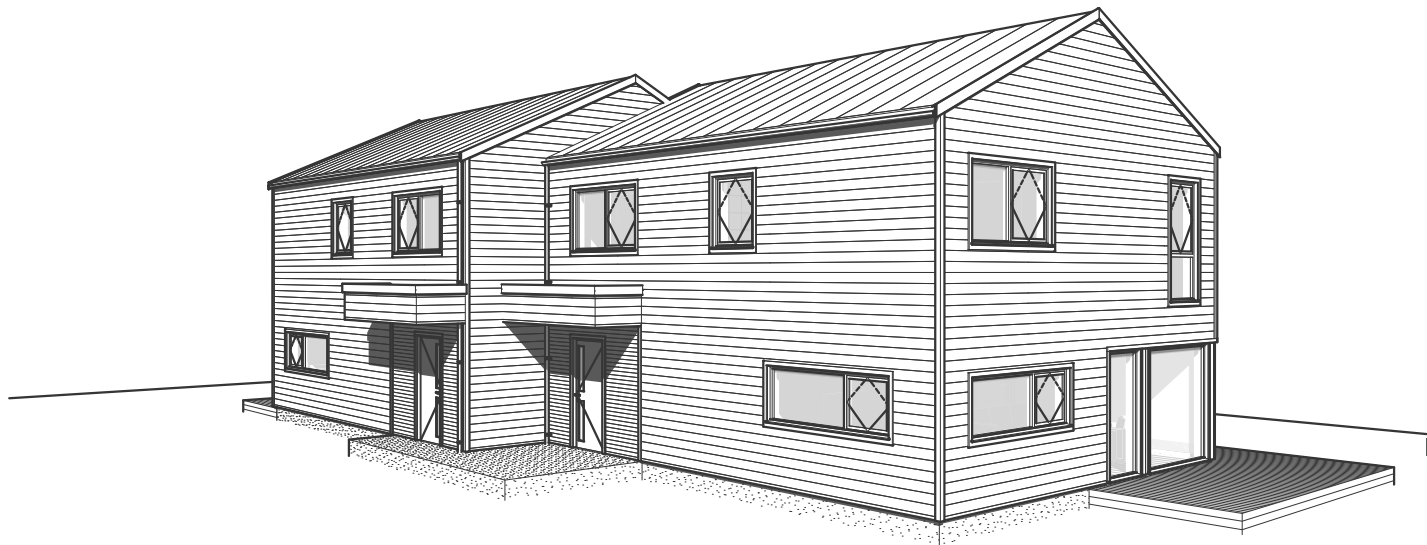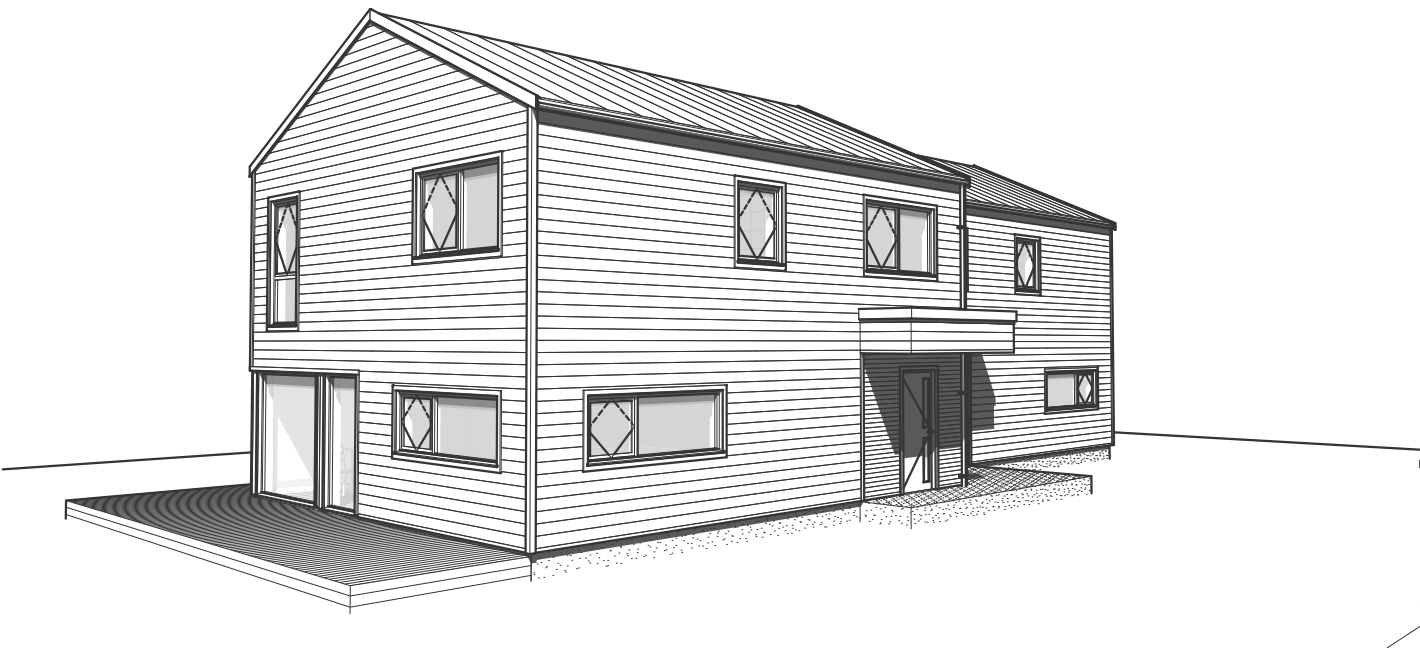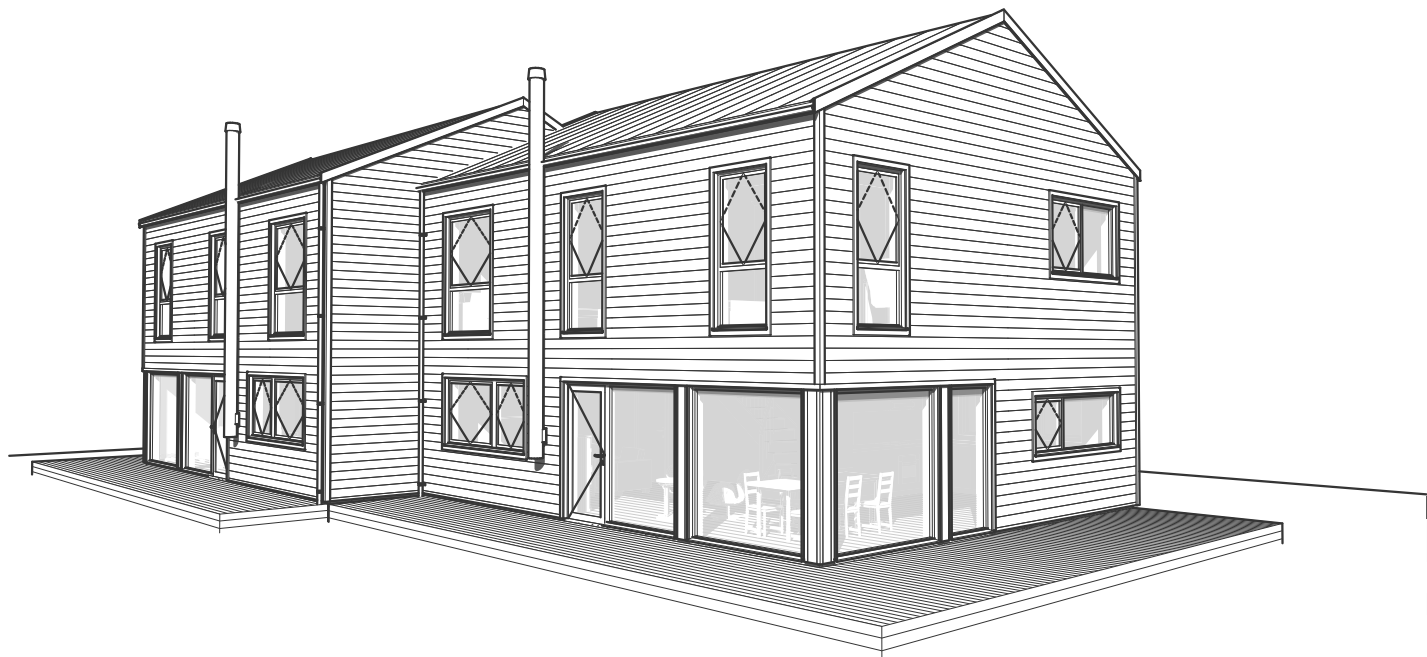


Tiltak: Tomannsbolig

TEGNINGEN MÅ HVERKEN HELT ELLER DELVIS KOPIERES ELLER BENYTTES VED TILTAK SOM VESTLANDS HUS IKKE MEDVIRKER I

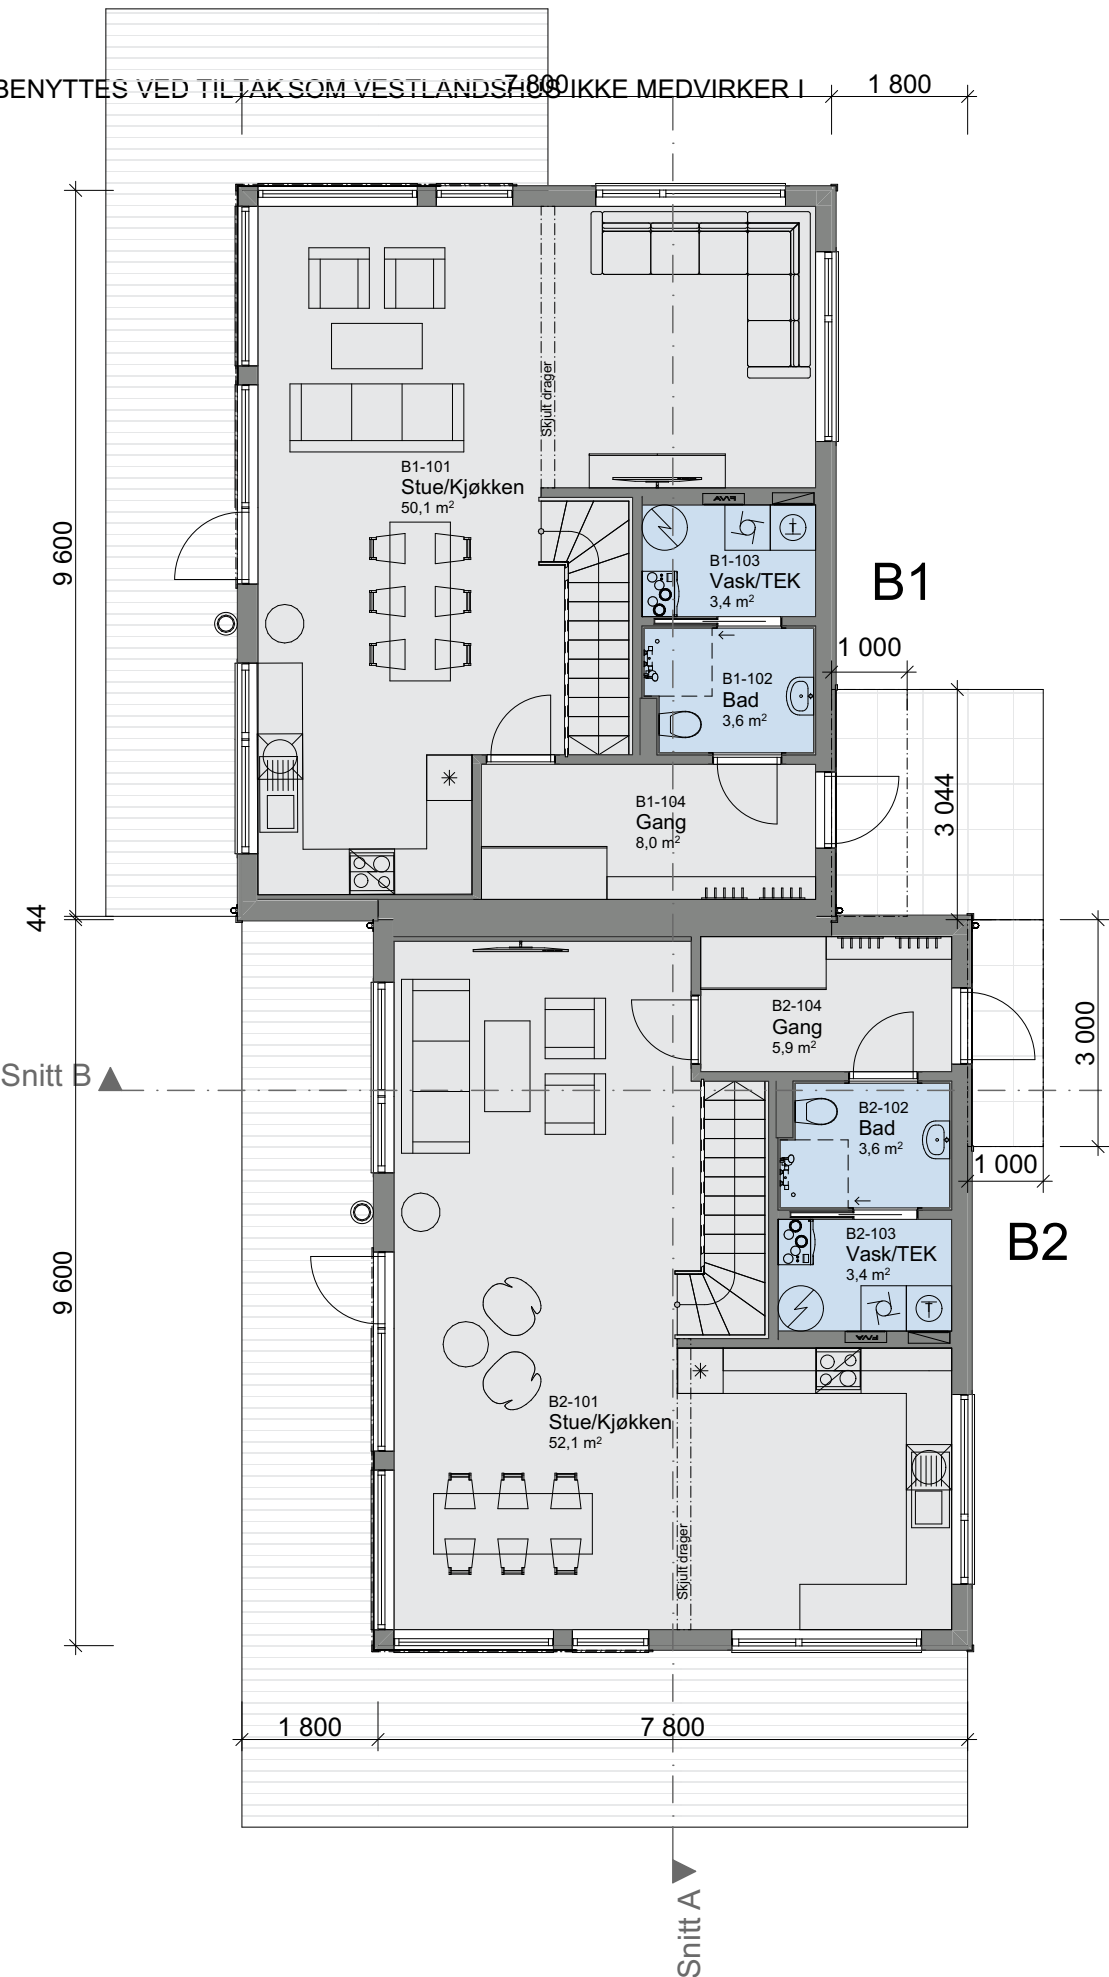

Tiltak: Tomannsbolig

TEGNINGEN MÅ HVERKEN HELT ELLER DELVIS KOPIERES ELLER BENYTTES VED TILTAK SOM VESTLANDSHUS IKKE MEDVIRKER I

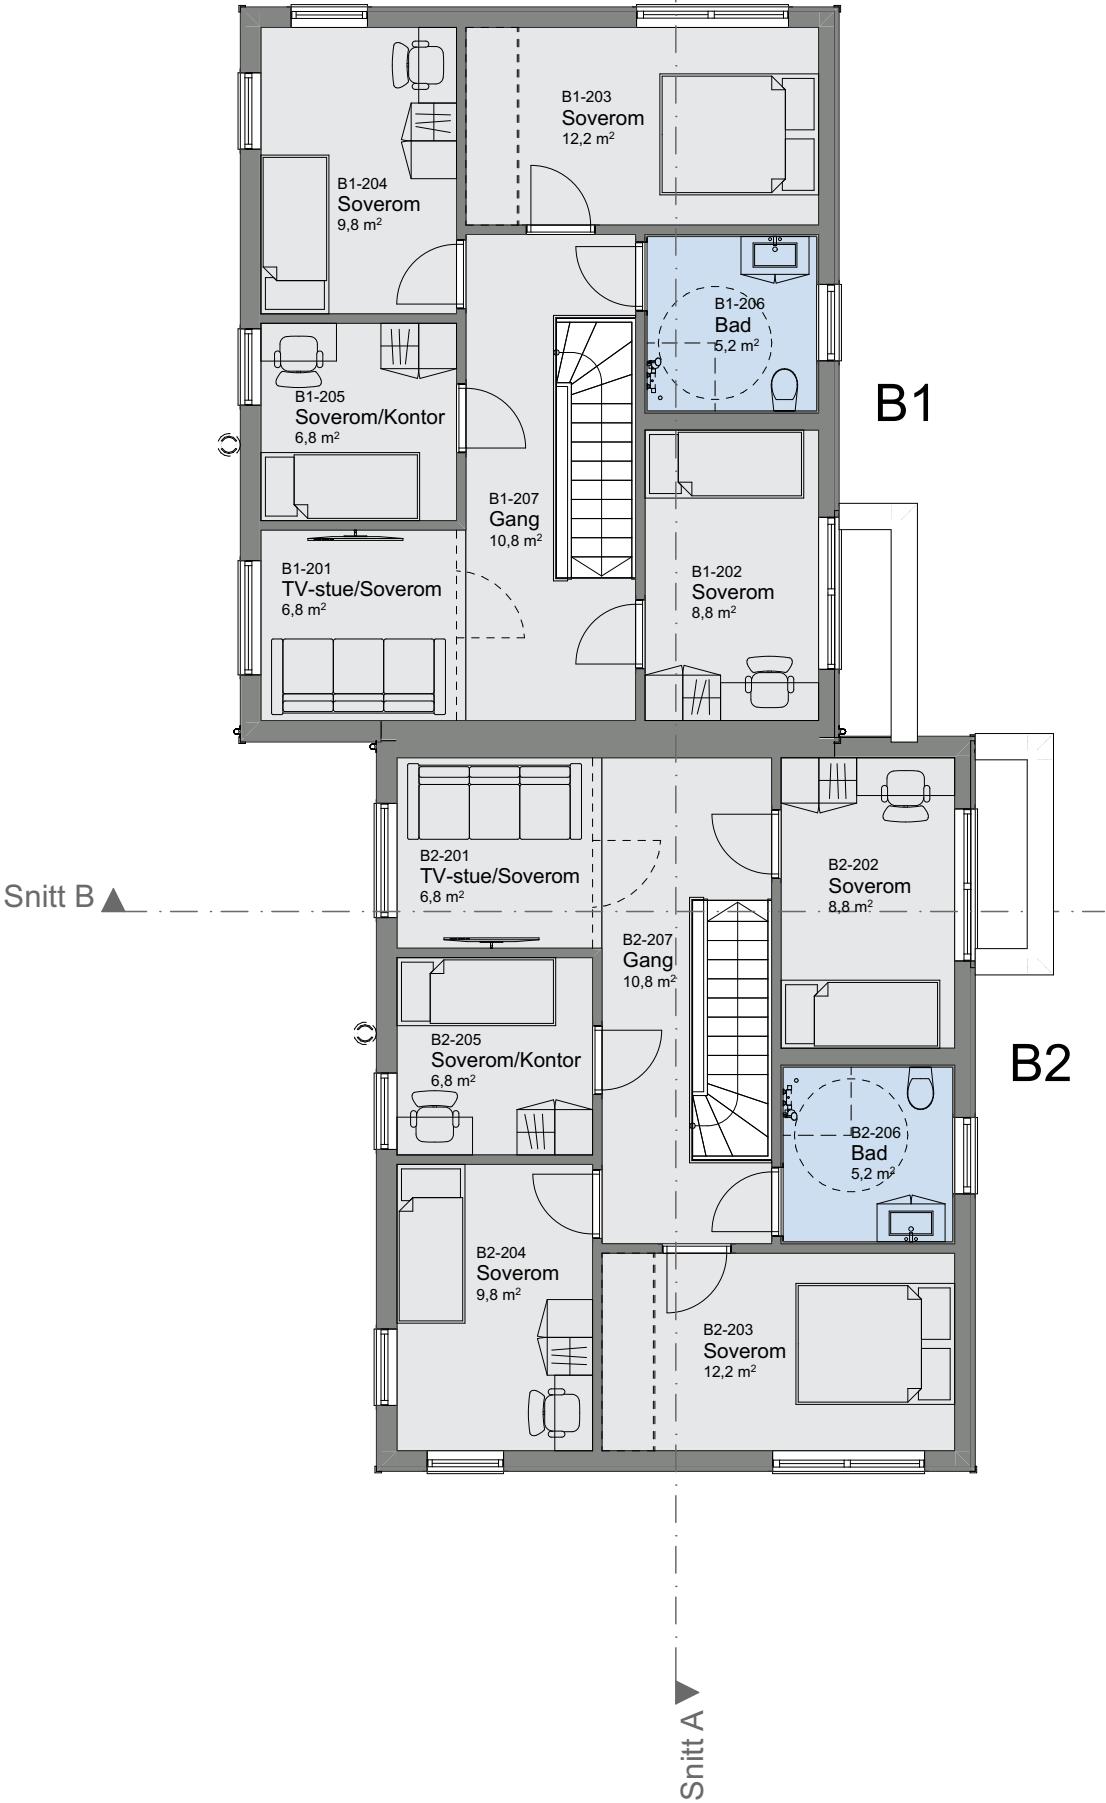

Tiltak: Tomannsbolig

TEGNINGEN MÅ HVERKEN HELT ELLER DELVIS KOPIERES ELLER BENYTTES VED TILTAK SOM VESTLANDSHUS IKKE MEDVIRKER I

