

Tiltak: Enebolig m/garasje

TEGNINGEN MÅ HVERKEN HELT ELLER DELVIS KOPIERES ELLER BENYTTES VED TILTAK SOM VESTLANDSHUS IKKE MEDVIRKER I




Arealberegninger iht. NS-3940		
BRA		
	H.etg	90,1
	Garasje/Sport	41,8
	Bod utv. trapp	3,7
	2.etg - Overbygd areal	6,3
	2.etg	87,6
		229,5 m²
P-ROM		
	H.etg	87,6
	2.etg	80,0
		167,5 m²

VESTLANDS HUS		
Arkitekter		
BYA		
	Utv. trapp/Bod	7,3
	Bygningskropp	148,7
		156,0 m²
BTA		
	Garasje	47,9
		47,9 m²




Tiltak: Enebolig m/garasje

TEGNINGEN MÅ HVERKEN HELT ELLER DELVIS KOPIERES ELLER BENYTTES VED TILTAK SOM VESTLANDSHUS IKKE MEDVIRKER I

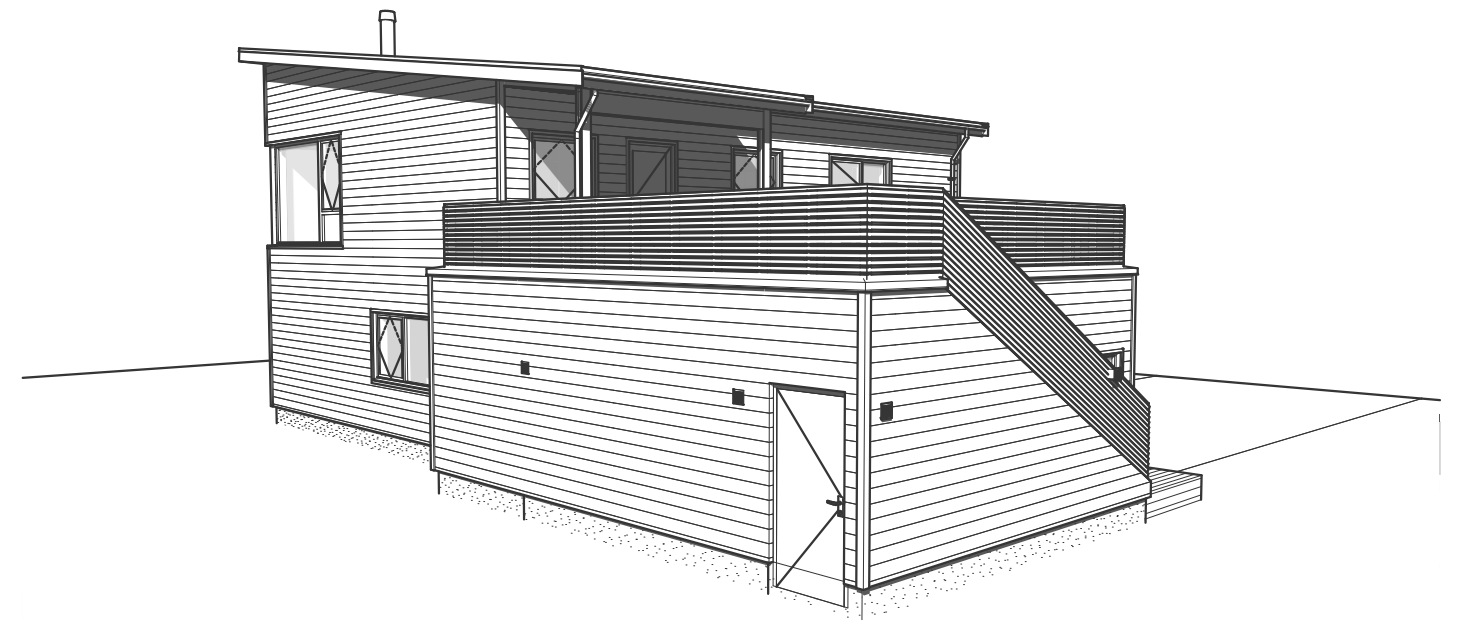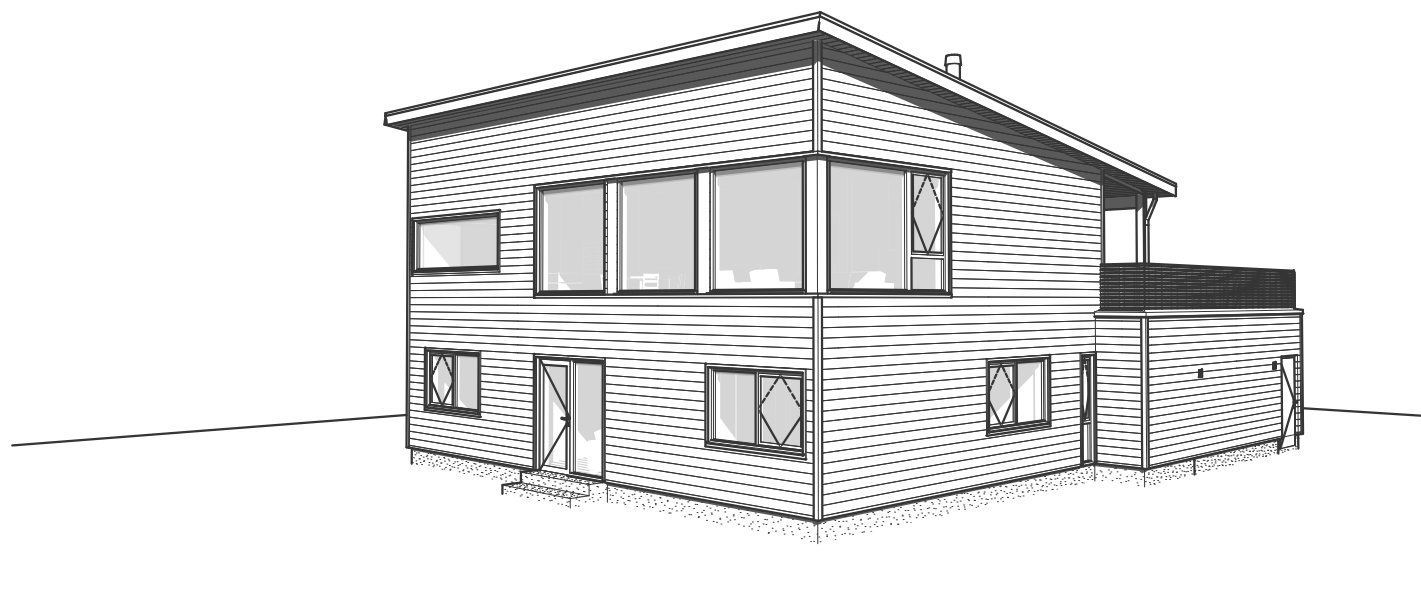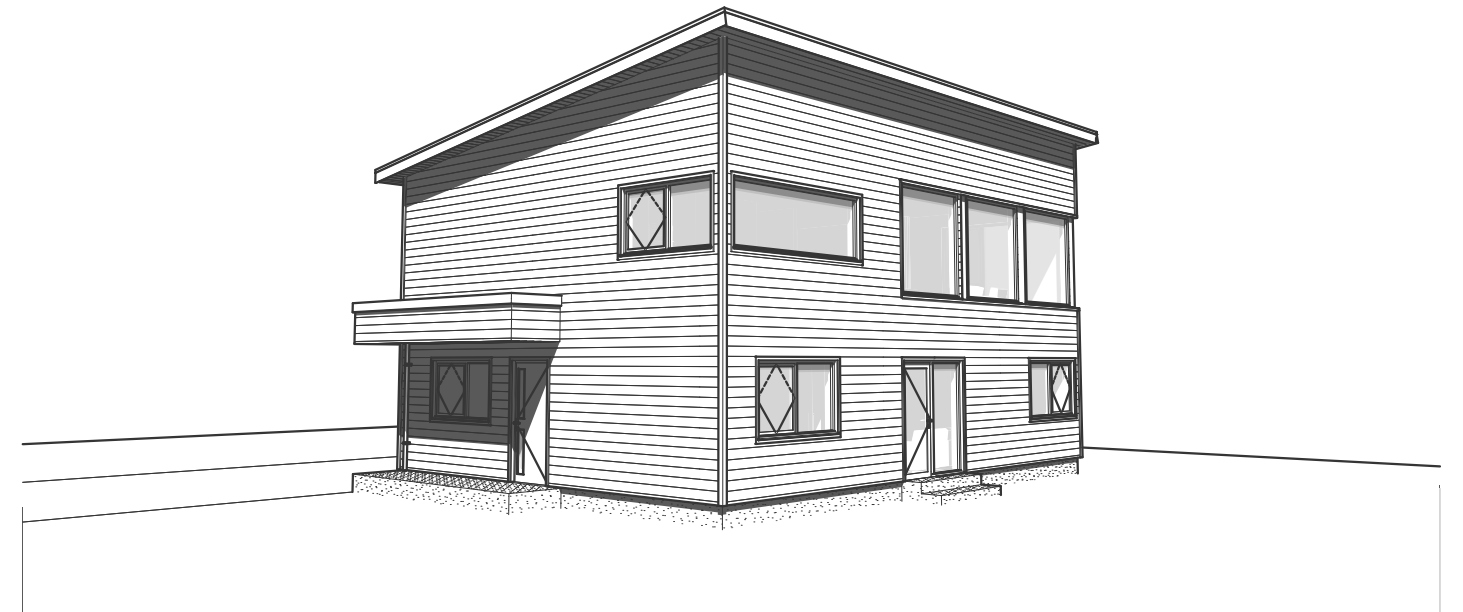


Tiltak: Enebolig m/garasje

TEGNINGEN MÅ HVERKEN HELT ELLER DELVIS KOPIERES ELLER BENYTTES VED TILTAK SOM VESTLANDSHUS IKKE MEDVIRKER I

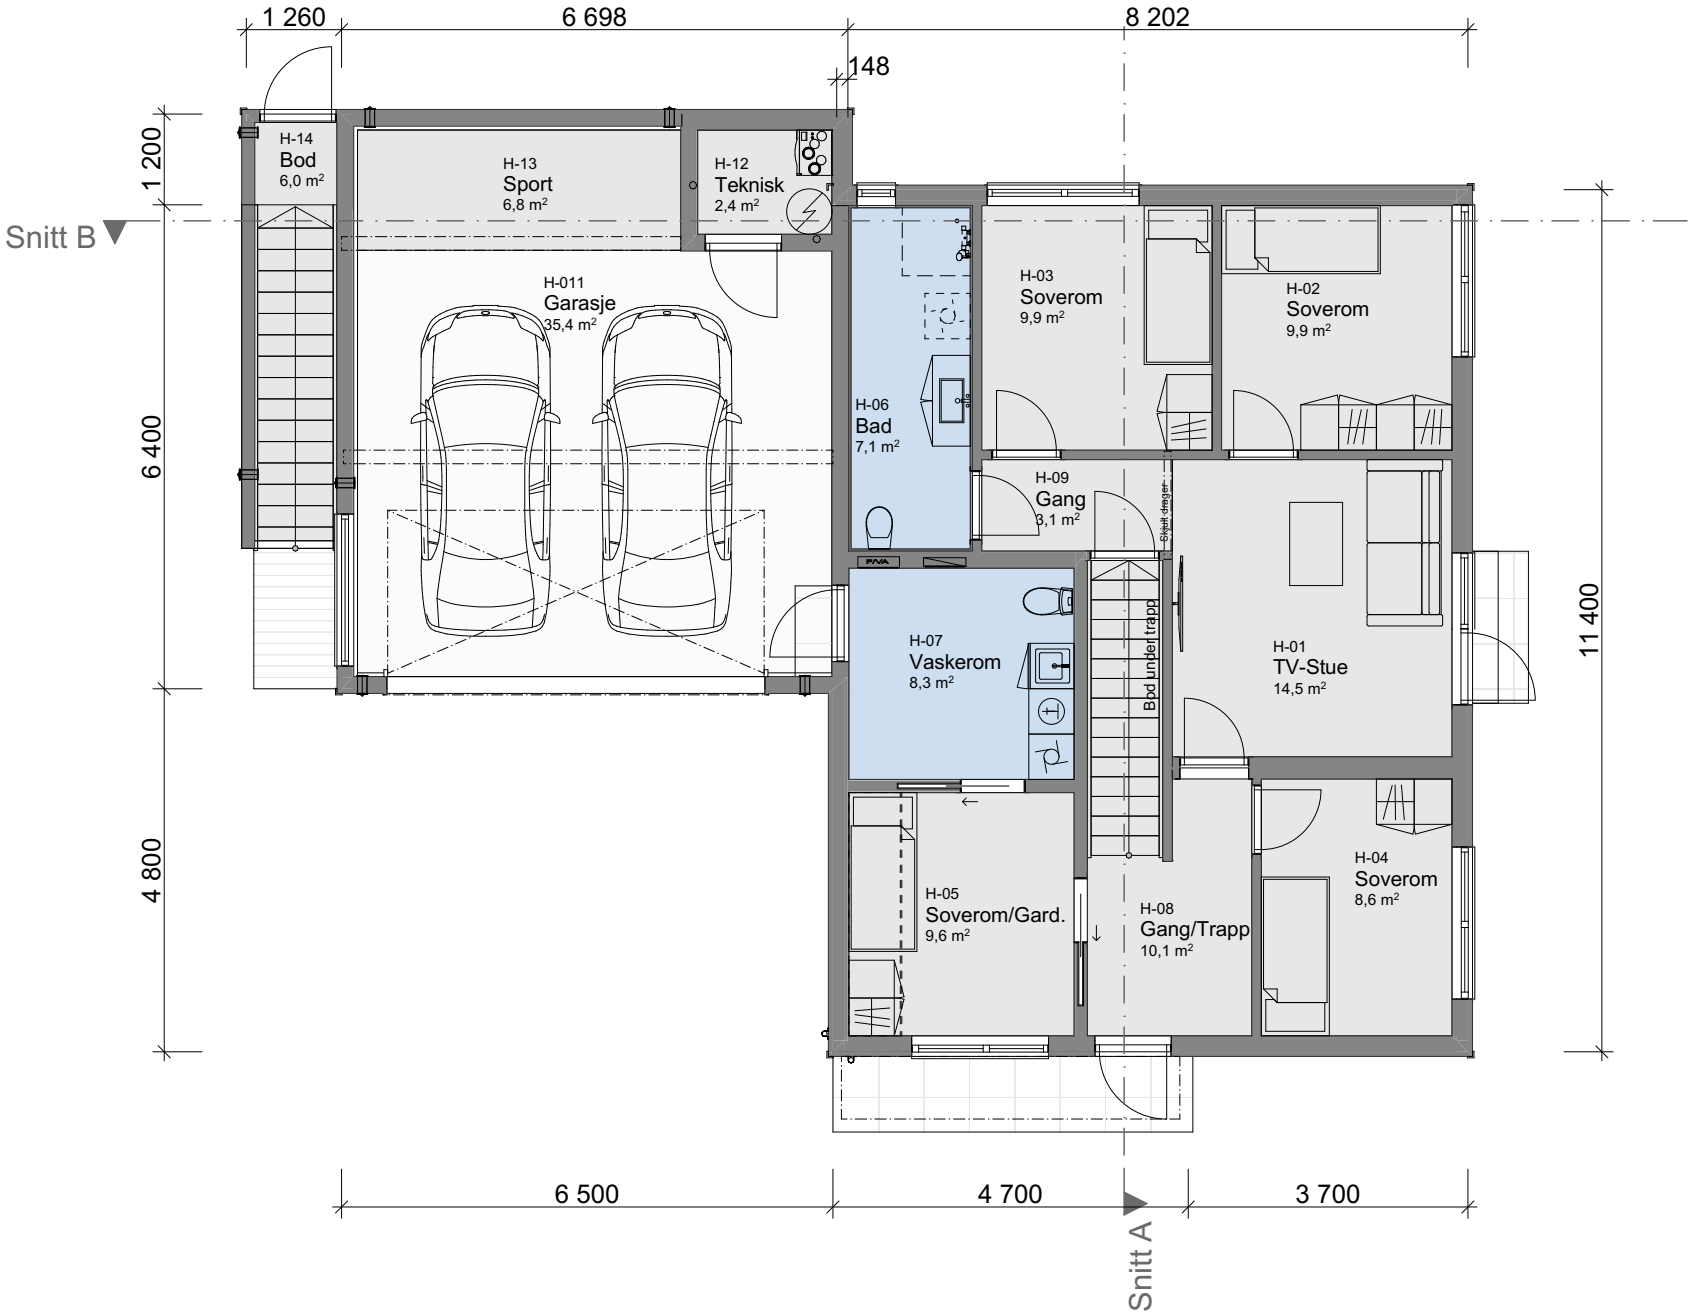

Tiltak: Enebolig m/garasje

TEGNINGEN MÅ HVERKEN HELT ELLER DELVIS KOPIERES ELLER BENYTTES VED TILTAK SOM VESTLANDSHUS IKKE MEDVIRKER I

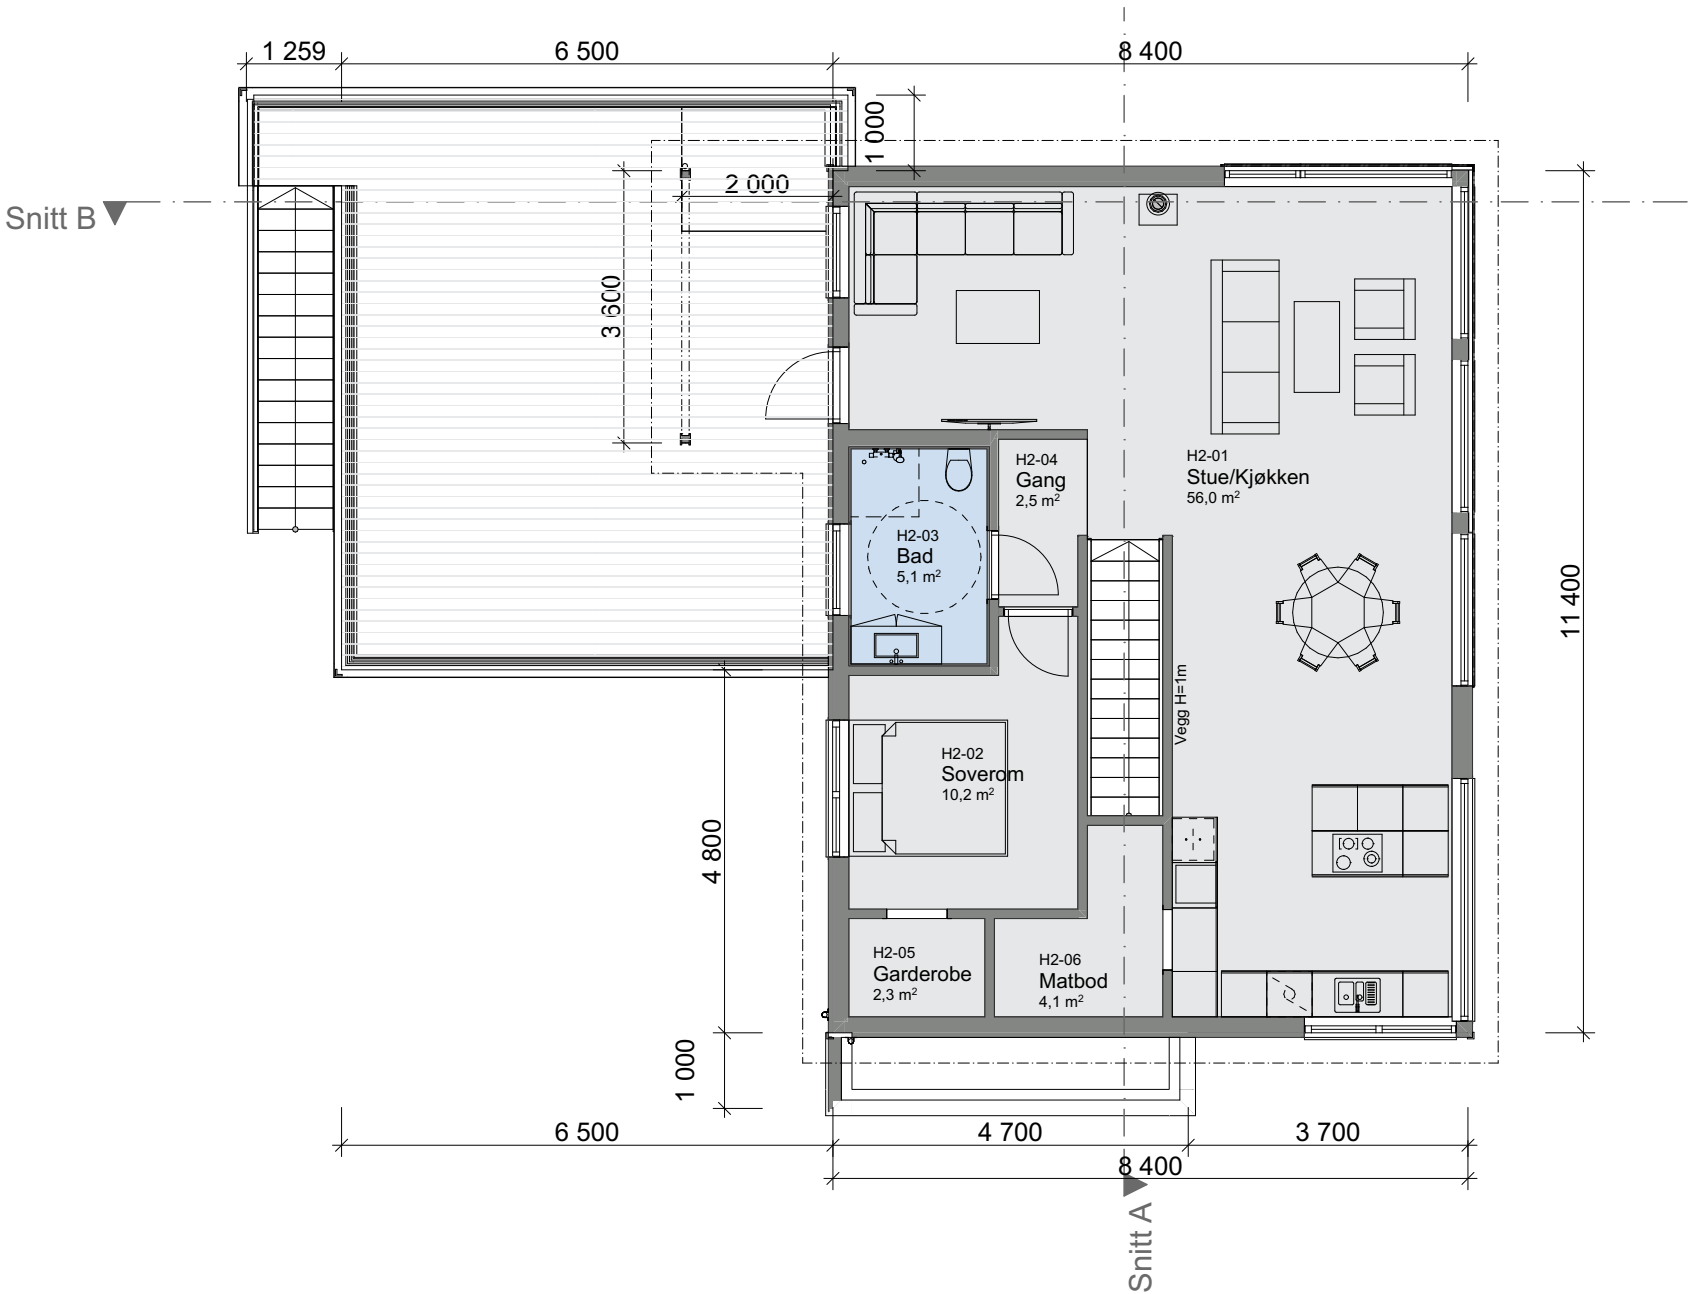

Tiltak: Enebolig m/garasje

TEGNINGEN MÅ HVERKEN HELT ELLER DELVIS KOPIERES ELLER BENYTTES VED TILTAK SOM VESTLANDSHUS IKKE MEDVIRKER I

