
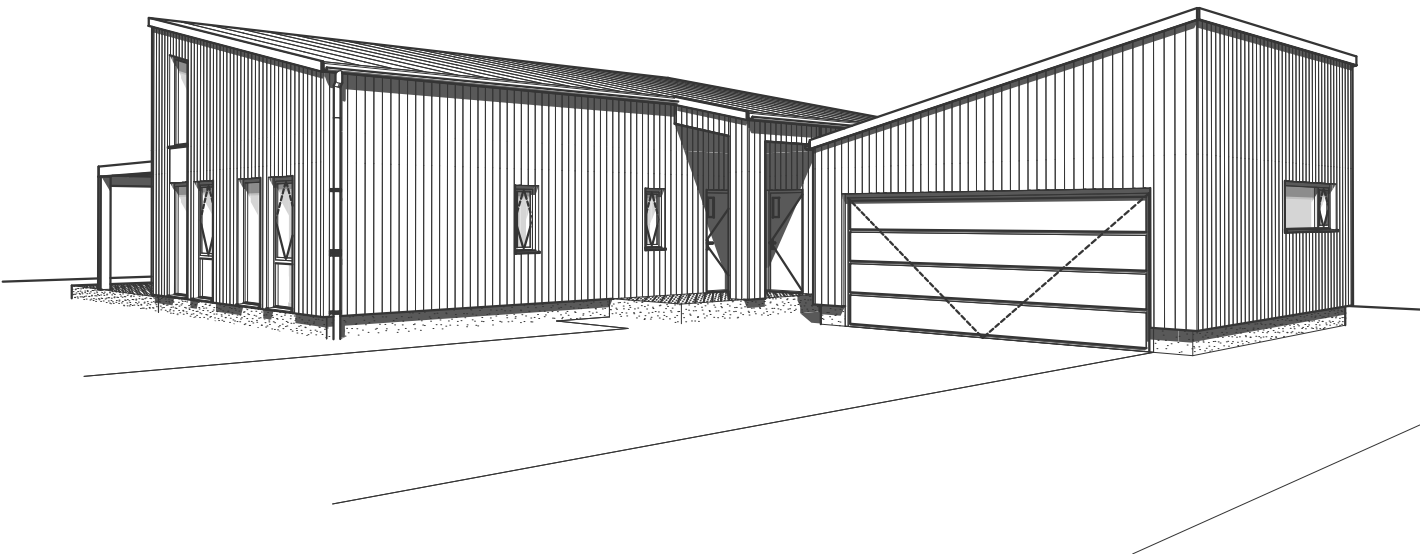
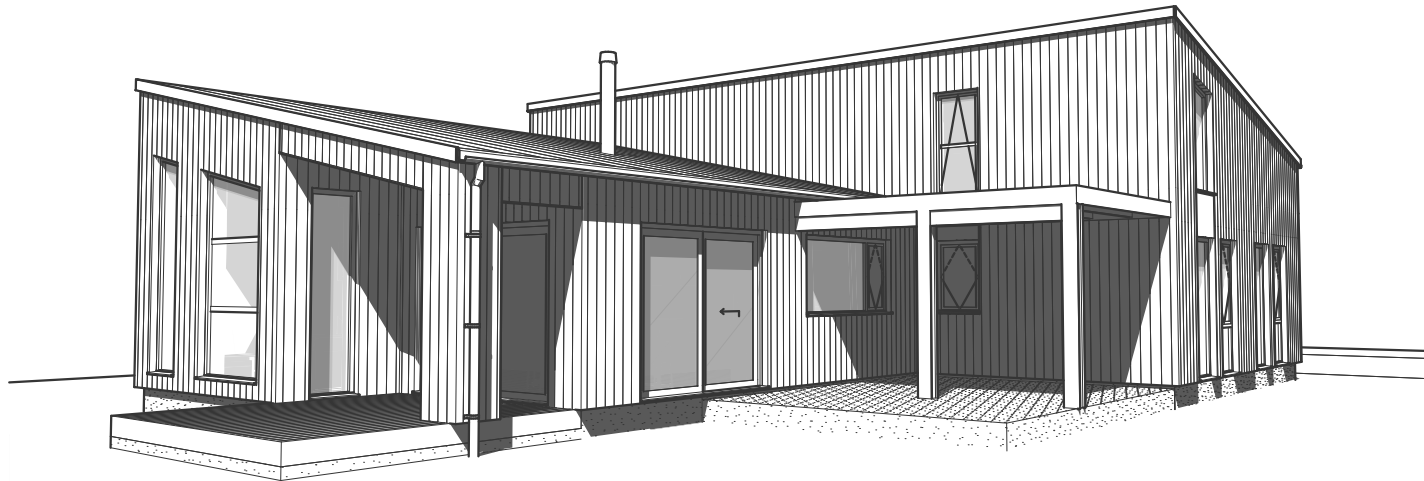
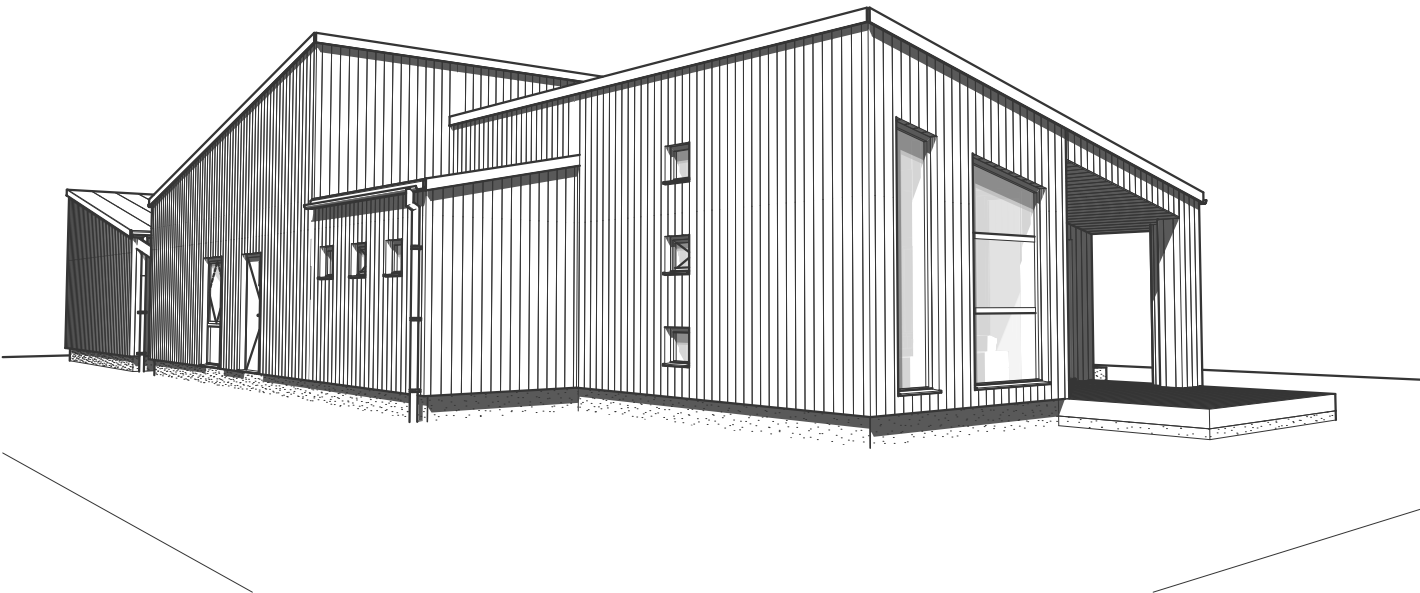


Tiltakshaver: Paul og Maria Enerhaug

Forslagstegninger

TEGNINGEN MÅ HVERKEN HELT ELLER DELVIS KOPIERES ELLER BENYTTES VED TILTAK SOM VESTLANDSHUS IKKE MEDVIRKER I

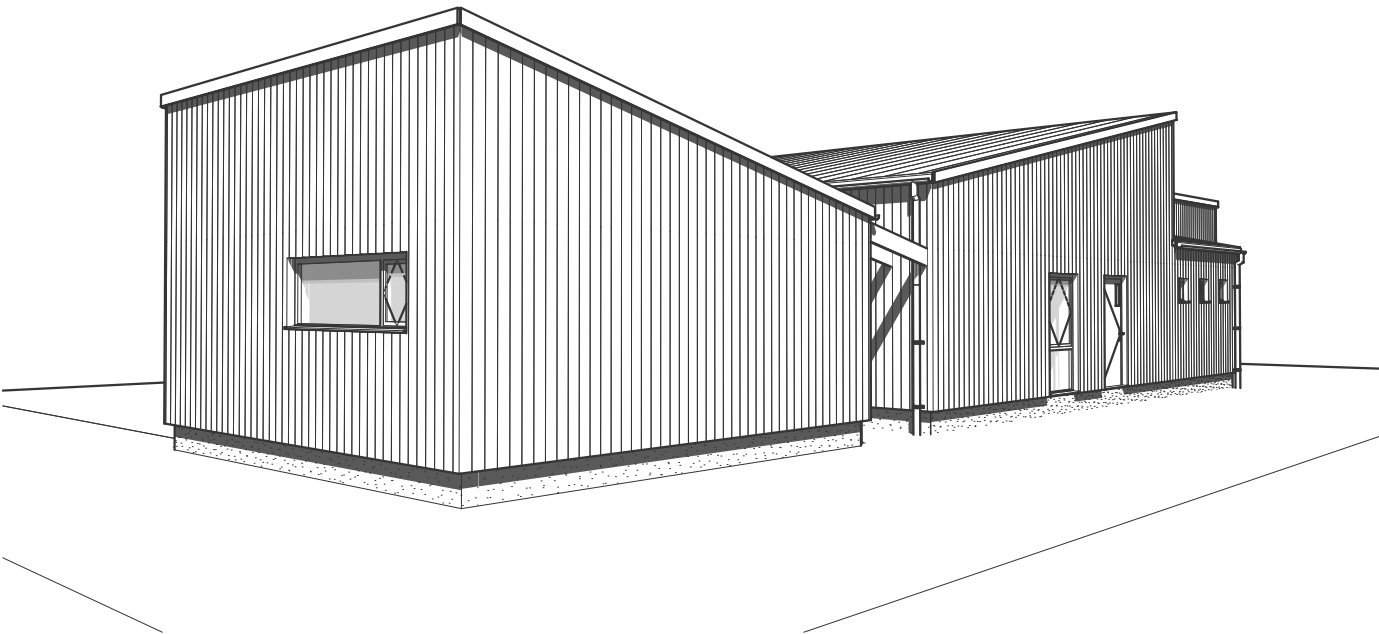


Prosjektnr.: 240086
Forhandler: Nordfjord Hus AS
Fase : Forslagstegninger
Dato : 08.05.2024
Før søknadsarbeider igangsettes kontaktes VHA for ferdigstillelse

Rev.	Beskrivelse

Tiltakshaver: Paul og Maria Enerhaug

TEGNINGEN MÅ HVERKEN HELT ELLER DELVIS KOPIERES ELLER BENYTTES VED TILTAK SOM VESTLANDSHUS IKKE MEDVIRKER I

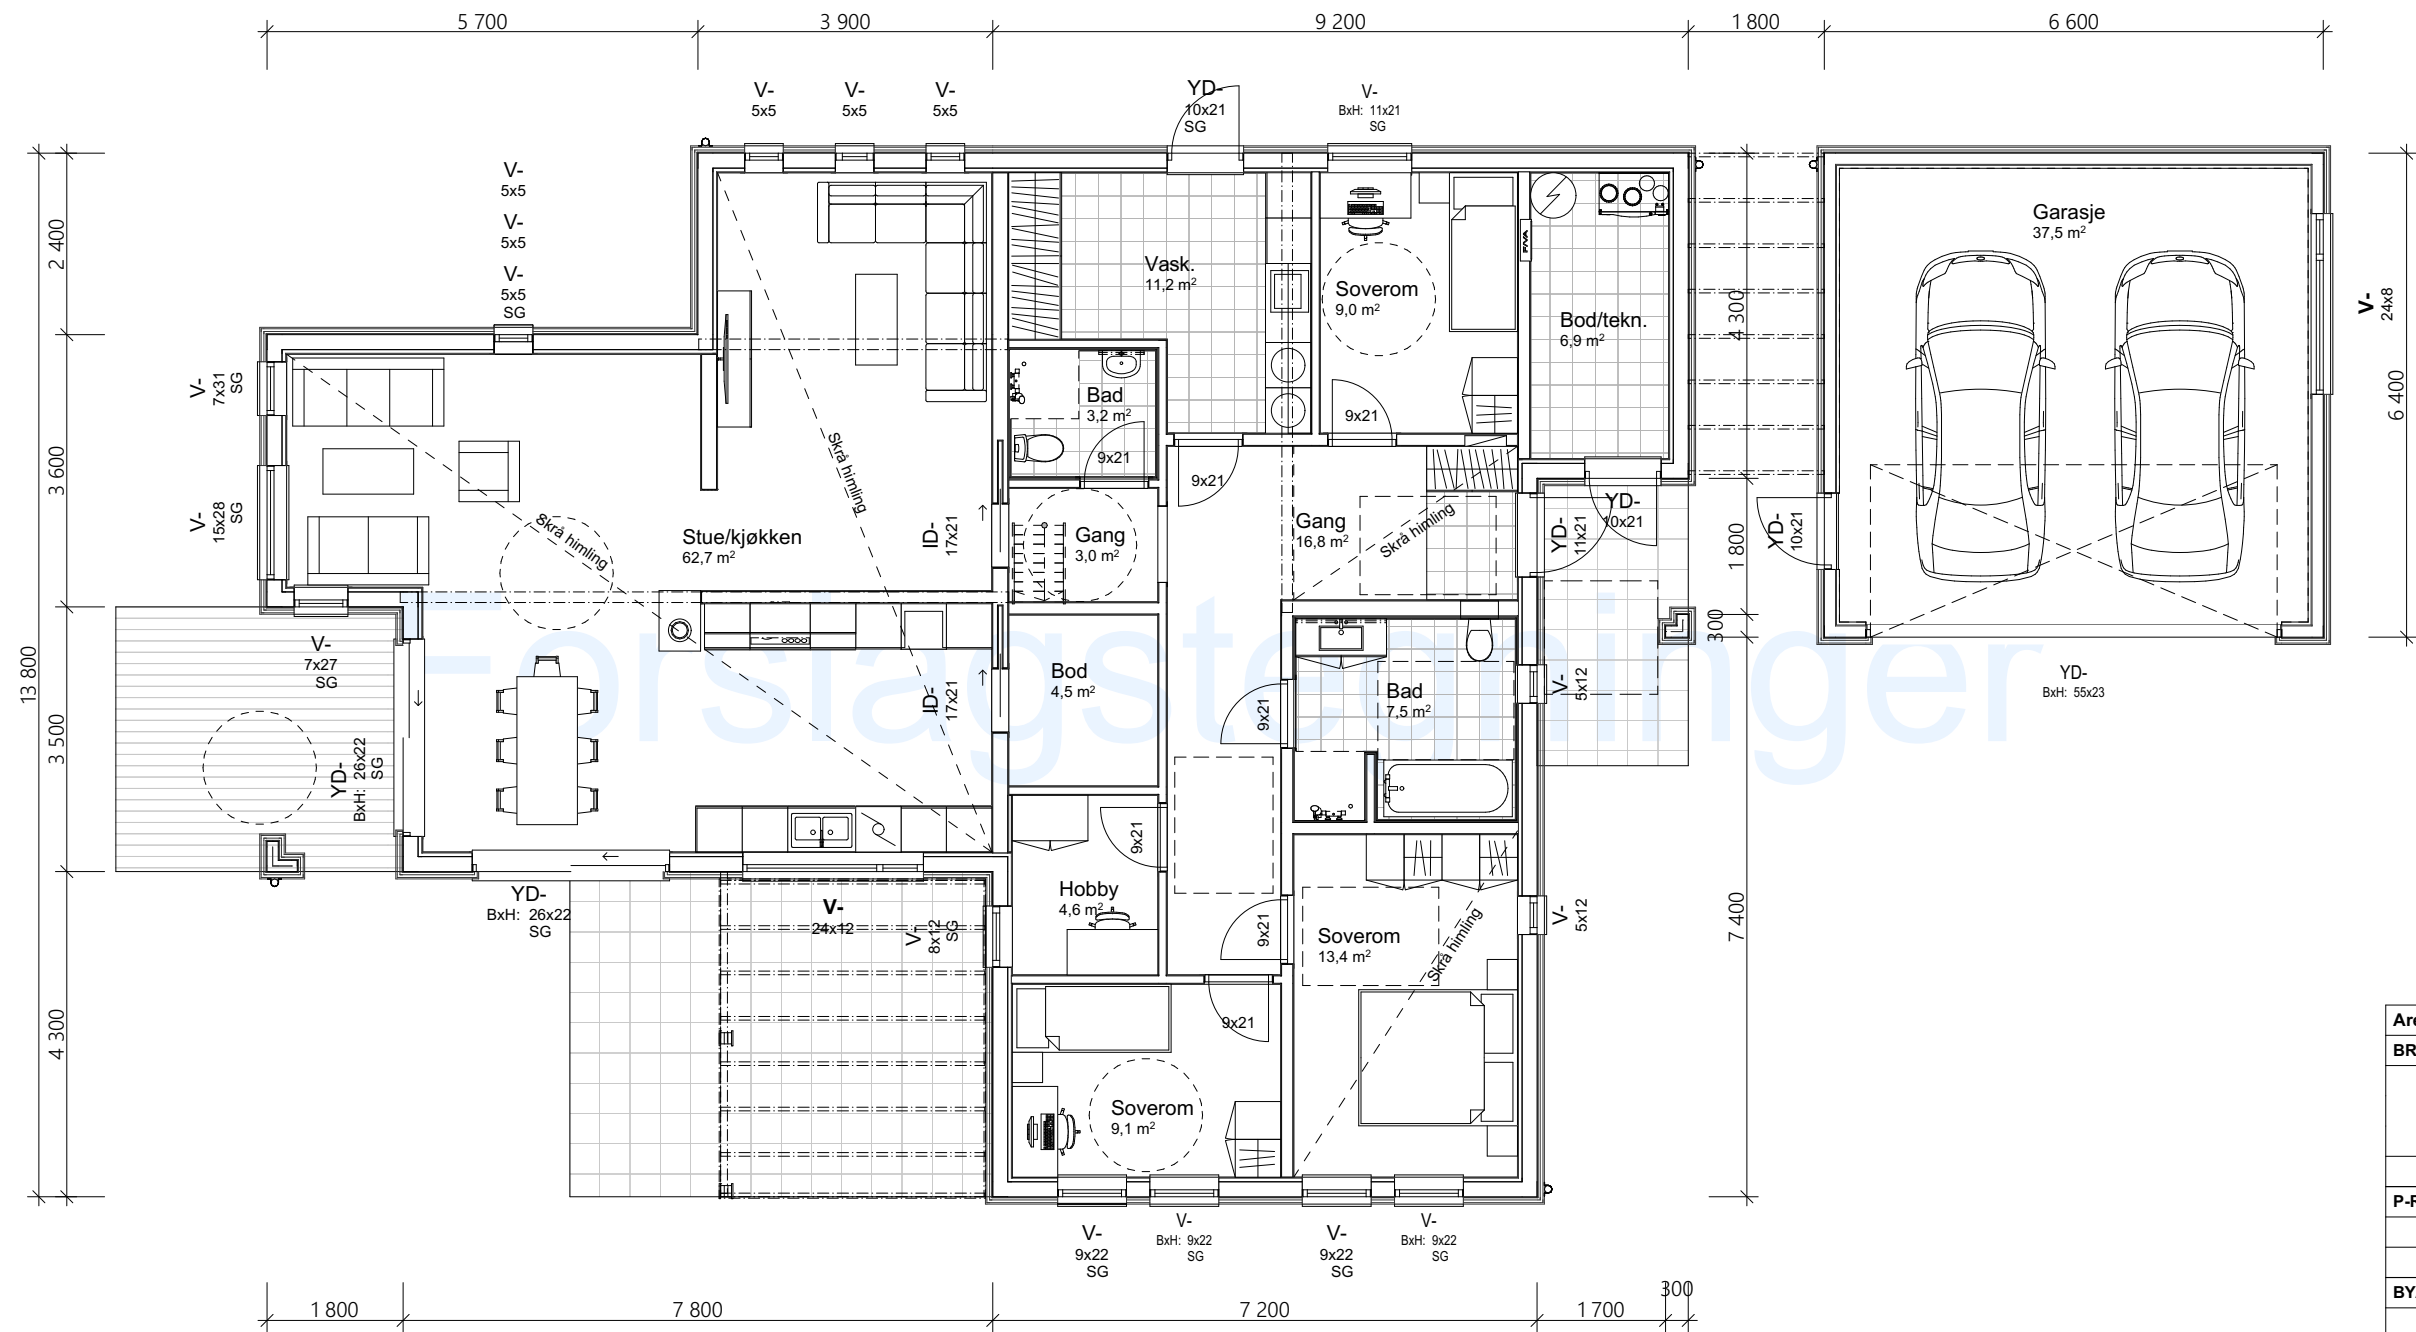

Arealberegninger iht. NS-3940		
BRA		
H-etg OA	10,0	
H-etg	162,6	
Garasje	37,5	
	210,0 m²	
P-ROM		
H-etg	149,1	
	149,1 m²	
BYA		
Overbygd	10,5	
Bygningskropp	230,3	
	240,8 m²	
BTA		
Garasje	44,8	
	44,8 m²	


Prosjektnr.: 240086
Forhandler: Nordfjord Hus AS
Fase : Forslagstegninger
Dato : 08.05.2024
Før søknadsarbeider igangsettes kontaktes VHA for ferdigstillelse



Rev.	Beskrivelse

Tiltakshaver: Paul og Maria Enerhaug

TEGNINGEN MÅ HVERKEN HELT ELLER DELVIS KOPIERES ELLER BENYTTES VED TILTAK SOM VESTLANDSHUS IKKE MEDVIRKER I

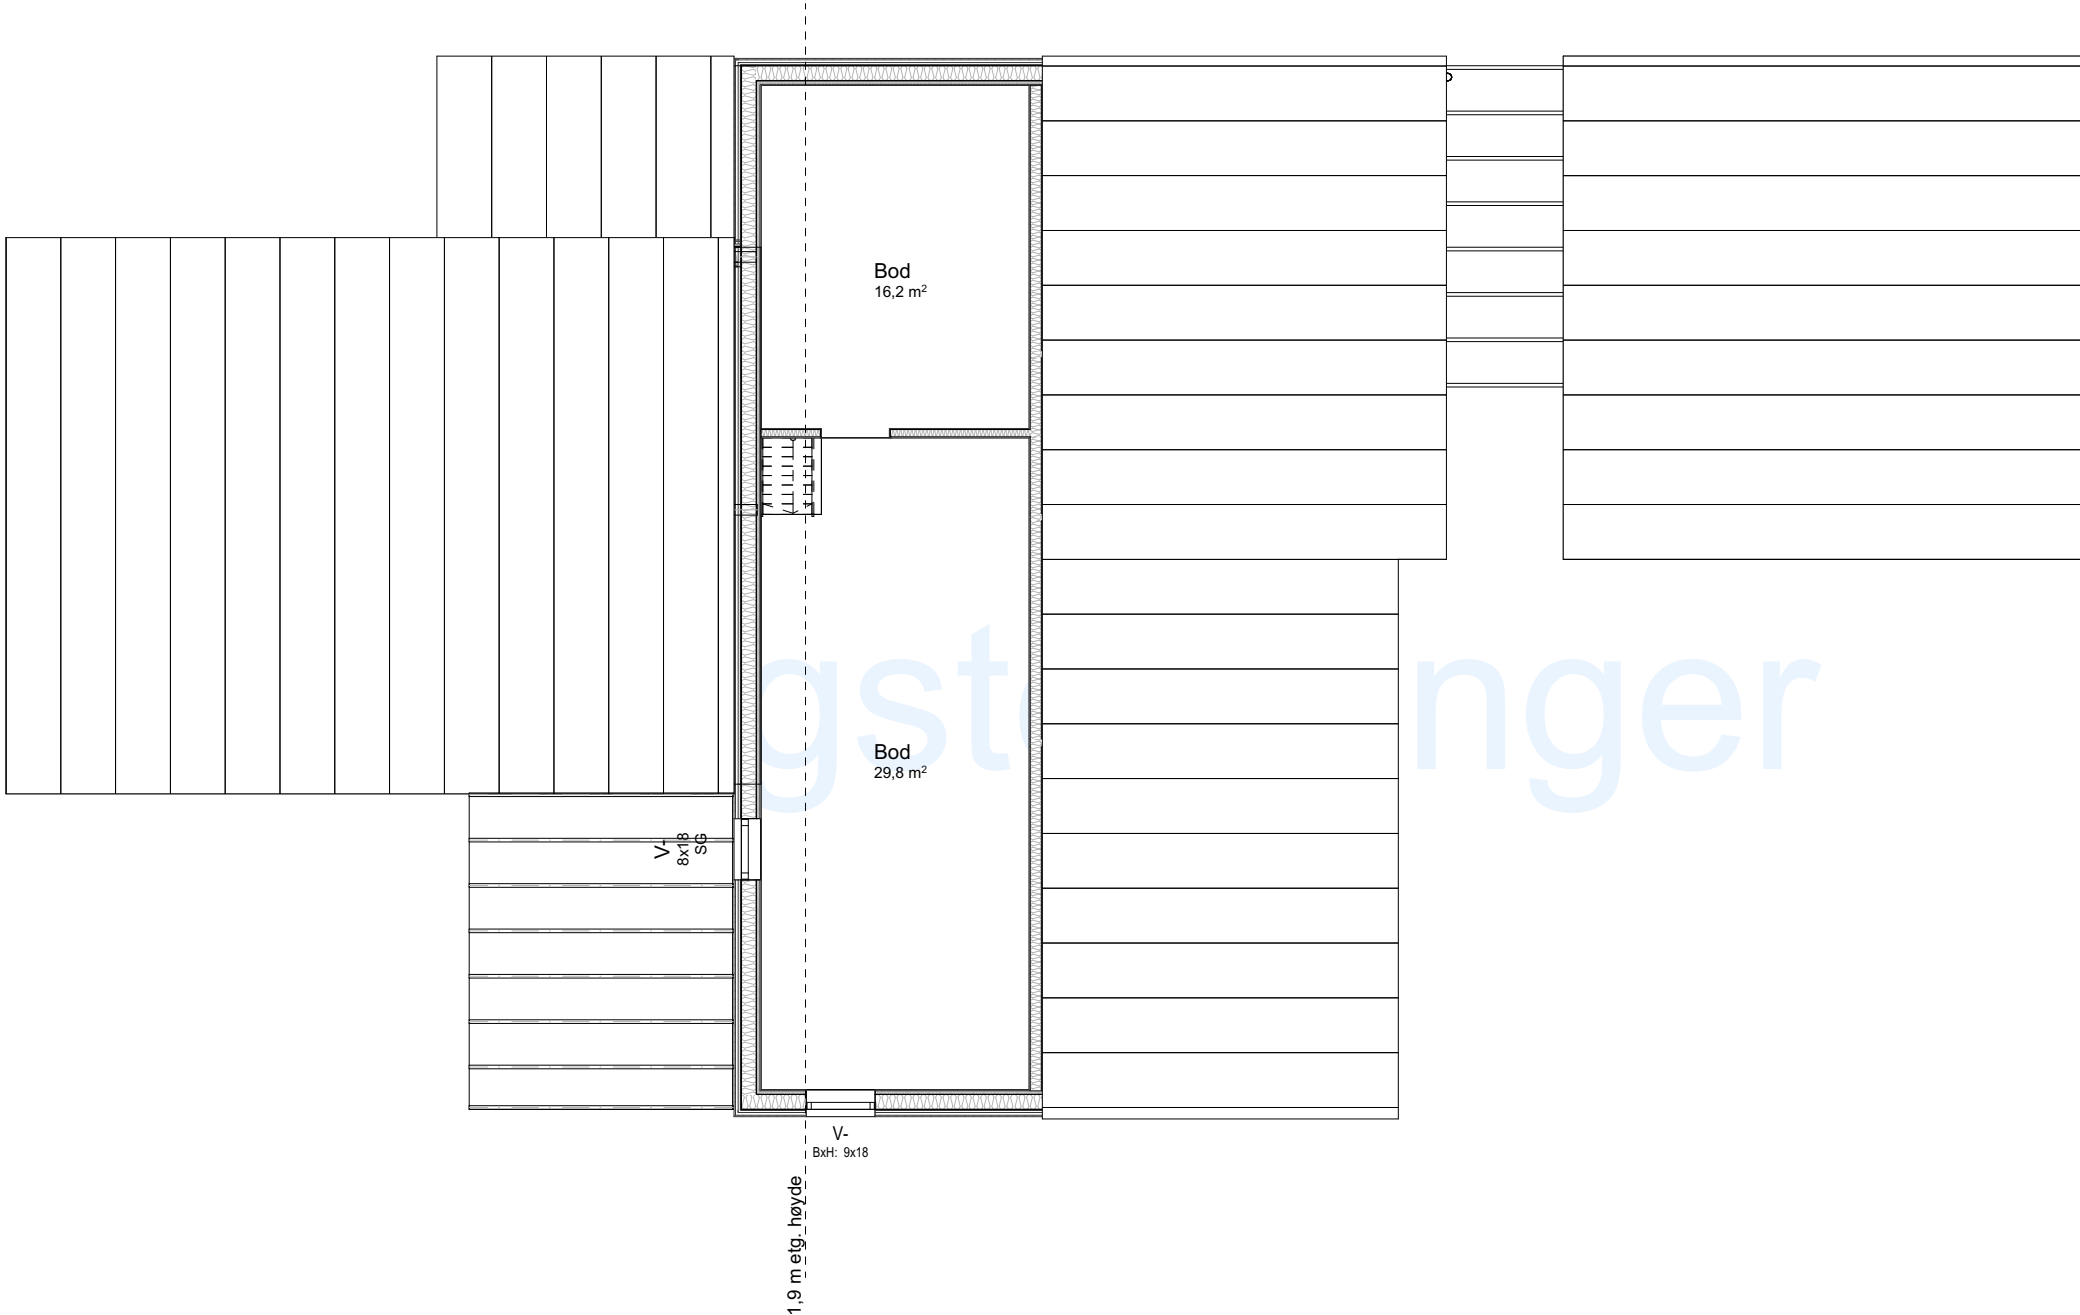



Prosjektnr.: 240086
Forhandler: Nordfjord Hus AS
Fase : Forslagstegninger
Dato : 08.05.2024
Før søknadsarbeider igangsettes kontaktes VHA for ferdigstillelse



Rev.	Beskrivelse

Tiltakshaver: Paul og Maria Enerhaug

TEGNINGEN MÅ HVERKEN HELT ELLER DELVIS KOPIERES ELLER BENYTTES VED TILTAK SOM VESTLANDSHUS IKKE MEDVIRKER I

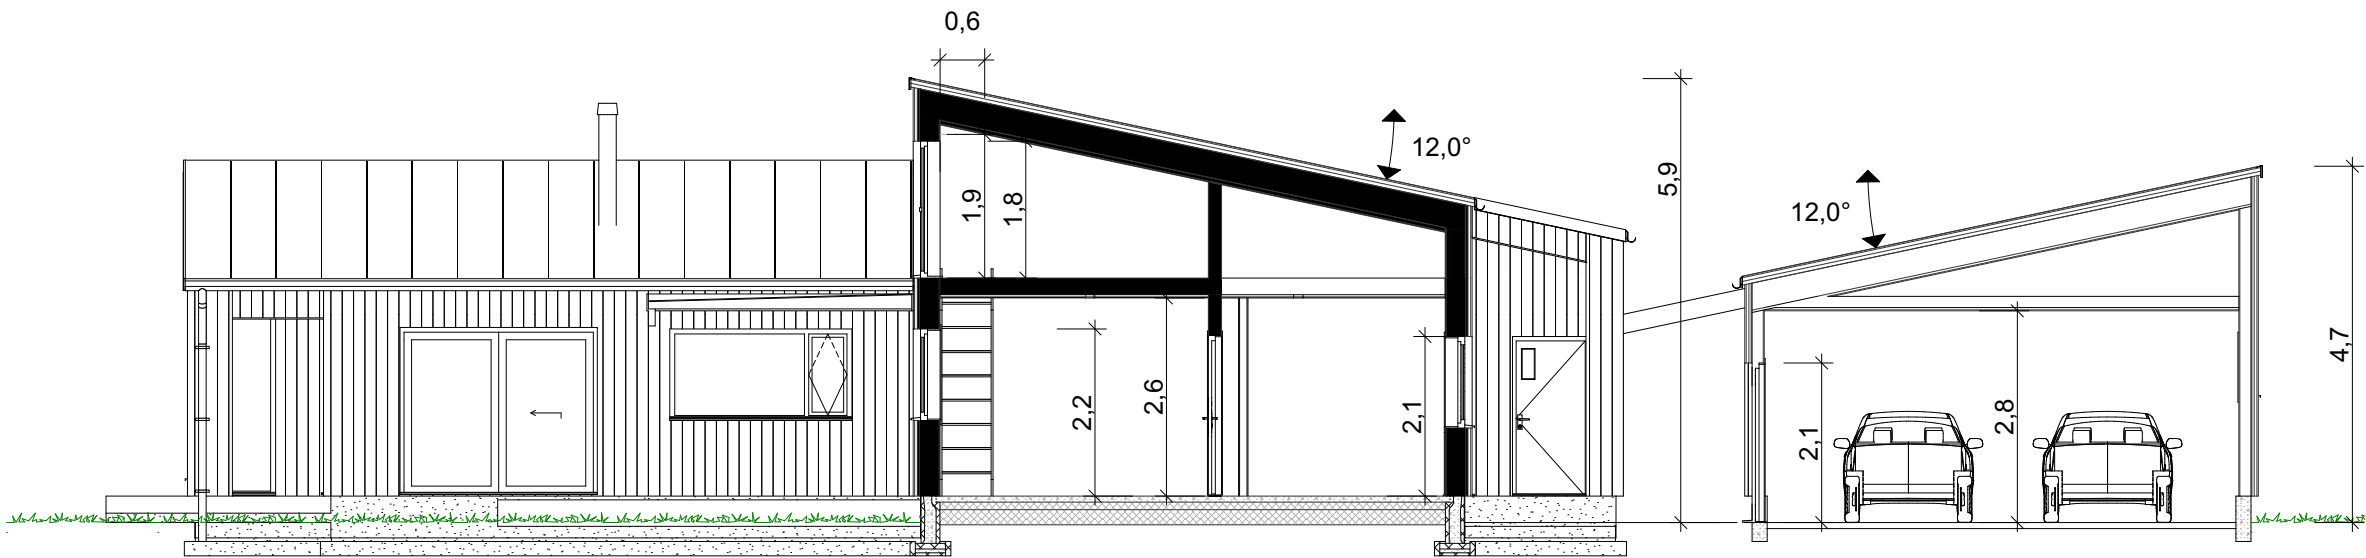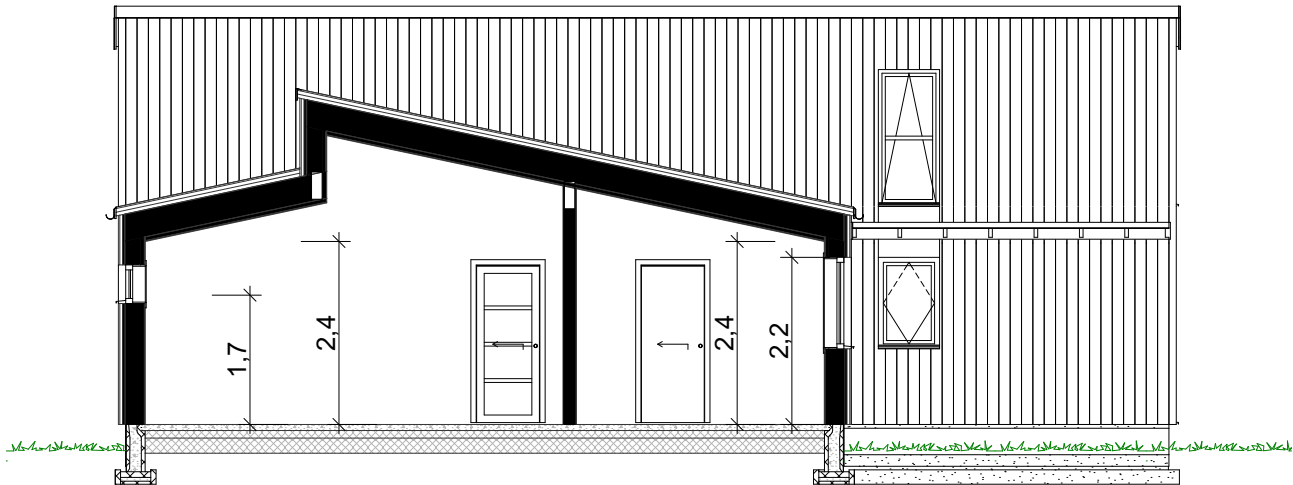

Prosjektnr.: 240086
Forhandler: Nordfjord Hus AS
Fase : Forslagstegninger
Dato : 08.05.2024
Før søknadsarbeider igangsettes kontaktes VHA for ferdigstillelse

VESTLANDS HUS
Arkitekter

Rev.	Beskrivelse