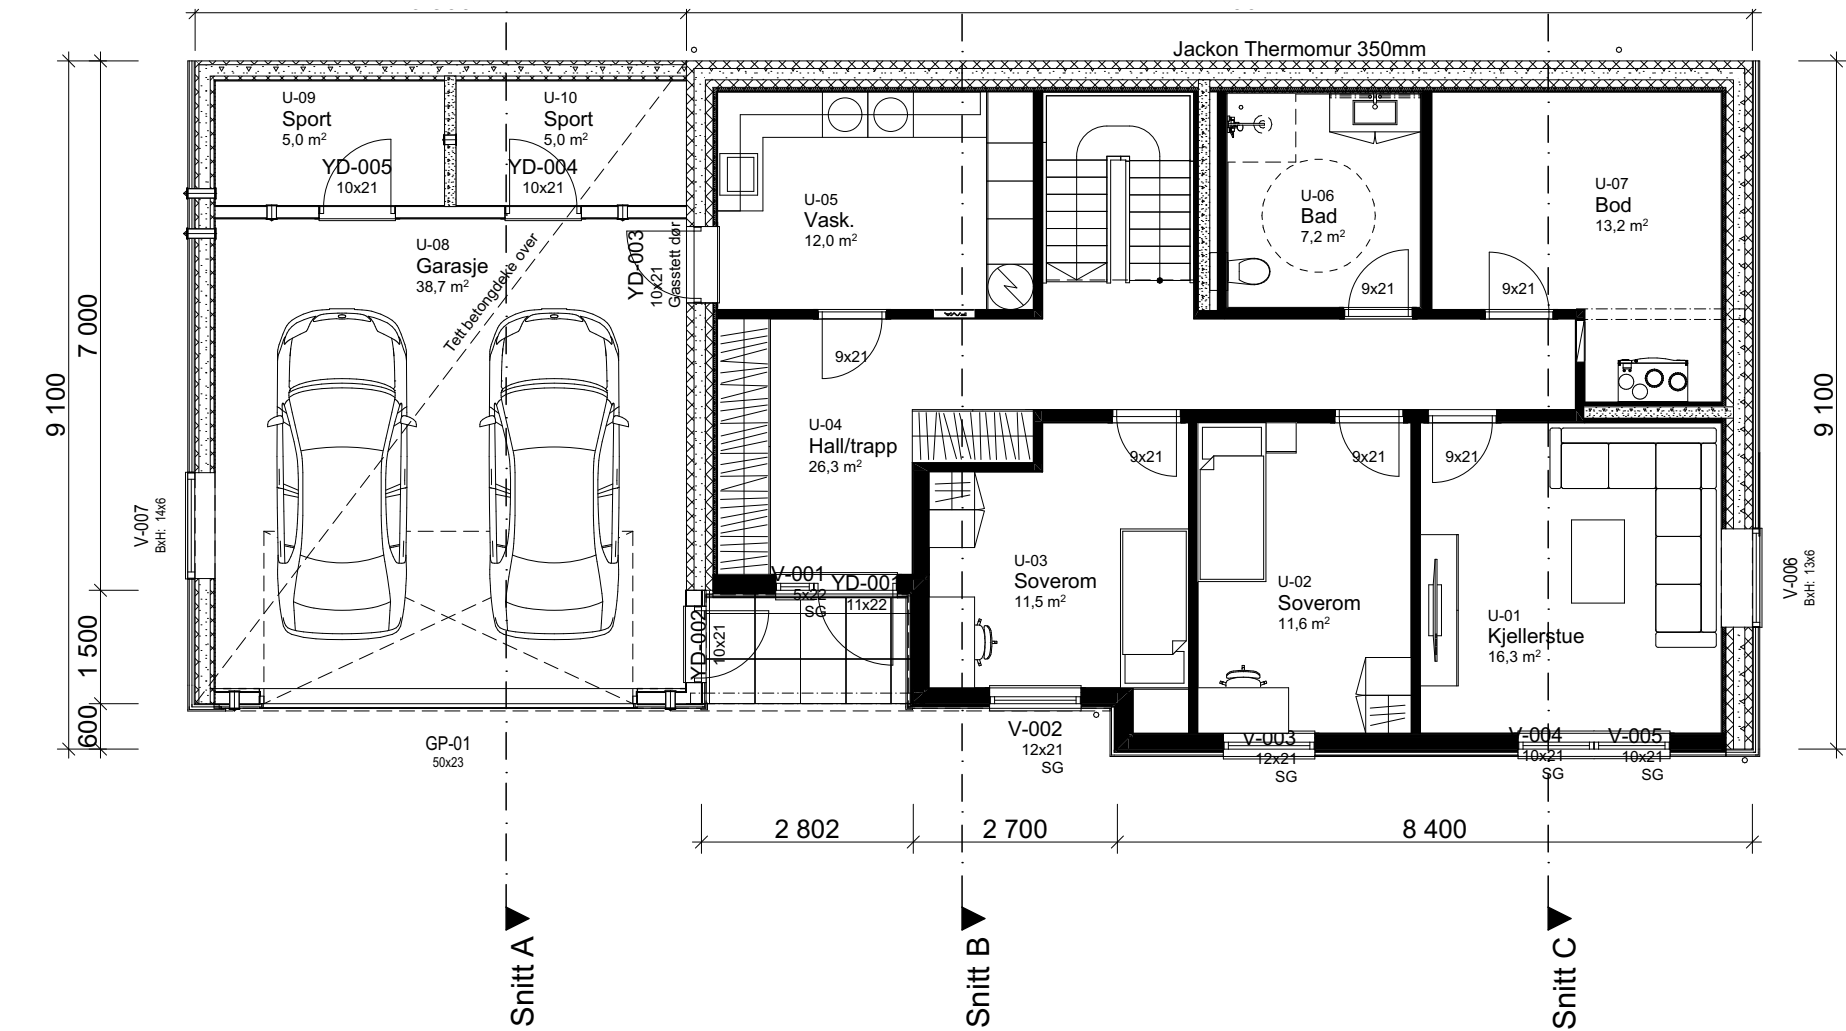


[illegible]

[illegible]



1:100 U. etasje

Arealberegninger iht. NS-3940		
BRA		
U-etg OA	4,0	
U-etg Garasje/sport	51,2	
U-etg	105,1	
H-etg Hagestue	16,9	
H-etg	115,3	
	292,5 m²	
P-ROM		
U-etg	90,6	
H-etg	104,7	
	195,2 m²	
BYA		
Bygningskropp	185,9	
	185,9 m²	
BTA		
Garasje	44,7	
	44,7 m²	

--	--	



--	--	

[illegible]

FORUTSETNINGER FOR ARKITEKTTEGNINGER

Fasadeprodukter til vindu og dører i yttervegg av profilerte sidebord, vinduskneker og sprosser er ikke med i standard leveranse.

Kanaler fra ventilasjonsanlegg vil i noen tilfeller medføre ekstra veggtykkelser eller "kassing", som får mindre konsekvenser for romløsninger
Dette kan eventuelt justeres noe før igangsetting av bygget.

Boligen vil i perioder få høy innetemperatur.
Dette må løses med luftinntak/utforming av ventilasjonsanlegg slik at temperaturstigning i anlegget på grunn av utetemperatur blir minimal. (<2 °C)
Evt. solskjerming - egen beregning må utføres.

NB! Ved innhenting av pristilbud av ytterdører og vindu, må forutsetningen i varmetapsberegningen legges til grunn. Her blir det forutsatt en maksimal, gjennomsnittlig U-verdi til ytterdører og vindu for bygget.
Prosentandel over 25% vindu og dører, har konsekvenser for byggets isolering.

Dører og vinduer kontrolleres mht. bæring og endelig plassering før bestilling utføres.

Takverksleverandør må konfereres før videre detaljprosjektering av hus kan foretas.

Bruk av personsikkerhetsglass i vindu, er markert på plan med SG

Lysstransmisjon til vinduer er satt til 0,7 som grunnlag for utført dagslysberegning.

HUSBANKFINANSIERING : Nei

Lekkasjetall < 1,5
U - verdi vindu/ dør : 1,2
Isolasjon mot grunn : 200 mm

Krav til plassering av garasje på tomt:

Garasje med summen av bruttoareal til alle plan < 50 m2:

- Avstand til nabogrense min. 1 meter.
- Ingen krav mot egen bolig.

Garasje med summen av bruttoareal til alle plan > 50 m2:

- 4 meter avstand til nabogrense.
- Eller < 4 meter til grense og med brannskille EI30 mot nabo.
- Ingen krav mot egen bolig.

Når biloppstillingsrommet > 50 m2:

- Krav om 4 meter til nabogrense og 8 meter til egen bolig.
- Eller kortere avstand og skilt med bygningsdeler i EI60.

Prosjektert etter TEK 17.

Tiltakshaver: Ida Katrin Brekke og Tor Henning Sylte

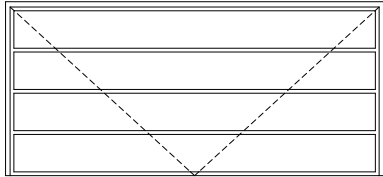
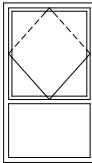
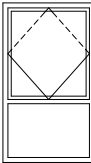
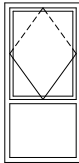
Forhandler: HT Bygg Hellesylt AS
Adresse: Stranda kommune

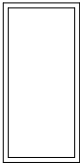
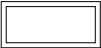
 
 
Tegningsnr.: 506
Gnr./Bnr. 52/69
Prosjektnr.: 240146
Dato: 21.08.2024

VESTLANDSHUS ARKITEKTER AS - 6018 ÅLESUND - TLF 70178900


VESTLANDS HUS
Arkitekter

3	25.08.25	hd
2	18.08.25	hd
1	04.12.24	kg
Rev.	Dato	Sign.

ID		GP-01	V-001	V-002	V-003	V-004
Antall		1	1	1	1	1
Etasje		U. etasje	U. etasje	U. etasje	U. etasje	U. etasje
Rom						
Romnummer						
						
Størrelse	B=	5 000	490	1 190	1 190	990
	H=	2 300	2 190	2 090	2 090	2 090
Slagretning						
Toppvinkel ved skråvindu		---	---	---	---	---
Brystningshøyde		-200	0	100	100	100
Dør- rammebr. nedre		---	---	---	---	---
Rømningsvei						
Lydkrav						
U-verdi						
Anmerkning			SG	SG	SG	SG
Glassareal		0,000	0,785	1,878	1,878	1,511
Dør-/vindustype		Garasjeport vippe	Vindu	Vindu vertikal multi-rams	Vindu vertikal multi-rams	Vindu vertikal multi-rams
Kommentar						
Funksjon						

VESTLANDS HUS Arkitekter		Dør- og vindusskjema Tiltakshaver Ida Katrin Brekke og Tor Henning Sylte Forhandler HT Bygg Hellesylt AS Stranda kommune		Side 2 av 6		Tegningsnr.: 509 Gnr./Bnr. 52/69 Prosjektnr.: 240146 Dato: 21.08.2024					
								Er arbeidstegninger utført? : Ja		3	Rev. vindu
				1	Klargjort til SØK m.prosjekteringskontroll	04.12.24	kg				
				Rev.	Beskrivelse	Dato	Sign.				
Dør- og vindusskjema - Ikke klarert for bestilling											
ID	V-005	V-006	V-007	V-101	V-102						
Antall	1	1	1	1	1						
Etasje	U. etasje	U. etasje	U. etasje	H. etasje	H. etasje						
Rom				Stue/kjøkken	Stue/kjøkken						
Romnummer				H-01	H-01						
											
Størrelse	B=	990	1 290	1 390	1 490	1 490					
	H=	2 090	590	590	1 990	1 990					
Slagretning											
Toppvinkel ved skråvindu	---	---	---	---	---						
Brystningshøyde	100	1 600	1 500	200	200						
Dør- rammebr. nedre	---	---	---	---	---						
Rømningsvei											
Lydkrav											
U-verdi											
Anmerkning	SG										
Glassareal	1,737	0,563	0,464	2,588	2,588						
Dør-/vindustype	Vindu	Vindu	Vindu	Vindu	Vindu						
Kommentar											
Funksjon											

VESTLANDS HUS Arkitekter		Dør- og vindusskjema Tiltakshaver Ida Katrin Brekke og Tor Henning Sylte Forhandler HT Bygg Hellesylt AS Stranda kommune Side 3 av 6				Tegningsnr.: 509 Gnr./Bnr.: 52/69 Prosjektnr.: 240146 Dato: 21.08.2024 Er arbeidstegninger utført? : Ja					
								3	Rev. vindu	25.08.25	hd
								1	Klargjort til SØK m.prosjekteringskontroll	04.12.24	kg
		Rev.	Beskrivelse		Dato	Sign.					
Dør- og vindusskjema - Ikke klarert for bestilling											
ID	V-103	V-104	V-105	V-106	V-107						
Antall	1	1	1	1	1						
Etasje	H. etasje	H. etasje	H. etasje	H. etasje	H. etasje						
Rom	Stue/kjøkken	Stue/kjøkken	Stue/kjøkken	Soverom	Soverom						
Romnummer	H-01	H-01	H-01	H-02	H-02						
Størrelse	B=	1 490	990	990	990	990					
	H=	1 990	1 290	1 290	1 290	1 290					
Slagretning											
Toppvinkel ved skråvindu	---	---	---	---	---						
Brystningshøyde	200	900	900	900	900						
Dør- rammebr. nedre	---	---	---	---	---						
Rømningsvei											
Lydkrav											
U-verdi											
Anmerkning											
Glassareal	2,588	0,861	0,861	0,861	0,861						
Dør-/vindustype	Vindu	Vindu	Vindu	Vindu	Vindu						
Kommentar											
Funksjon											

VESTLANDS HUS Arkitekter Dør- og vindusskjema		Tiltakshaver Ida Katrin Brekke og Tor Henning Sylte Forhandler HT Bygg Hellesylt AS Stranda kommune		Side 4 av 6		Tegningsnr.: 509 Gnr./Bnr. 52/69 Prosjektnr.: 240146 Dato: 21.08.2024							
				Er arbeidstegninger utført? : Ja		3 Rev. vindu		25.08.25		hd			
						1 Klargjort til SØK m.prosjekteringskontroll		04.12.24		kg			
						Rev. Beskrivelse		Dato		Sign.			
Dør- og vindusskjema - Ikke klarert for bestilling													
ID		V-108		V-109		V-110		V-111		V-112			
Antall		1		1		1		1		1			
Etasje		H. etasje		H. etasje		H. etasje		H. etasje		H. etasje			
Rom		Soverom		Soverom						Hagestue			
Romnummer		H-03		H-03						H-09			
Størrelse		B= 1 390 H= 1 290		1 390 1 290		990 1 290		990 1 290		1 990 390			
Slagretning													
Toppvinkel ved skråvindu		---		---		---		---		---			
Brystningshøyde		900		900		900		900		1 800			
Dør- rammebr. nedre		---		---		---		---		---			
Rømningsvei													
Lydkrav													
U-verdi													
Anmerkning													
Glassareal		1,505		1,297		0,861		0,861		0,522			
Dør-/vindustype		Vindu		Vindu		Vindu		Vindu		Vindu			
Kommentar													
Funksjon													

VESTLANDS HUS Arkitekter Dør- og vindusskjema		Tiltakshaver Ida Katrin Brekke og Tor Henning Sylte Forhandler HT Bygg Hellesylt AS Stranda kommune		Side 5 av 6		Tegningsnr.: 509 Gnr./Bnr. 52/69 Prosjektnr.: 240146 Dato: 21.08.2024							
				Er arbeidstegninger utført? : Ja		3 Rev. vindu		25.08.25		hd			
						1 Klargjort til SØK m.prosjekteringskontroll		04.12.24		kg			
						Rev. Beskrivelse		Dato		Sign.			
Dør- og vindusskjema - Ikke klarert for bestilling													
ID		V-113		V-114		YD-001		YD-002		YD-003			
Antall		1		1		1		1		1			
Etasje		H. etasje		H. etasje		U. etasje		U. etasje		U. etasje			
Rom		Hagestue		Stue/kjøkken				Garasje		Garasje			
Romnummer		H-09		H-01				U-08		U-08			
Størrelse		B= 990 H= 2 190		1 490 1 990		1 090 2 190		990 2 090		990 2 090			
Slagretning						H		H		V			
Toppvinkel ved skråvindu		---		---		---		---		---			
Brystningshøyde		0		200		0		0		0			
Dør- rammebr. nedre		---		---		300		300		300			
Rømningsvei													
Lydkrav													
U-verdi													
Anmerkning		SG		SG									
Glassareal		1,824		2,588		0,000		0,000		0,000			
Dør-/vindustype		Vindu		Vindu		Dør		Dør		Dør			
Kommentar										Gasstett			
Funksjon													

VESTLANDS HUS Arkitekter		Dør- og vindusskjema Tiltakshaver Ida Katrin Brekke og Tor Henning Sylte Forhandler HT Bygg Hellesylt AS Stranda kommune Side 6 av 6				Tegningsnr.: 509				
						Gnr./Bnr. 52/69				
						Prosjektnr.: 240146				
						Dato: 21.08.2024				
Er arbeidstegninger utført? : Ja		3	Rev. vindu	25.08.25	hd					
		1	Klargjort til SØK m.prosjekteringskontroll	04.12.24	kg					
		Rev.	Beskrivelse	Dato	Sign.					
Dør- og vindusskjema - Ikke klarert for bestilling										
ID	YD-004	YD-005	YD-101	YD-102	YD-103					
Antall	1	1	1	1	1					
Etasje	U. etasje	U. etasje	H. etasje	H. etasje	H. etasje					
Rom	Sport	Sport	Hagestue	Stue/kjøkken	Hagestue					
Romnummer	U-10	U-09	H-09	H-01	H-09					
Størrelse	B=	990	990	3 990	990					
	H=	2 090	2 090	2 190	2 190					
Slagretning	H		V	H	V					
Toppvinkel ved skråvindu	---		---	---	---					
Brystningshøyde	-130		0	0	0					
Dør- rammebr. nedre	300		300	100	270					
Rømningsvei										
Lydkrav										
U-verdi										
Anmerkning			SG	SG	SG					
Glassareal	0,000		0,000	5,995	1,272					
Dør-/vindustype	Dør		Dør	Foldedør multipanel	Dør					
Kommentar										
Funksjon										