

Tiltak: Enebolig




TEGNINGEN MÅ HVERKEN HELT ELLER DELVIS KOPIERES ELLER BENYTTES VED TILTAK SOM VESTLANDSHUS IKKE MEDVIRKER I

Arealberegninger iht. NS-3940:2023			Arealberegninger iht. NS-3940:2012		
BRA-i			BRA		
	H.etg	146,2		H.etg - OA	4,6
	2.etg - Leilighet	41,4		H.etg - Garasje	41,2
	2.etg	103,5		H.etg	103,5
		291,1 m²		2.etg - Lydvegg	1,9
Terrasse- og balkongareal				2.etg - Leilighet	41,5
TBA				2.etg	103,5
		17,1			296,3 m²
		17,1 m²	P-ROM		
				H.etg	98,6
				2.etg - Leilighet	41,5
				2.etg	100,5
					240,7 m²
			BYA		
	Overbygd areal	8,2			
	Bygningskropp	166,6			
		174,8 m²			
			BTA		
	Garasje	47,2			
		47,2 m²			




Tiltak: Enebolig

TEGNINGEN MÅ HVERKEN HELT ELLER DELVIS KOPIERES ELLER BENYTTES VED TILTAK SOM VESTLANDSHUS IKKE MEDVIRKER I

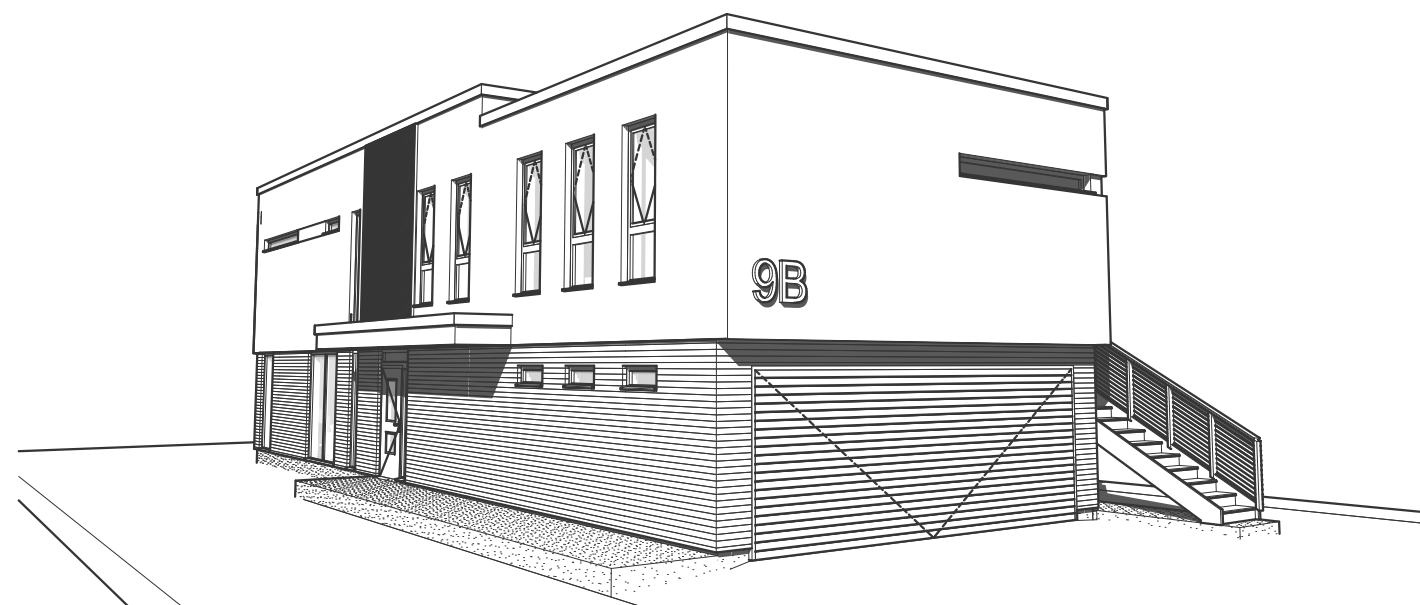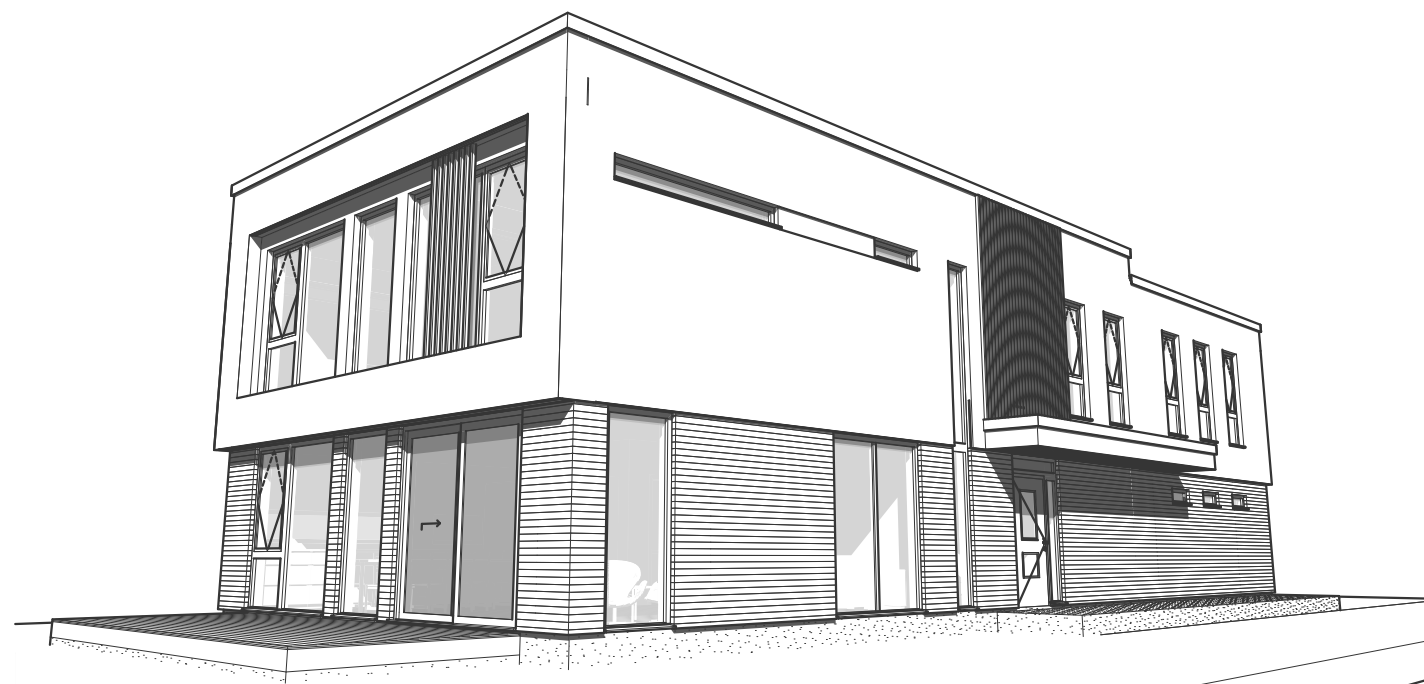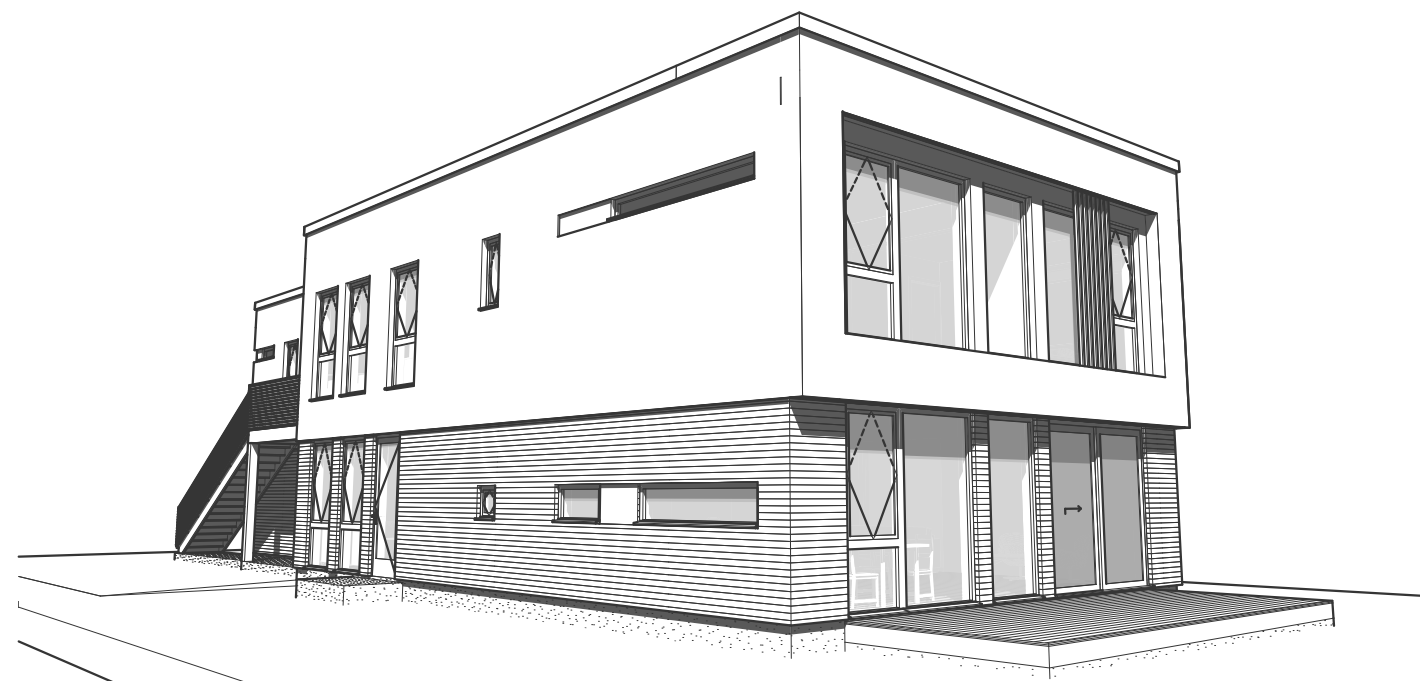

Tiltak: Enebolig

TEGNINGEN MÅ HVERKEN HELT ELLER DELVIS KOPIERES ELLER BENYTTES VED TILTAK SOM VESTLANDSHUS IKKE MEDVIRKER I

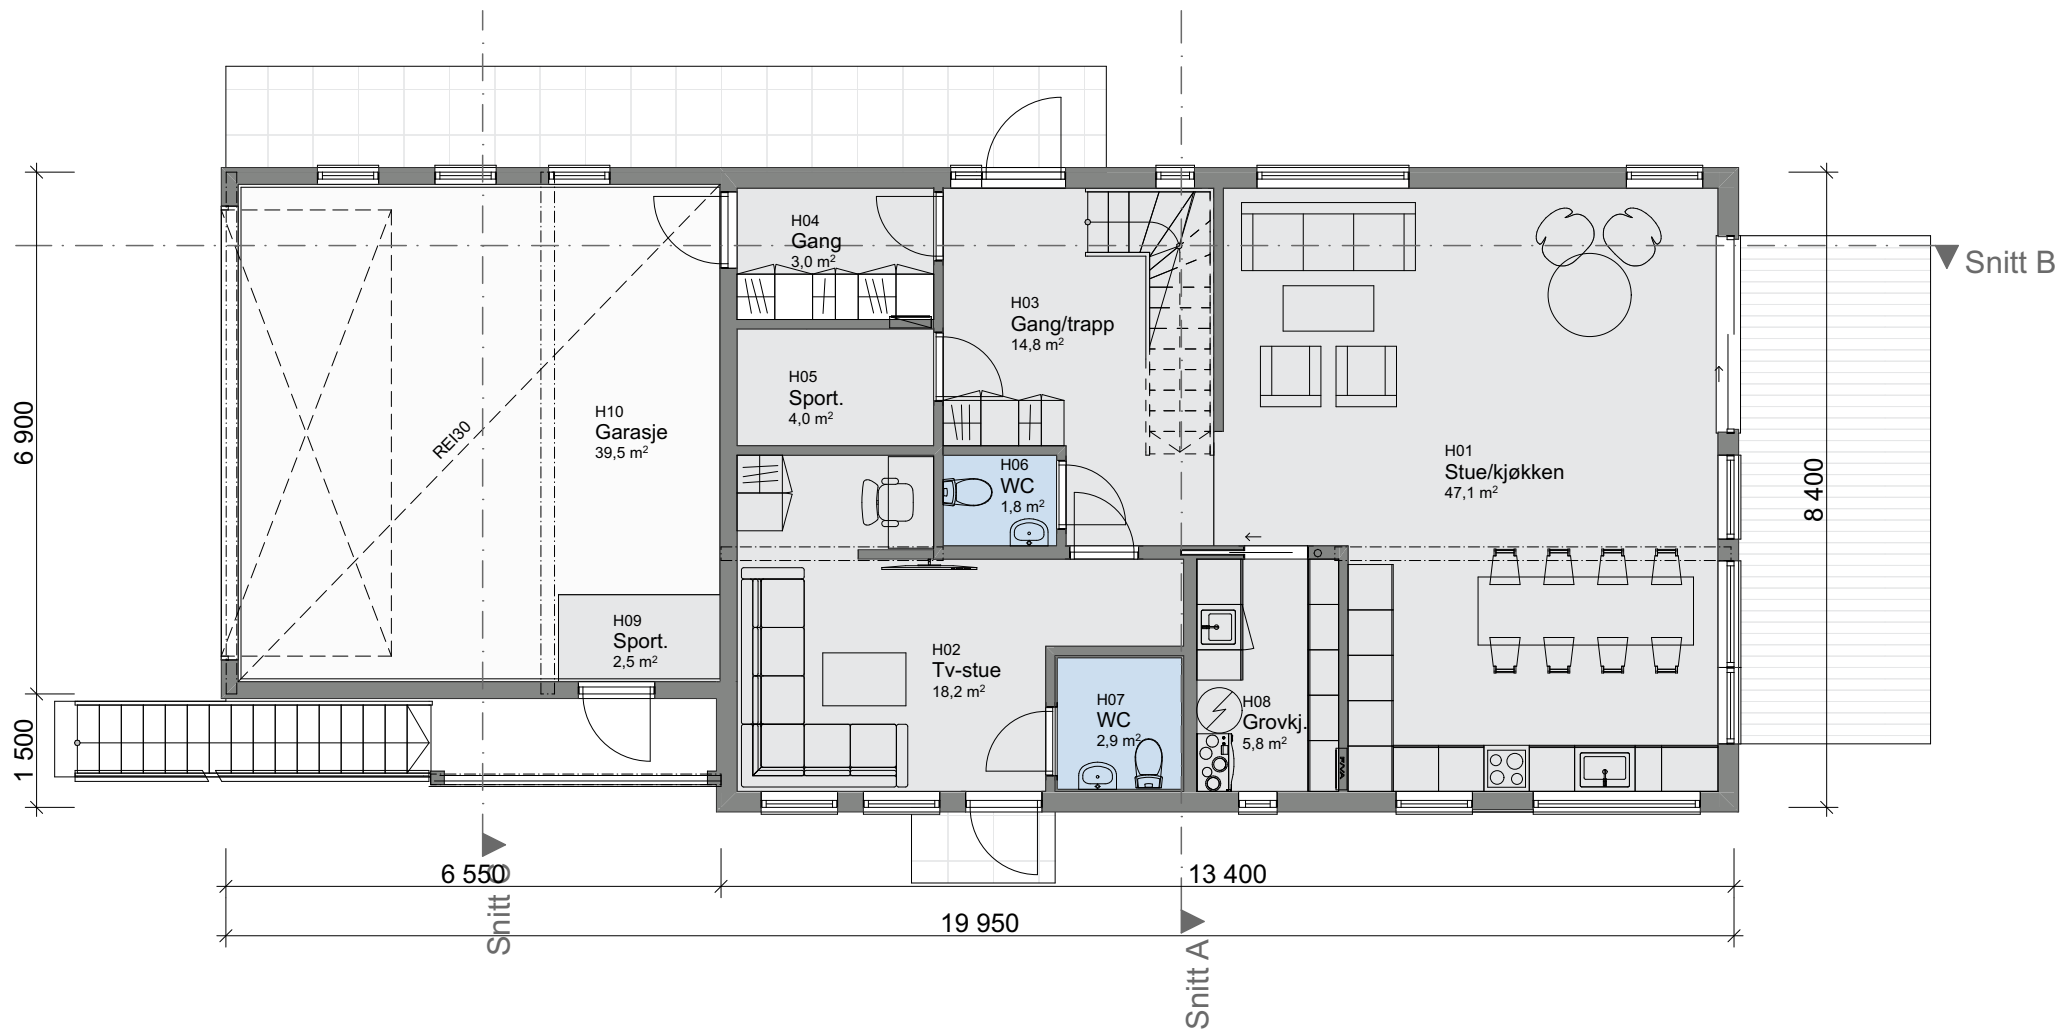

Tiltak: Enebolig

TEGNINGEN MÅ HVERKEN HELT ELLER DELVIS KOPIERES ELLER BENYTTES VED TILTAK SOM VESTLANDSHUS IKKE MEDVIRKER I



Tiltak: Enebolig

TEGNINGEN MÅ HVERKEN HELT ELLER DELVIS KOPIERES ELLER BENYTTES VED TILTAK SOM VESTLANDSHUS IKKE MEDVIRKER I

