

Tiltak: Enebolig m/leil





TEGNINGEN MÅ HVERKEN HELT ELLER DELVIS KOPIERES ELLER BENYTTES VED TILTAK SOM VESTLANDSHUS IKKE MEDVIRKER I

Arealberegninger iht. NS-3940:2012		
BRA		
	U.etg - OA	11,8
	U.etg - Garasje/ Sport	60,0
	U.etg	78,3
	Lydvegg	4,1
	Leilighet	67,7
	H.etg - OA	17,7
	H.etg	146,0
		385,6 m²
BYA		
	OA	24,6
	Bygningskropp	234,8
		259,4 m²
P-ROM		
	U.etg	70,0
	Leilighet	67,7
	H.etg	142,4
		280,2 m²
BTA		
	Garasje	45,2
		45,2 m²




Tiltak: Enebolig m/leil

TEGNINGEN MÅ HVERKEN HELT ELLER DELVIS KOPIERES ELLER BENYTTES VED TILTAK SOM VESTLANDSHUS IKKE MEDVIRKER I

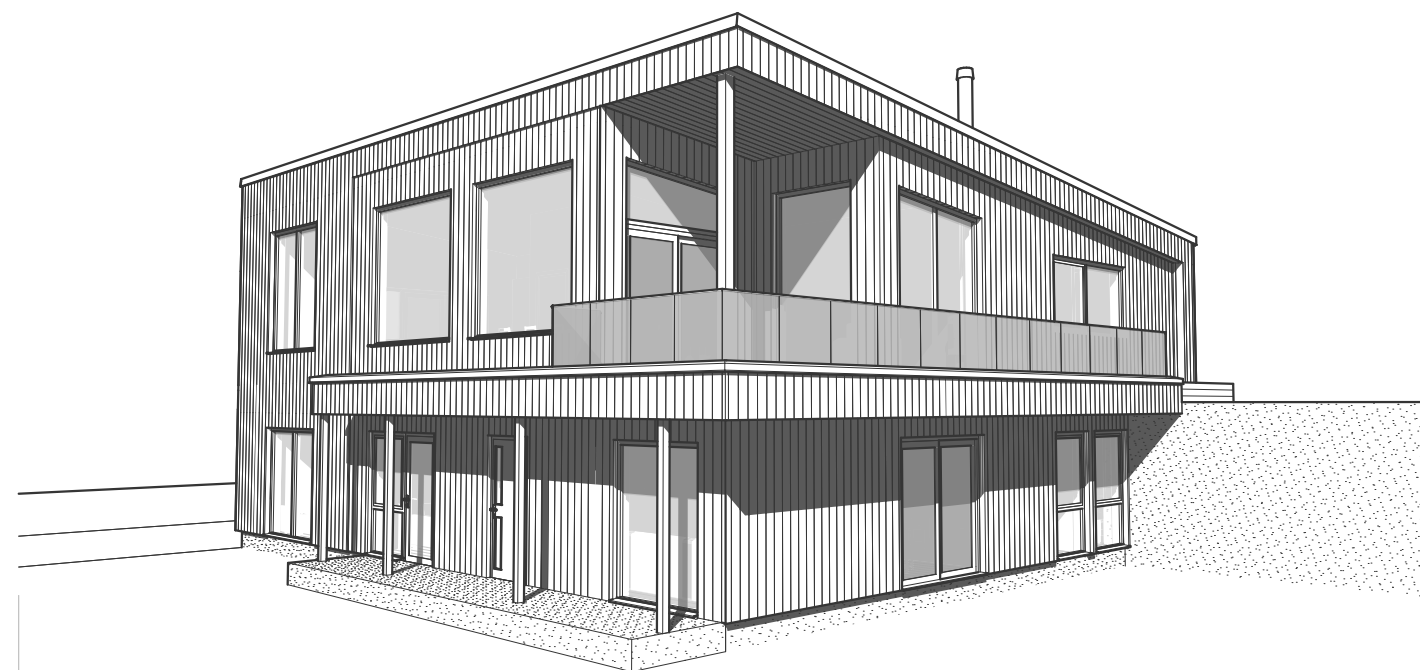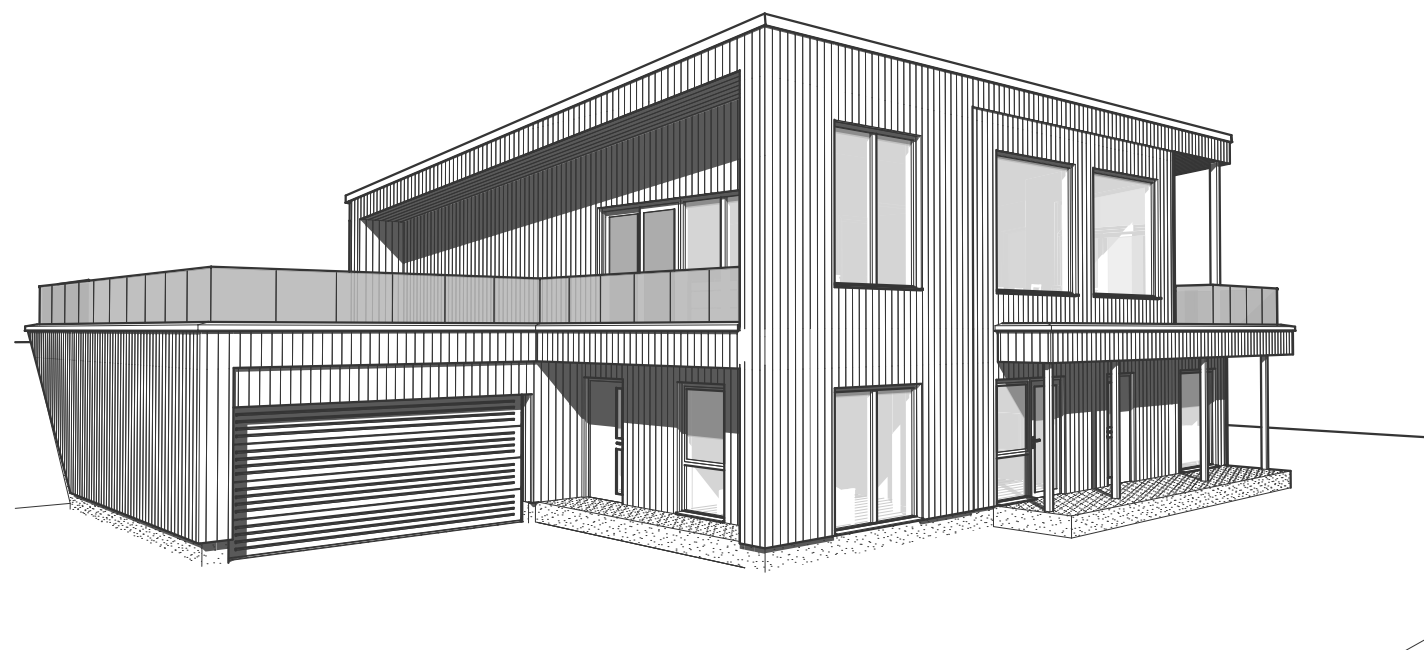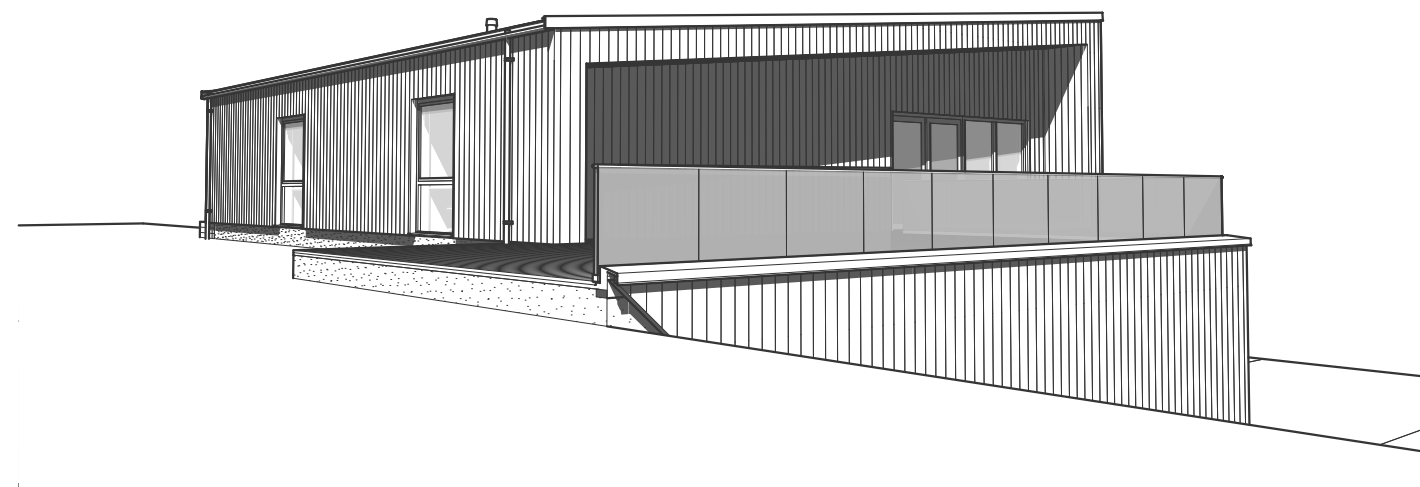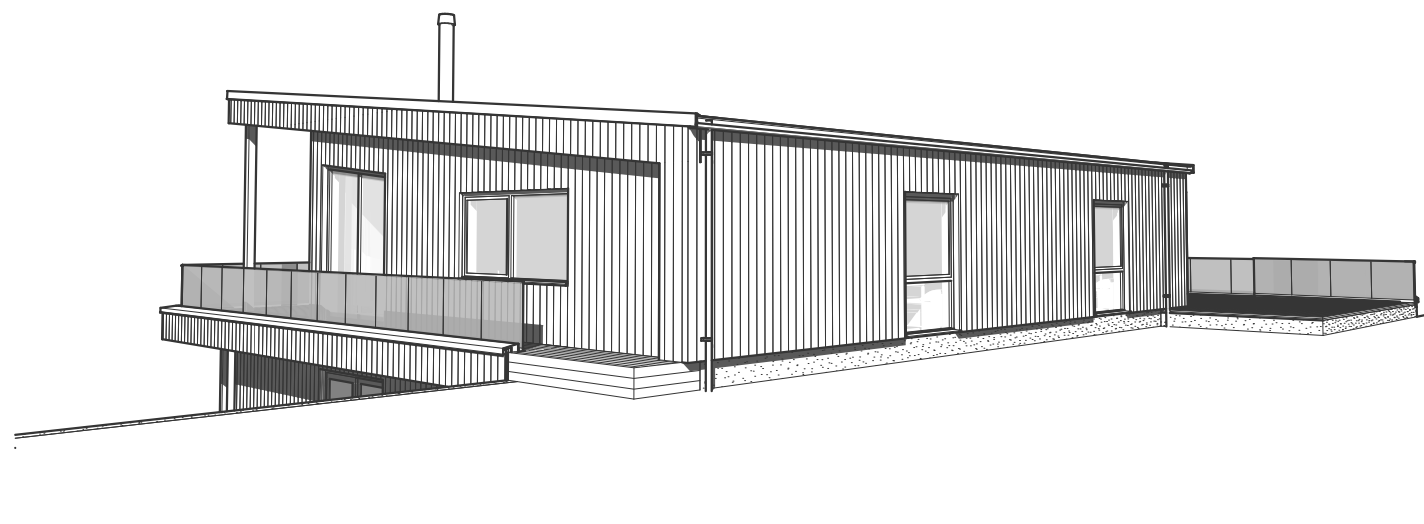


Tiltak: Enebolig m/leil

TEGNINGEN MÅ HVERKEN HELT ELLER DELVIS KOPIERES ELLER BENYTTES VED TILTAK SOM VESTLANDSHUS IKKE MEDVIRKER I

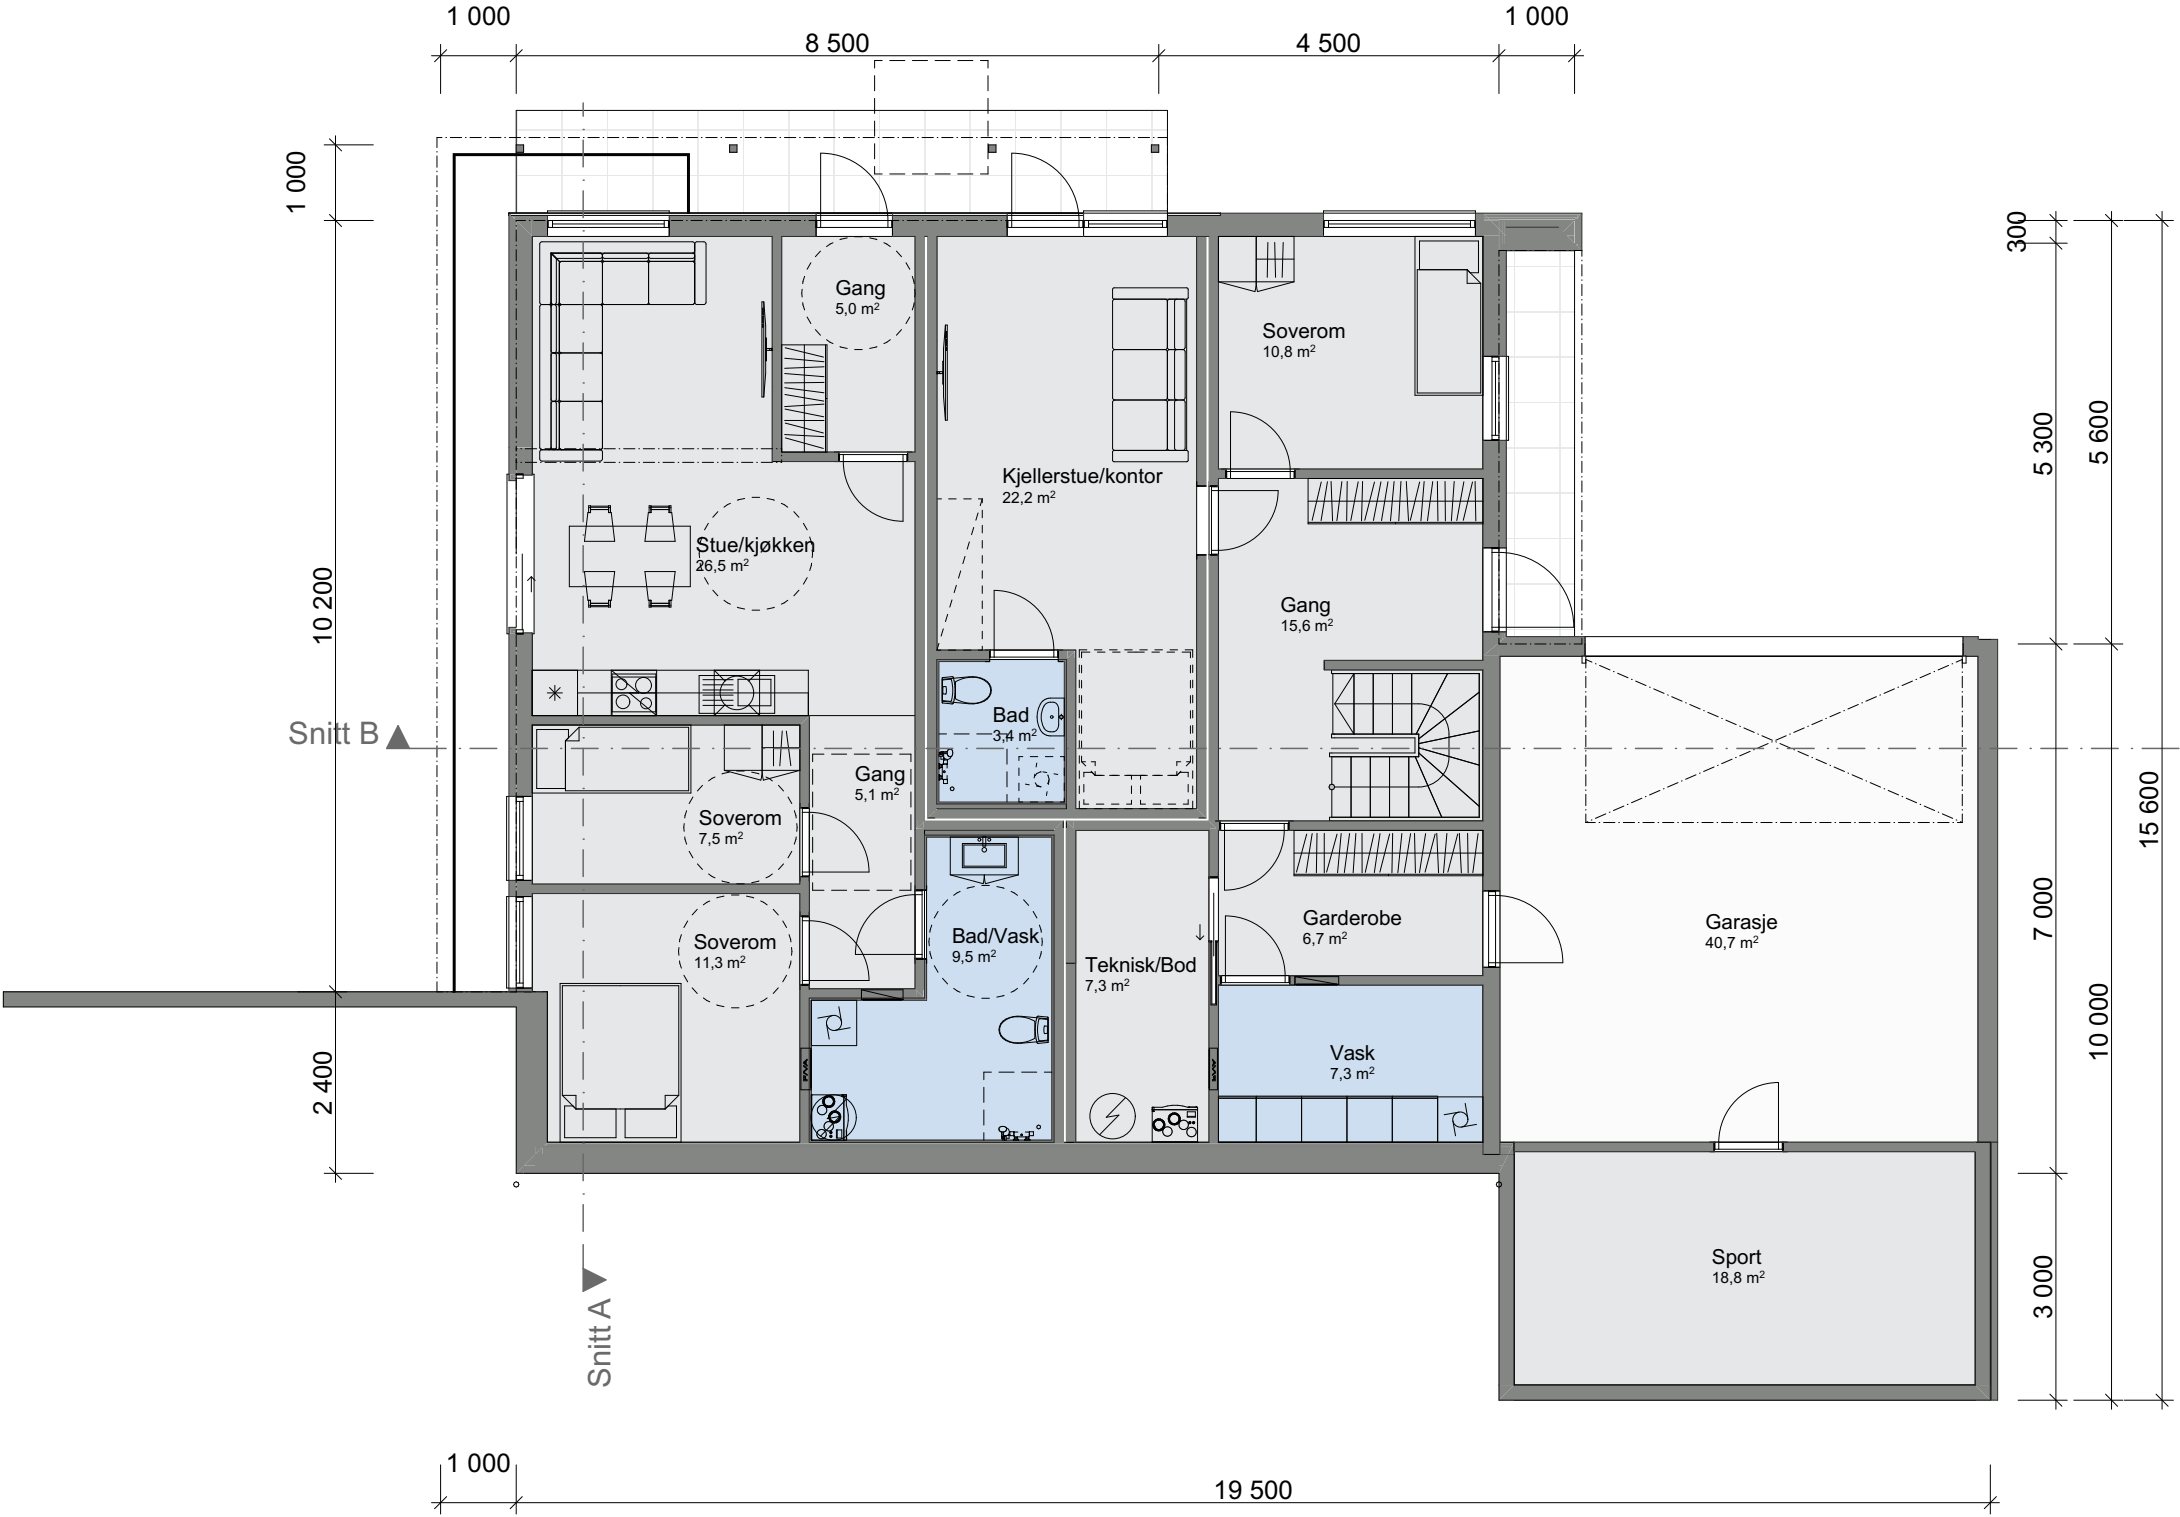

Tiltak: Enebolig m/leil

TEGNINGEN MÅ HVERKEN HELT ELLER DELVIS KOPIERES ELLER BENYTTES VED TILTAK SOM VESTLANDSHUS IKKE MEDVIRKER I

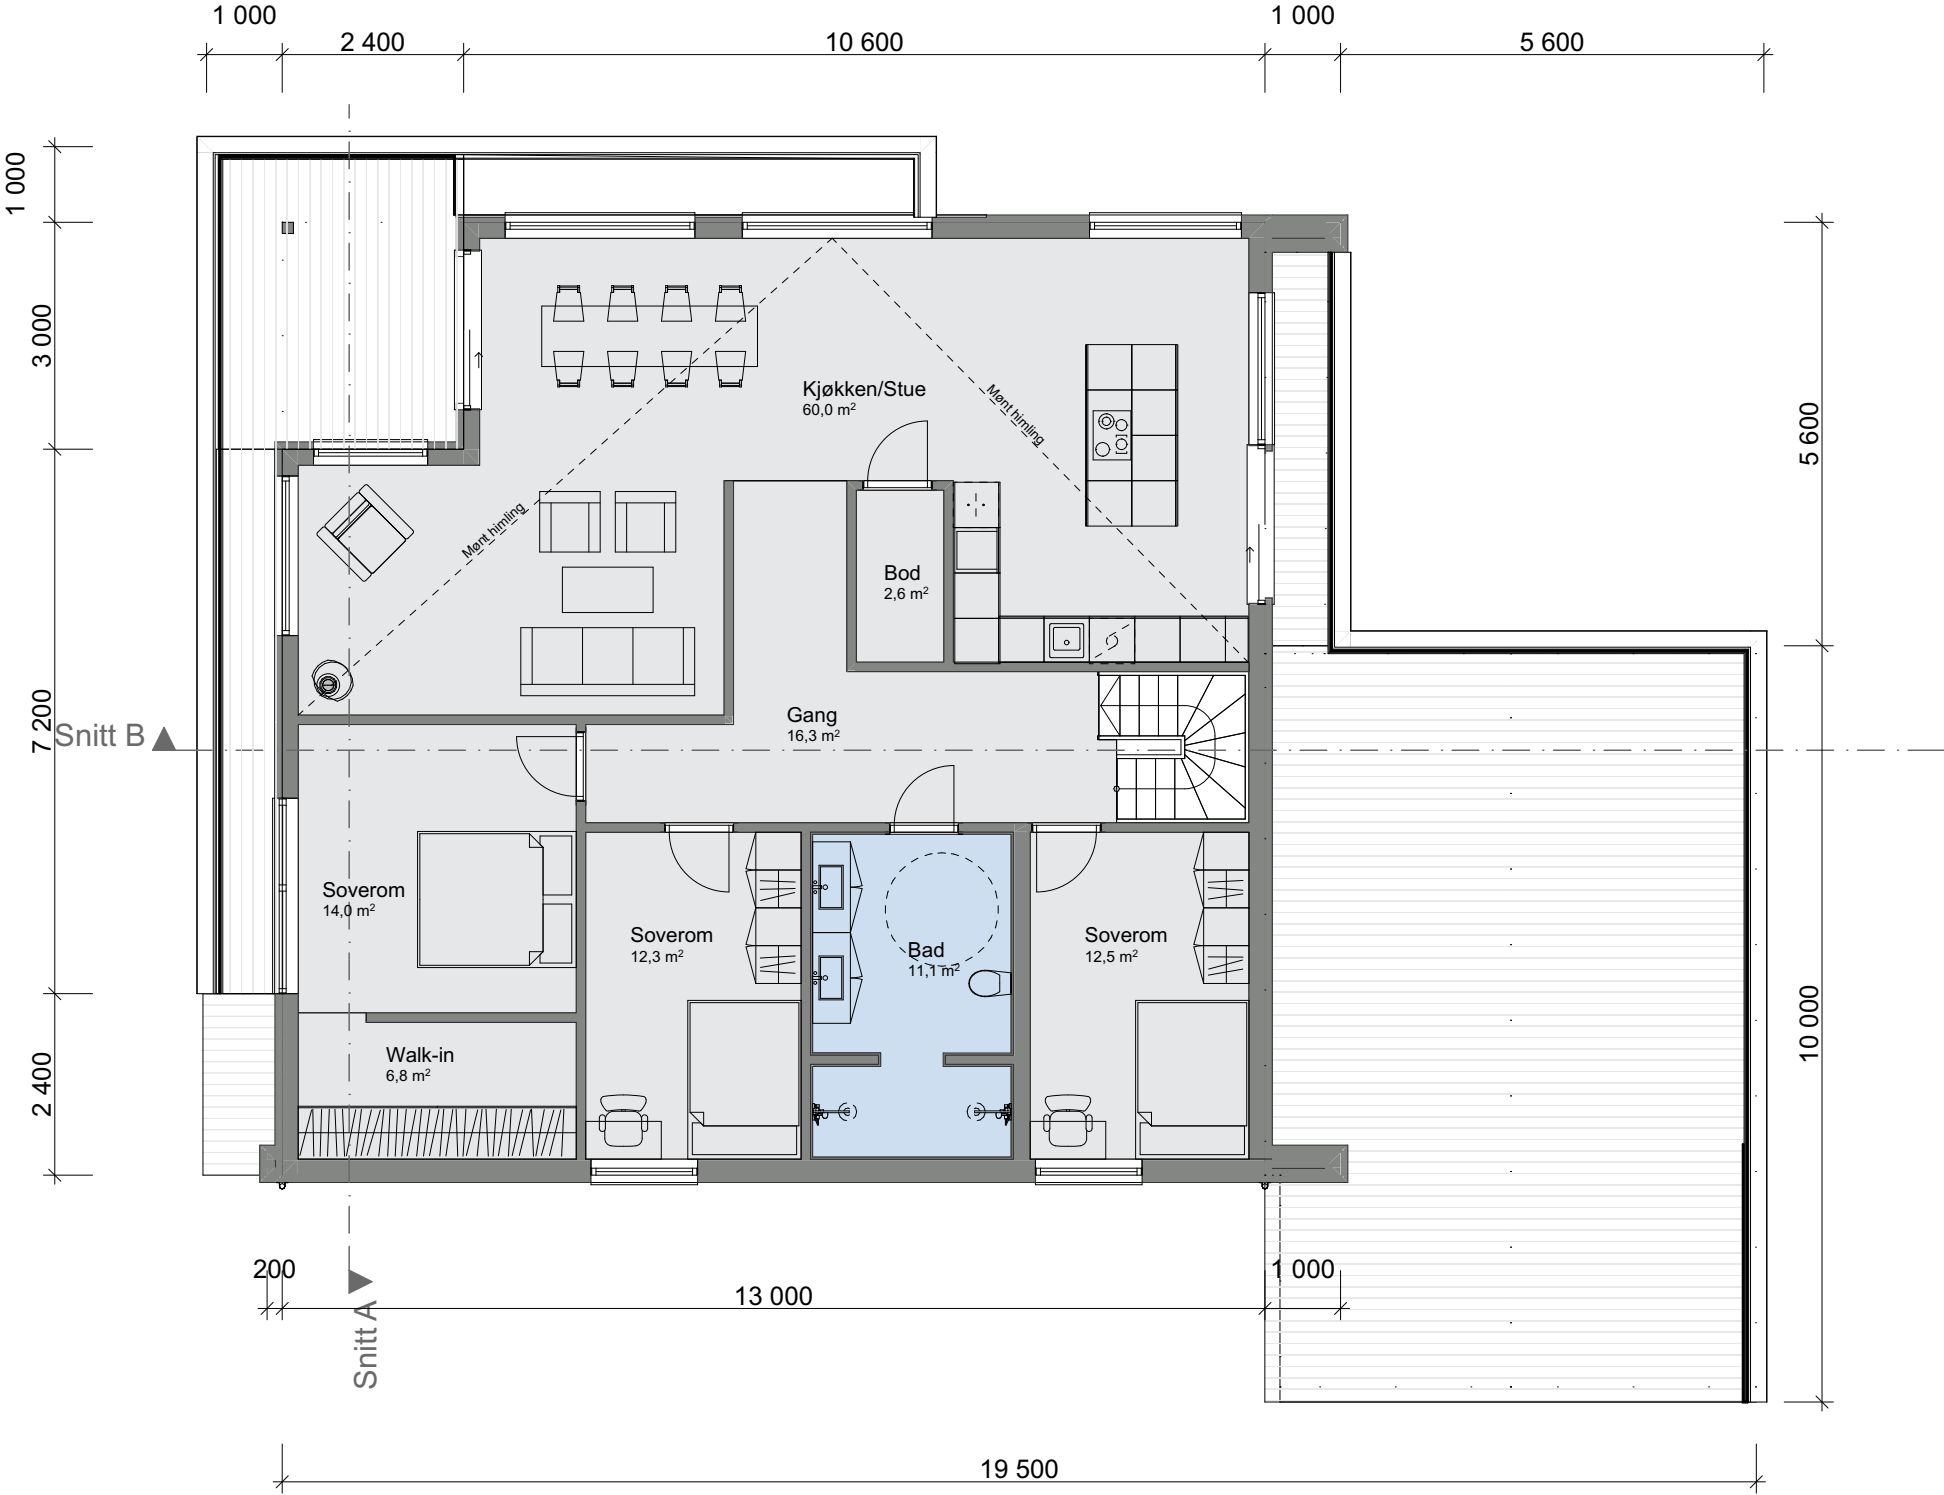

Tiltak: Enebolig m/leil

TEGNINGEN MÅ HVERKEN HELT ELLER DELVIS KOPIERES ELLER BENYTTES VED TILTAK SOM VESTLANDSHUS IKKE MEDVIRKER I

