
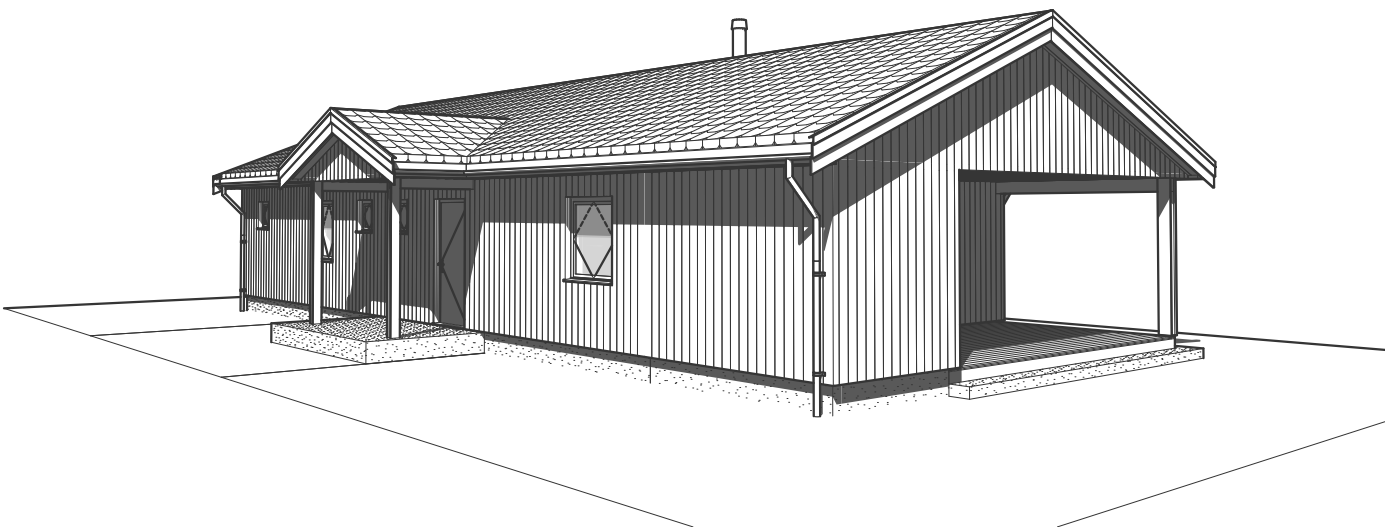
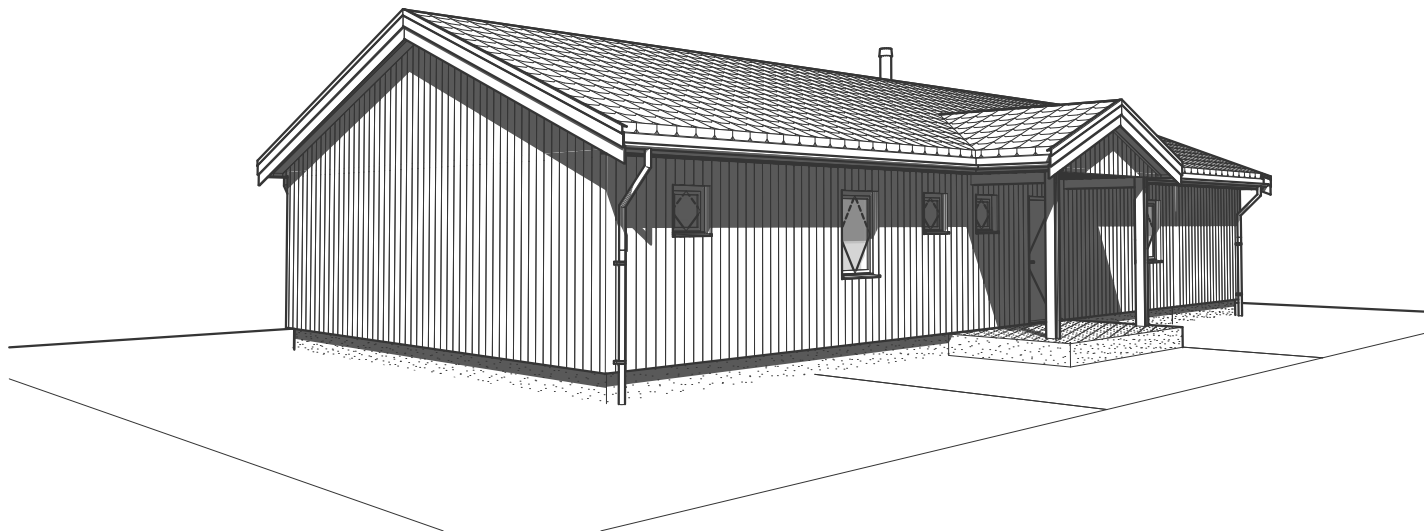
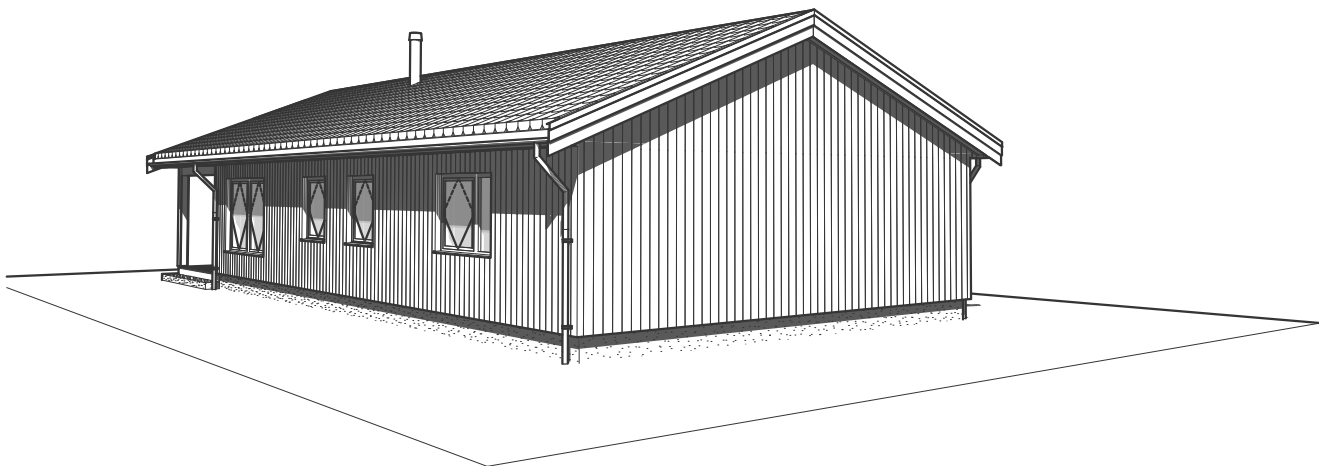


Tiltakshaver: Frode og Mette Mathisen

TEGNINGEN MÅ HVERKEN HELT ELLER DELVIS KOPIERES ELLER BENYTTES VED TILTAK SOM VESTLANDSHUS IKKE MEDVIRKER I

Forslagstegninger

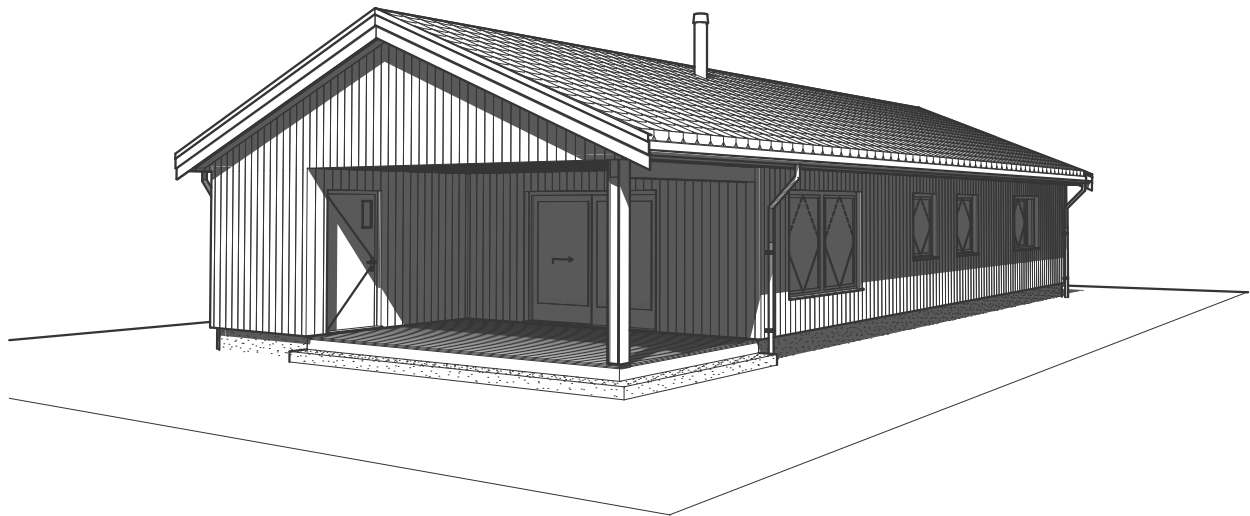

Prosjektnr.: 240150
Forhandler: Smarte Boliger AS
Fase : Forslagstegninger
Dato : 29.08.2024
Før søknadsarbeider igangsettes kontaktes VHA for ferdigstillelse




01	Byttet kjøkken/stue. Endringer planløsning og vinduer i fasade
Rev.	Beskrivelse

Tiltakshaver: Frode og Mette Mathisen

TEGNINGEN MÅ HVERKEN HELT ELLER DELVIS KOPIERES ELLER BENYTTES VED TILTAK SOM VESTLANDSHUS IKKE MEDVIRKER I

Forslagstegninger

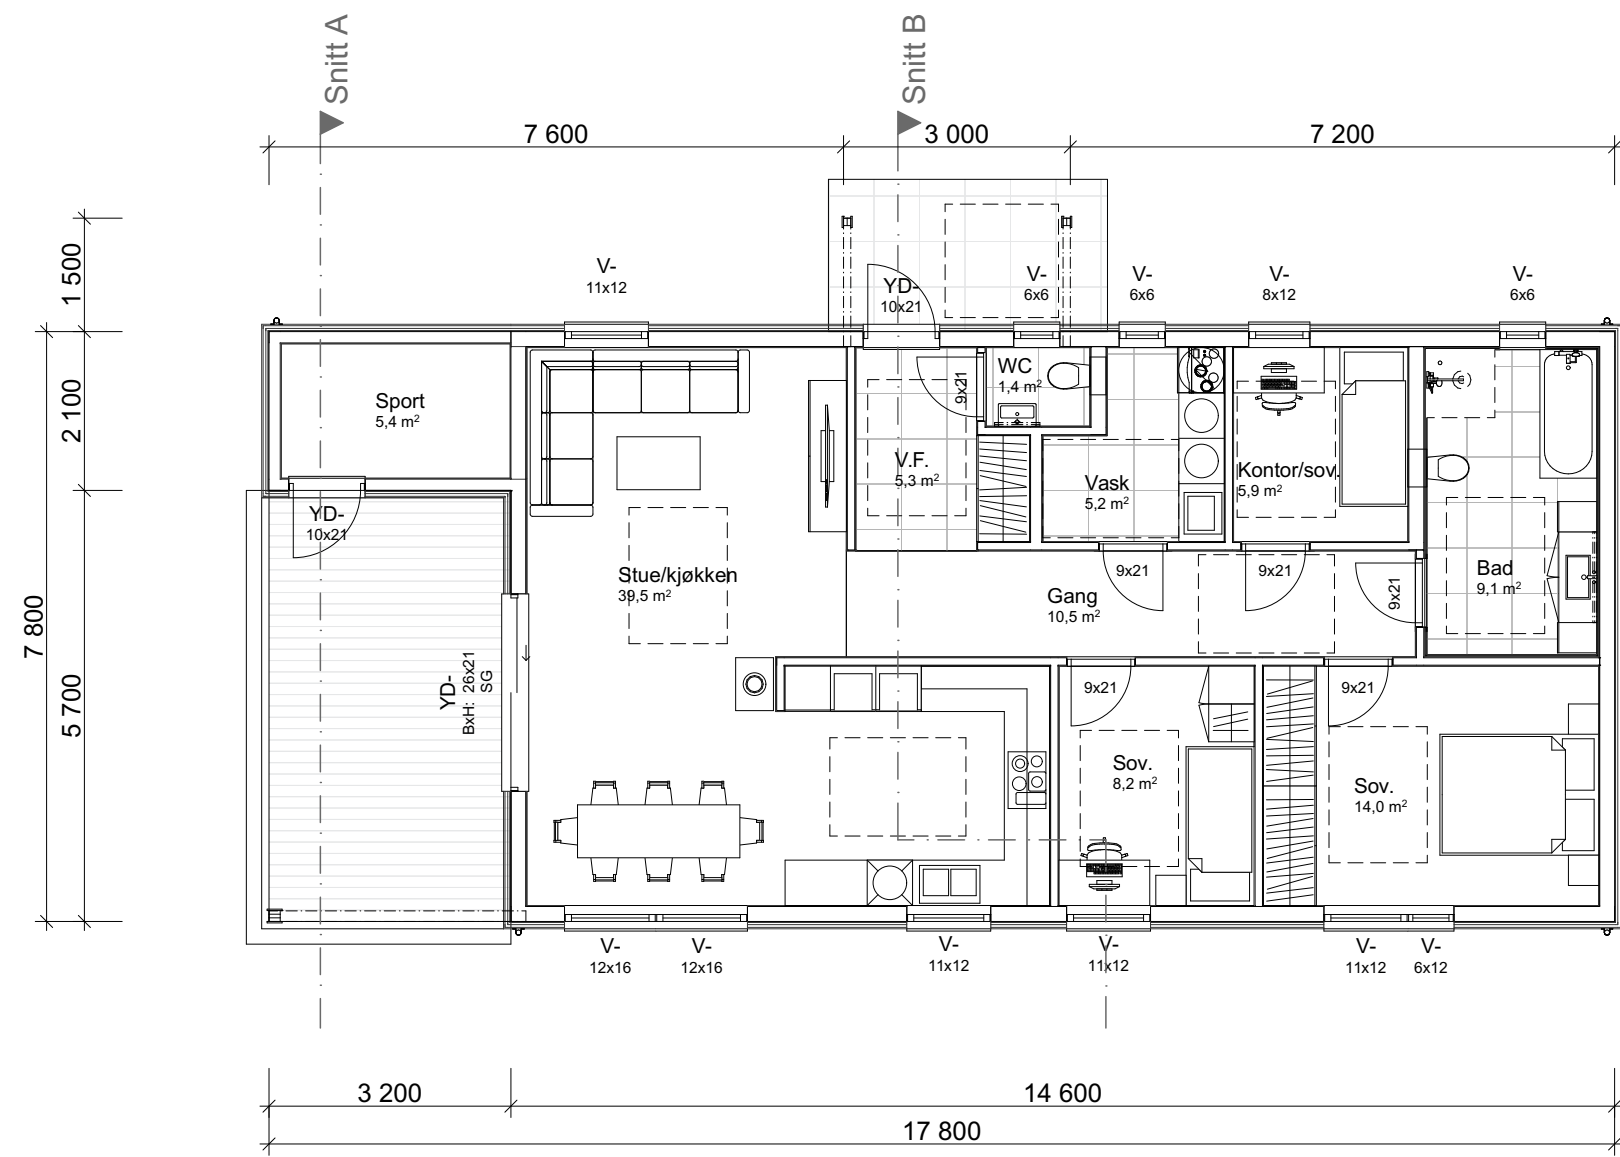

Arealberegninger iht. NS-3940:2012		
BRA		
	H-etg Sport	5,4
	H-etg OA	19,8
	H-etg	104,6
		129,8 m²
P-ROM		
	H-etg	104,6
		104,6 m²
BYA		
	Overbygd	21,6
	Bygningskropp	125,6
		147,2 m²

Prosjektnr.: 240150
Forhandler: Smarte Boliger AS
Fase : Forslagstegninger
Dato : 29.08.2024
Før søknadsarbeider igangsettes kontaktes VHA for ferdigstillelse



01	Byttet kjøkken/stue. Endringer planløsning og vinduer i fasade
Rev.	Beskrivelse

TEGNINGEN MÅ HVERKEN HELT ELLER DELVIS KOPIERES ELLER BENYTTES VED TILTAK SOM VESTLANDSHUS IKKE MEDVIRKER I



01	Byttet kjøkken/stue. Endringer planløsning og vinduer i fasade
Rev.	Beskrivelse