

Tiltak: Enebolig m/garasje

TEGNINGEN MÅ HVERKEN HELT ELLER DELVIS KOPIERES ELLER BENYTTES VED TILTAK SOM VESTLANDSHUS IKKE MEDVIRKER I




Arealberegninger iht. NS-3940			Arealberegninger iht. NS-3940		
Arealberegninger iht. NS-3940:2023			BRA		
BRA-i				U.etg	182,3
	H.etg	142,8		OA - U.etg	5,7
		142,8 m²		OA - H.etg	11,2
Terrasse- og balkongareal				BRA H.etg	154,8
TBA					354,0 m²
	H.etg	19,8	BYA		
		19,8 m²		Overbygd areal	12,9
				BYA	211,4
					224,2 m²



Tiltak: Enebolig m/garasje

TEGNINGEN MÅ HVERKEN HELT ELLER DELVIS KOPIERES ELLER BENYTTES VED TILTAK SOM VESTLANDSHUS IKKE MEDVIRKER I

VESTLANDS HUS
Arkitekter

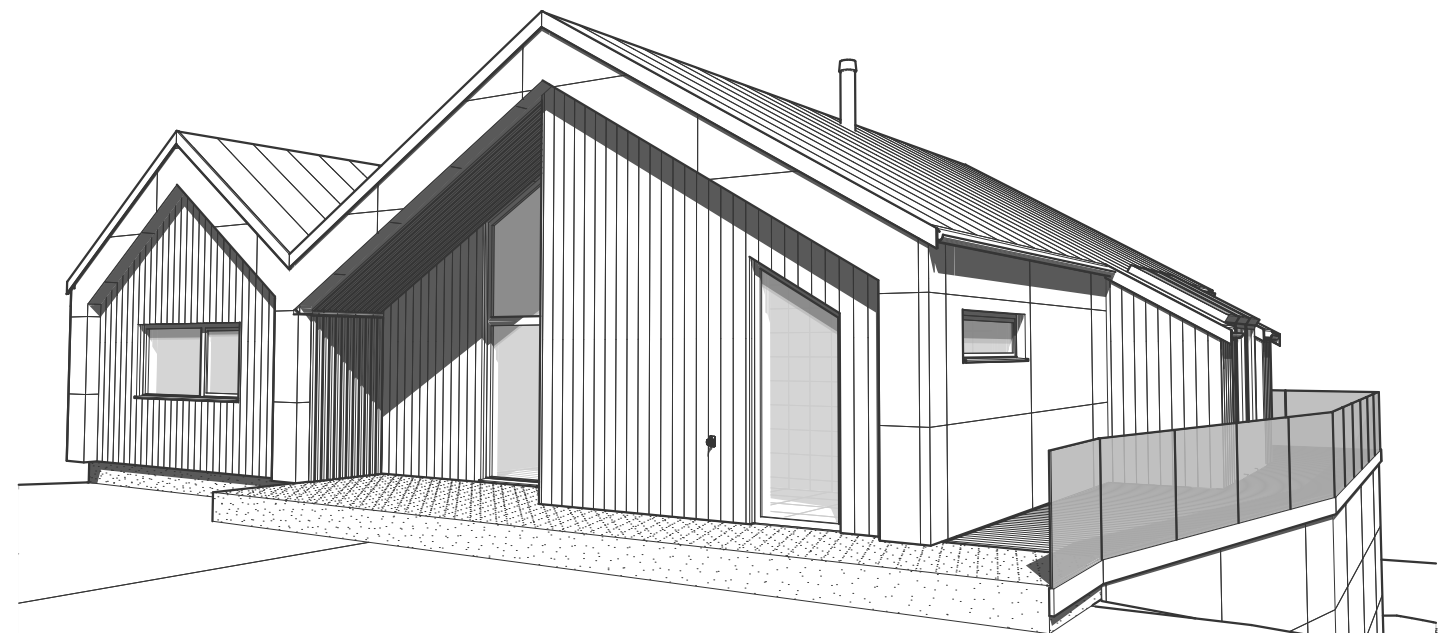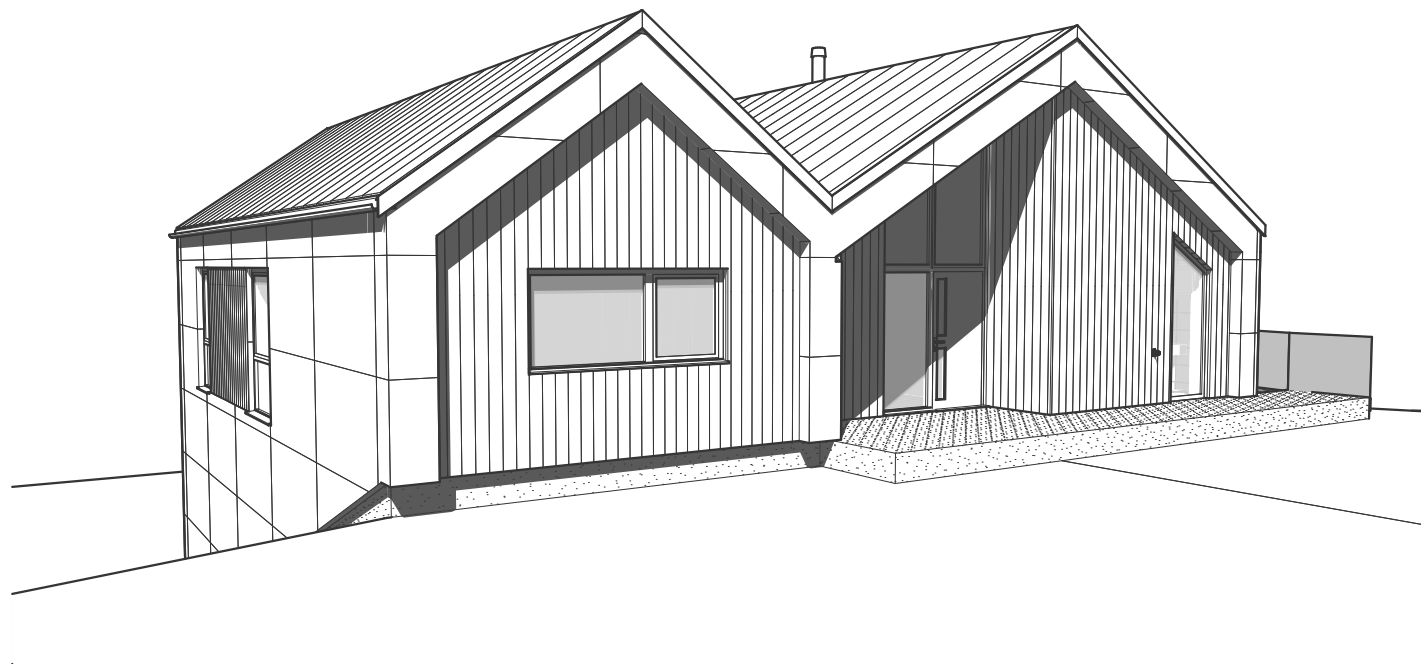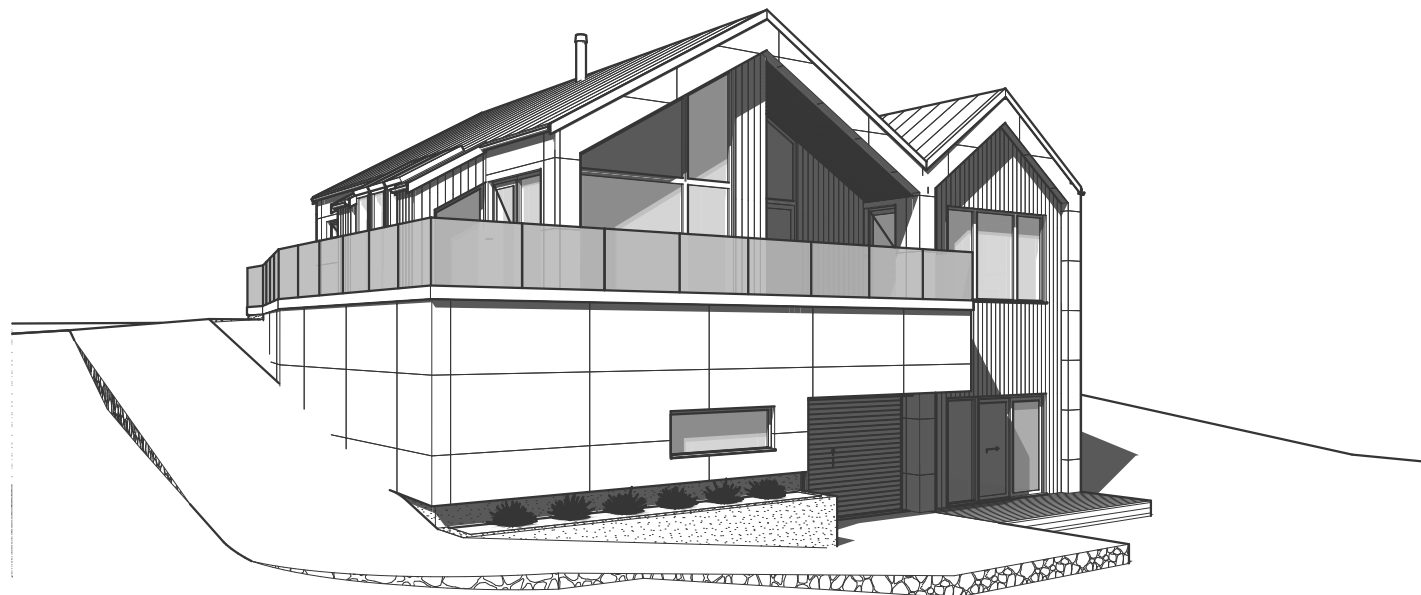


Før søknadsarbeider igangsettes kontaktes VHA for ferdigstillelse

Prosjektnr.: 250031
Forhandler: Gusterud Bygg AS
Tegningen har tidligere vært klargjort for søknad: Nei


Tiltak: Enebolig m/garasje

TEGNINGEN MÅ HVERKEN HELT ELLER DELVIS KOPIERES ELLER BENYTTES VED TILTAK SOM VESTLANDSHUS IKKE MEDVIRKER I

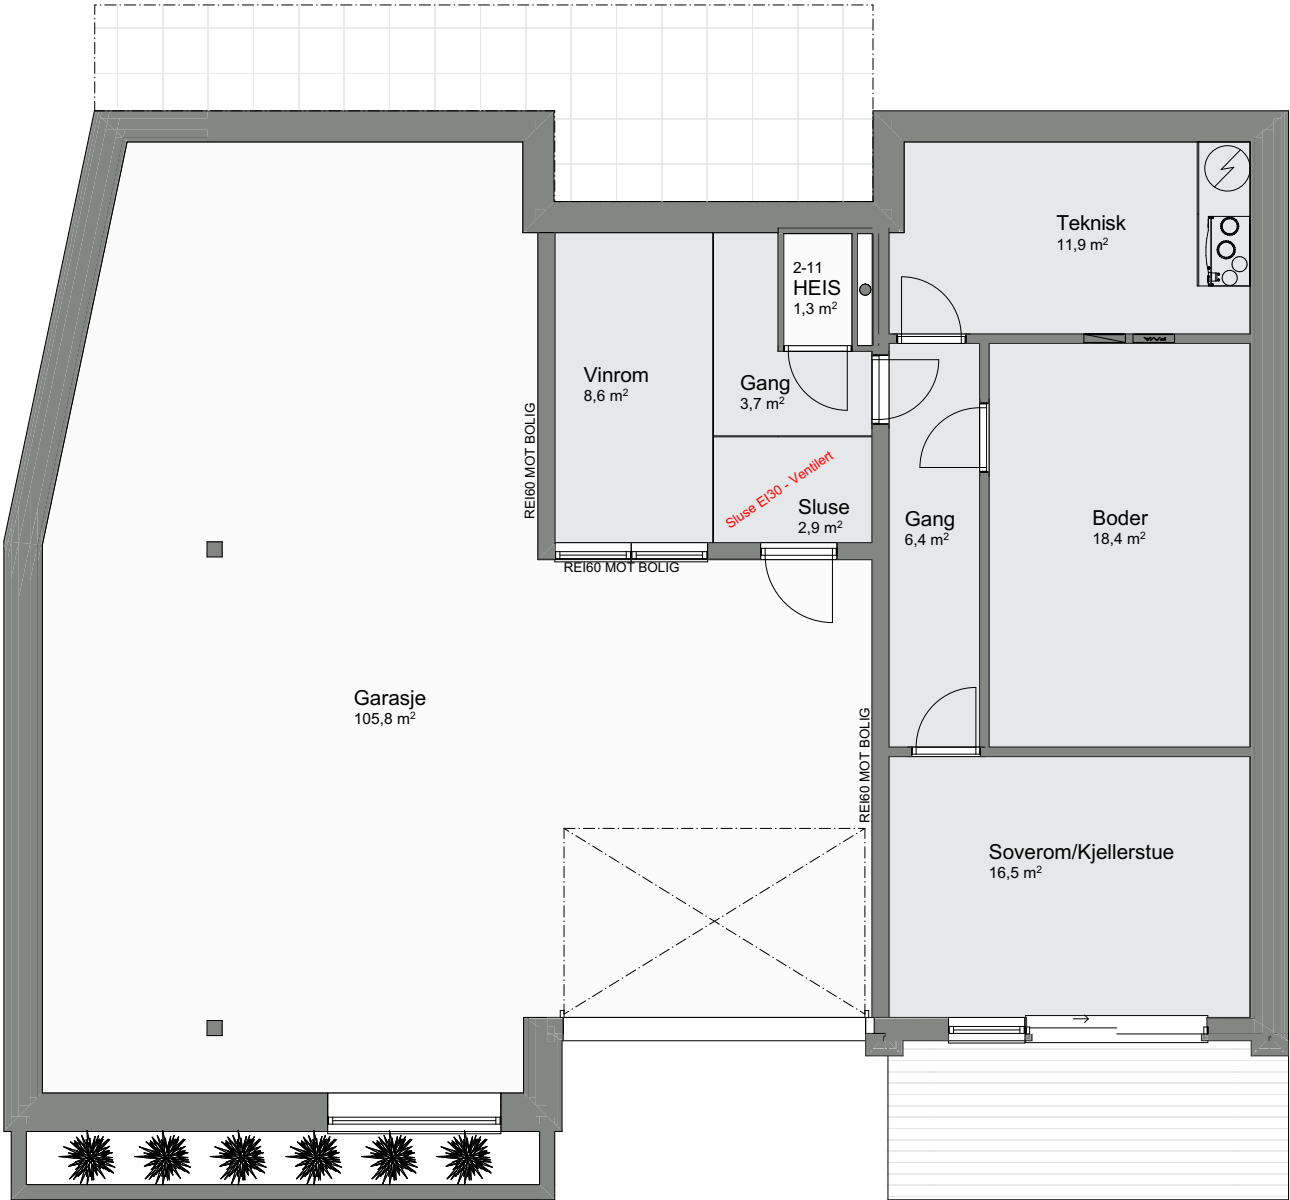

Tiltak: Enebolig m/garasje

TEGNINGEN MÅ HVERKEN HELT ELLER DELVIS KOPIERES ELLER BENYTTES VED TILTAK SOM VESTLANDSHUS IKKE MEDVIRKER I

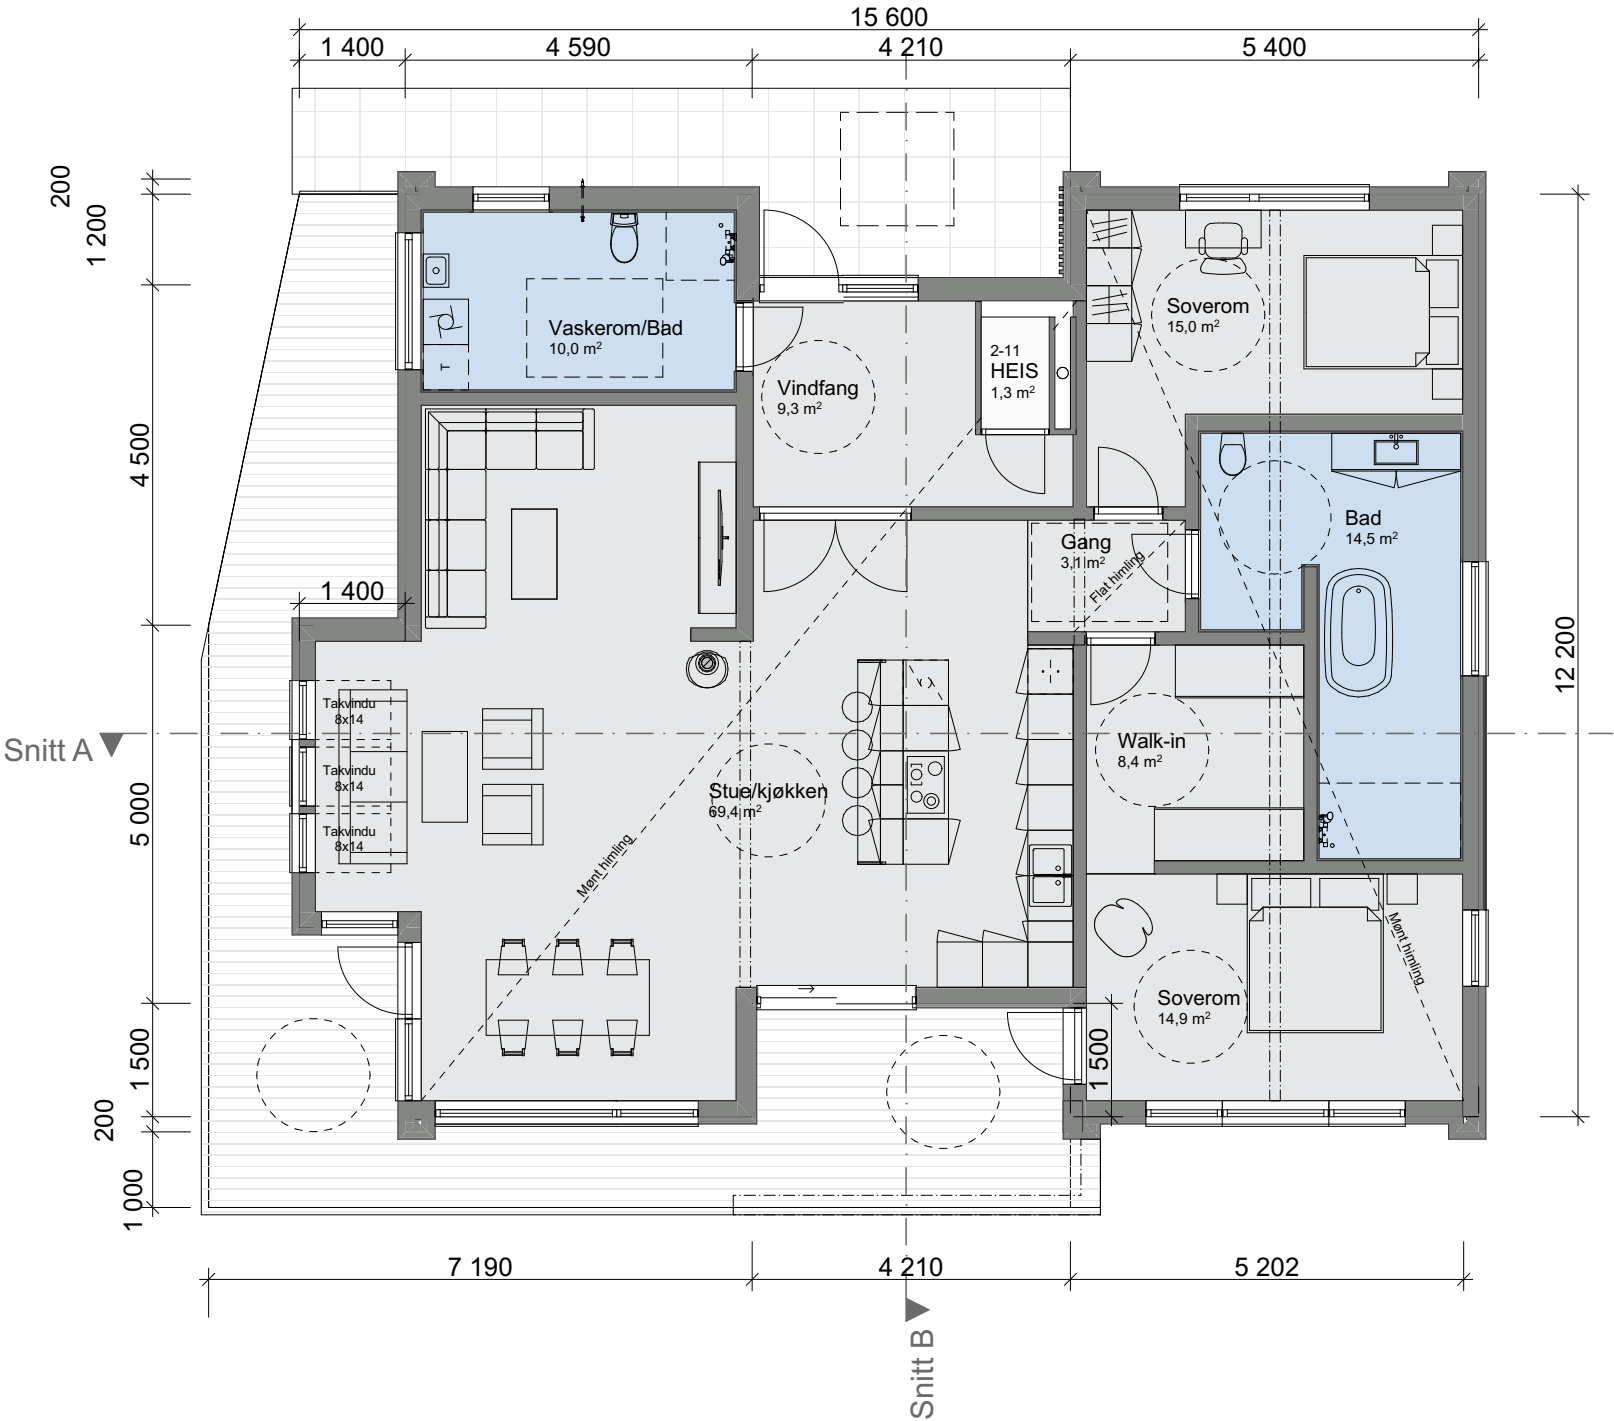

Tiltak: Enebolig m/garasje

TEGNINGEN MÅ HVERKEN HELT ELLER DELVIS KOPIERES ELLER BENYTTES VED TILTAK SOM VESTLANDSHUS IKKE MEDVIRKER I

