
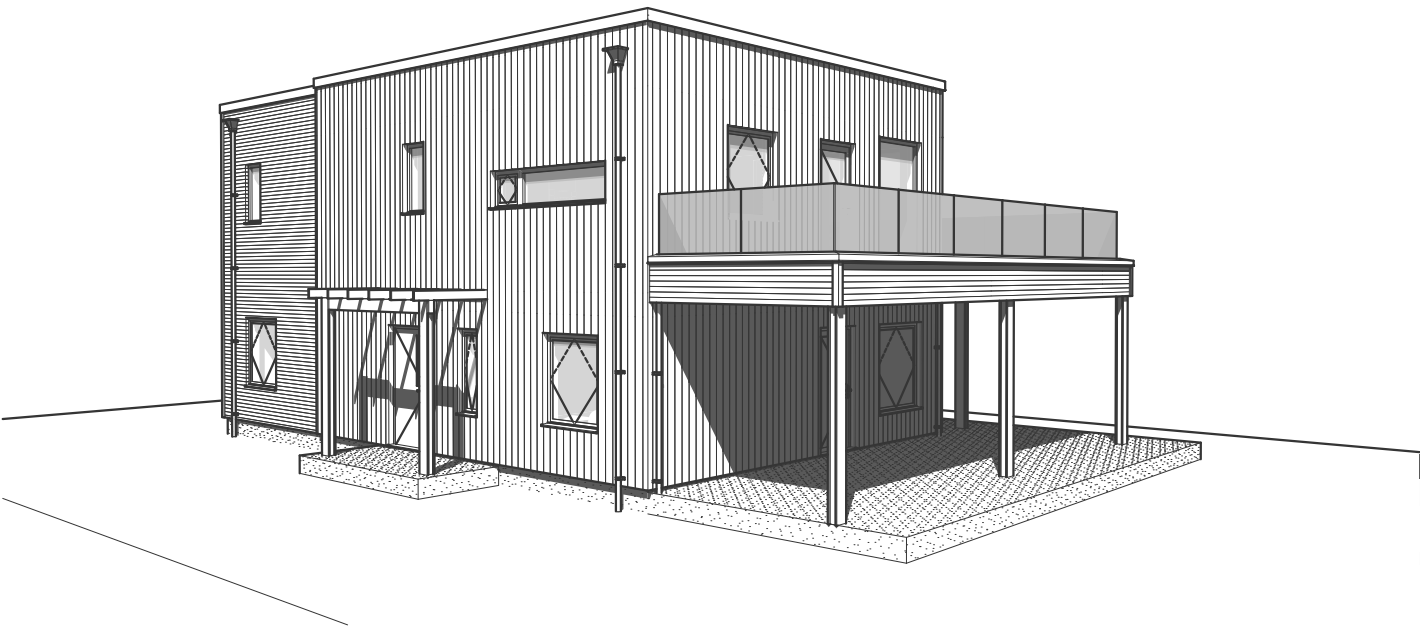


Tiltakshaver: Roar Johansen

Forslagstegninger

TEGNINGEN MÅ HVERKEN HELT ELLER DELVIS KOPIERES ELLER BENYTTES VED TILTAK SOM VESTLANDSHUS IKKE MEDVIRKER I

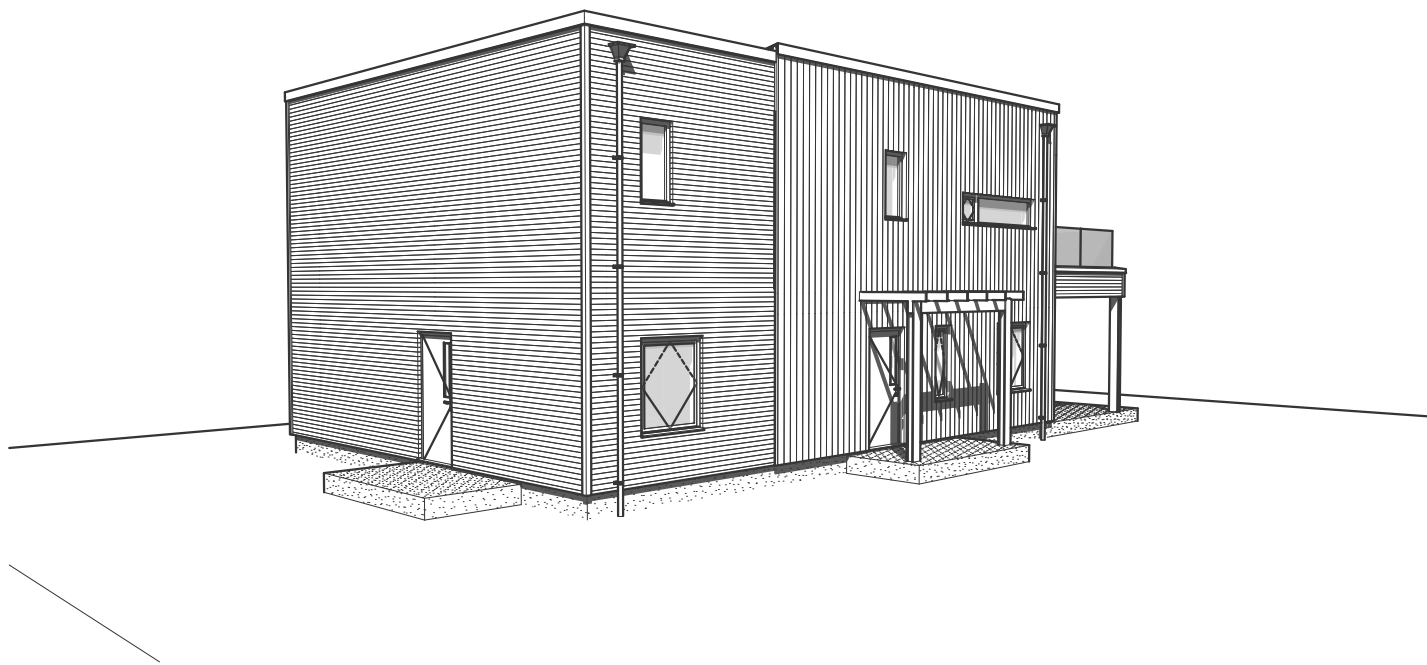

Prosjektnr.: 250044  
Forhandler: Smarte Boliger Buskerud AS  
Fase : Forslagstegninger  
Dato : 01.04.2025  
Før søknadsarbeider igangsettes kontaktes VHA for ferdigstillelse




|      |             |
|------|-------------|
|      |             |
|      |             |
|      |             |
|      |             |
| Rev. | Beskrivelse |

Tiltakshaver: Roar Johansen

TEGNINGEN MÅ HVERKEN HELT ELLER DELVIS KOPIERES ELLER BENYTTES VED TILTAK SOM VESTLANDSHUS IKKE MEDVIRKER I

Forslagstegninger

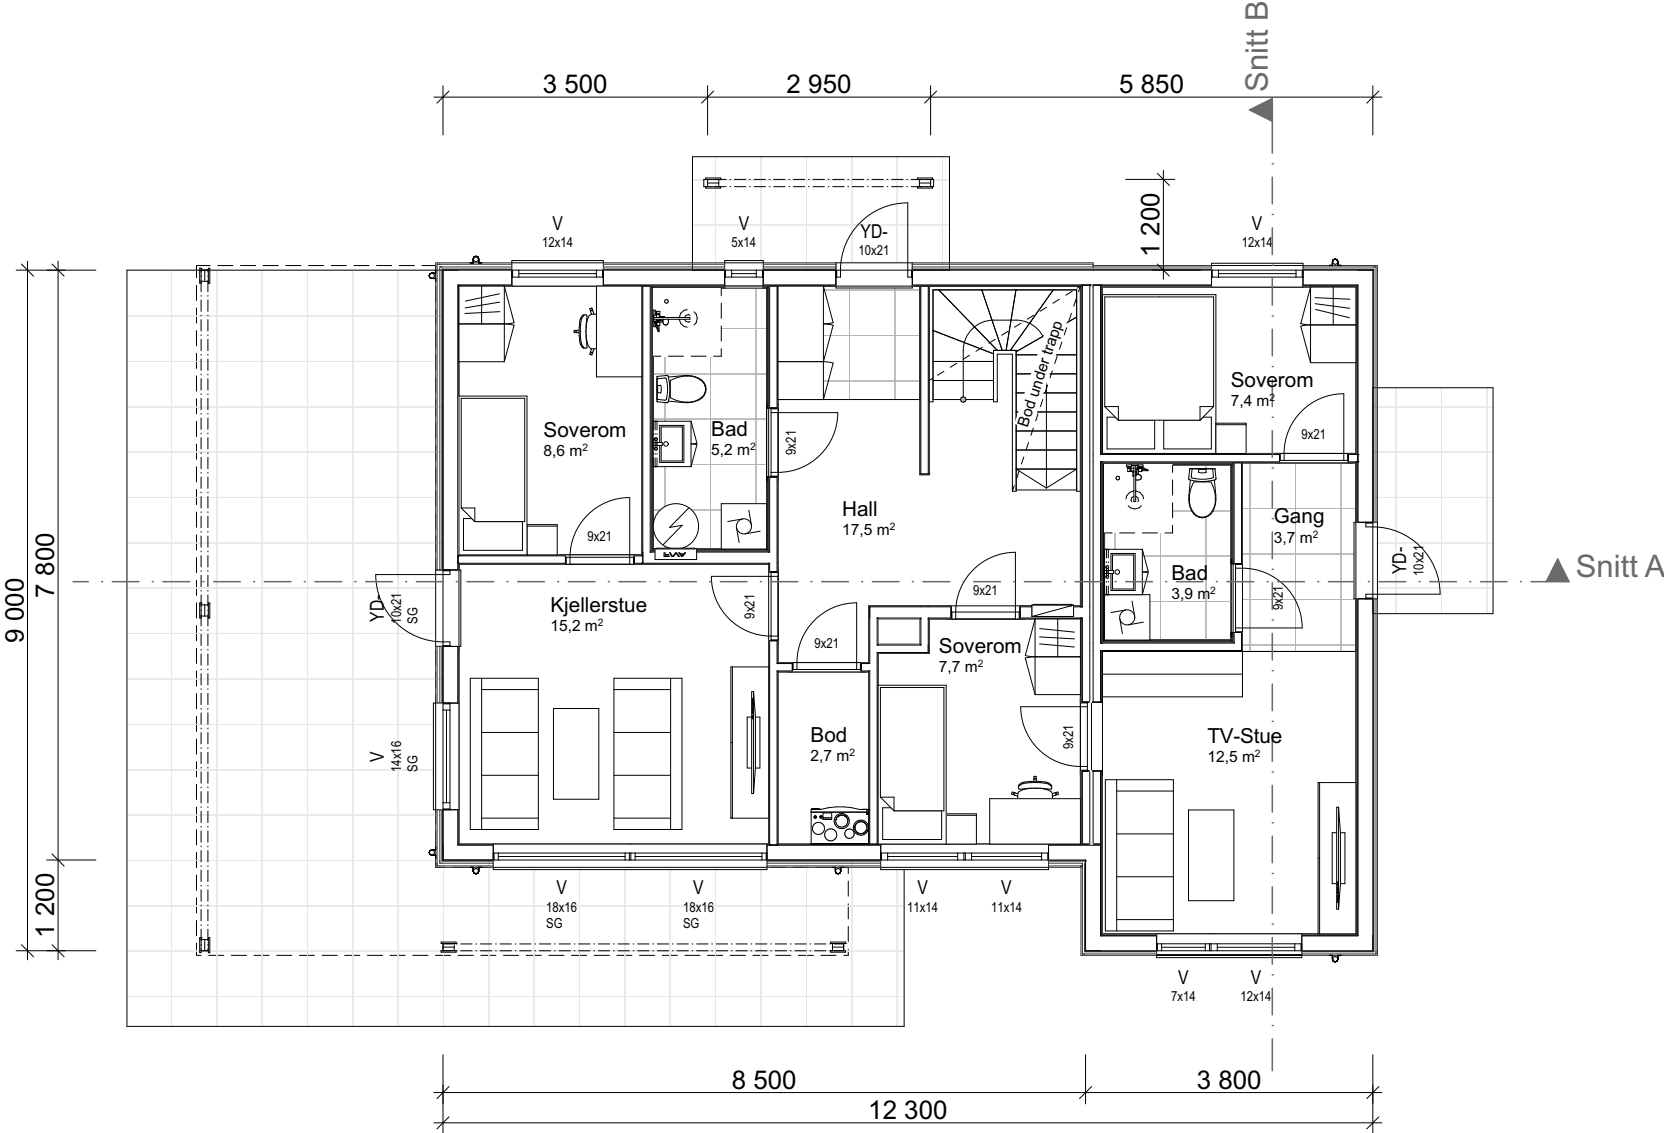

Grunnet utv. nedløp fra kompakttak, er ikke VH Arkitekter ansvarlig for  
ansvarsområdet bygningsfysikk.  
Smarte Boliger Buskerud AS tar på seg dette ansvaret. Dette vil bli  
beskrevet i gjennomføringsplan.

Prosjektnr.: 250044  
Forhandler: **Smarte Boliger Buskerud AS**  
Fase : Forslagstegninger  
Dato : 01.04.2025  
Før søknadsarbeider igangsettes kontaktes VHA for ferdigstillelse




| Arealberegninger iht. NS-3940:2012 |               |          |
|------------------------------------|---------------|----------|
| BRA                                |               |          |
|                                    | H-etg OA      | 31,6     |
|                                    | H-etg         | 91,5     |
|                                    | 2-Etg         | 91,7     |
|                                    |               | 214,8 m² |
| P-ROM                              |               |          |
|                                    | H-etg         | 88,0     |
|                                    | 2-Etg         | 83,2     |
|                                    |               | 171,2 m² |
| BYA                                |               |          |
|                                    | Overbygd      | 35,2     |
|                                    | Bygningskropp | 104,0    |
|                                    |               | 139,2 m² |

|      |             |
|------|-------------|
|      |             |
|      |             |
|      |             |
|      |             |
| Rev. | Beskrivelse |

Tiltakshaver: Roar Johansen

TEGNINGEN MÅ HVERKEN HELT ELLER DELVIS KOPIERES ELLER BENYTTES VED TILTAK SOM VESTLANDSHUS IKKE MEDVIRKER I

Forslagstegninger

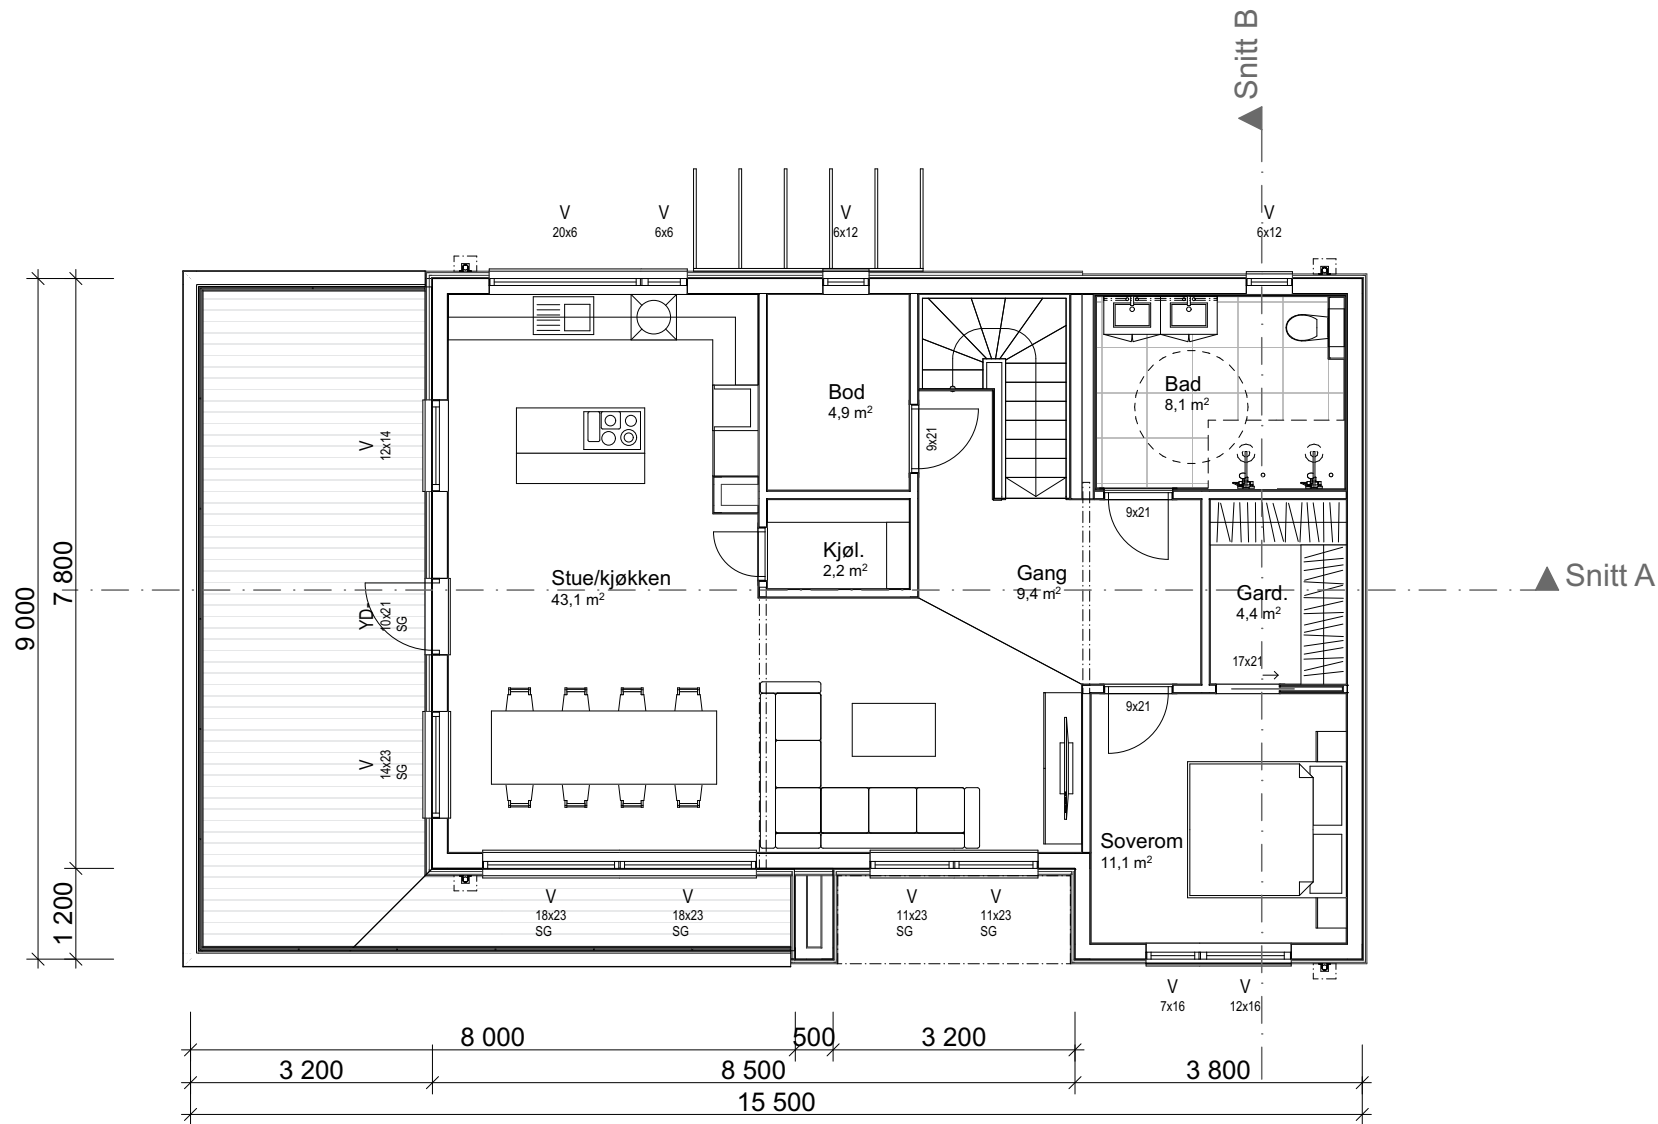

Grunnet utv. nedløp fra kompakttak, er ikke VH Arkitekter ansvarlig for  
ansvarsområdet bygningsfysikk.  
Smarte Boliger Buskerud AS tar på seg dette ansvaret. Dette vil bli  
beskrevet i gjennomføringsplan.

Prosjektnr.: 250044  
Forhandler: **Smarte Boliger Buskerud AS**  
Fase : Forslagstegninger  
Dato : 01.04.2025  
Før søknadsarbeider igangsettes kontaktes VHA for ferdigstillelse





|      |             |
|------|-------------|
|      |             |
|      |             |
|      |             |
|      |             |
| Rev. | Beskrivelse |

# Tiltakshaver: Roar Johansen

# Forslagstegninger

TEGNINGEN MÅ HVERKEN HELT ELLER DELVIS KOPIERES ELLER BENYTTES VED TILTAK SOM VESTLANDSHUS IKKE MEDVIRKER I

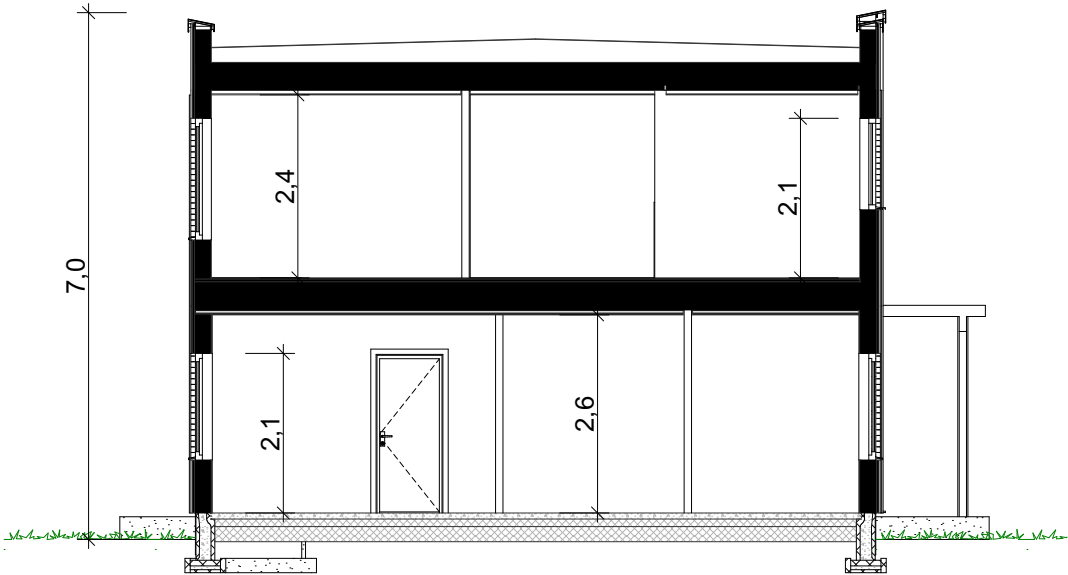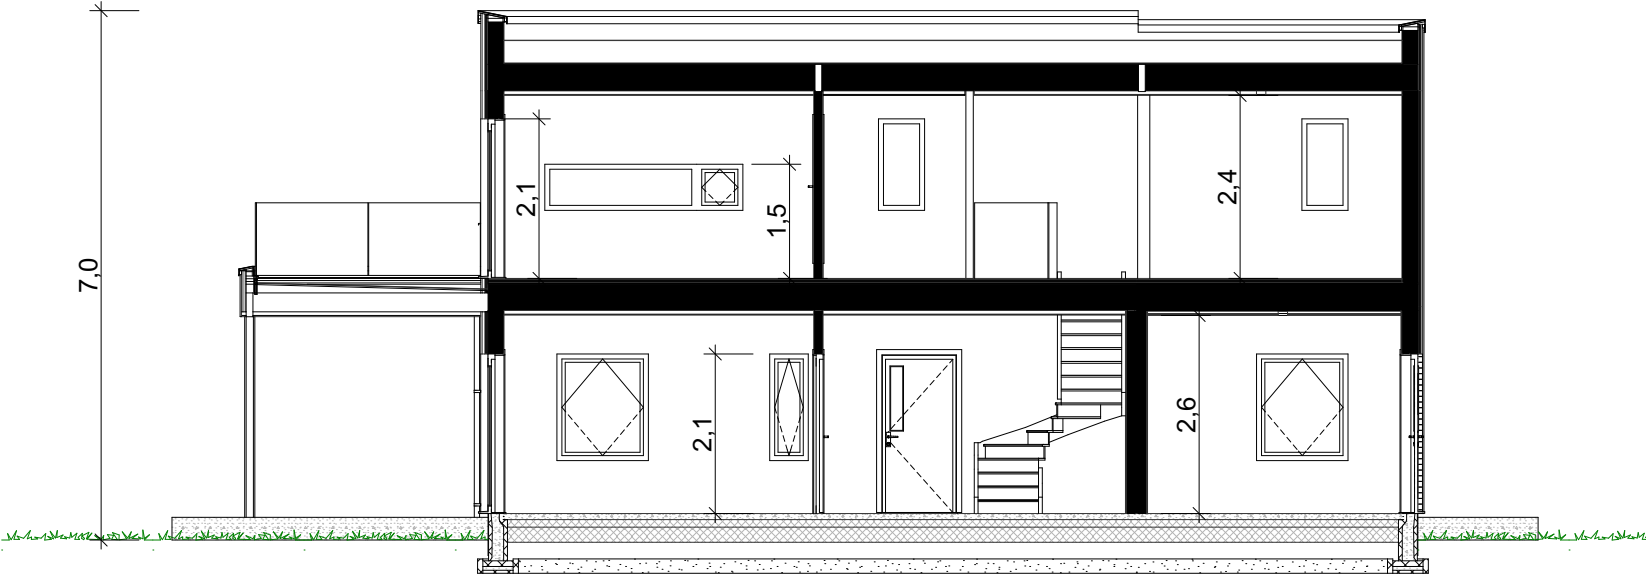

Grunnet utv. nedløp fra kompakttak, er ikke VH Arkitekter ansvarlig for  
ansvarsområdet bygningsfysikk.  
Smarte Boliger Buskerud AS tar på seg dette ansvaret. Dette vil bli  
beskrevet i gjennomføringsplan.

Prosjektnr.: **250044**  
Forhandler: **Smarte Boliger Buskerud AS**  
Fase : Forslagstegninger  
Dato : 01.04.2025  
Før søknadsarbeider igangsettes kontaktes VHA for ferdigstillelse



|      |             |
|------|-------------|
|      |             |
|      |             |
|      |             |
|      |             |
| Rev. | Beskrivelse |