

Tiltak: Fritidsbolig

TEGNINGEN MÅ HVERKEN HELT ELLER DELVIS KOPIERES ELLER BENYTTES VED TILTAK SOM VESTLANDSHUS IKKE MEDVIRKER I


VESTLANDS HUS
Arkitekter

Arealberegninger iht. NS-3940:2012		
BRA		
	H.etg - OA	1,4
	H.etg - Bod	1,7
	H.etg	40,6
		43,7 m²
BYA		
	Overbygd areal	1,6
	Fasadeliv	48,8
		50,4 m²







Før søknadsarbeider igangsettes kontaktes VHA for ferdigstillelse

Prosjektnr.: **250048**
Forhandler: **Gusterud Bygg AS**
Tegningen har tidligere vært klargjort for søknad: **Nei**

Tiltak: Fritidsbolig

TEGNINGEN MÅ HVERKEN HELT ELLER DELVIS KOPIERES ELLER BENYTTES VED TILTAK SOM VESTLANDSHUS IKKE MEDVIRKER I

VESTLANDS HUS
Arkitekter

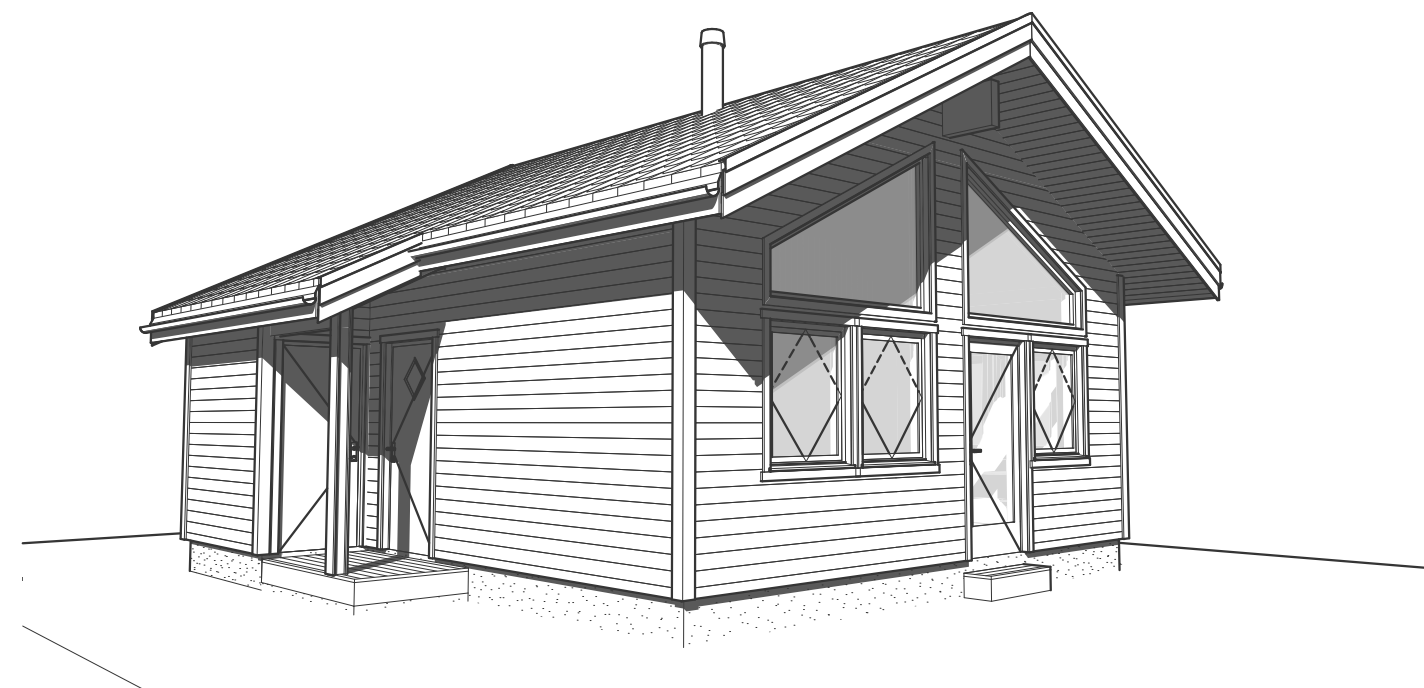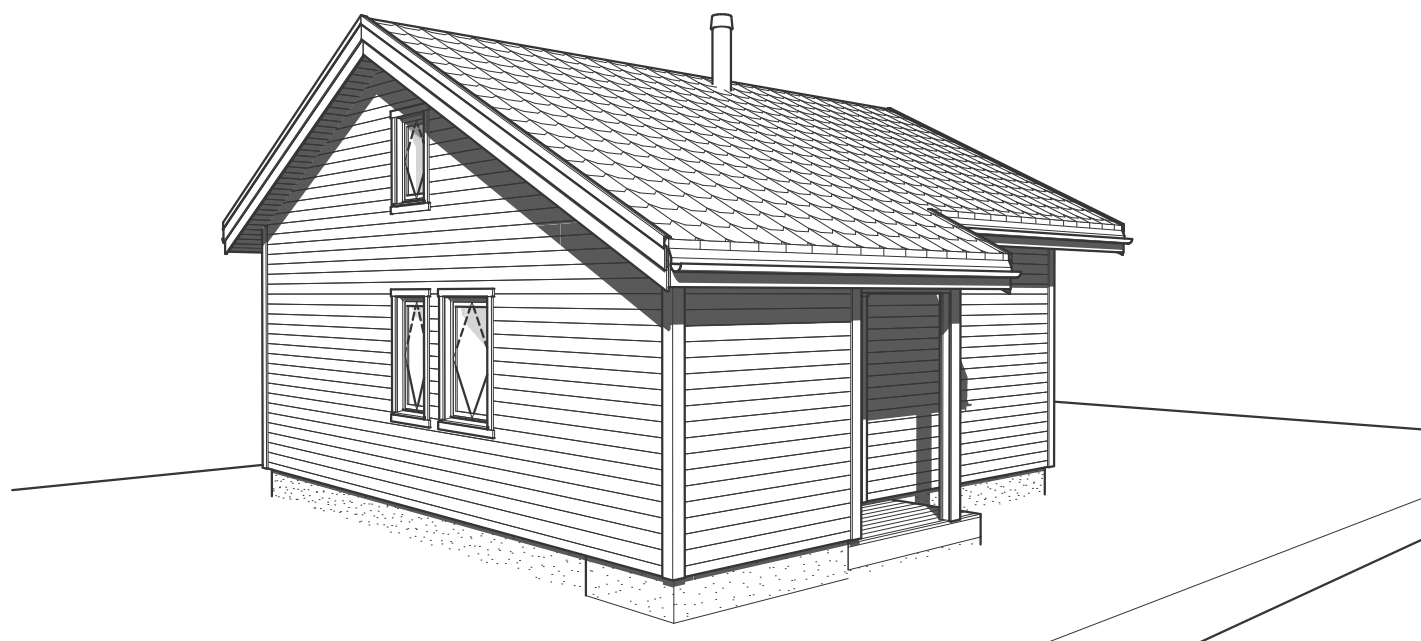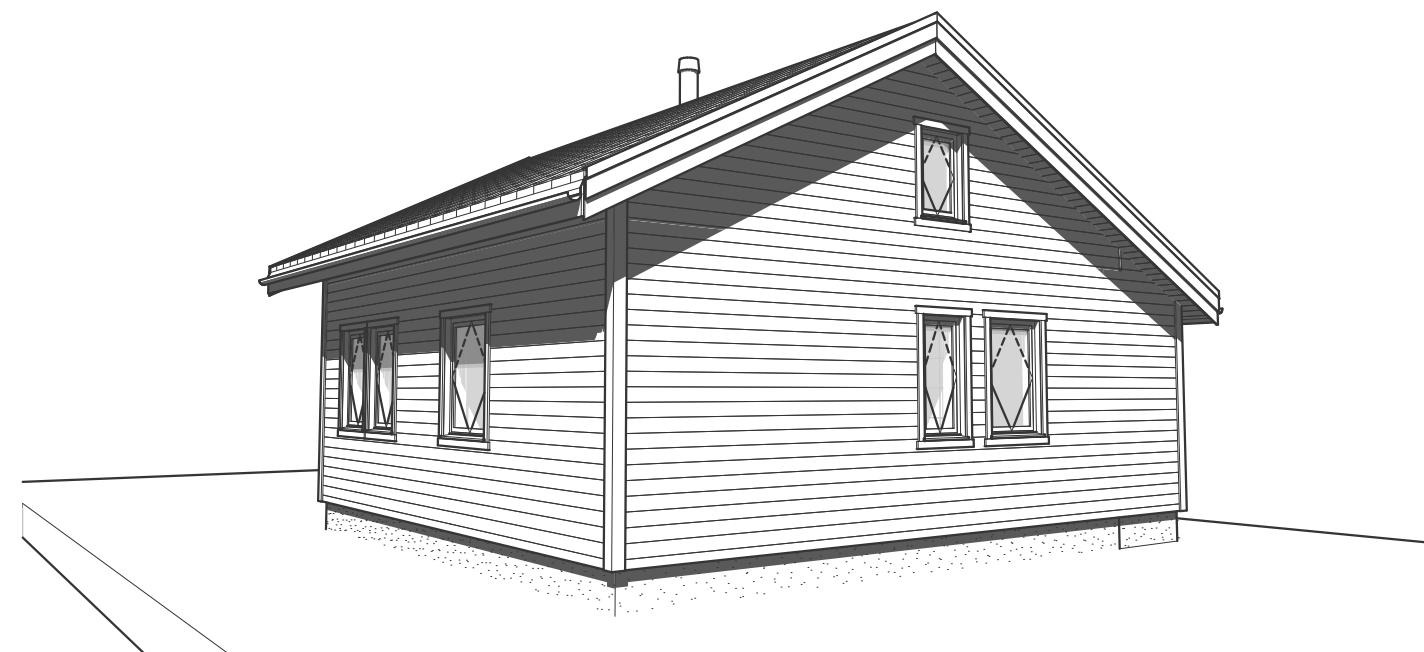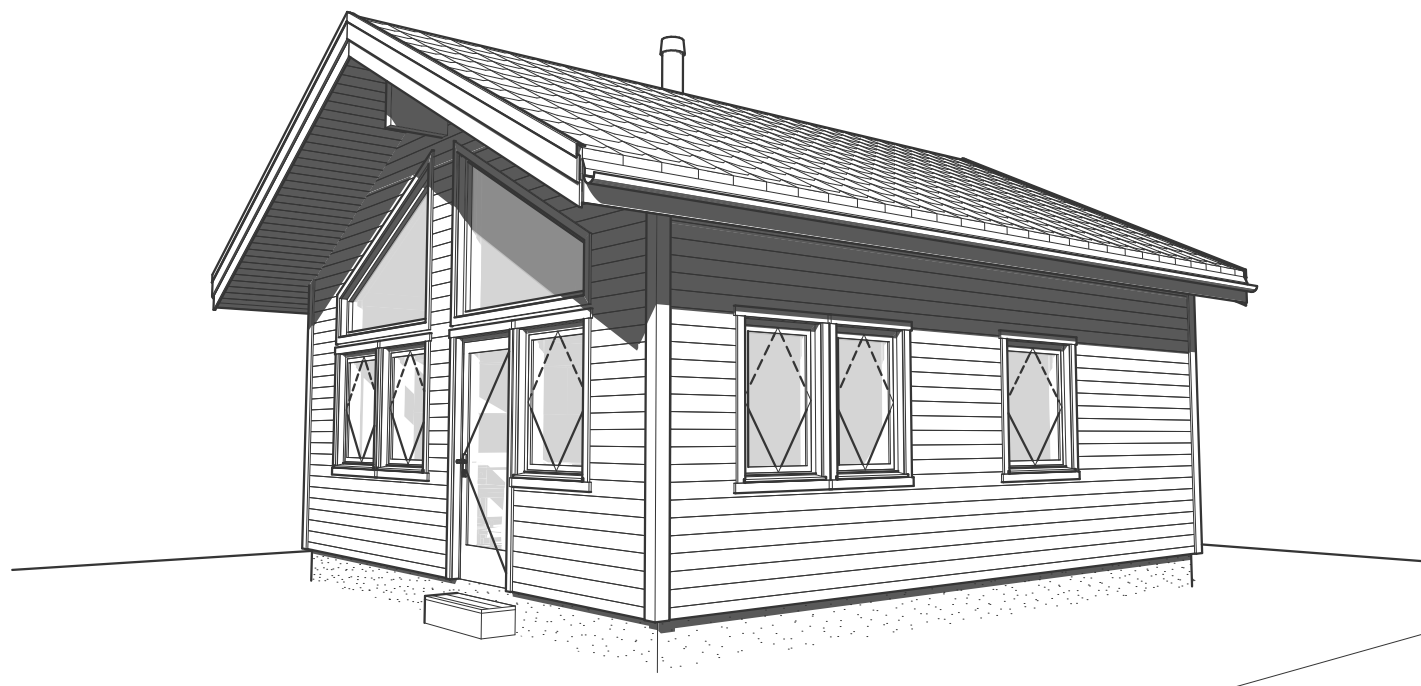


Før søknadsarbeider igangsettes kontaktes VHA for ferdigstillelse

Prosjektnr.: 250048
Forhandler: **Gusterud Bygg AS**
Tegningen har tidligere vært klargjort for søknad: **Nei**


Tiltak: Fritidsbolig

TEGNINGEN MÅ HVERKEN HELT ELLER DELVIS KOPIERES ELLER BENYTTES VED TILTAK SOM VESTLANDSHUS IKKE MEDVIRKER I

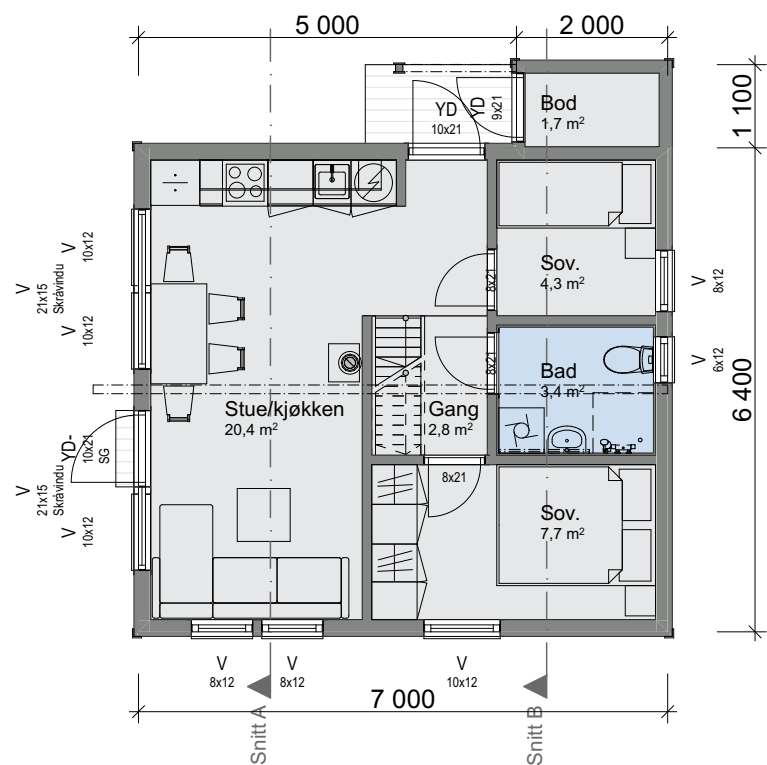

Tiltak: Fritidsbolig

TEGNINGEN MÅ HVERKEN HELT ELLER DELVIS KOPIERES ELLER BENYTTES VED TILTAK SOM VESTLANDSHUS IKKE MEDVIRKER I

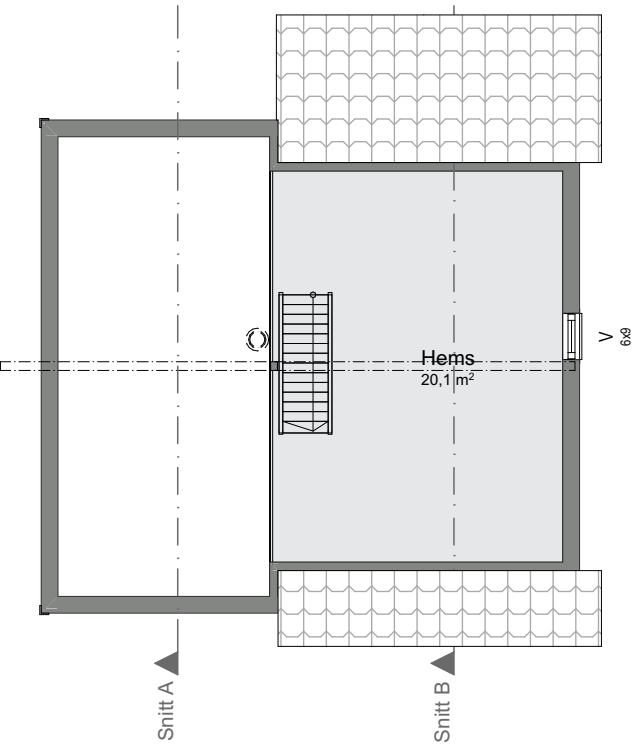

Tiltak: Fritidsbolig

TEGNINGEN MÅ HVERKEN HELT ELLER DELVIS KOPIERES ELLER BENYTTES VED TILTAK SOM VESTLANDSHUS IKKE MEDVIRKER I

