


Tiltak: Fritidsbolig

TEGNINGEN MÅ HVERKEN HELT ELLER DELVIS KOPIERES ELLER BENYTTES VED TILTAK SOM VESTLANDSHUS IKKE MEDVIRKER I





Arealberegninger iht. NS-3940:2012		
BRA		
	Sportsbod	2,8
	OA	11,8
	H. Etg	41,2
		55,8 m²
BYA		
	OA	14,6
	Fasadeliv	52,9
		67,5 m²
P-ROM		
	H. Etg	41,2
		41,2 m²

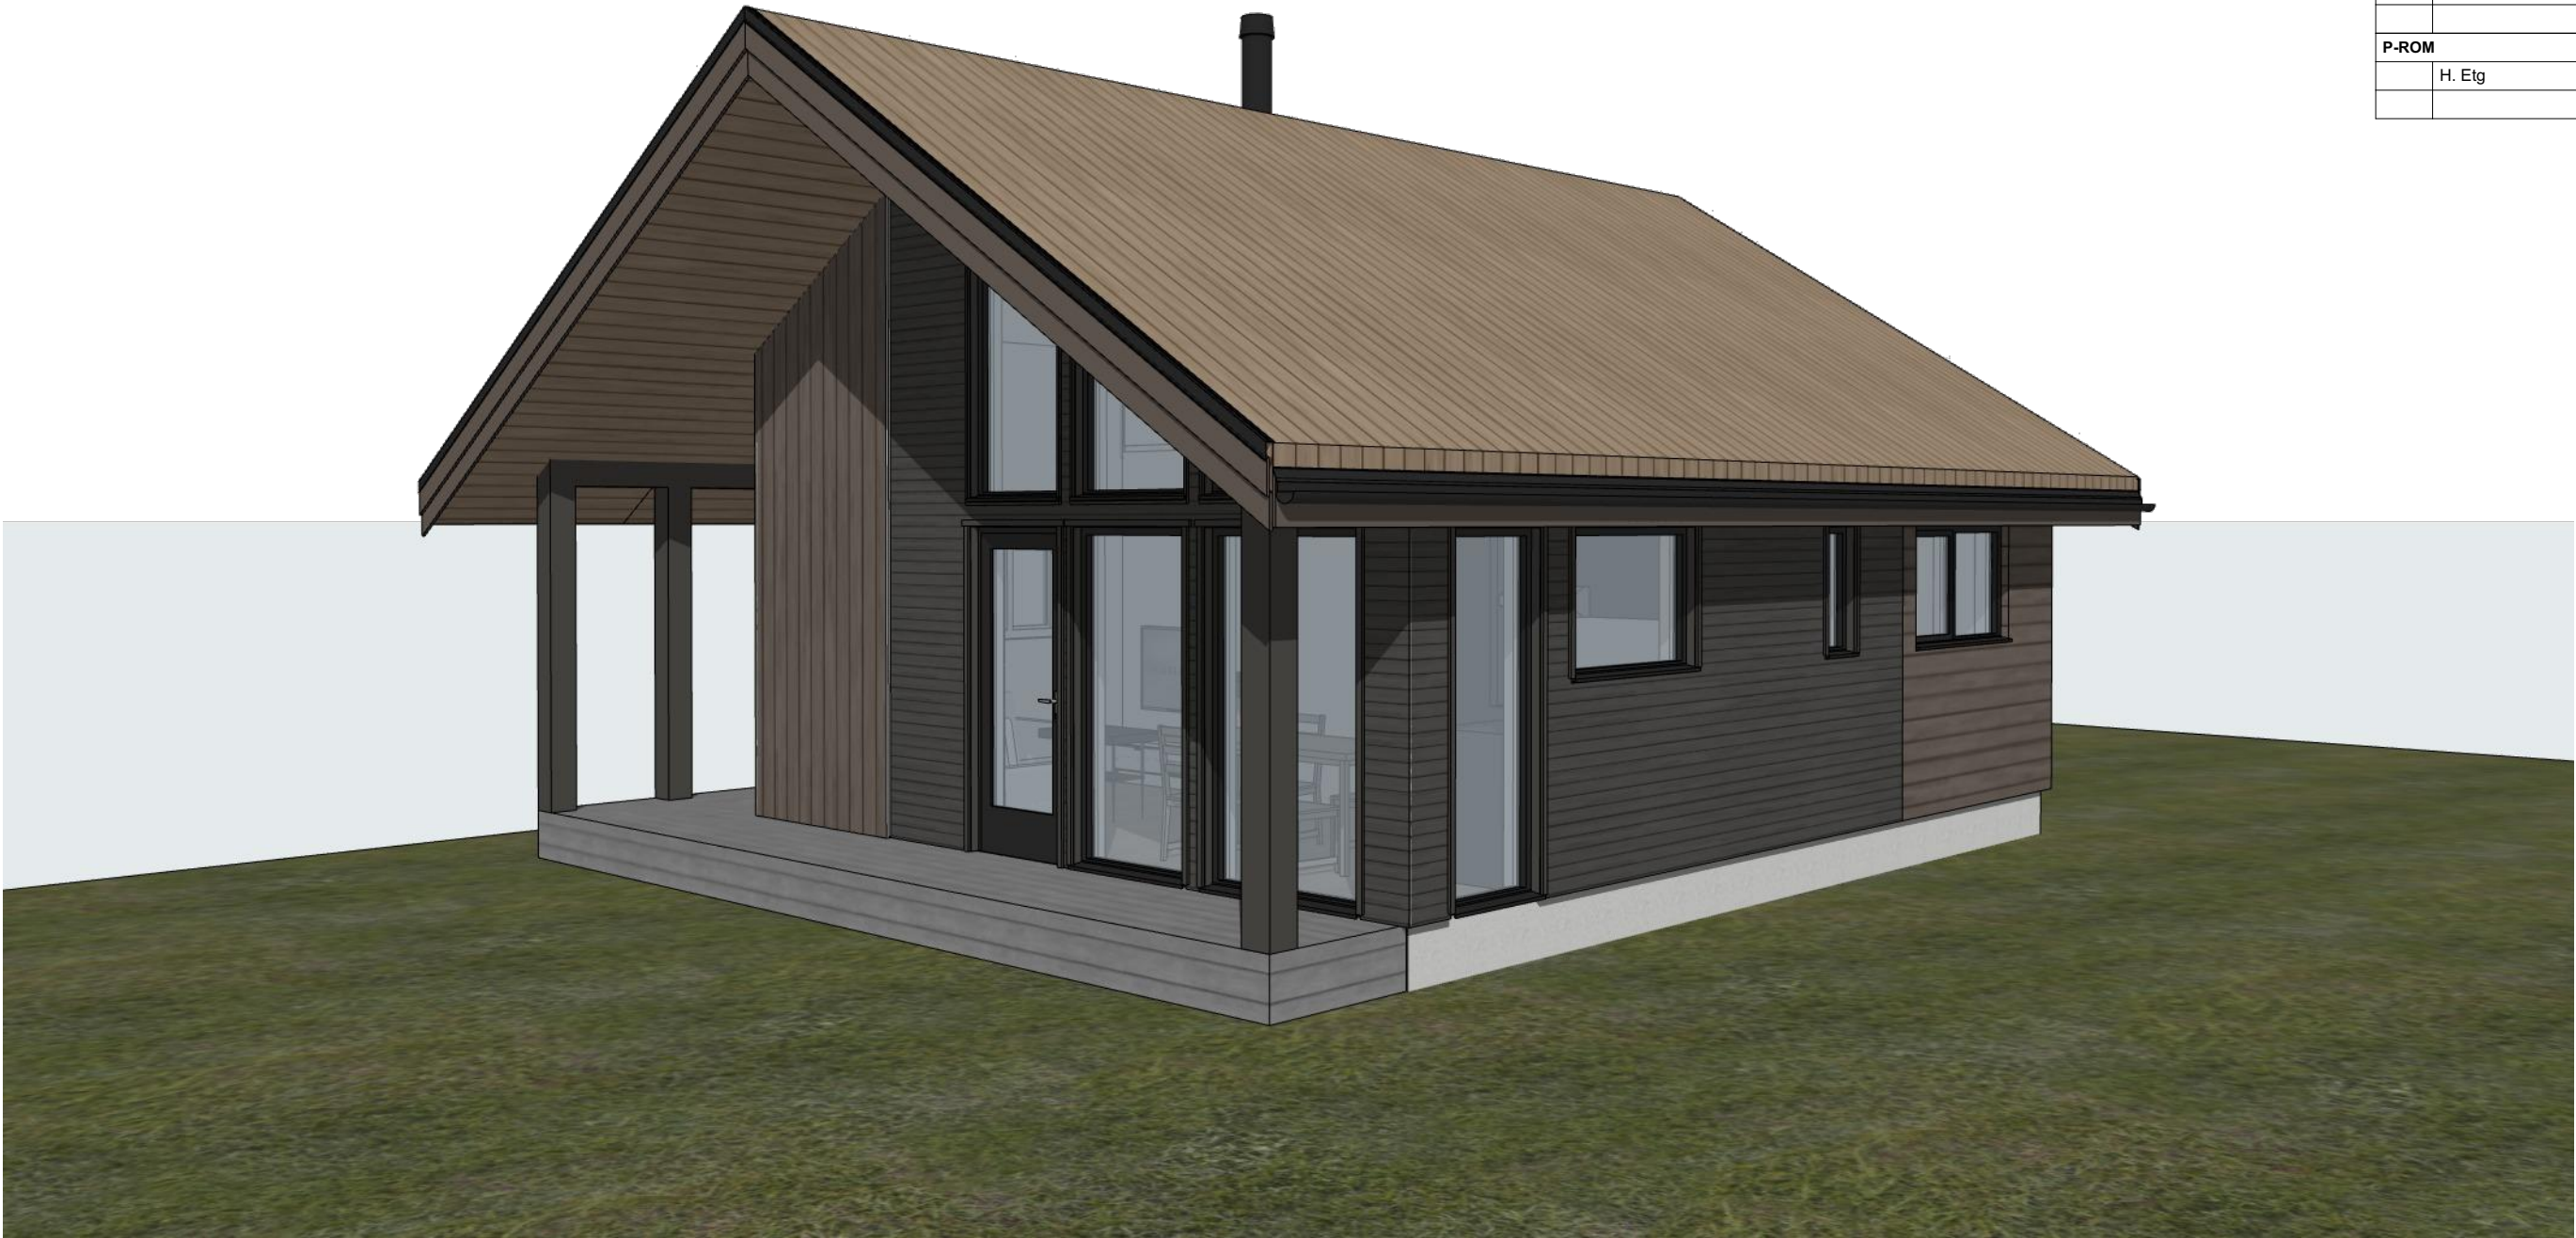

Tiltak: Fritidsbolig

TEGNINGEN MÅ HVERKEN HELT ELLER DELVIS KOPIERES ELLER BENYTTES VED TILTAK SOM VESTLANDSHUS IKKE MEDVIRKER I

VESTLANDS HUS
Arkitekter

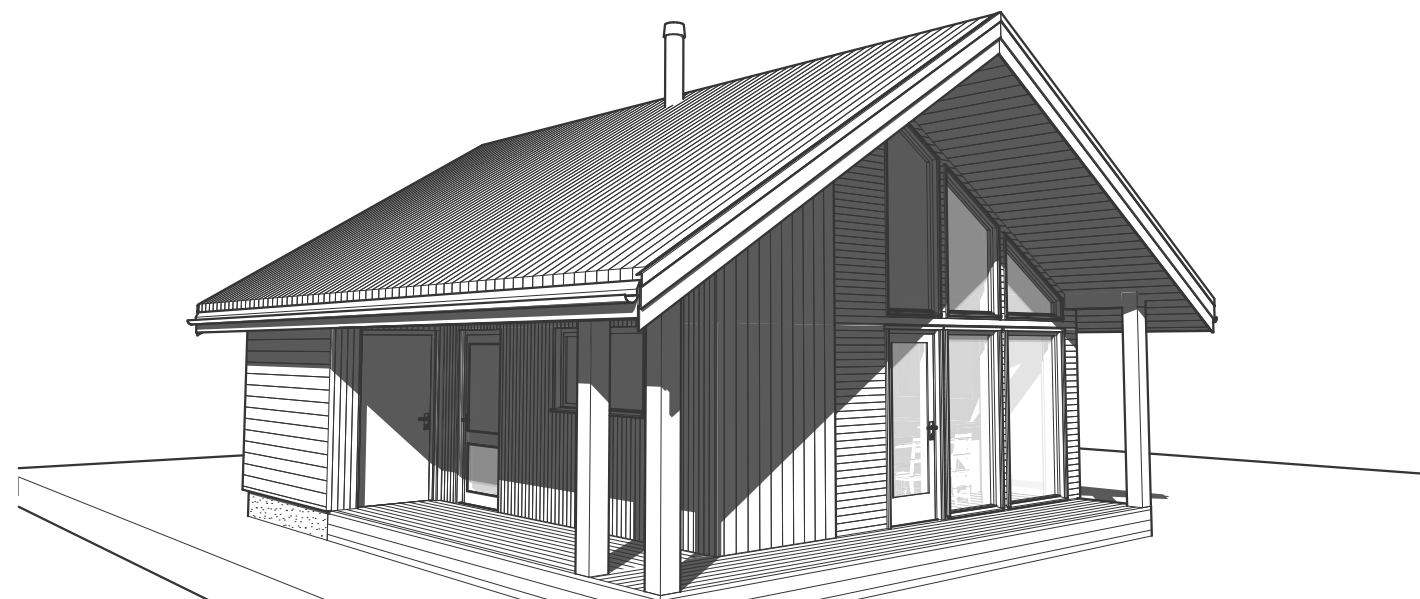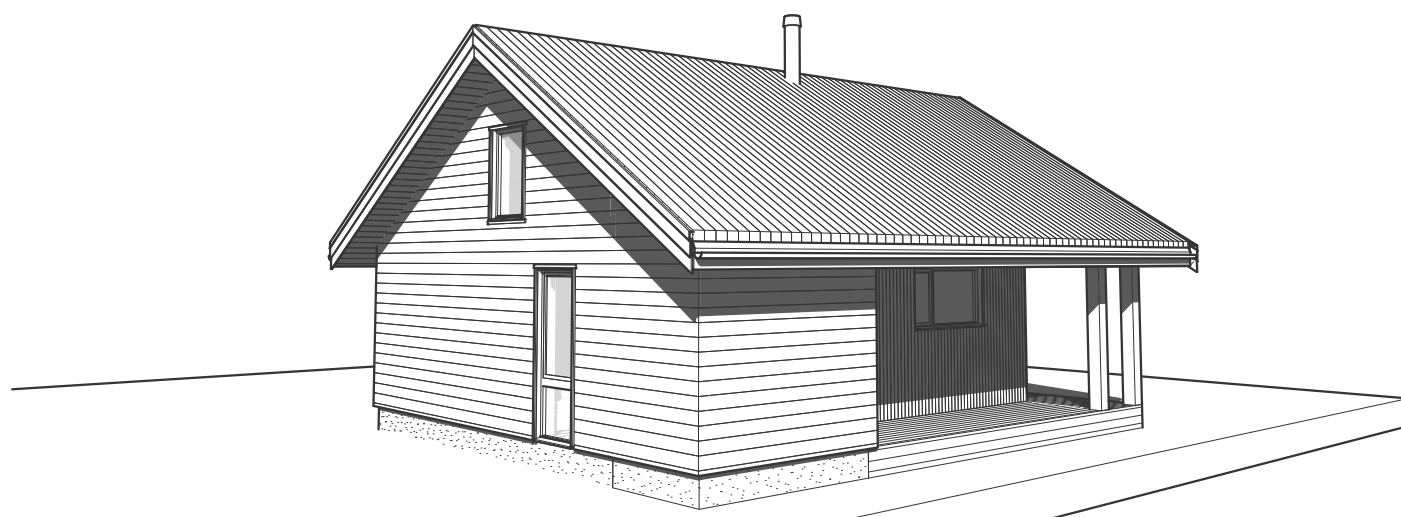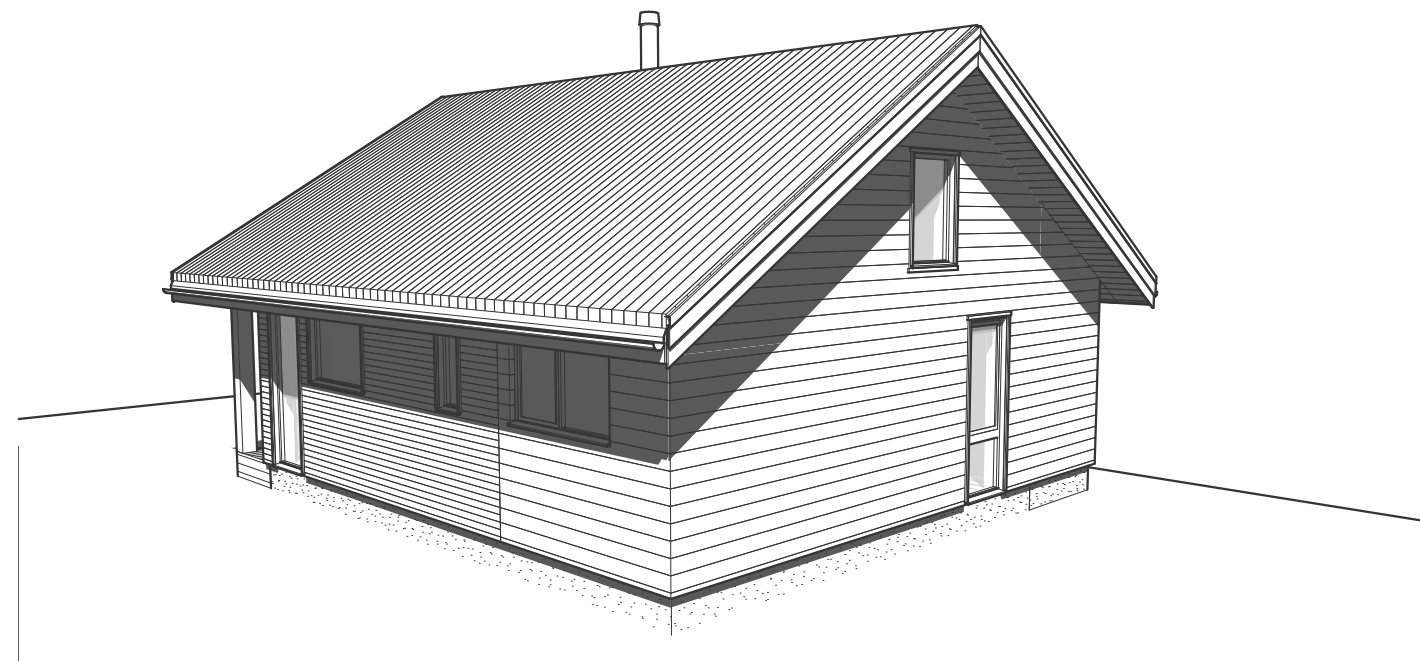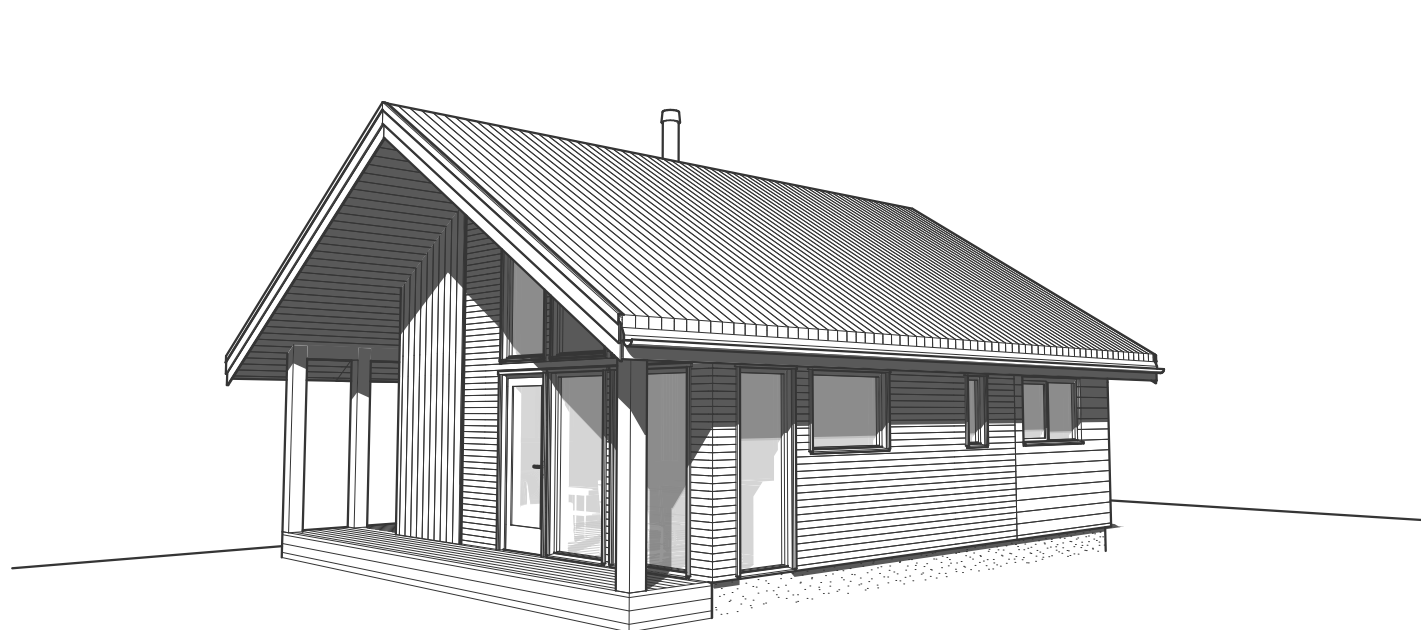


Før søknadsarbeider igangsettes kontaktes VHA for ferdigstillelse

Husmodell: **Stranda**
Prosjektnr.: **250048**
Forhandler: **Gusterud Bygg AS**
Tegningen har tidligere vært klargjort for søknad: **Nei**

Tiltak: Fritidsbolig

TEGNINGEN MÅ HVERKEN HELT ELLER DELVIS KOPIERES ELLER BENYTTES VED TILTAK SOM VESTLANDSHUS IKKE MEDVIRKER I

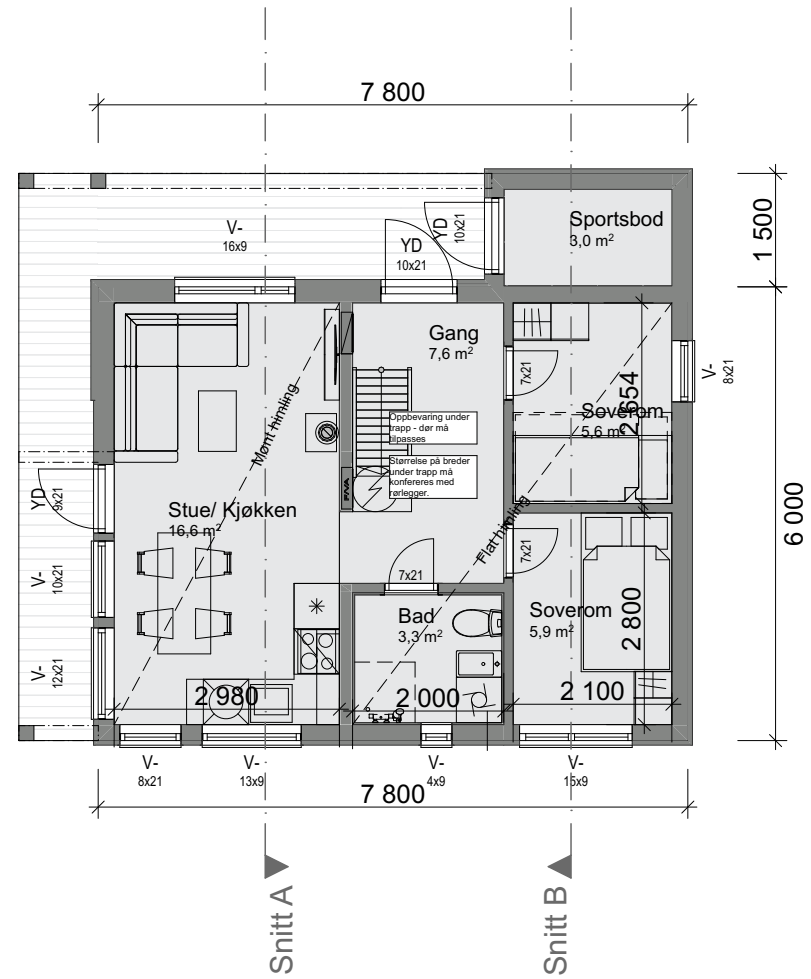

Før søknadsarbeider igangsettes kontaktes VHA for ferdigstilling


Husmodell: **Stranda**
Prosjektnr.: **250048**

Forhandler: **Gusterud Bygg AS**

Tegningen har tidligere vært klargjort for søknad: **Nei**

Tiltak: Fritidsbolig

TEGNINGEN MÅ HVERKEN HELT ELLER DELVIS KOPIERES ELLER BENYTTES VED TILTAK SOM VESTLANDSHUS IKKE MEDVIRKER I

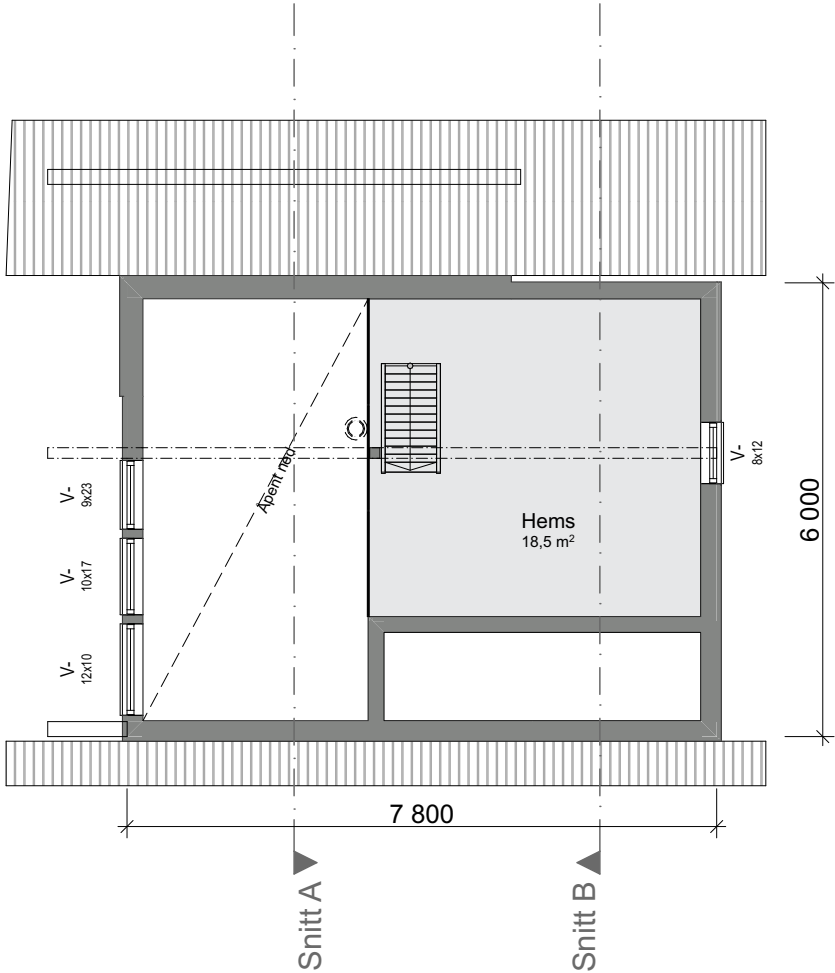

Tiltak: Fritidsbolig

TEGNINGEN MÅ HVERKEN HELT ELLER DELVIS KOPIERES ELLER BENYTTES VED TILTAK SOM VESTLANDSHUS IKKE MEDVIRKER I

