
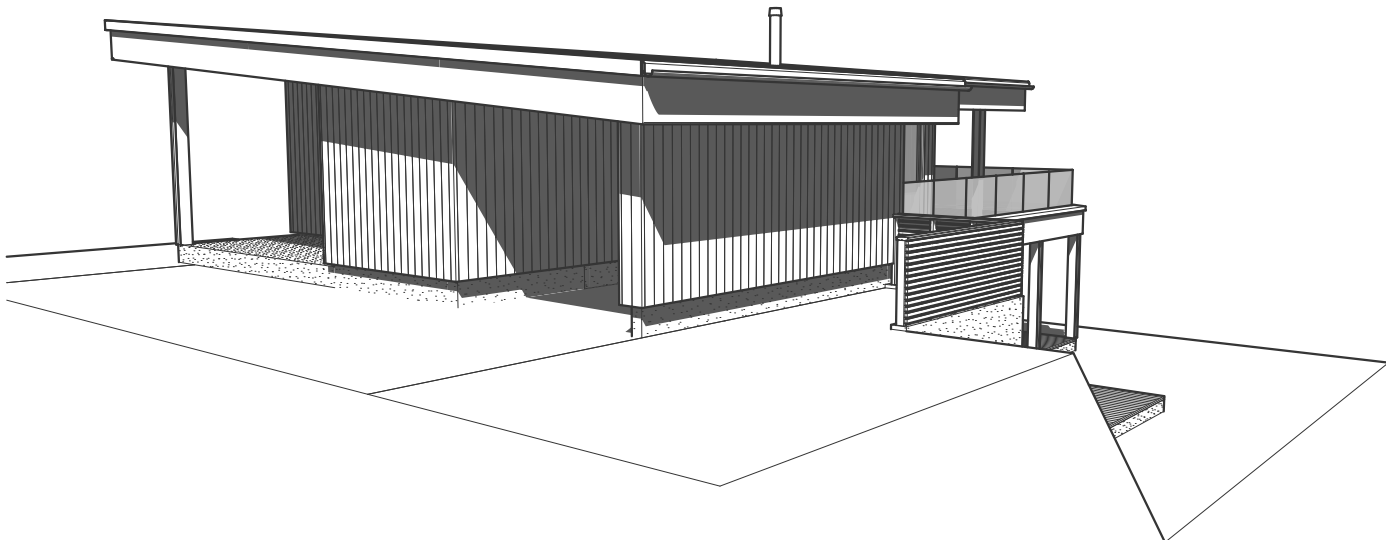
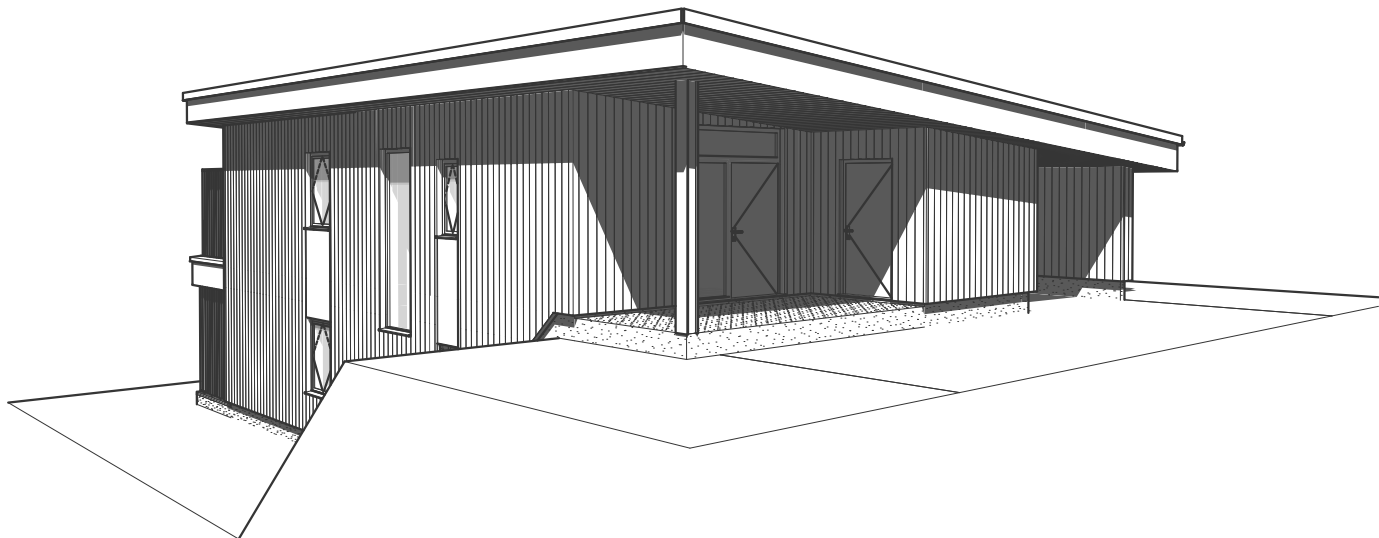
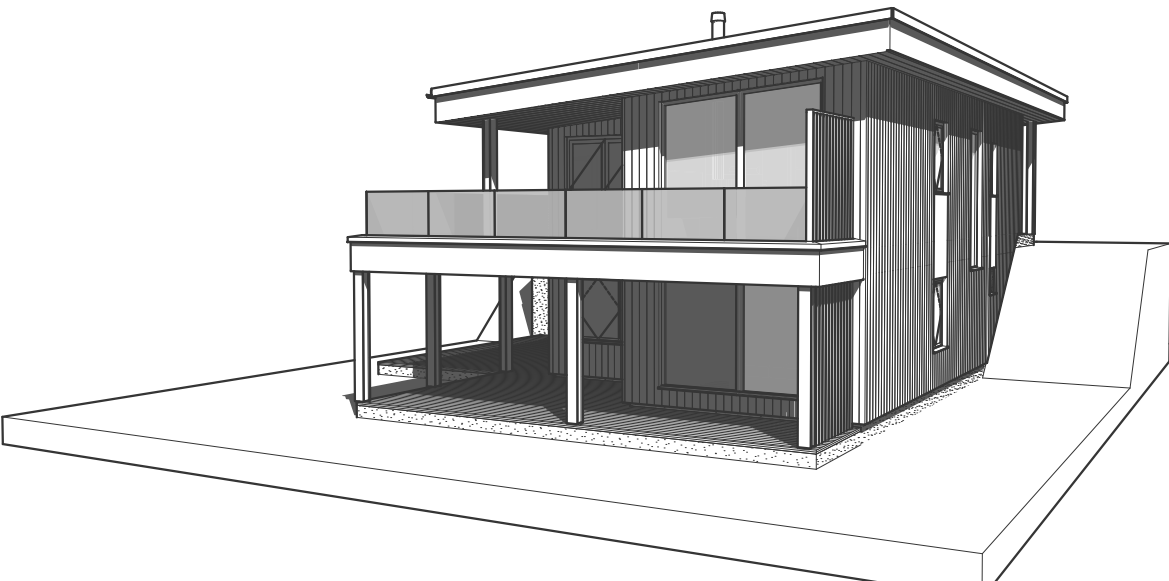


Tiltakshaver: Savland og Kjeilen

Forslagstegninger

TEGNINGEN MÅ HVERKEN HELT ELLER DELVIS KOPIERES ELLER BENYTTES VED TILTAK SOM VESTLANDSHUS IKKE MEDVIRKER I

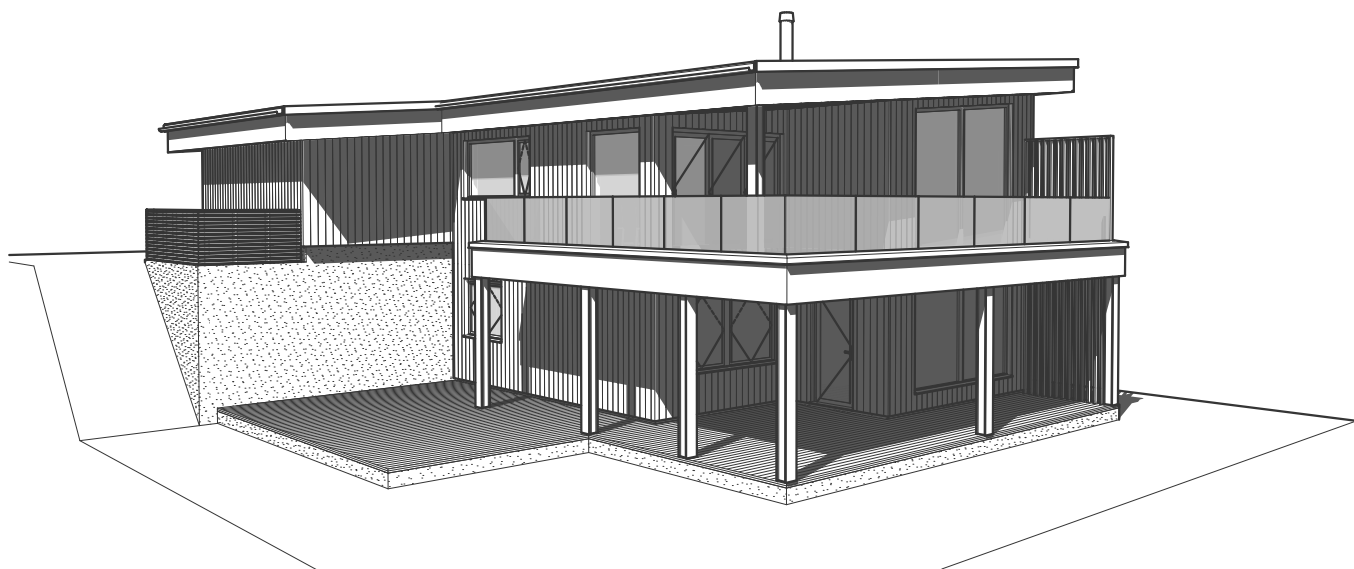


Prosjektnr.: 250052
Forhandler: Kjeilen Hus AS
Fase : Forslagstegninger
Dato : 04.04.2025
Før søknadsarbeider igangsettes kontaktes VHA for ferdigstillelse



Rev.	Beskrivelse

Tiltakshaver: Savland og Kjeilen

TEGNINGEN MÅ HVERKEN HELT ELLER DELVIS KOPIERES ELLER BENYTTES VED TILTAK SOM VESTLANDSHUS IKKE MEDVIRKER I

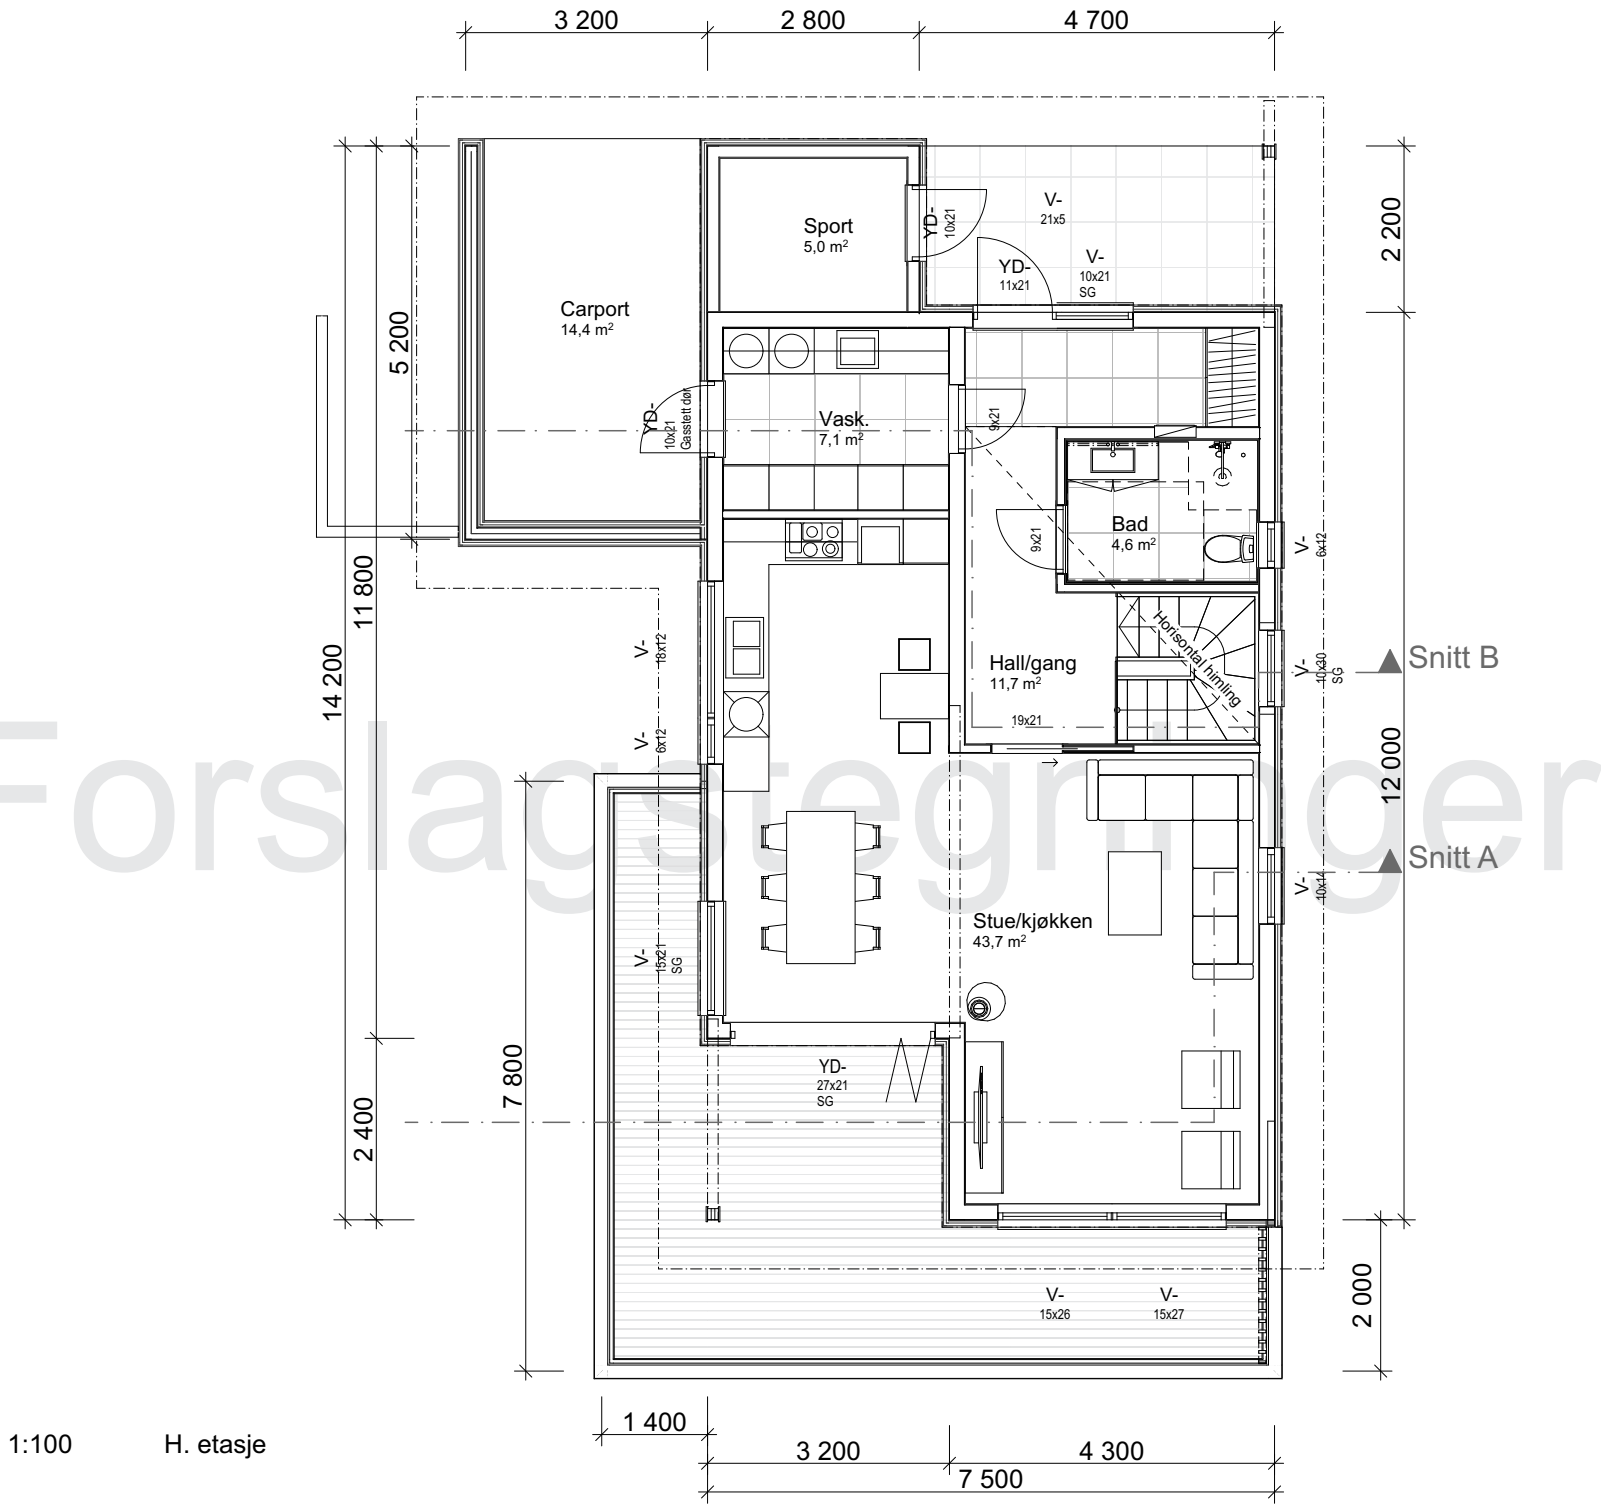


Arealberegninger iht. NS-3940		
BRA		
	U-etg OA	29,3
	U-etg	71,6
	H-etg Sport	5,0
	H-etg OA	29,5
	H-etg	74,3
		209,8 m²
P-ROM		
	U-etg	68,3
	H-etg	74,3
		142,6 m²
BYA		
	Overbygd	43,2
	Bygningskropp	95,5
		138,8 m²

Prosjektnr.: 250052
Forhandler: Kjeilen Hus AS
Fase : Forslagstegninger
Dato : 04.04.2025
Før søknadsarbeider igangsettes kontaktes VHA for ferdigstillelse

Rev.	Beskrivelse

Tiltakshaver: Savland og Kjeilen

TEGNINGEN MÅ HVERKEN HELT ELLER DELVIS KOPIERES ELLER BENYTTES VED TILTAK SOM VESTLANDSHUS IKKE MEDVIRKER I

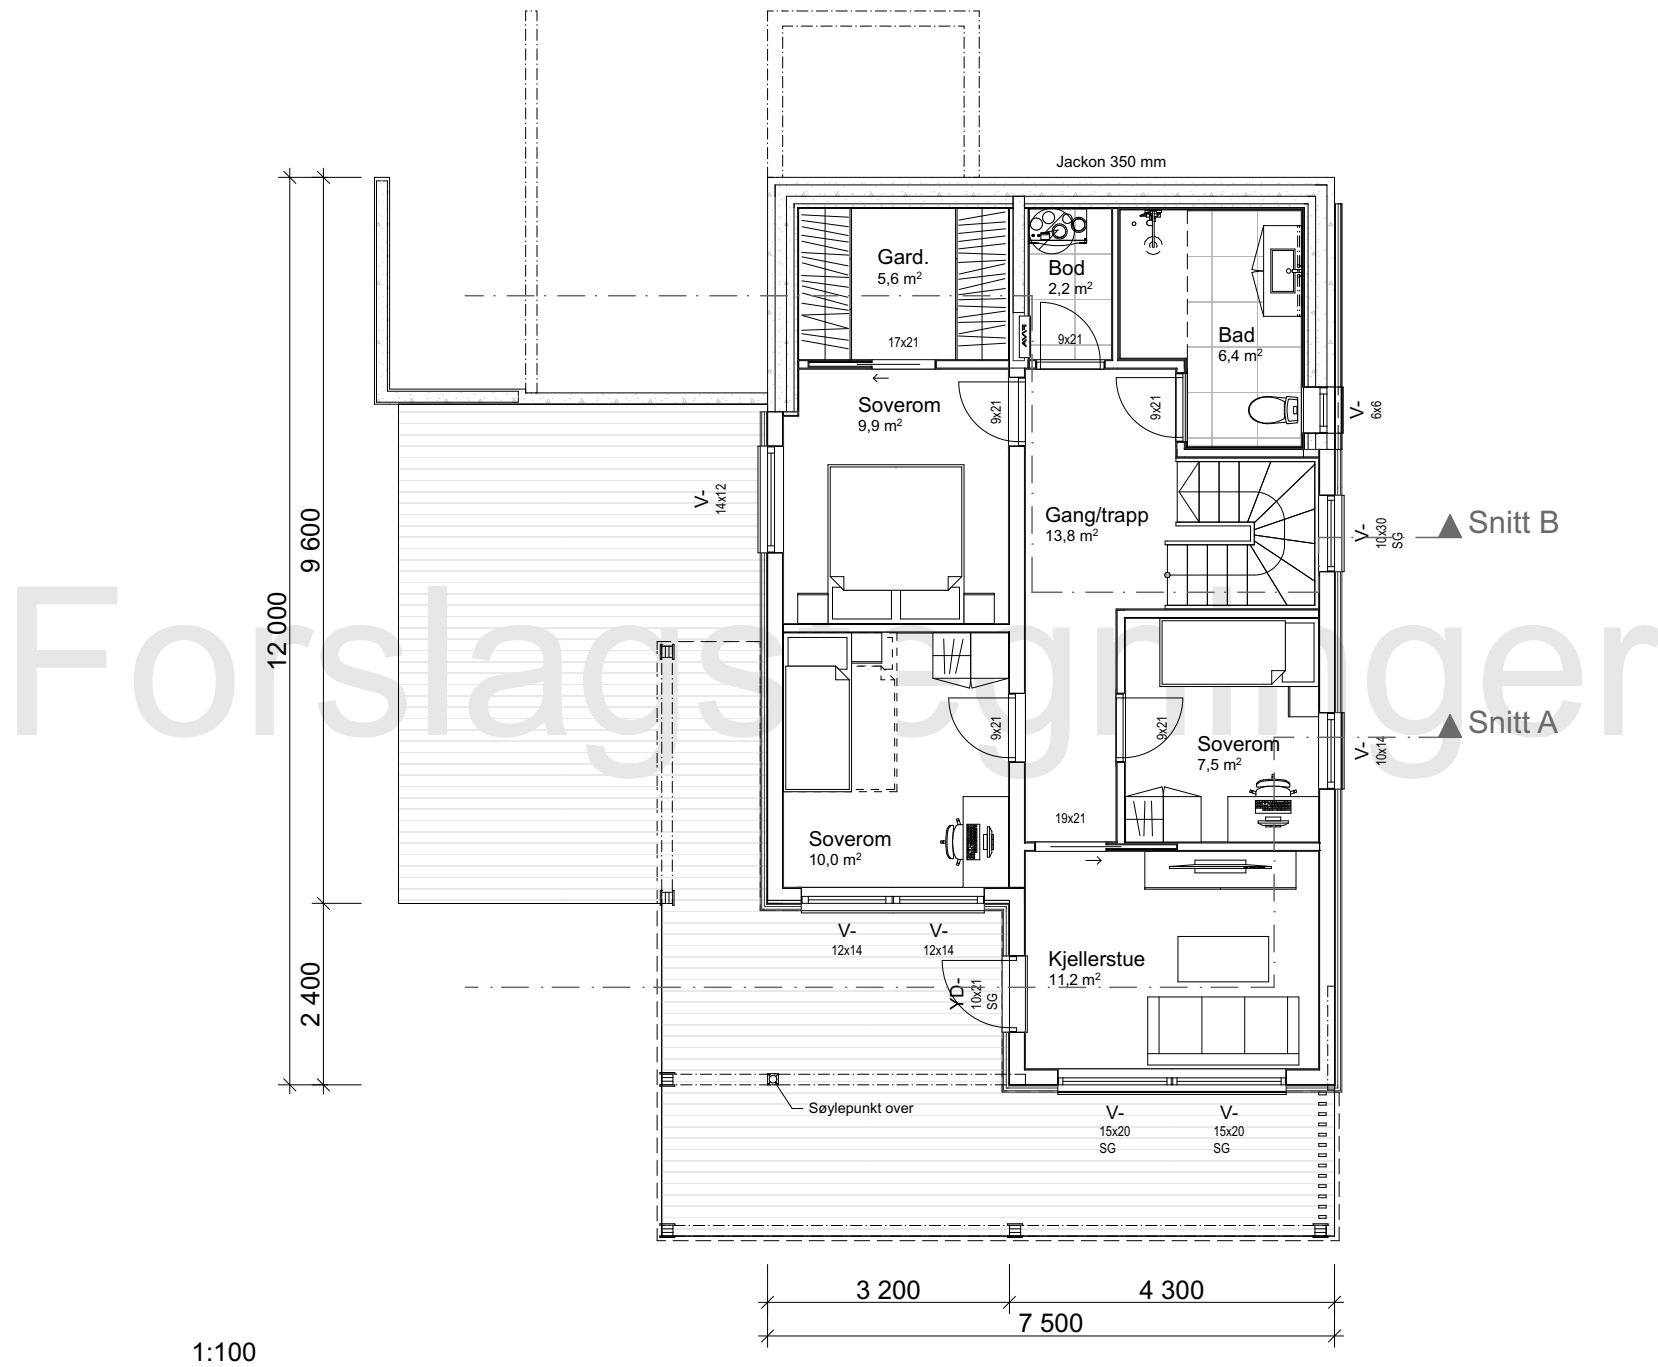


Prosjektnr.: 250052
Forhandler: Kjeilen Hus AS
Fase : Forslagstegninger
Dato : 04.04.2025
Før søknadsarbeider igangsettes kontaktes VHA for ferdigstillelse


Rev.	Beskrivelse

Tiltakshaver: Savland og Kjeilen

TEGNINGEN MÅ HVERKEN HELT ELLER DELVIS KOPIERES ELLER BENYTTES VED TILTAK SOM VESTLANDSHUS IKKE MEDVIRKER I

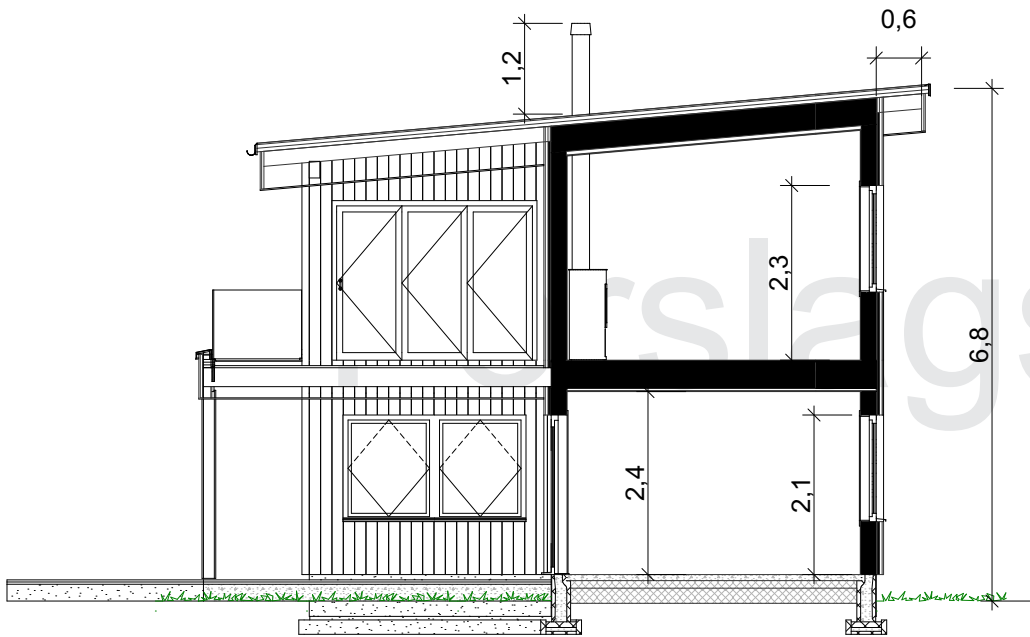

1:100 Snitt A

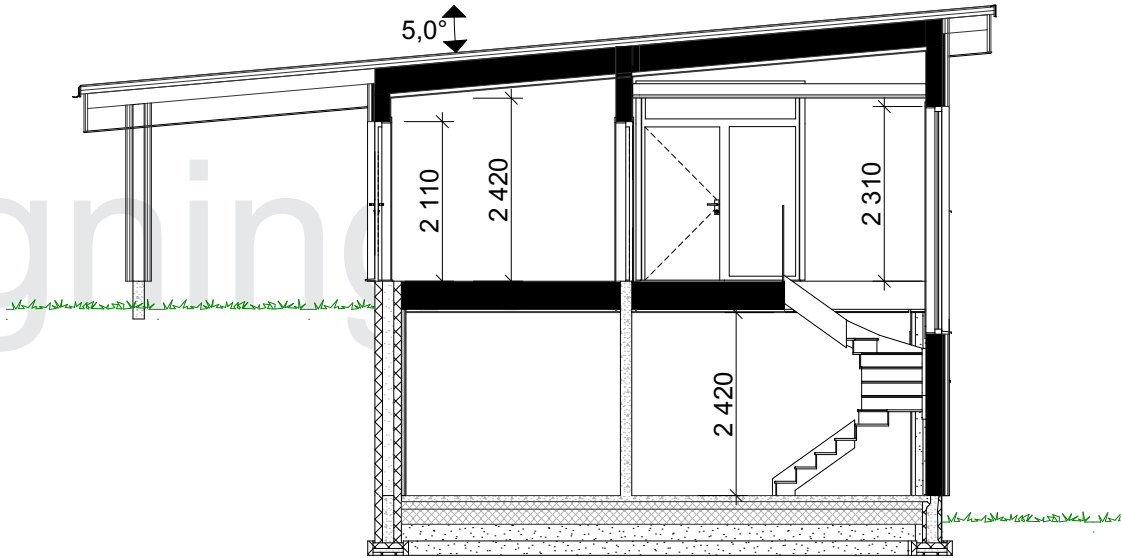

1:100 Snitt B

Prosjektnr.: **250052**
Forhandler: **Kjeilen Hus AS**
Fase : Forslagstegninger
Dato : 04.04.2025
Før søknadsarbeider igangsettes kontaktes VHA for ferdigstillelse

VESTLANDS HUS
Arkitekter

Rev.	Beskrivelse