
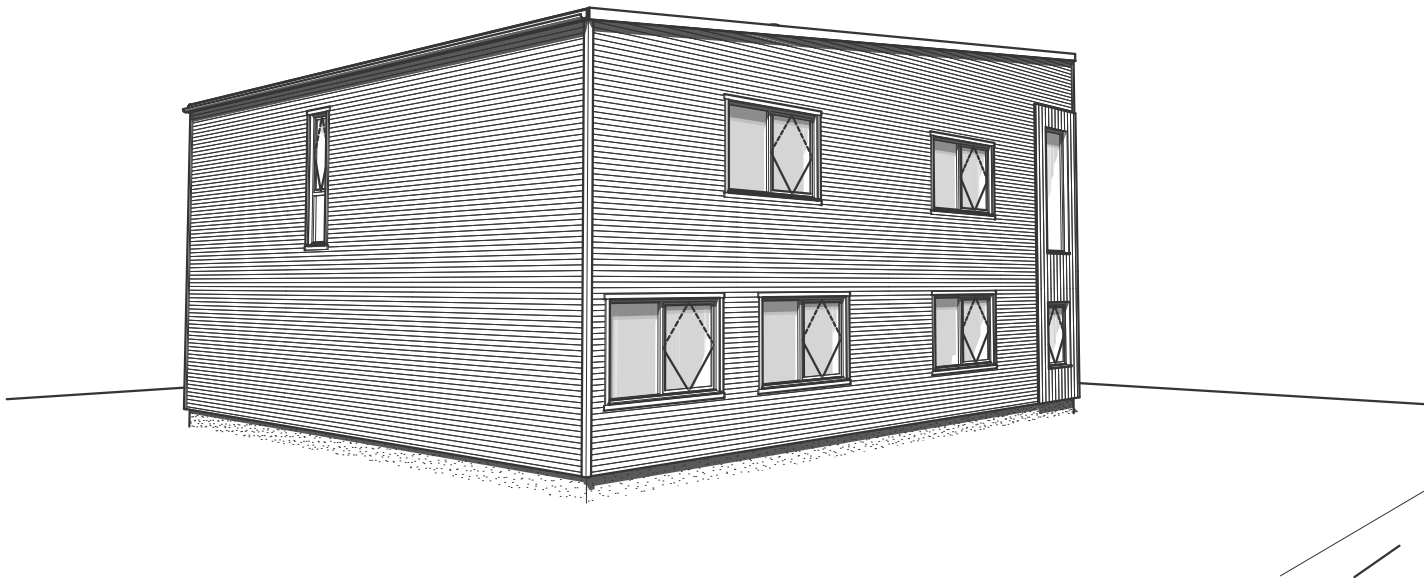
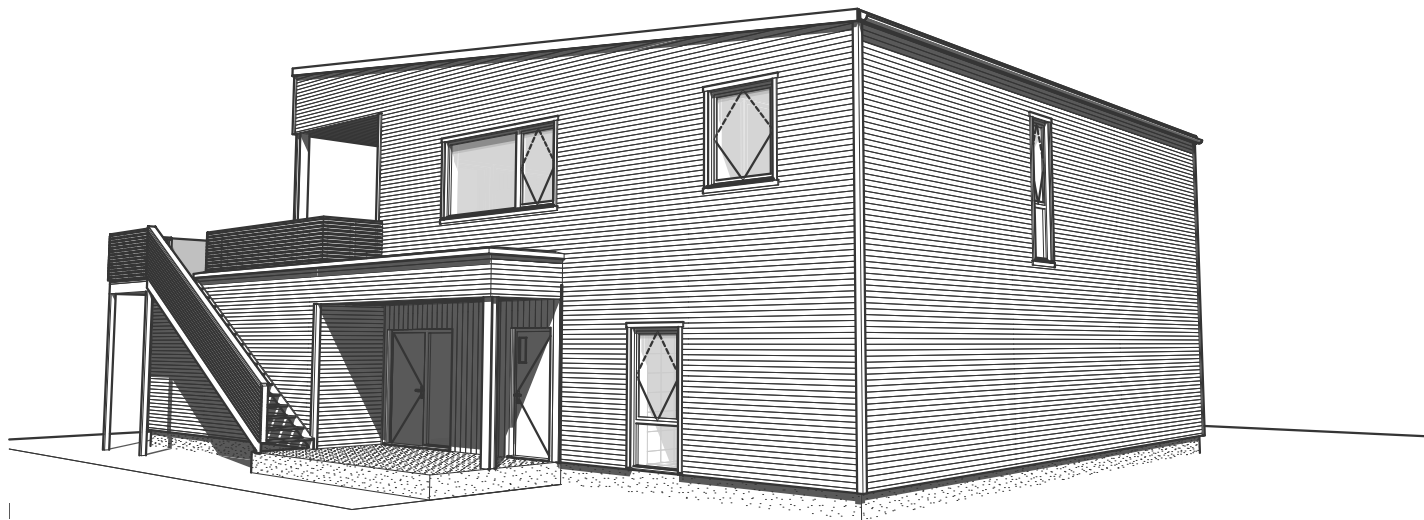


Tiltakshaver: Silje Thunold

Forslagstegninger

TEGNINGEN MÅ HVERKEN HELT ELLER DELVIS KOPIERES ELLER BENYTTES VED TILTAK SOM VESTLANDSHUS IKKE MEDVIRKER I

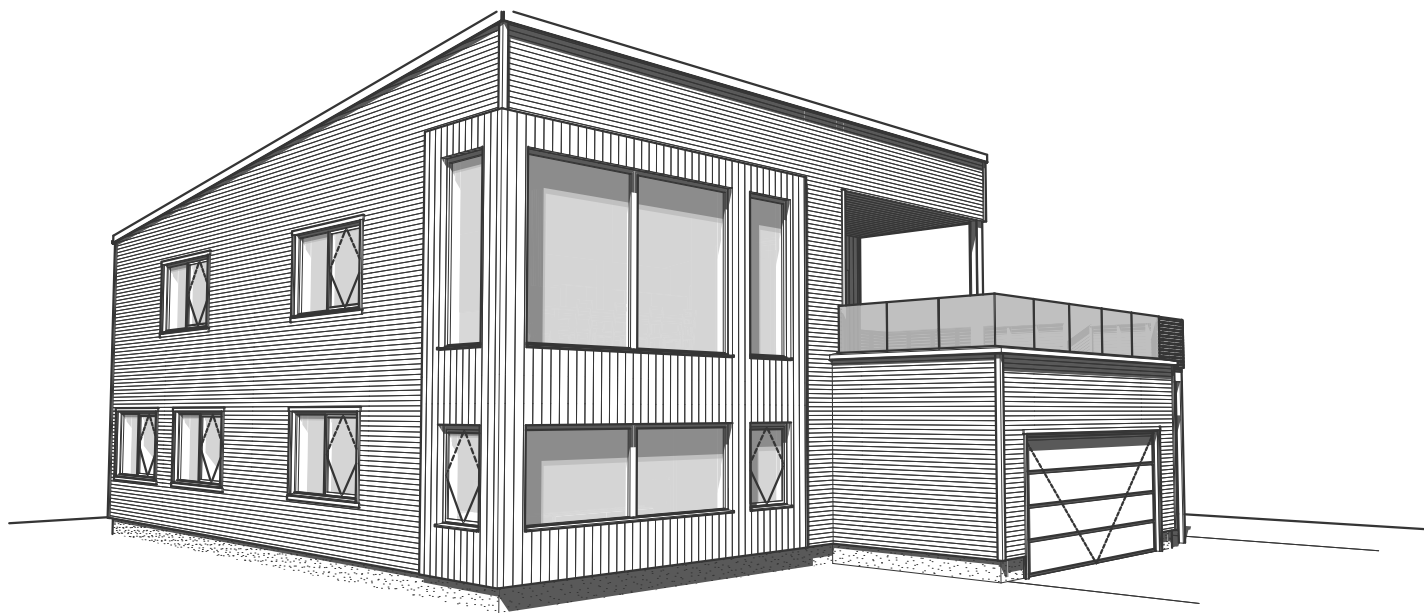

Prosjektnr.: 250089
Forhandler: Midt-Telemark Bygg AS
Fase : Forslagstegninger
Dato : 12.06.2025
Før søknadsarbeider igangsettes kontaktes VHA for ferdigstillelse




Ark.: vh

Rev.	Beskrivelse

Tiltakshaver: Silje Thunold

TEGNINGEN MÅ HVERKEN HELT ELLER DELVIS KOPIERES ELLER BENYTTES VED TILTAK SOM VESTLANDSHUS IKKE MEDVIRKER I

Forslagstegninger

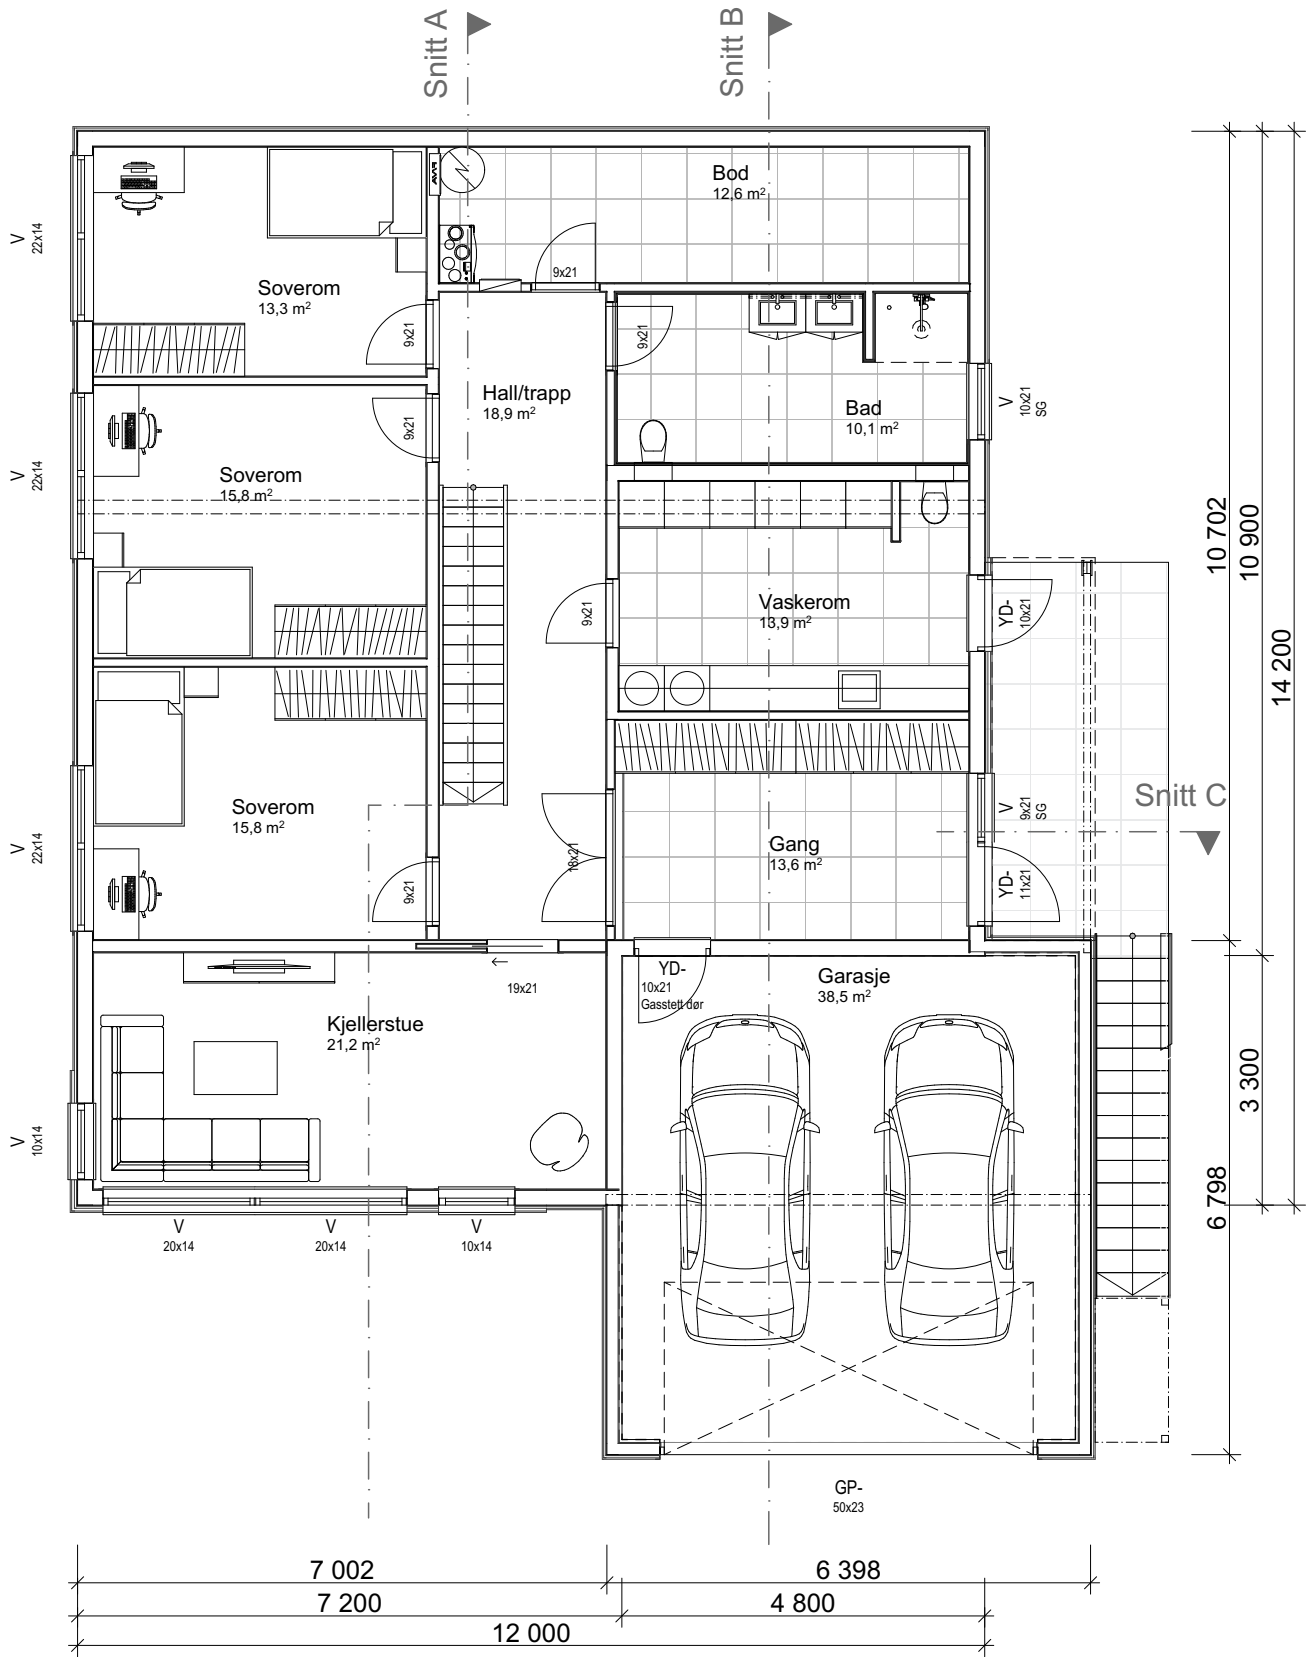

Arealberegninger iht. NS-3940:2012		
BRA		
	H-etg OA	7,3
	H-etg Garasje	38,5
	H-etg	143,7
	2-etg OA	13,9
	2-etg	143,7
		347,1 m²
P-ROM		
	H-etg	129,9
	2-etg	139,7
		269,6 m²
BYA		
	Overbygd	12,5
	Bygningskropp	200,6
		213,1 m²
BTA		
	Garasje	43,8
		43,8 m²

Prosjektnr.: 250089
Forhandler: Midt-Telemark Bygg AS
Fase : Forslagstegninger
Dato : 12.06.2025
Før søknadsarbeider igangsettes kontaktes VHA for ferdigstillelse




Ark.: vh

Rev.	Beskrivelse

Tiltakshaver: Silje Thunold

TEGNINGEN MÅ HVERKEN HELT ELLER DELVIS KOPIERES ELLER BENYTTES VED TILTAK SOM VESTLANDSHUS IKKE MEDVIRKER I

Forslagstegninger

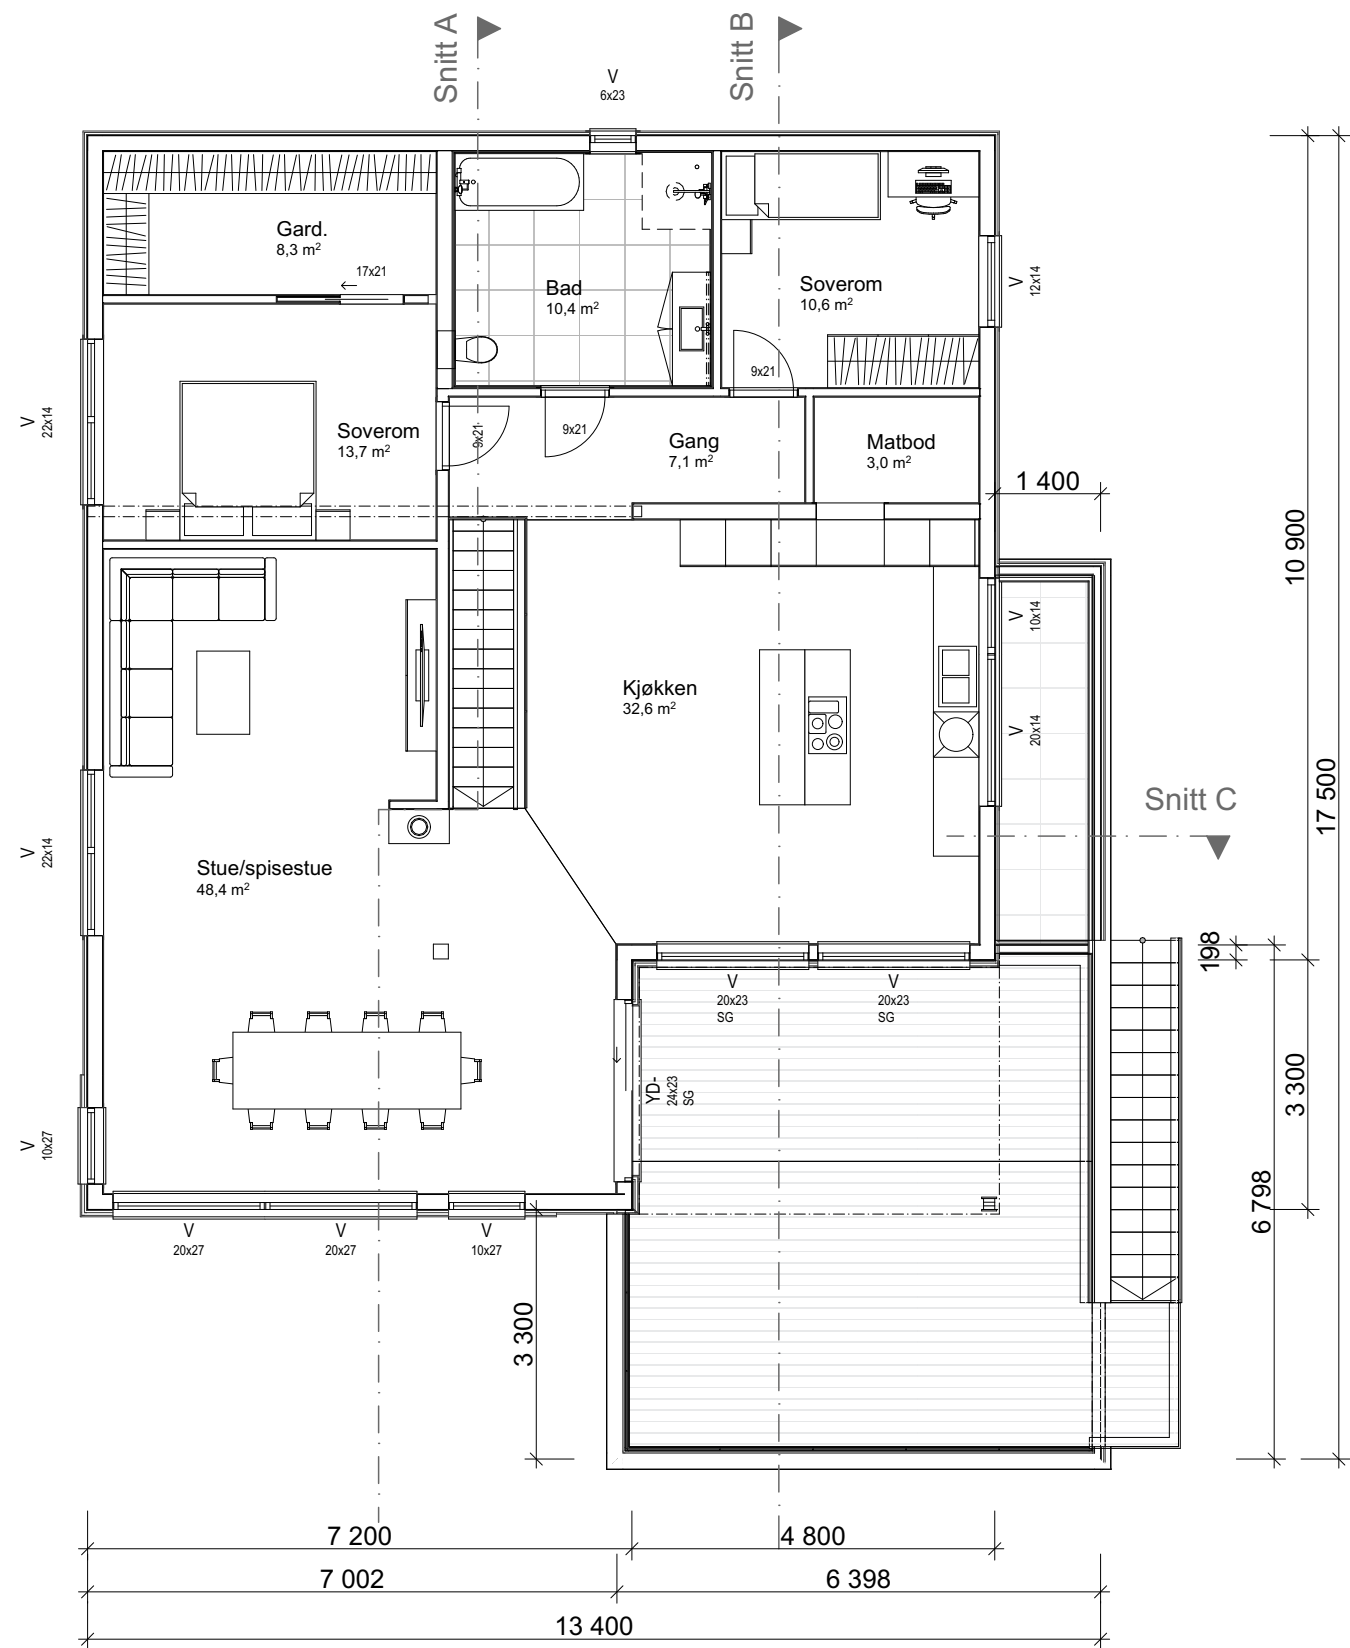

Prosjektnr.: 250089
Forhandler: Midt-Telemark Bygg AS
Fase : Forslagstegninger
Dato : 12.06.2025
Før søknadsarbeider igangsettes kontaktes VHA for ferdigstillelse




Ark.: vh

Rev.	Beskrivelse

Tiltakshaver: Silje Thunold

Forslagstegninger

TEGNINGEN MÅ HVERKEN HELT ELLER DELVIS KOPIERES ELLER BENYTTES VED TILTAK SOM VESTLANDSHUS IKKE MEDVIRKER I

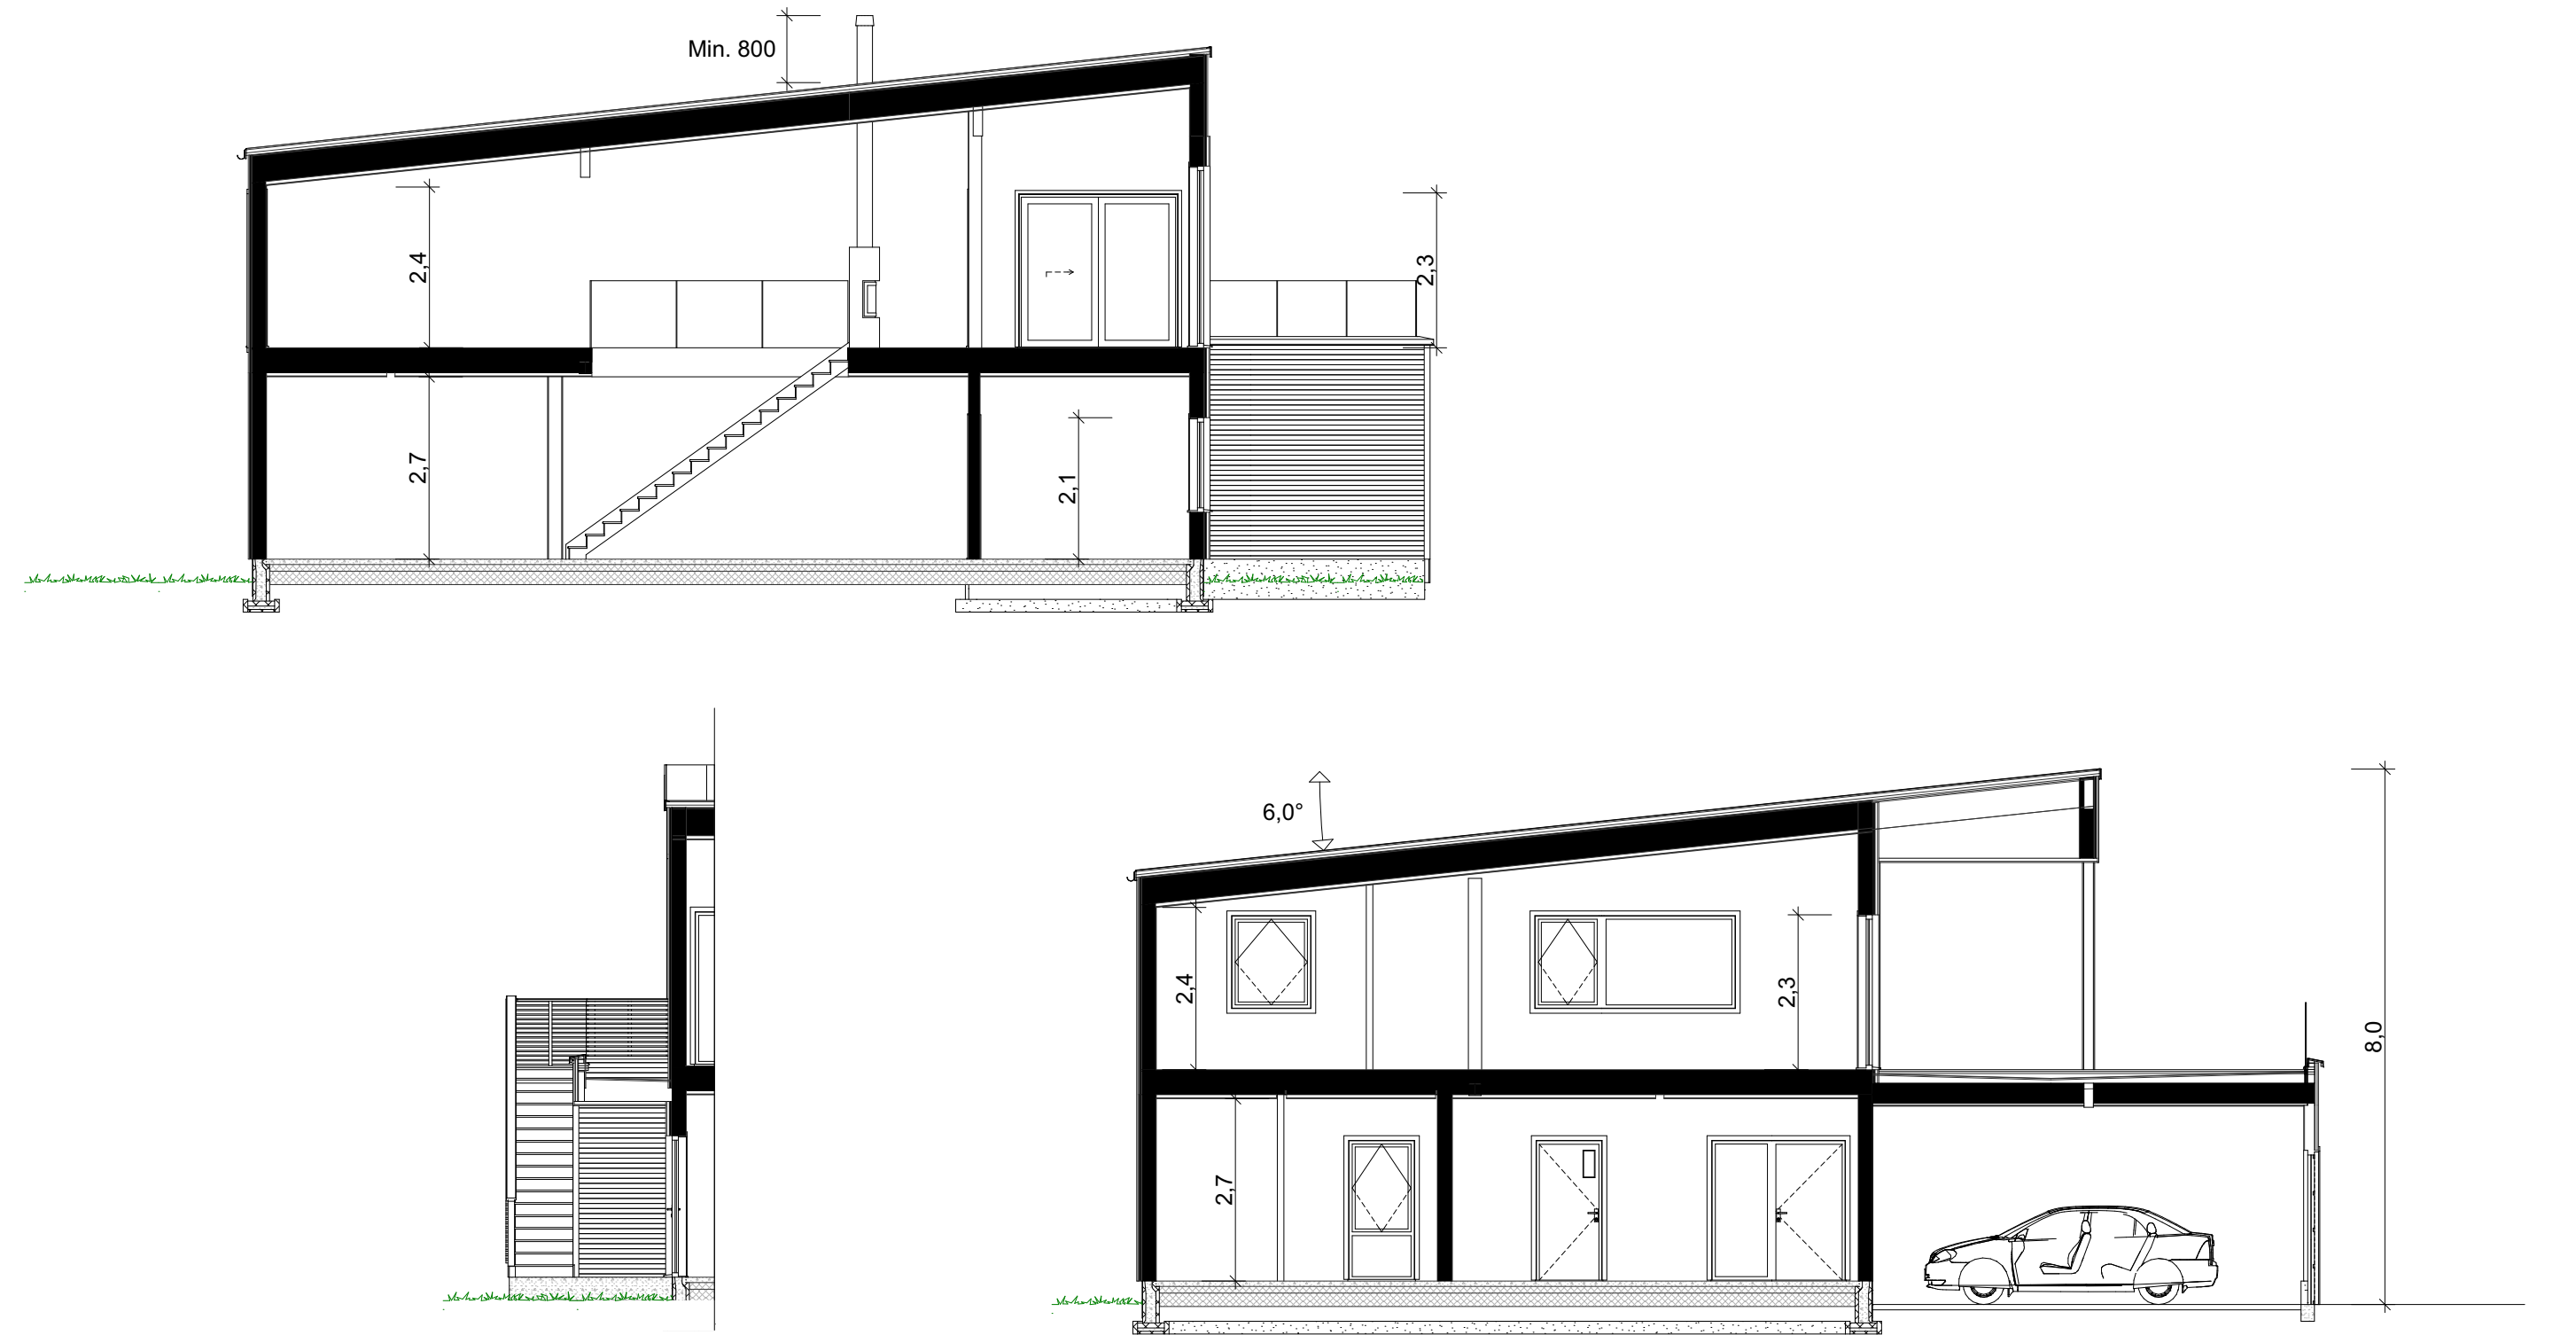

Prosjektnr.: 250089
Forhandler: Midt-Telemark Bygg AS
Fase : Forslagstegninger
Dato : 12.06.2025
Før søknadsarbeider igangsettes kontaktes VHA for ferdigstillelse



Ark.: vh

Rev.	Beskrivelse