
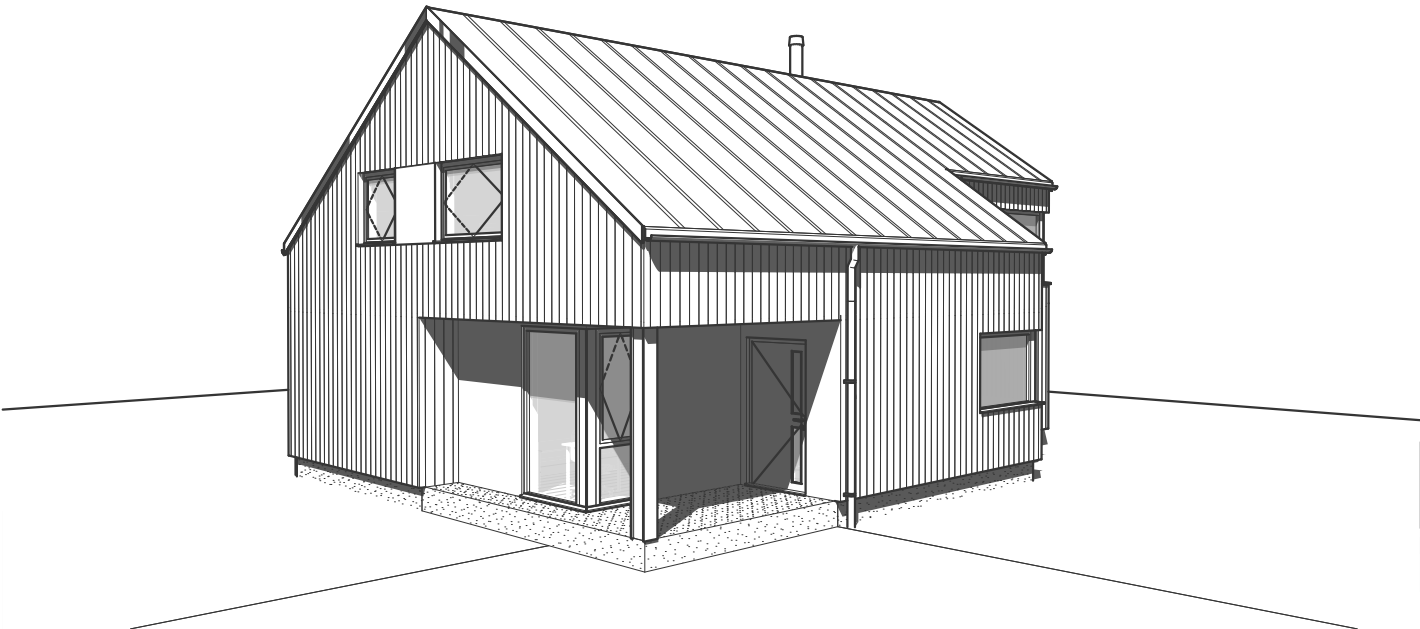
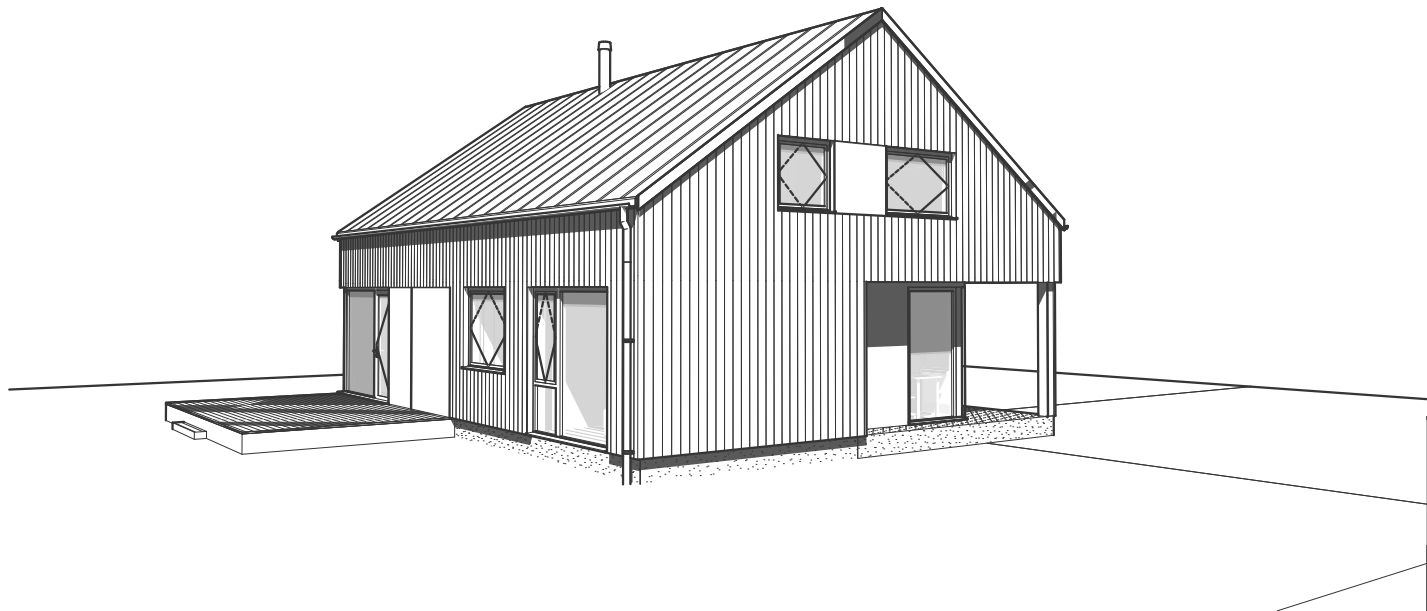
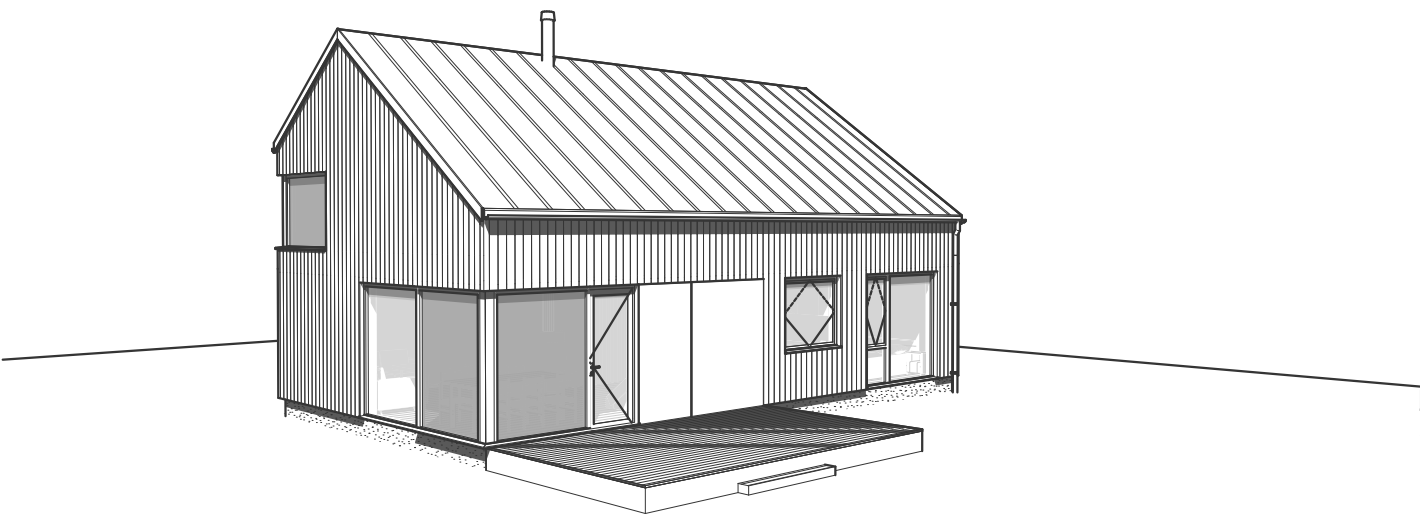


Tiltakshaver: **Patricio Medina**

Forslagstegninger

TEGNINGEN MÅ HVERKEN HELT ELLER DELVIS KOPIERES ELLER BENYTTES VED TILTAK SOM VESTLANDSHUS IKKE MEDVIRKER I

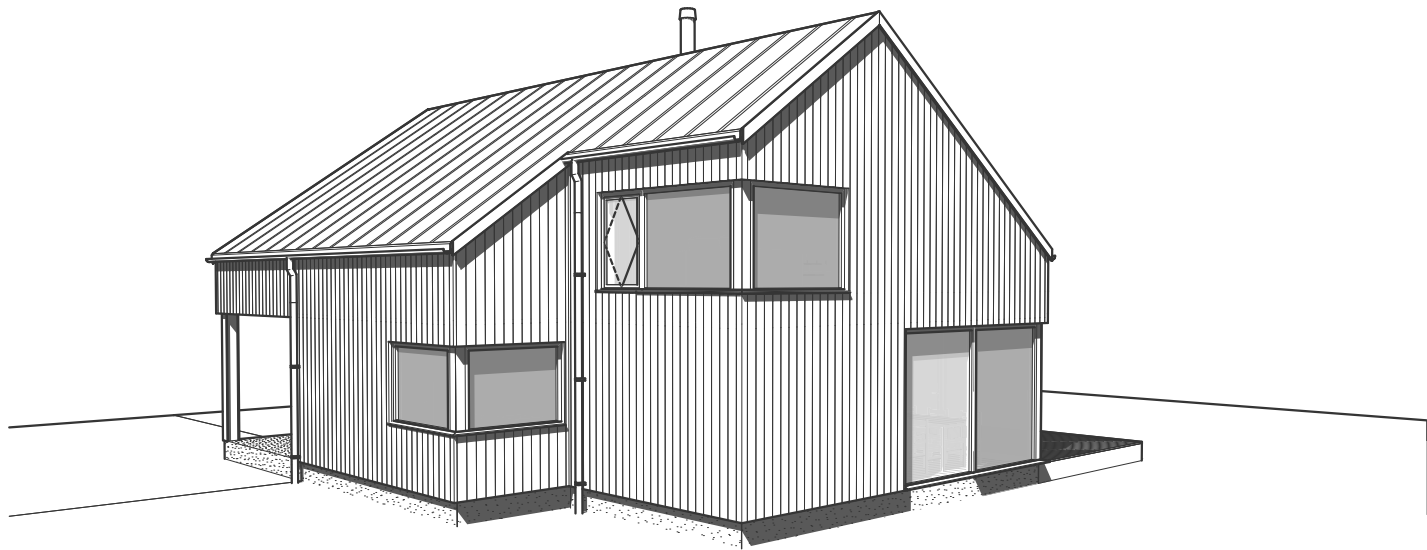

Prosjektnr.: **250112**
Forhandler: **Stifo Byggservice AS**
Fase : Forslagstegninger
Dato : 28.08.2025
Før søknadsarbeider igangsettes kontaktes VHA for ferdigstillelse




Rev.	Beskrivelse

Tiltakshaver: Patricio Medina

TEGNINGEN MÅ HVERKEN HELT ELLER DELVIS KOPIERES ELLER BENYTTES VED TILTAK SOM VESTLANDSHUS IKKE MEDVIRKER I

Forslagstegninger

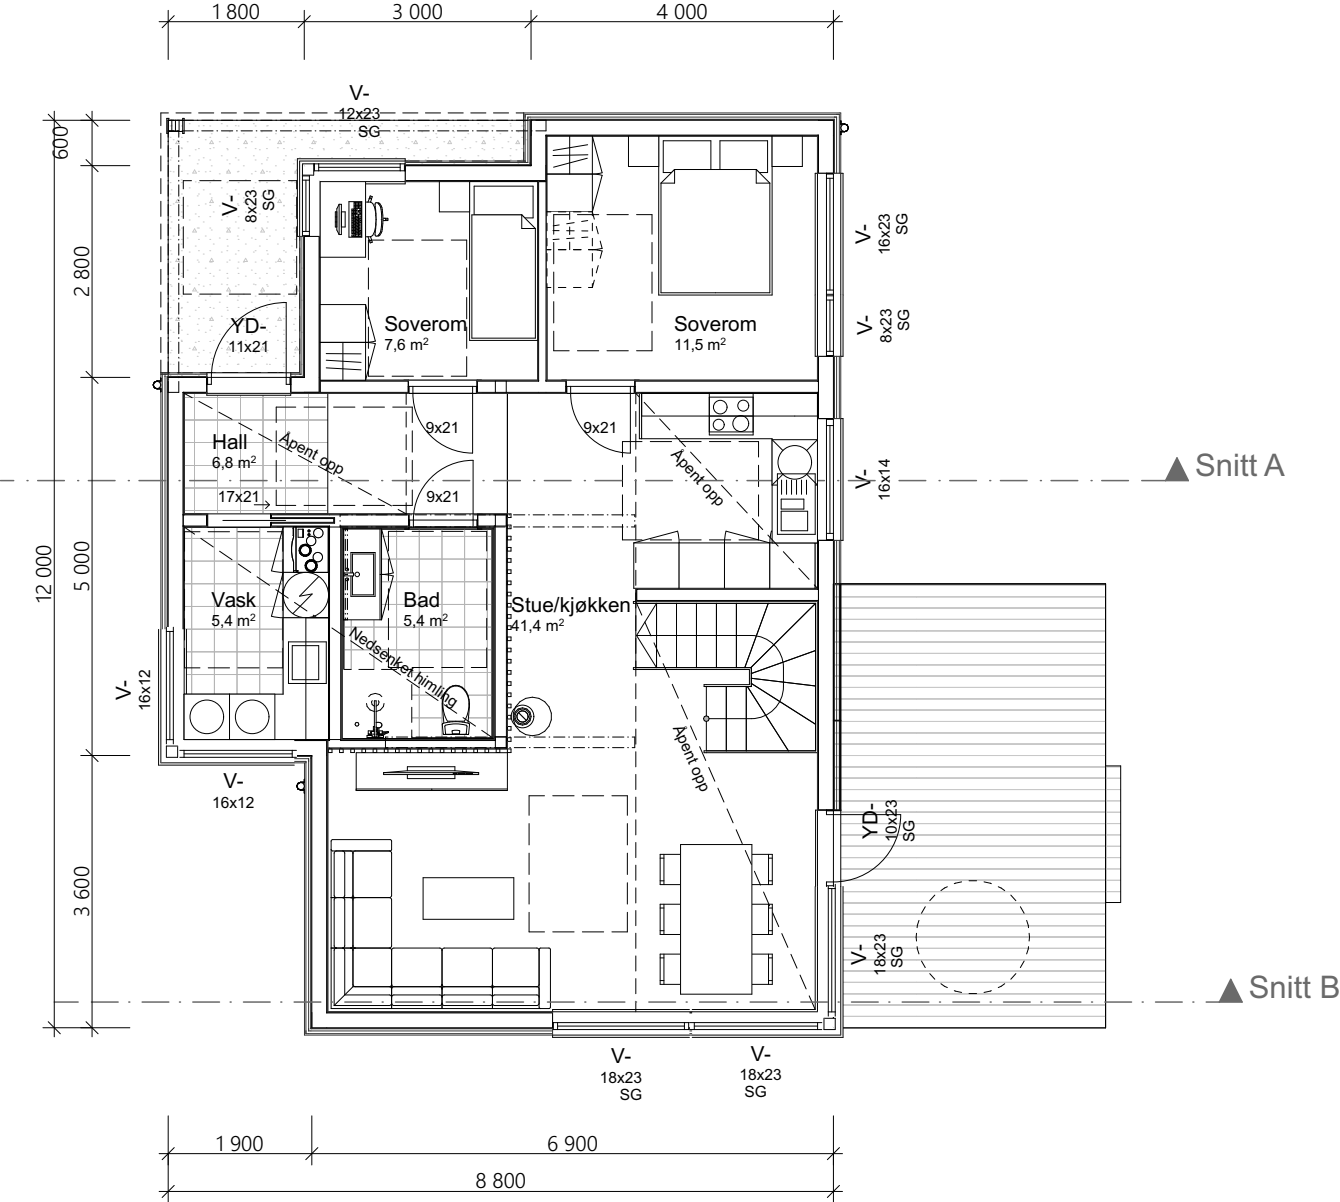

Arealberegninger iht. NS-3940		
BRA		
	H-etg OA	6,2
	H-etg	82,2
	2-etg	56,8
		145,3 m²
P-ROM		
	H-etg	82,2
	2-etg	50,3
		132,5 m²
BYA		
	Overbygd	7,4
	Bygningskropp	94,6
		102,0 m²

Prosjektnr.: 250112
Forhandler: Stifo Byggservice AS
Fase : Forslagstegninger
Dato : 28.08.2025
Før søknadsarbeider igangsettes kontaktes VHA for ferdigstillelse




Rev.	Beskrivelse

Tiltakshaver: **Patricio Medina**

TEGNINGEN MÅ HVERKEN HELT ELLER DELVIS KOPIERES ELLER BENYTTES VED TILTAK SOM VESTLANDSHUS IKKE MEDVIRKER I

Forslagstegninger

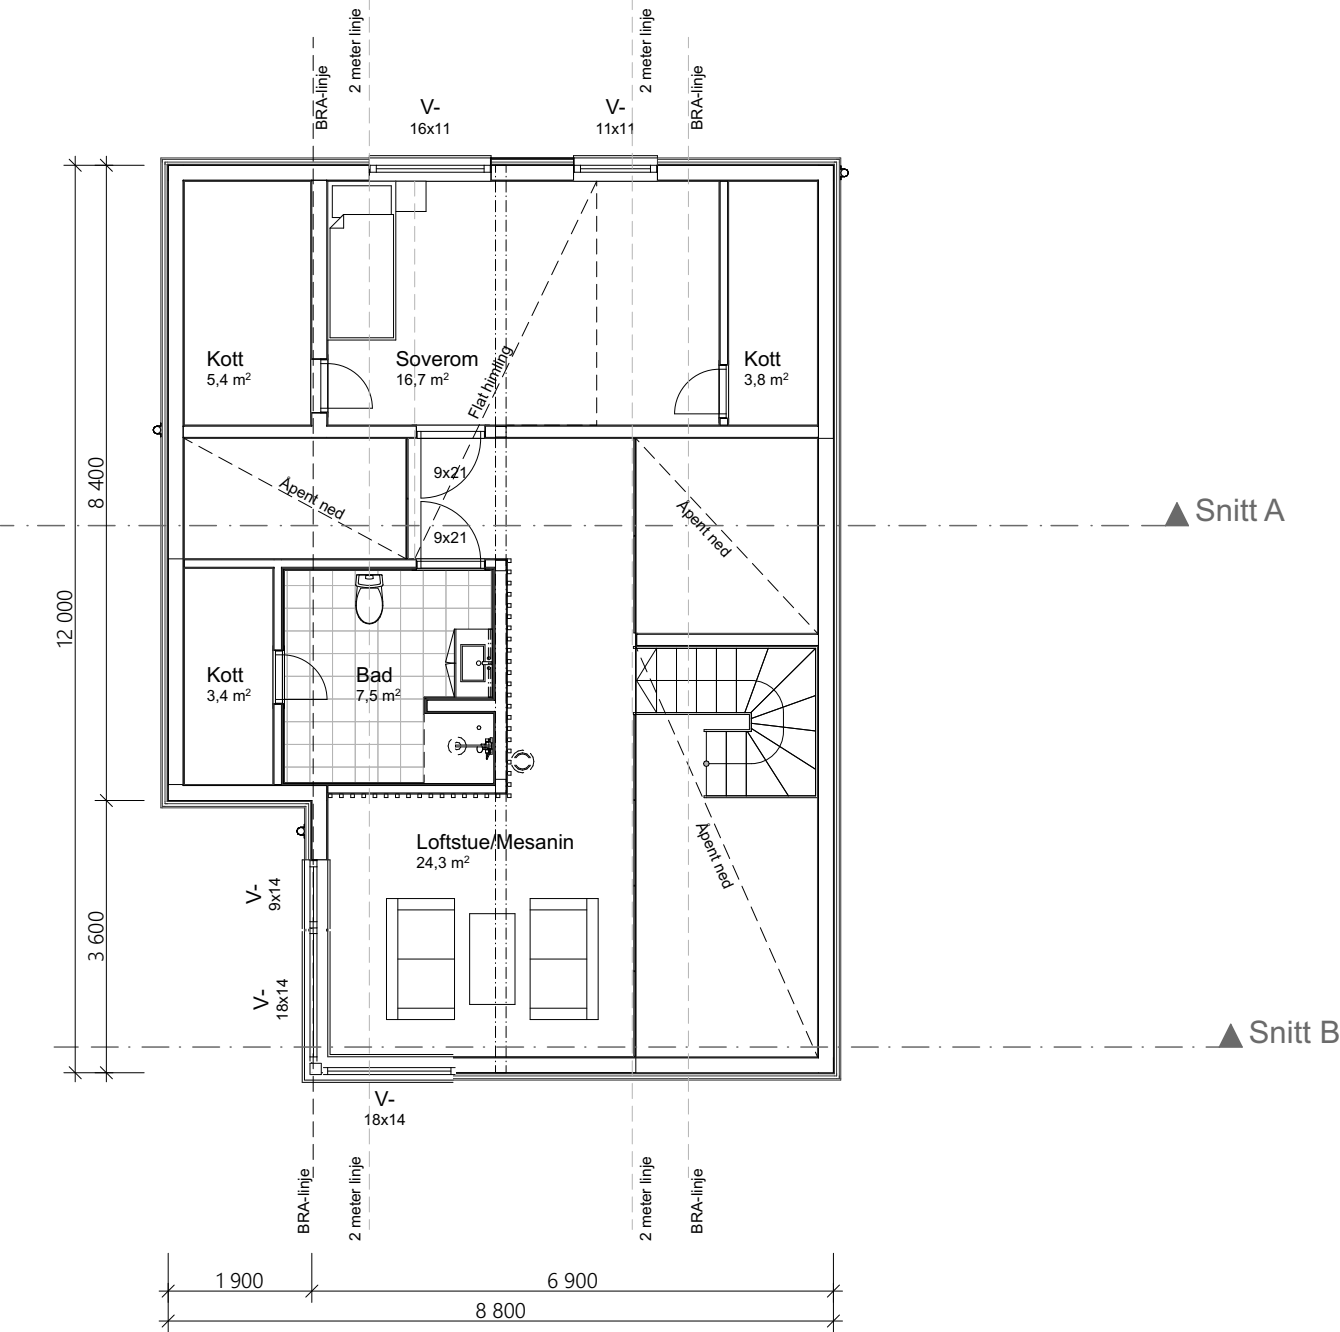

Prosjektnr.: **250112**
Forhandler: **Stifo Byggservice AS**
Fase : Forslagstegninger
Dato : 28.08.2025
Før søknadsarbeider igangsettes kontaktes VHA for ferdigstillelse




Rev.	Beskrivelse

Tiltakshaver: **Patricio Medina**

Forslagstegninger

TEGNINGEN MÅ HVERKEN HELT ELLER DELVIS KOPIERES ELLER BENYTTES VED TILTAK SOM VESTLANDSHUS IKKE MEDVIRKER I

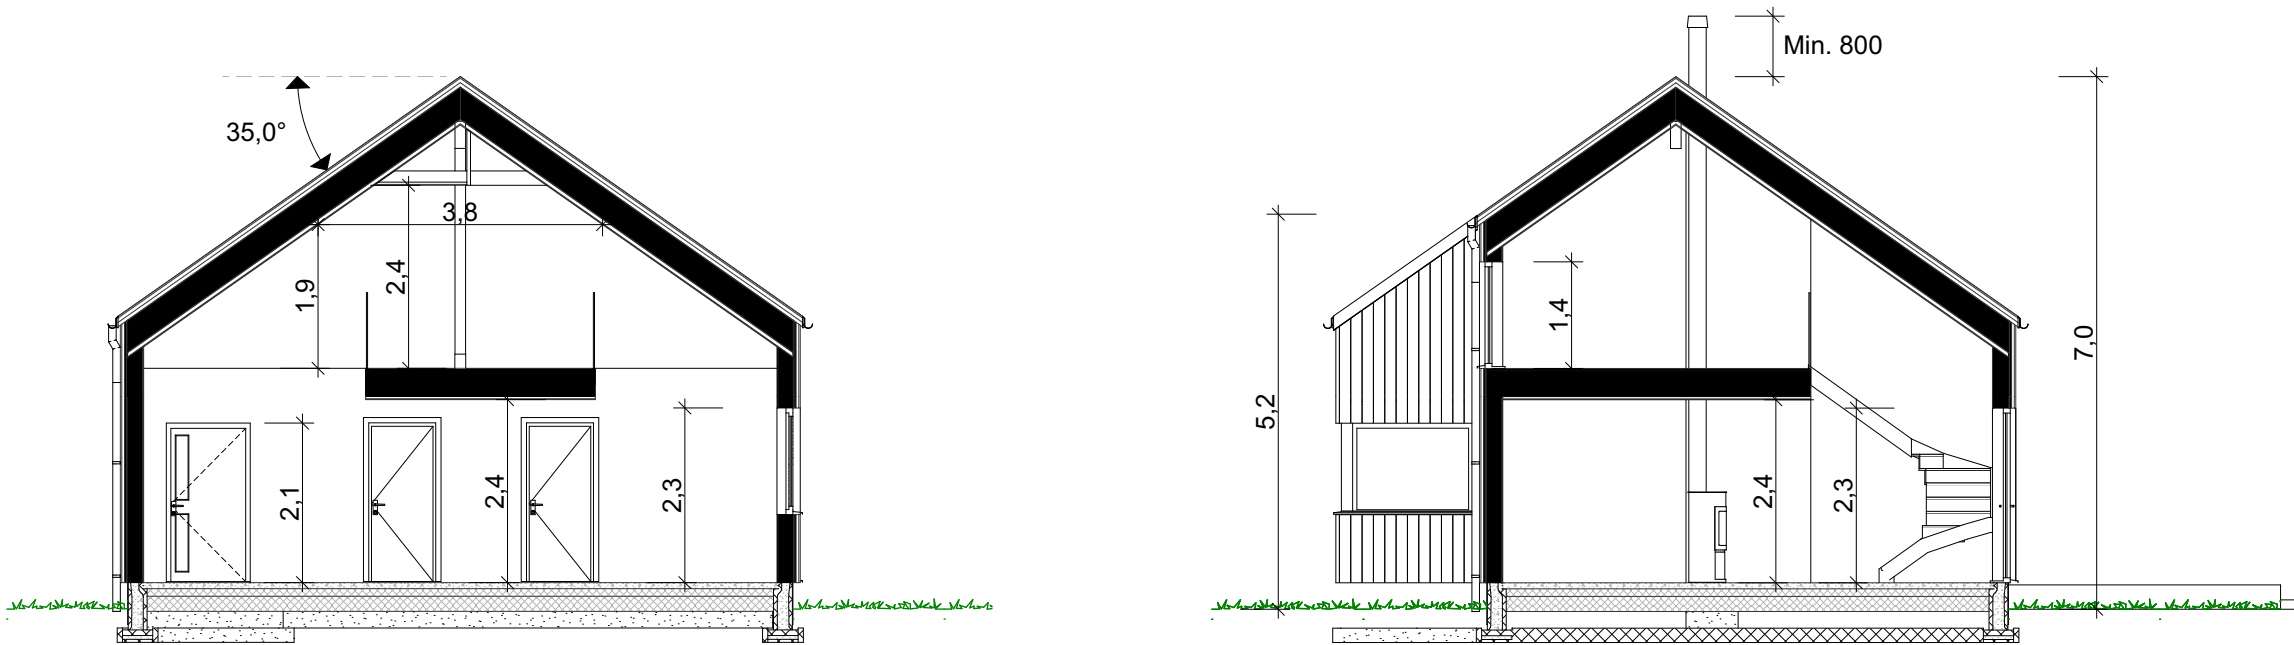

Prosjektnr.: **250112**
Forhandler: **Stifo Byggservice AS**
Fase : Forslagstegninger
Dato : 28.08.2025
Før søknadsarbeider igangsettes kontaktes VHA for ferdigstillelse



Rev.	Beskrivelse