


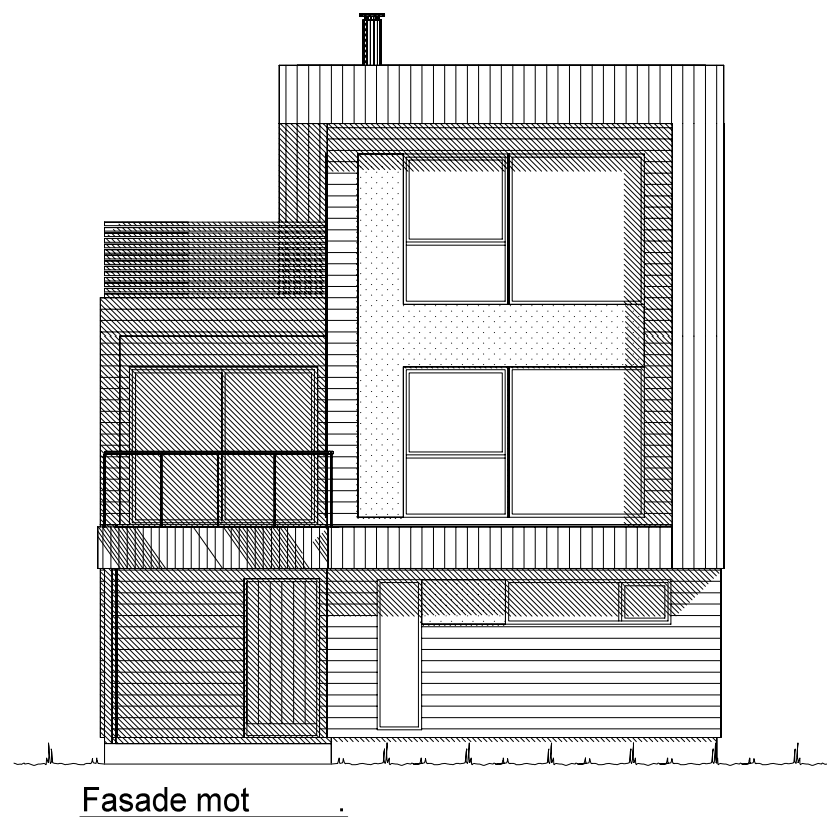


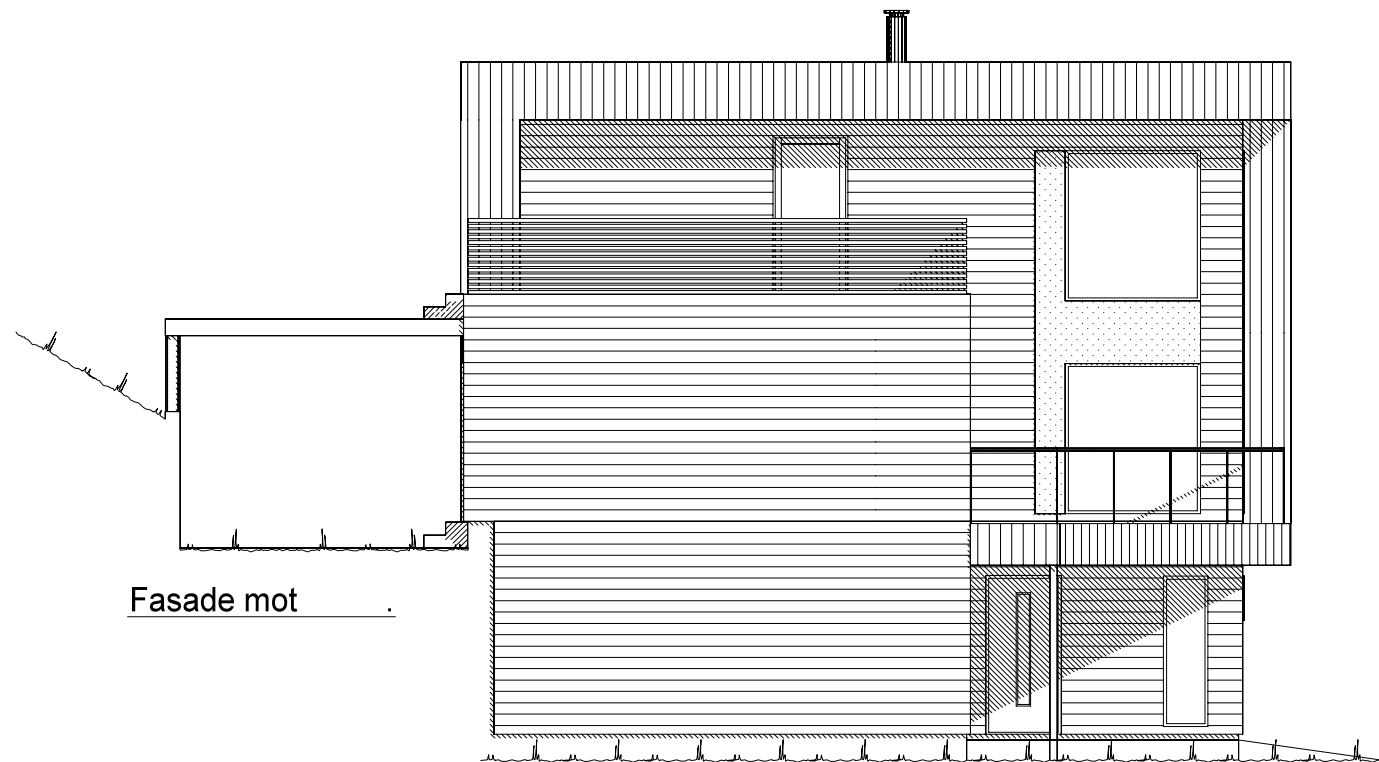


		Tiltakshaver: BTHUS AS	
		Forhandler: BTHUS AS	
Hustype: Spesial		Fasade 1 og 2	
Byggeplassens adresse: Holten Sunde		FORMAT: A3	DATO 10.01.19 vhh REV.1 REV.2 REV.3
G.nr.	Br.nr.	Er tegning klarert for bestilling, kontrakt og søkning ?	Nei
		DATA DESIGN SYSTEM	
		Fase: Forslagstegninger	
		SKALA 1 : 100	
		Tegningsnr. 501	
		Prosj.nr. 190003	
VESTLANDSHUSGRUPPENS ARKITEKTKONTOR - 6018 ÅLESUND - TLF. 70 17 89 00			
TEGNINGEN MÅ HVERKEN HELT ELLER DELVIS KOPIERES ELLER BENYTTES VED TILTAK SOM VESTLANDSHUS IKKE MEDVIRKER I.			

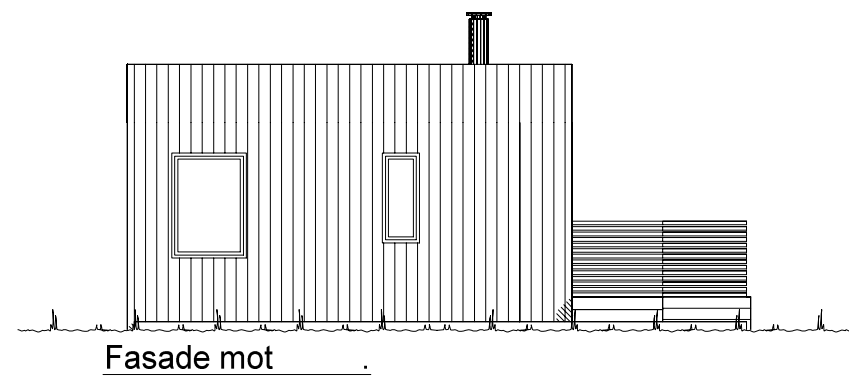

		Tiltakshaver: BTHUS AS	
VESTLANDSHUS		Forhandler: BTHUS AS	
Hustype: Spesial		Fasade 3 og 4	
Byggeplassens adresse: Holten Sunde		FORMAT: A3	
G.nr. Br.nr.		Er tegning klarert for bestilling, kontrakt og søkning ? Nei	
		DATO 10.01.19 vhh	
		REV.1	
		REV.2	
		REV.3	
		 DATA DESIGN SYSTEM	
		Fase: Forslagstegninger	
		SKALA 1 : 100	
		Tegningsnr. 502	
		Prosj.nr. 190003	
VESTLANDSHUSGRUPPENS ARKITEKTKONTOR - 6018 ÅLESUND - TLF. 70 17 89 00			
TEGNINGEN MÅ HVERKEN HELT ELLER DELVIS KOPIERES ELLER BENYTTES VED TILTAK SOM VESTLANDSHUS IKKE MEDVIRKER I.			

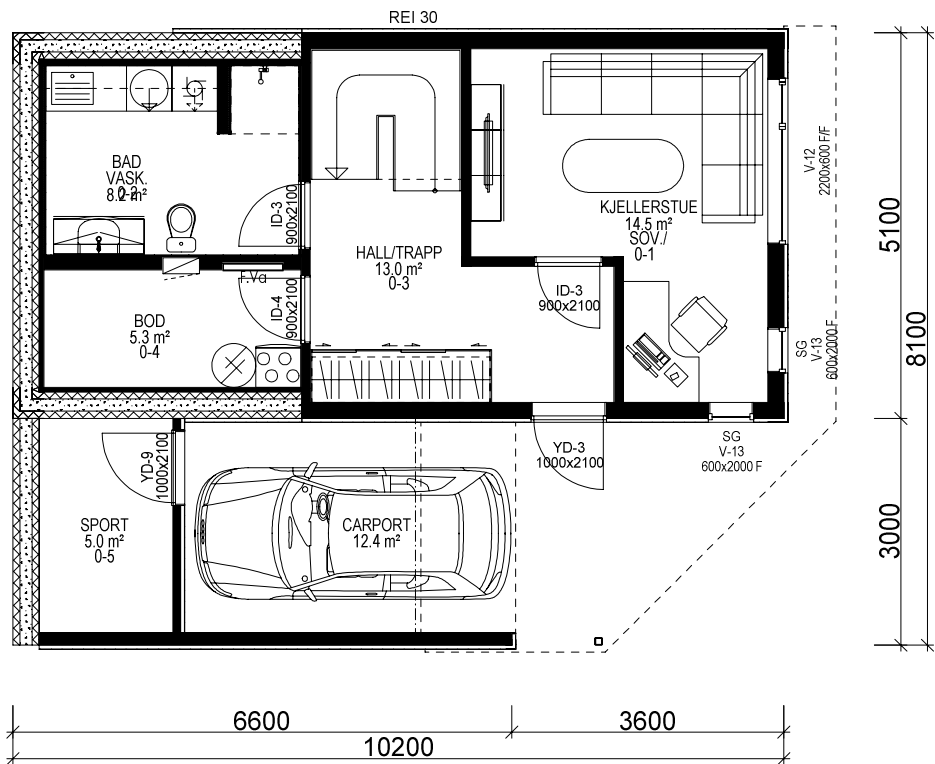

U. ETG. PLAN: 43,4 m² + CARPORT: 12,4 m² + SPORT: 5,0 m² BRA

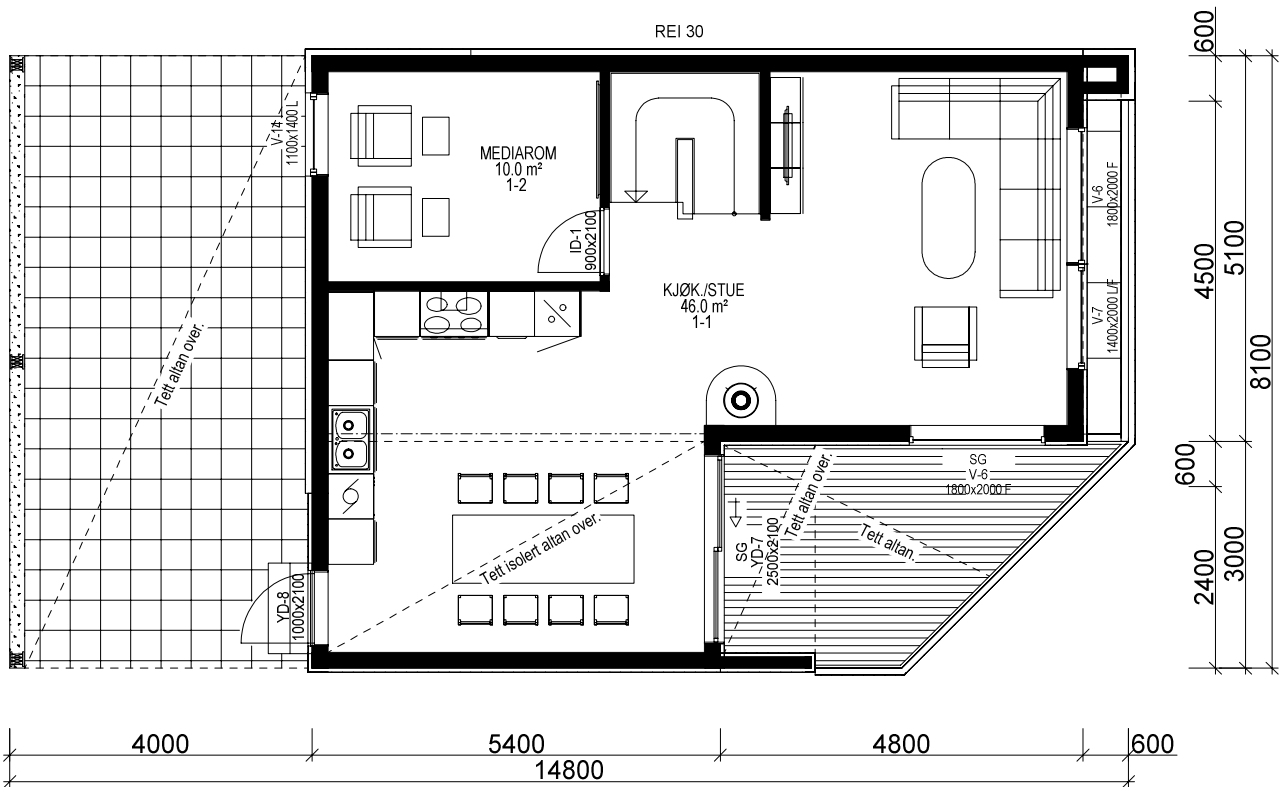

H. ETG. PLAN 1: 60,7 m² BRA

Bygning i:
Risikoklasse 4
Brannklasse 1

Kanaler fra ventilasjonsanlegg vil i noen tilfeller medføre ekstra veggtykkelser eller "kassing" som får mindre konsekvenser for romløsninger. Dette kan eventuelt justeres noe før igangsetting av bygget.

NB! Ved innhenting av pristilbud av ytterdører og vindu, må forutsetningen i varmetapsberegningen legges til grunn. Her blir det forutsatt en maksimal, gjennomsnittlig U-verdi til ytterdører og vindu for bygget.

Høy prosentandel vindu og dører i fasaden, har konsekvenser for byggets isolering. Gjennomsnittlig U-verdi er her: x.x


Forutsatt lekkasjetall i beregning er: ≤ x.x

Prosjekteres etter TEK17 - 18.01.18


Bruk av personsikkerhetsglass i vindu, er markert på plan med SG
Utvidet informasjon vedr. vinduer og dører, Se eget dør og vindusskjema.

Arealberegninger i hht. NS 3940	Bruksareal BRA i m²				P-ROM Primære rom
	Pr etasje	Utyendig bod/garasje	Åpent overbyggt areal og carport	Sum BRA	
U. etg. plan	43.4	5.0	19.2	67.6	36.5
1. etg. plan	60.7	0.0	33.4	94.1	60.7
2. etg. plan	45.7	0.0	0.0	45.7	45.7
SUM :	149.8	5.0	52.6	207.4	142.9
BYA :	71.1	0.0	117.6	188.7	
Grunnflate/fotavtrykk :	59.3				

 VESTLANDSHUS		Tiltakshaver: BTHUS AS			
		Forhandler: BTHUS AS			
Hustype: Spesial		Plan		DATO 10.01.19 vhh	Fase: Forslagstegninger
Byggeplassens adresse: Holten Sunde			FORMAT: A3	REV.1	SKALA 1 : 100
				REV.2	
				REV.3	
G.nr.	Br.nr.	Er tegning klarert for bestilling, kontrakt og søkning ?		 DATA DESIGN SYSTEM	Tegningsnr. 503
			Nei		Prosj.nr. 190003
VESTLANDSHUSGRUPPENS ARKITEKTKONTOR - 6018 ÅLESUND - TLF. 70 17 89 00					
TEGNINGEN MÅ HVERKEN HELT ELLER DELVIS KOPIERES ELLER BENYTTES VED TILTAK SOM VESTLANDSHUS IKKE MEDVIRKER I.					

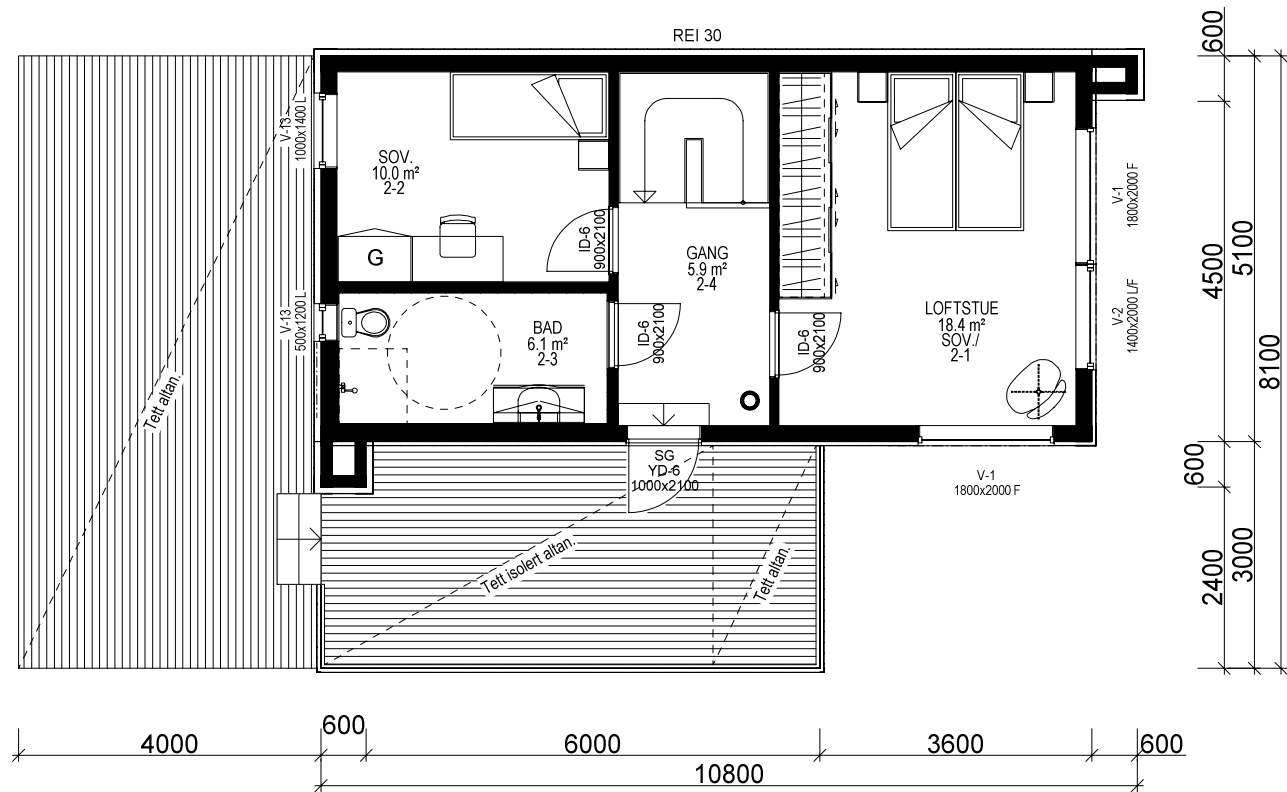

H. ETG. PLAN 2: 45,7 m² BRA

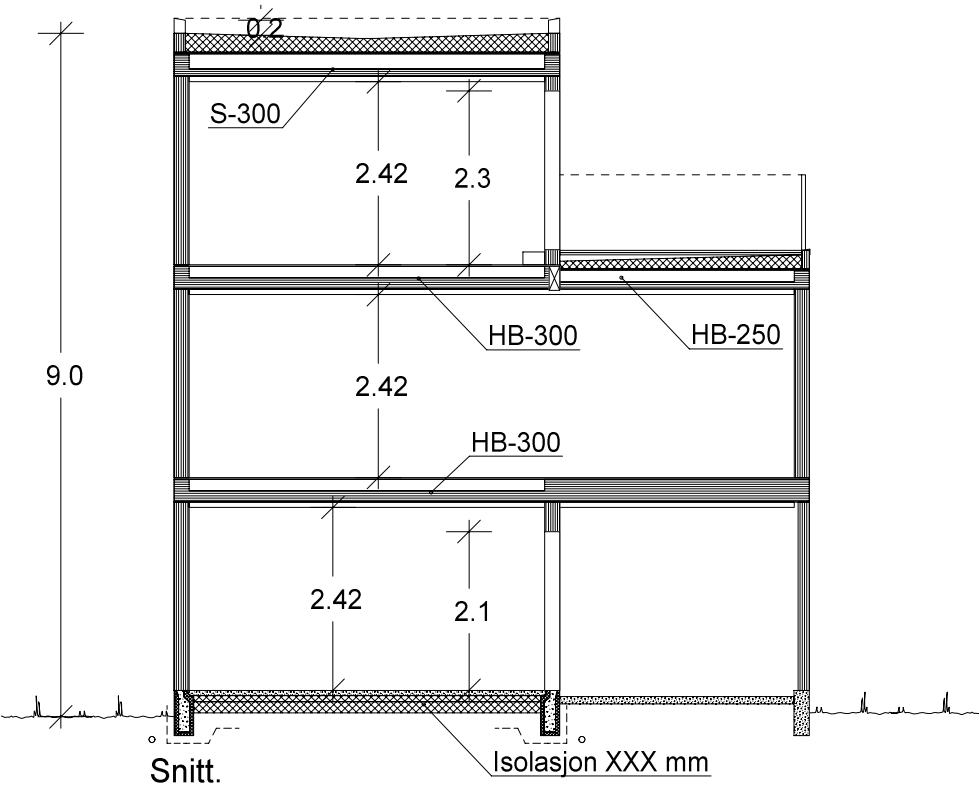

VESTLANDSHUS		Tiltakshaver: BTHUS AS	
		Forhandler: BTHUS AS	
Hustype: Spesial		Plan og snitt	
Byggeplassens adresse: Holten Sunde		FORMAT: A3	DATO 10.01.19 vhh REV.1 REV.2 REV.3
G.nr.	Br.nr.	Er tegning klarert for bestilling, kontrakt og søkning ?	Fase: Forslagstegninger
		Nei	SKALA 1 : 100
		DATA DESIGN SYSTEM	Tegningsnr. 504
			Prosj.nr. 190003
VESTLANDSHUSGRUPPENS ARKITEKTKONTOR - 6018 ÅLESUND - TLF. 70 17 89 00			
TEGNINGEN MÅ HVERKEN HELT ELLER DELVIS KOPIERES ELLER BENYTTES VED TILTAK SOM VESTLANDSHUS IKKE MEDVIRKER I.			