

Prosjekttegninger


Tiltakshaver : Eskil Ravnang Nilsen
Gårds- og bruksnummer : 82/150

Forhandler : Villa Wiig AS



Tegningene leveres av :



VESTLANDS HUS
Arkitekter

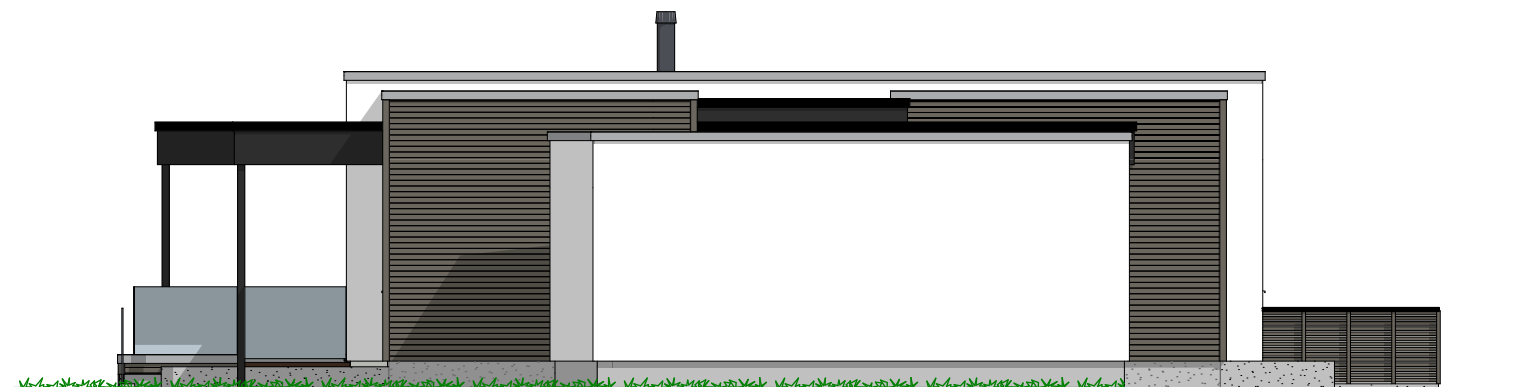


1:100 Fasade Sør



1:100 Fasade Øst

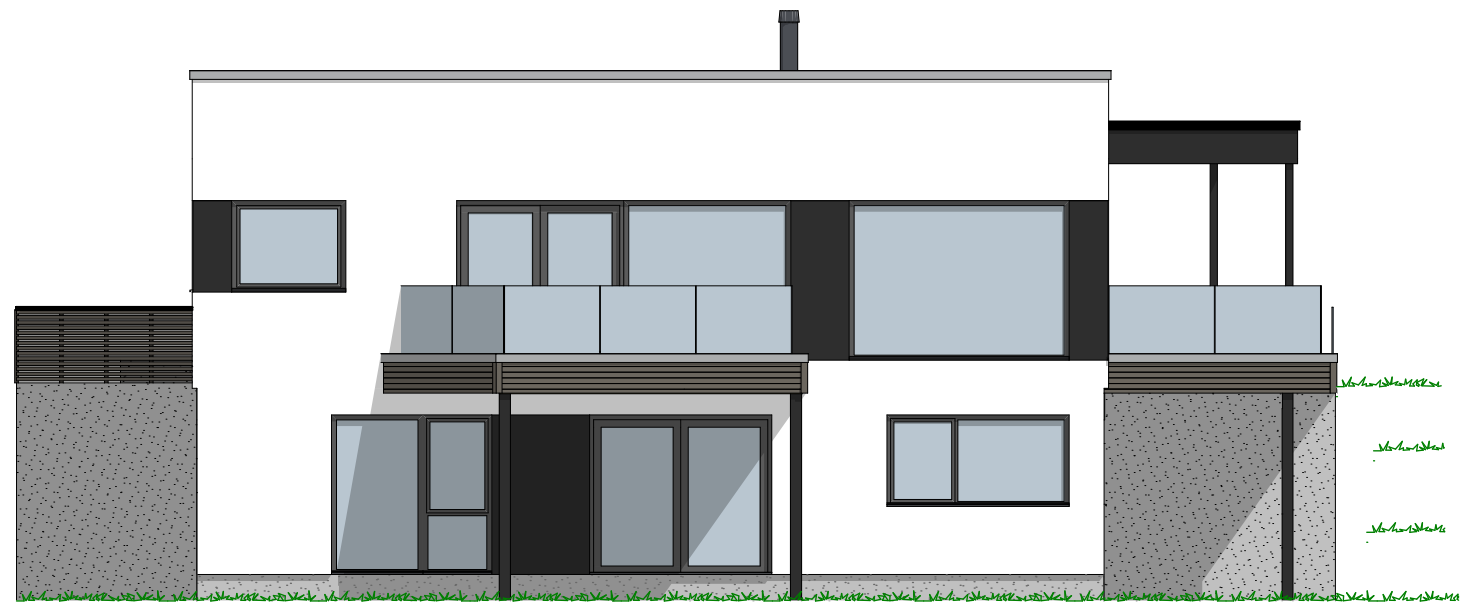

1:100 Fasade Nord

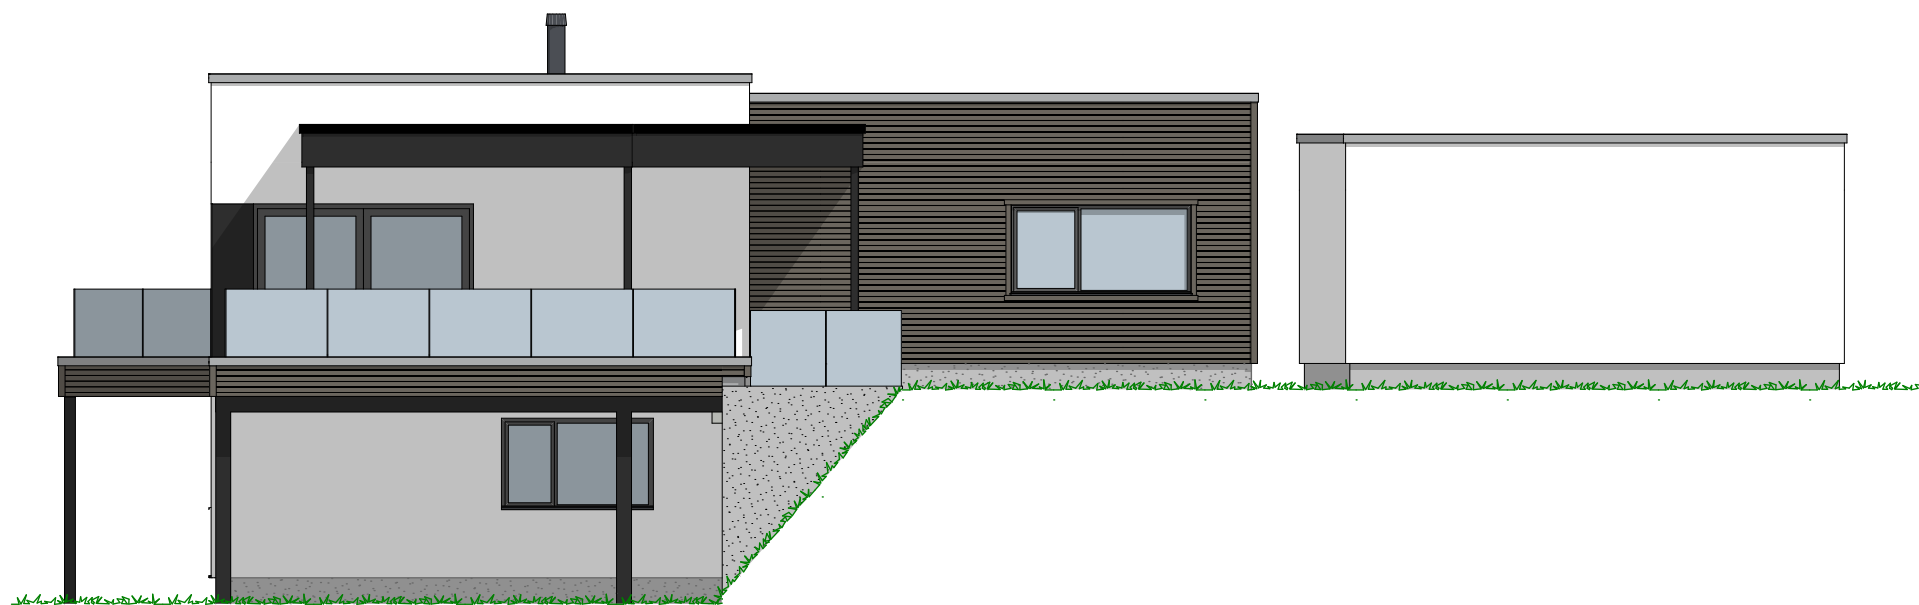


1:100 Fasade Vest

VESTLANDSHUS ARKITEKTER AS - 6018 ÅLESUND - TLF 70178900

TEGNINGEN MÅ HVERKEN HELT ELLER DELVIS KOPIERES ELLER BENYTTES VED TILTAK SOM VESTLANDSHUS IKKE MEDVIRKER I

P-ROM

U-etg	71,3
H-etg	121,1
	192,4 m²

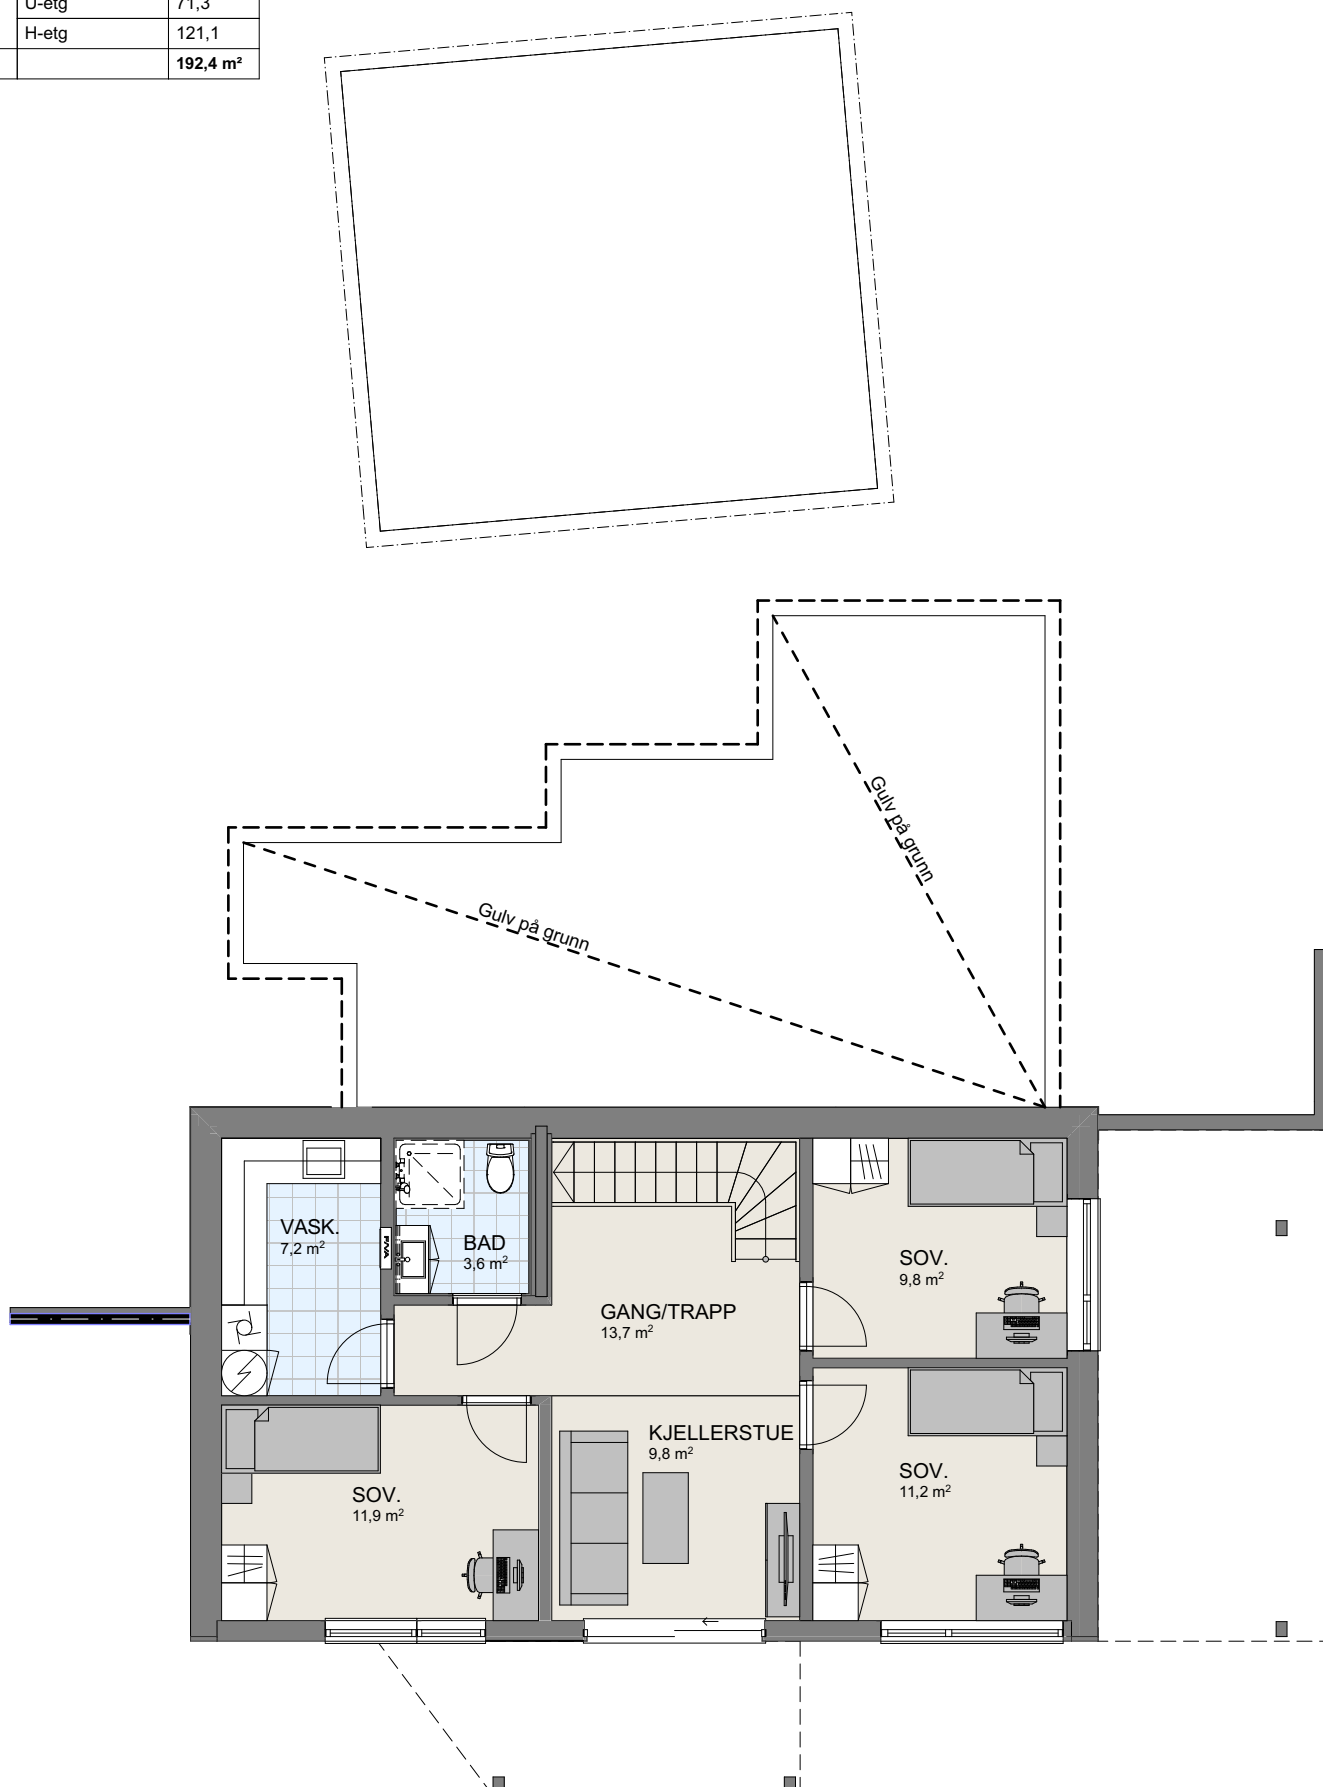

1:100

U. Etasje

VESTLANDSHUS ARKITEKTER AS - 6018 ÅLESUND - TLF 70178900

TEGNINGEN MÅ HVERKEN HELT ELLER DELVIS KOPIERES ELLER BENYTTES VED TILTAK SOM VESTLANDSHUS IKKE MEDVIRKER I

P-ROM

U-etg	71,3
H-etg	121,1
	192,4 m²

