



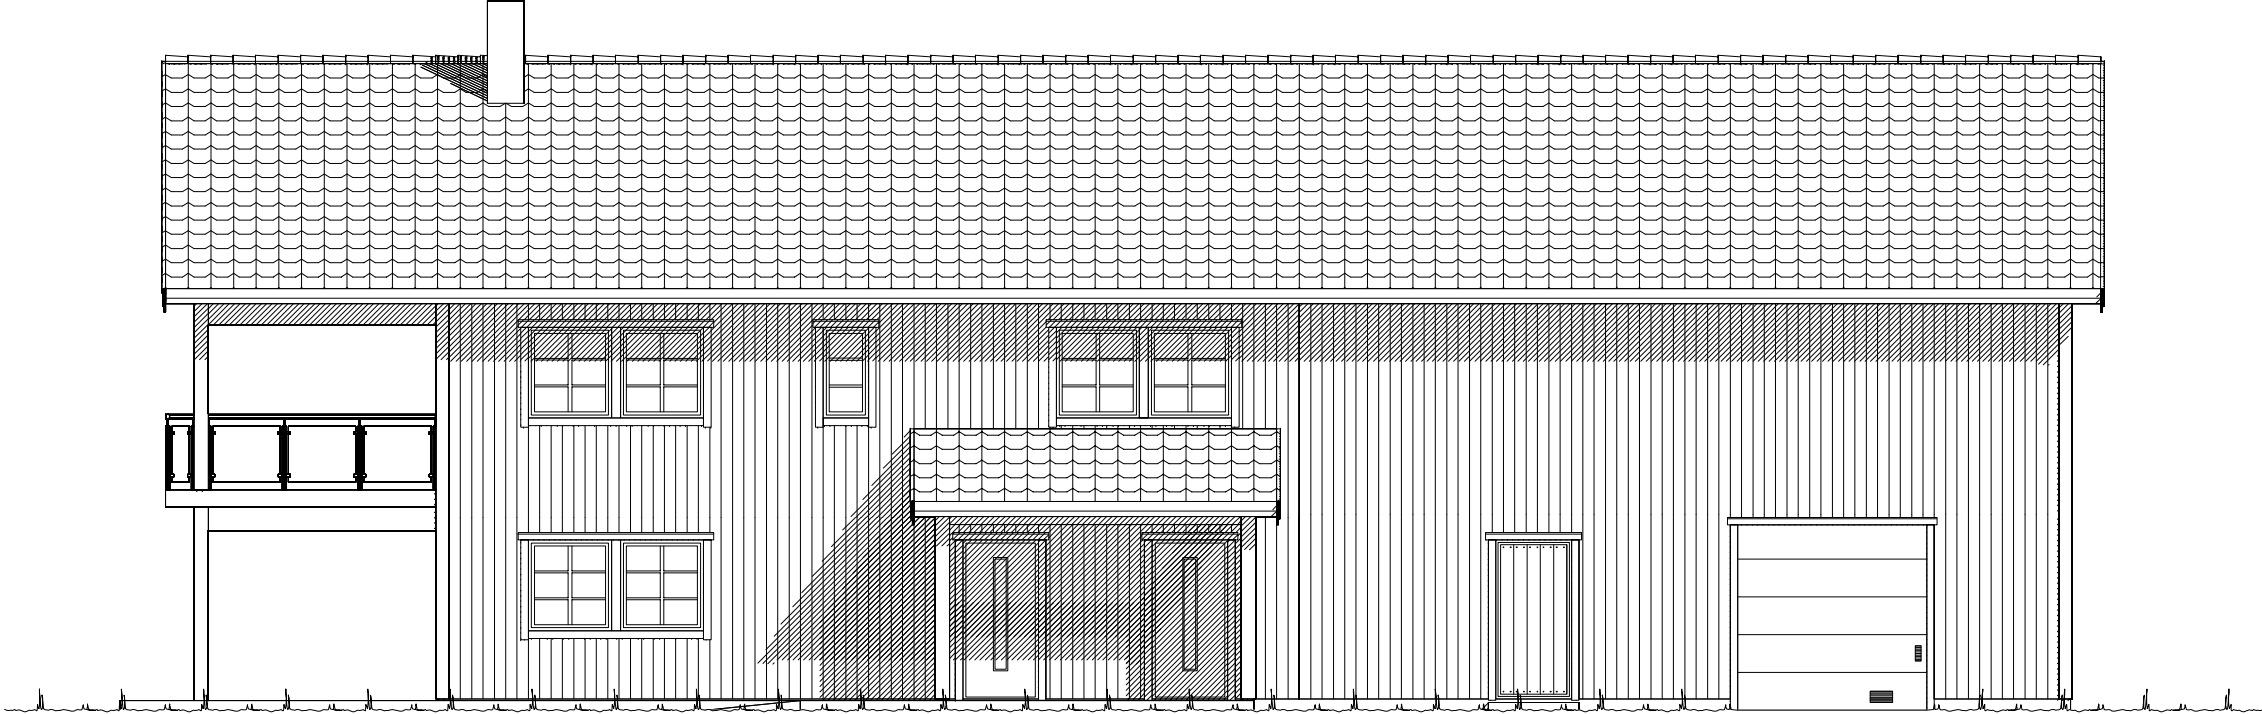

Fasade mot _____.

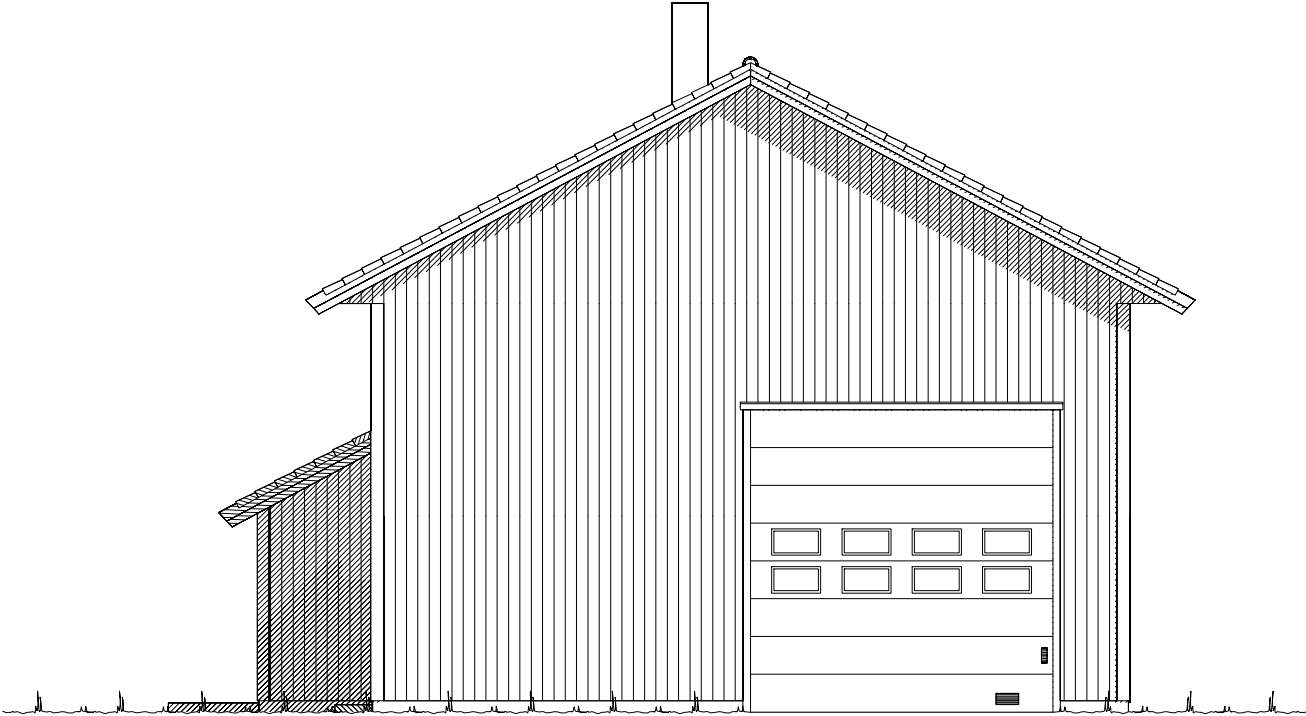


Fasade mot _____.

UTFORMING AV TILTAK BEKREFTES FOREVIST:


Nabo.nr.	G.nr.	Br.nr.	Dato	Sign.
Nabo.nr.	G.nr.	Br.nr.	Dato	Sign.
Nabo.nr.	G.nr.	Br.nr.	Dato	Sign.
Nabo.nr.	G.nr.	Br.nr.	Dato	Sign.

 Ferdig planert terreng
 Bak / under terreng
 Eksisterende terreng

		Tiltakshaver: Vegard Stubberud	
		Forhandler: Byggjenester Sør-Gudbrandsdal AS	
Hustype: Spesial Fasade 1 og 2		DATO 13.03.15 vhh	
Byggeplassens adresse: ARKIV NR.:		TRYGGE HJEM	
Lakker gata 6, 2651 Østre Gausdal, Bjørkelund		REV.1	
G.nr. 213 Br.nr. 8 Er tegning klarert for bestilling, kontrakt og søkning ? Nei		REV.2	
		REV.3	
VESTLANDSHUSGRUPPENS ARKITEKTKONTOR - 6018 ÅLESUND - TLF. 70 17 89 00		SKALA 1 : 100	
TEGNINGEN MÅ HVERKEN HELT ELLER DELVIS KOPIERES ELLER BENYTTES VED TILTAK SOM VESTLANDSHUS IKKE MEDVIRKER I.		Tegningsnr. 501	
		Prosj.nr. 586v	

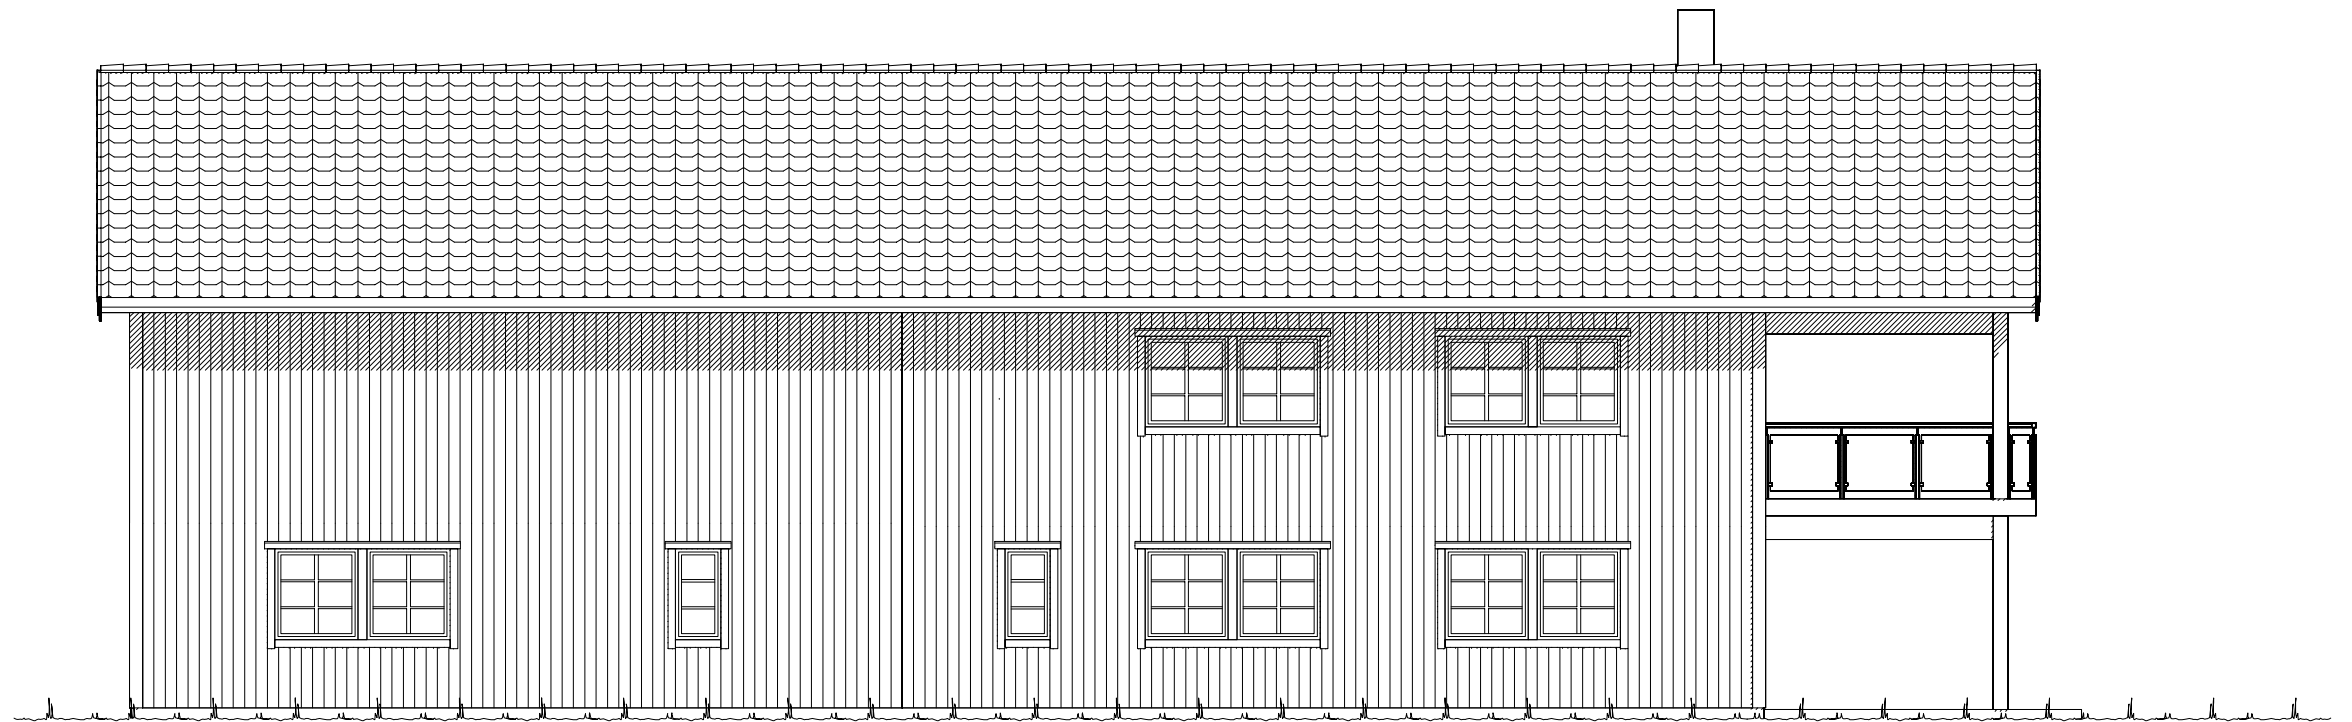


Fasade mot _____.

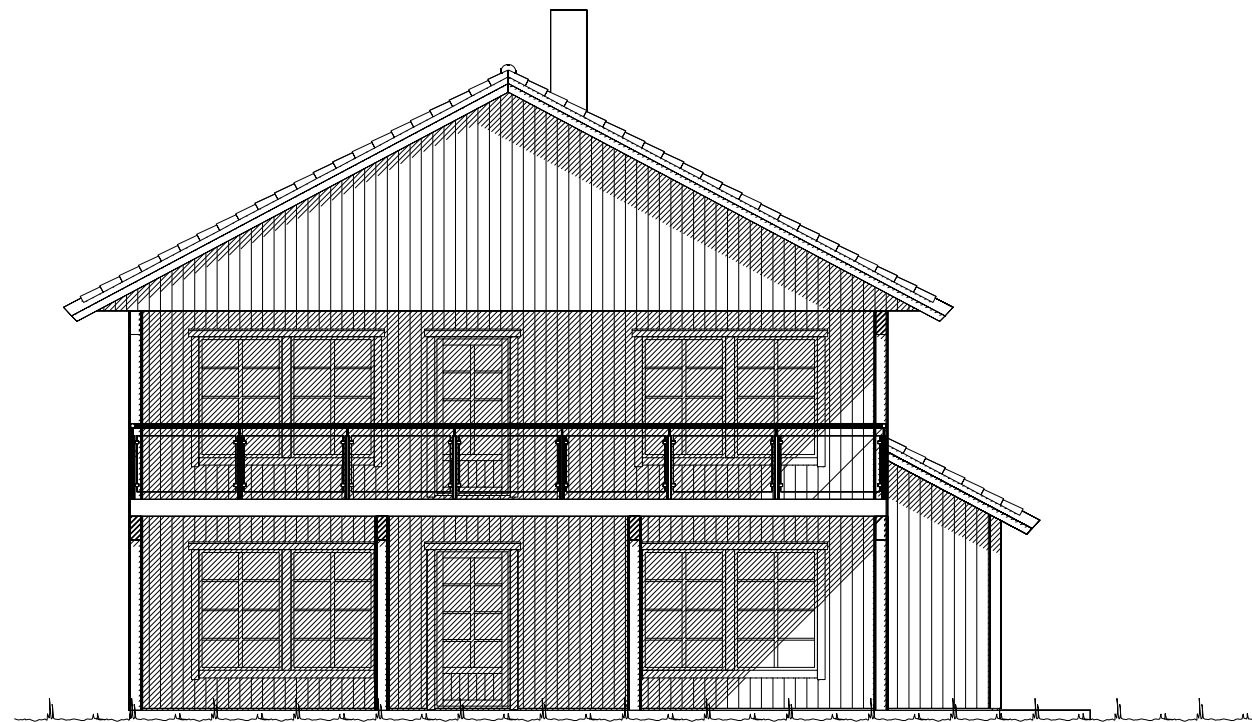


Fasade mot _____.

UTFORMING AV TILTAK BEKREFTES FOREVIST:

Nabo.nr.	G.nr.	Br.nr.	Dato	Sign.
Nabo.nr.	G.nr.	Br.nr.	Dato	Sign.
Nabo.nr.	G.nr.	Br.nr.	Dato	Sign.
Nabo.nr.	G.nr.	Br.nr.	Dato	Sign.

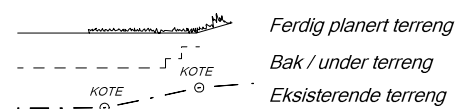

VESTLANDS HUS		Tiltakshaver: Vegard Stubberud	
		Forhandler: Byggjenester Sør-Gudbrandsdal AS	
Hustype: Spesial Fasade 3 o 4		DATO 13.03.15 vhh	
Byggeplassens adresse:		REV.1	
Lakergata 6, 2651 Østre Gausdal, Bjørkelund		REV.2	
G.nr. 213 Br.nr. 8		REV.3	
Er tegning klarert for bestilling, kontrakt og søkning ?		TRYGGE HJEM	
Nei		SKALA 1 : 100	
VESTLANDSHUSGRUPPENS ARKITEKTKONTOR - 6018 ÅLESUND - TLF. 70 17 89 00		Tegningsnr. 502	
TEGNINGEN MÅ HVERKEN HELT ELLER DELVIS KOPIERES ELLER BENYTTES VED TILTAK SOM VESTLANDSHUS IKKE MEDVIRKER I.		Prosj.nr. 586v	

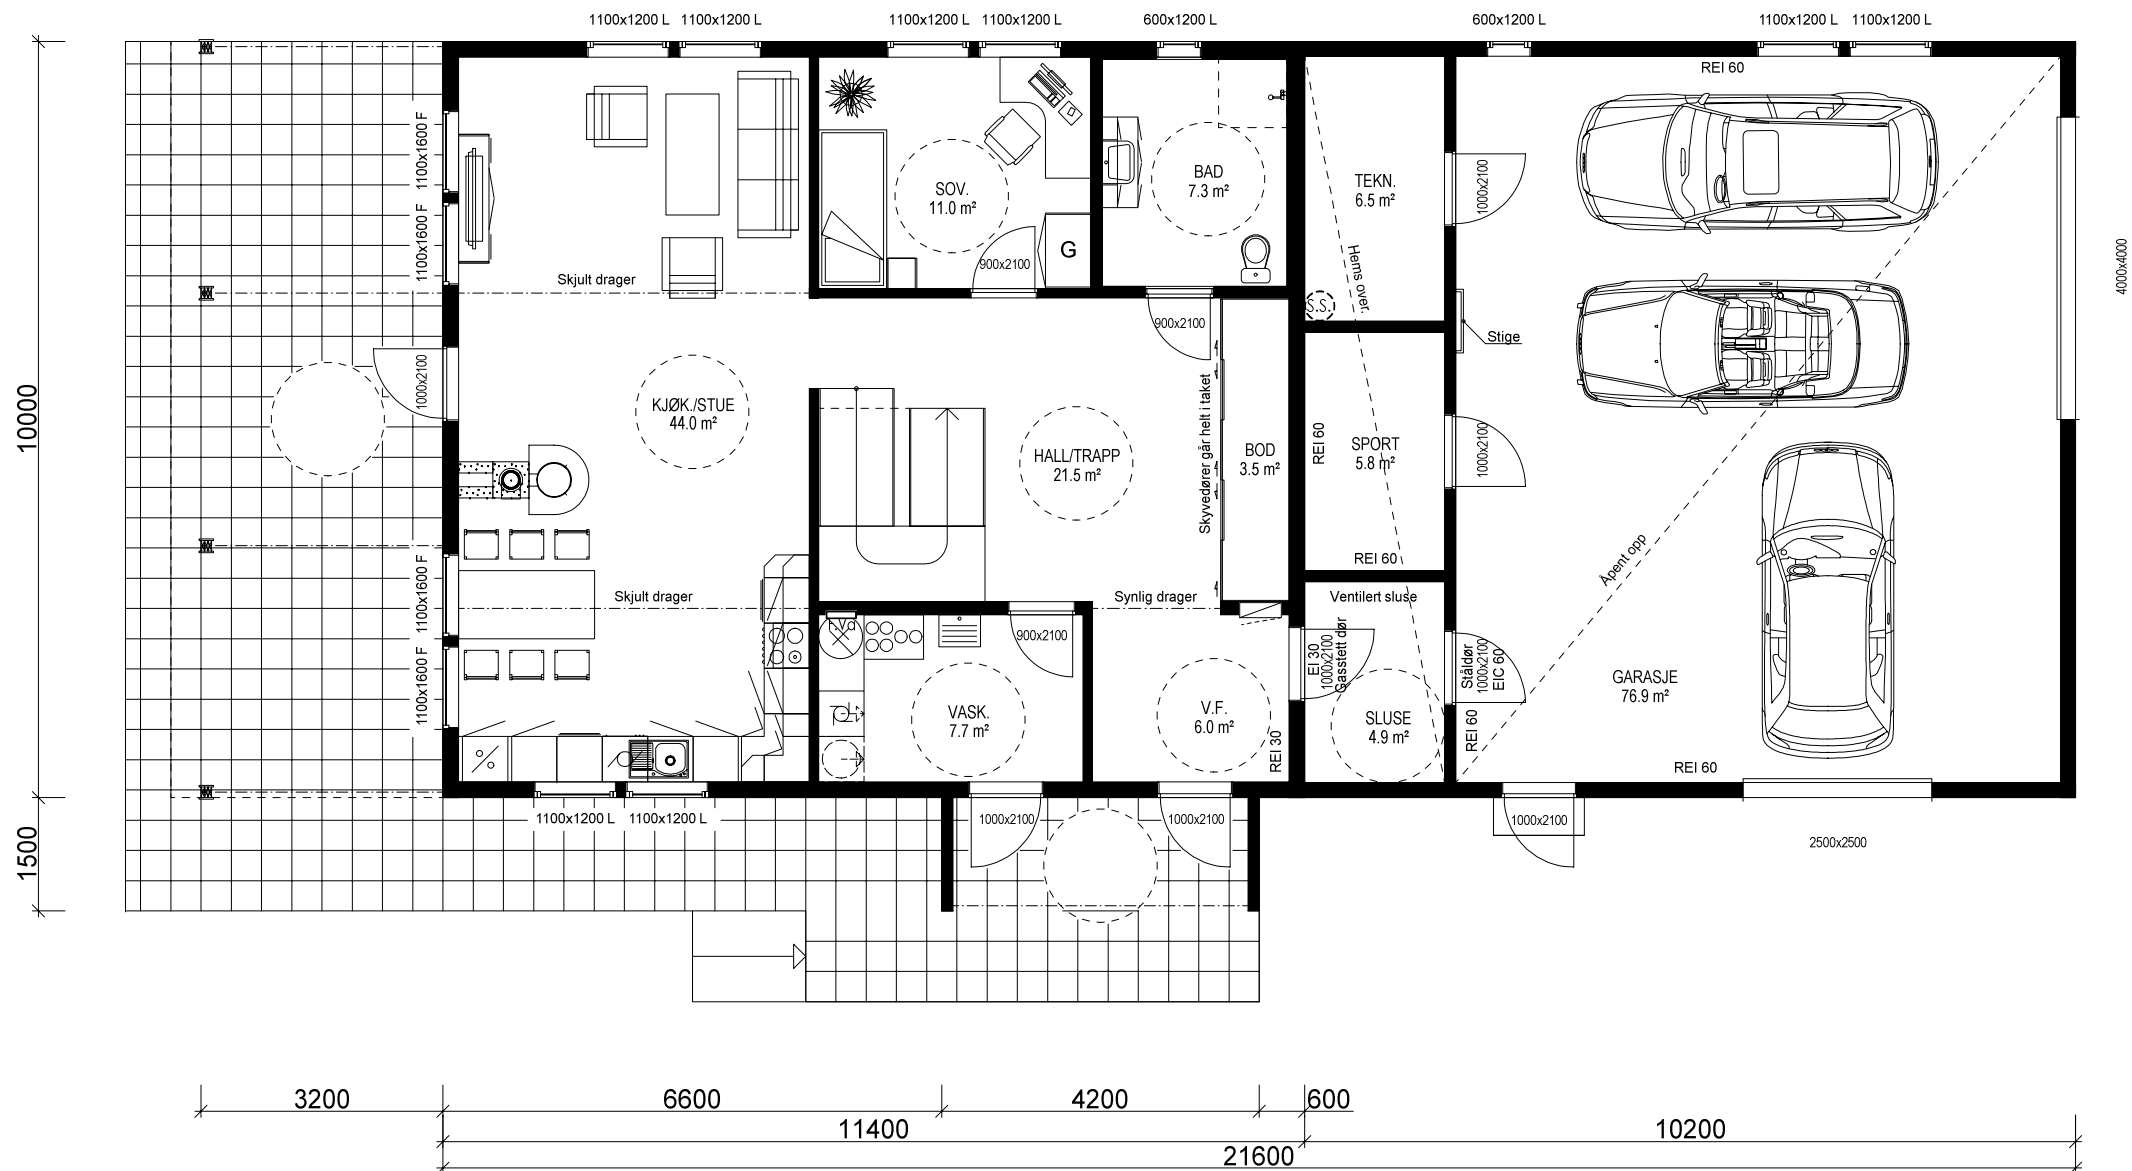

HOVEDETASJE: 105,3 m² + GARASJE: 76,9 m² + SLUSE: 4,9 m² + SPORT: 5,8 m² + TEKNISK: 6,5 m² BRA

Bygning i:
Risikoklasse 4
Brannklasse 1

Kanaler fra ventilasjonsanlegg, vil i noen tilfeller medføre ekstra veggtykkelser eller "kassing", som får mindre konsekvenser for romløsninger. Dette kan eventuelt justeres noe før igangsetting av bygget.

NB! Ved innhenting av pristilbud av ytterdører og vindu, må forutsetningen i varmetapsberegningen legges til grunn. Her blir det forutsatt en maksimal, gjennomsnittlig U-verdi til ytterdører og vindu for bygget. Høy prosentandel over 20% vindu og dører, har konsekvenser for byggets isolering.

% vindu- og dørareal er beregnet til: -xx%
Gjennomsnittlig U-verdi er her:

Bruk av personsikkerhetsglass i vindu, er markert på plan med SG


For å tilfredstille energiforeskriftene må huset leveres med varmepumpe eller lignende ikke-fossil varmekilde.

Fasadeprodukter til vindu og dører i yttervegg av profilerte sidebord, vinduskneker og sprosser er ikke med i standard leveranse.

(Bygningens totale bruksareal på tomt)



Arealberegninger i hht. NS 3940	Bruksareal BRA i m²			P-ROM Primære rom
	Pr etasje	Åpent overbygget areal og carport	Sum BRA	
H. etg. plan	203.3	35.6	238.9	105.1
2. etg. plan	203.3	29.7	233.0	99.0
SUM :	406.6	65.3	471.9	204.1
BYA :	258.3	0.0	258.3	
Grunnflate/fotavtrykk :	216.4			

VESTLANDS HUS		Tiltakshaver: Vegard Stubberud	
		Forhandler: Byggjenester Sør-Gudbrandsdal AS	
Hustype: Spesial Plan		DATO 13.03.15 vhh	TRYGGE HJEM
Byggeplassens adresse:		REV.1	SKALA 1 : 100
Lakergata 6, 2651 Østre Gausdal, Bjørkelund		REV.2	
		REV.3	
G.nr. 213	Br.nr. 8	Er tegning klarert for bestilling, kontrakt og søkning ?	Tegningsnr. 503
		Nei	Prosj.nr. 586v
VESTLANDSHUSGRUPPENS ARKITEKTKONTOR - 6018 ÅLESUND - TLF. 70 17 89 00			
TEGNINGEN MÅ HVERKEN HELT ELLER DELVIS KOPIERES ELLER BENYTTES VED TILTAK SOM VESTLANDSHUS IKKE MEDVIRKER I.			

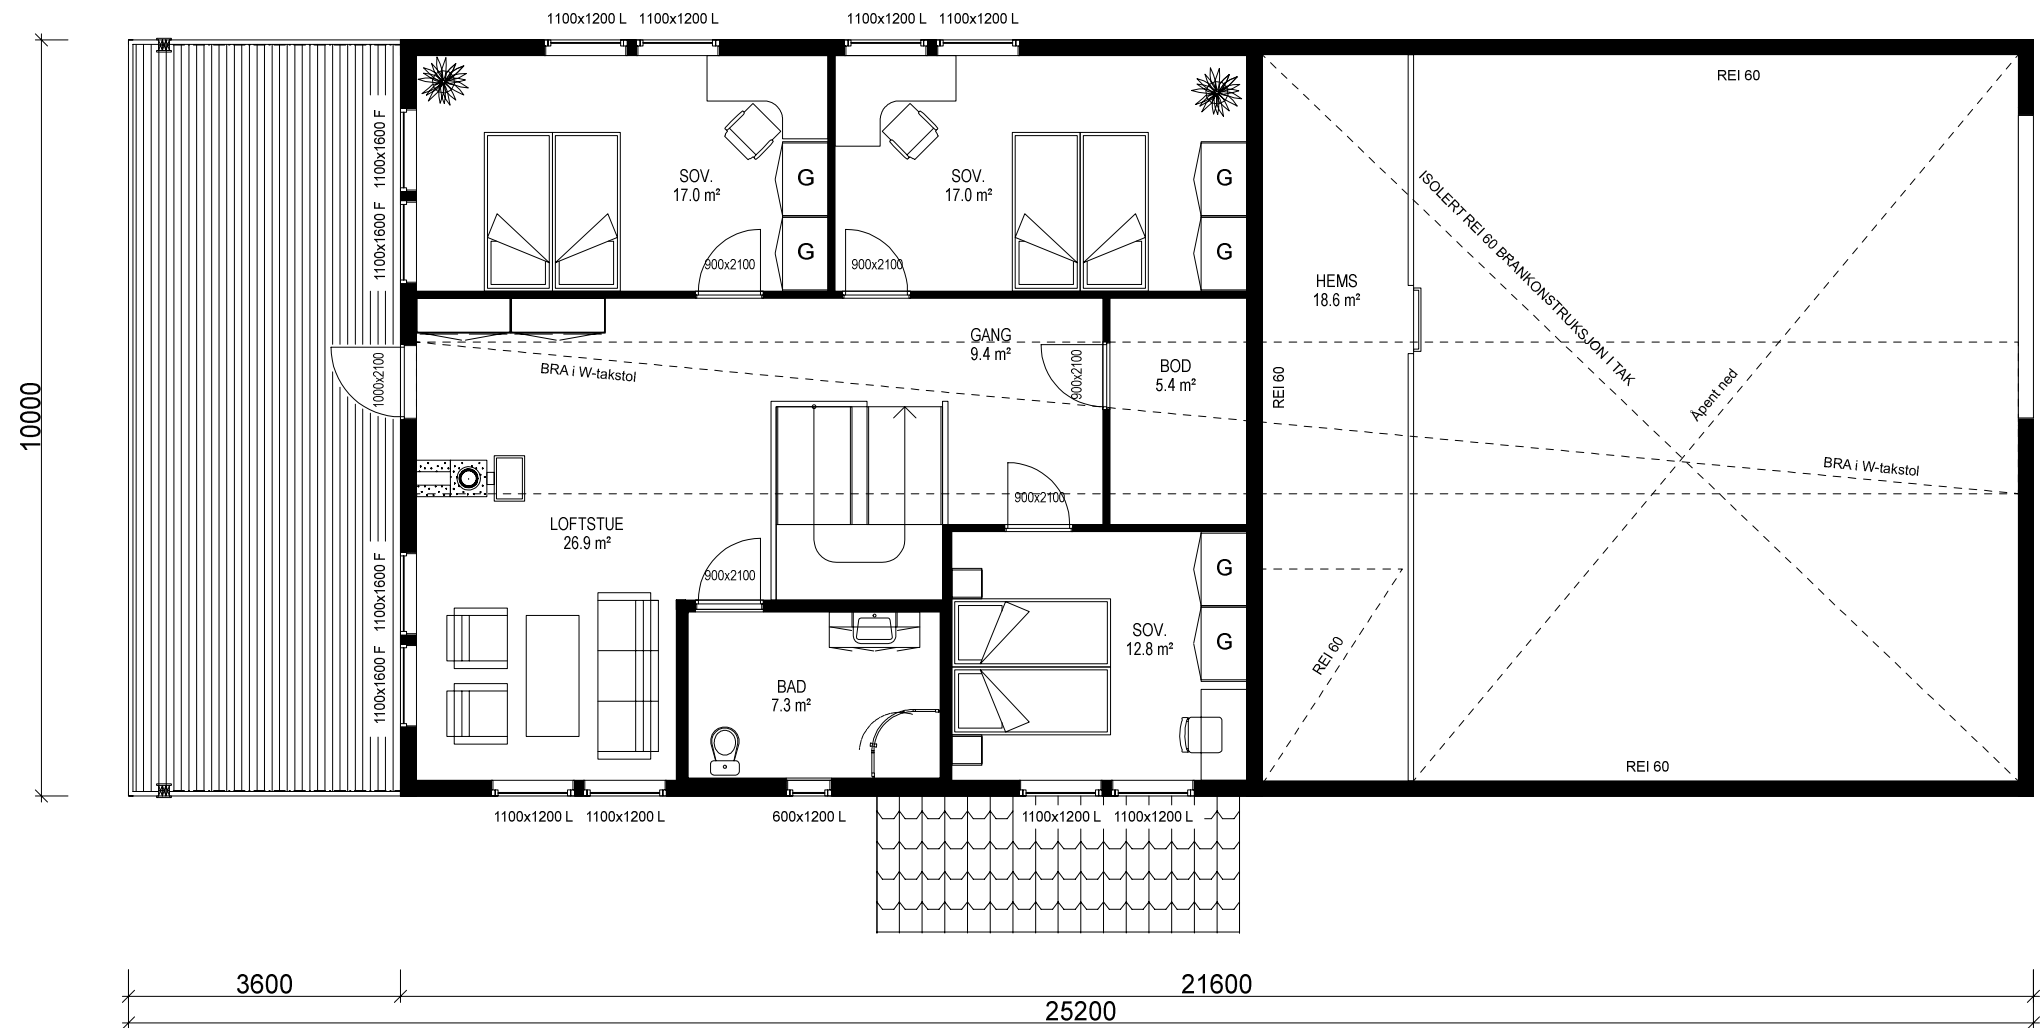

ETASJEPLAN 2: 105,3 m² + GARASJEDEL: 96,1 m² BRA
BRA W-TAKSTOL: 42,5 m²

VESTLANDS HUS		Tiltakshaver: Vegard Stubberud	
		Forhandler: Byggtjenester Sør-Gudbrandsdal AS	
Hustype: Spesial Plan		DATO 13.03.15 vhh	TRYGGE HJEM
Byggeplassens adresse:		REV.1	SKALA 1 : 100
Lakergata 6, 2651 Østre Gausdal, Bjørkelund		REV.2	
		REV.3	Tegningsnr. 504
G.nr. 213	Br.nr. 8	Er tegning klarert for bestilling, kontrakt og søkning ?	Prosj.nr. 586v
		Nei	
VESTLANDSHUSGRUPPENS ARKITEKTKONTOR - 6018 ÅLESUND - TLF. 70 17 89 00			
TEGNINGEN MÅ HVERKEN HELT ELLER DELVIS KOPIERES ELLER BENYTTES VED TILTAK SOM VESTLANDSHUS IKKE MEDVIRKER I.			

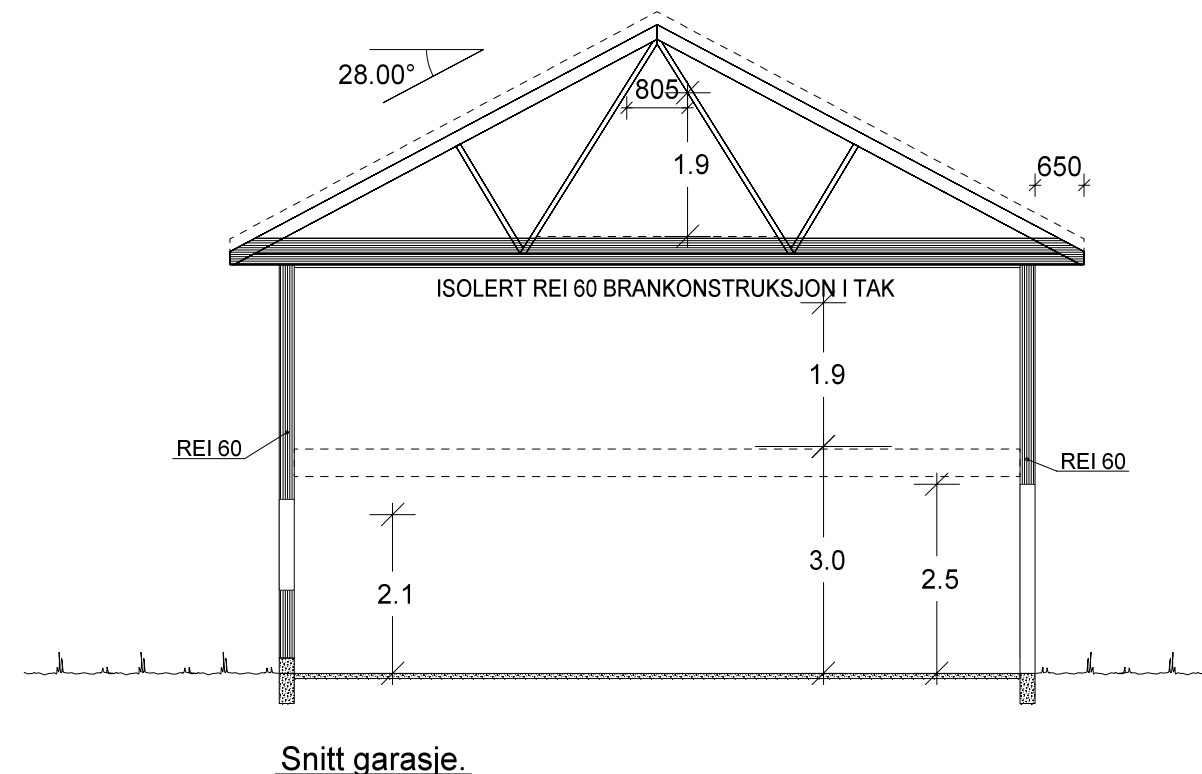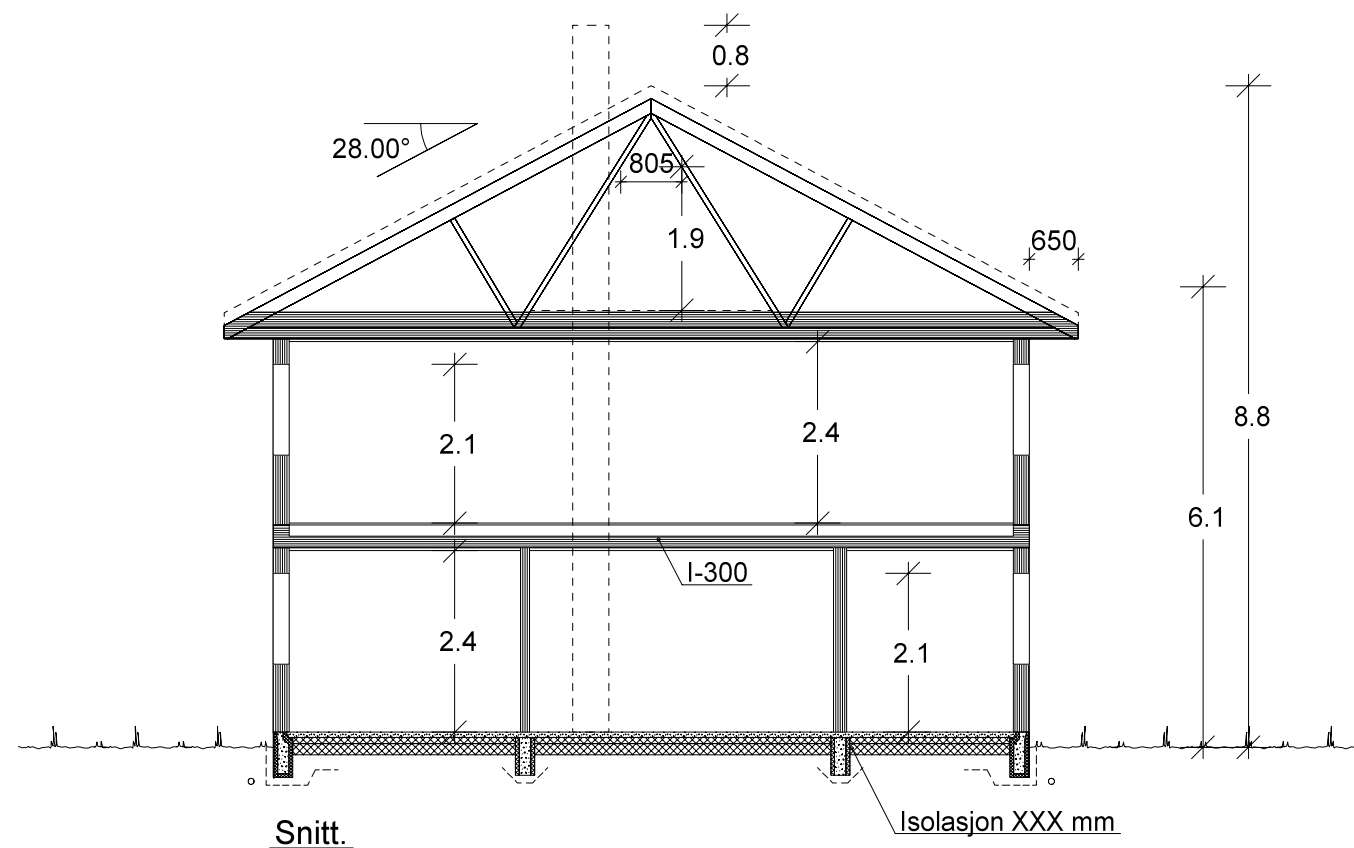

VESTLANDS HUS		Tiltakshaver: Vegard Stubberud	
		Forhandler: Byggtjenester Sør-Gudbrandsdal AS	
Hustype: Spesial Snitt		DATO 13.03.15 vhh	TRYGGE HJEM
Byggeplassens adresse: Lakkergeta 6, 2651 Østre Gausdal, Bjørkelund		REV.1	SKALA 1 : 100
		REV.2	
		REV.3	
G.nr. 213	Br.nr. 8	Er tegning klarert for bestilling, kontrakt og søkning ?	Tegningsnr. 505
		Nei	Prosj.nr. 586v
DATA DESIGN SYSTEM			
VESTLANDSHUSGRUPPENS ARKITEKTKONTOR - 6018 ÅLESUND - TLF. 70 17 89 00			
TEGNINGEN MÅ HVERKEN HELT ELLER DELVIS KOPIERES ELLER BENYTTES VED TILTAK SOM VESTLANDSHUS IKKE MEDVIRKER I.			