



				Tiltakshaver	Sandøy Bygg AS	Fase
				Forhandler	Sandøy Bygg AS	Forslagstegninger
				Hansvoll	Type tegning:	Dato: 13.08.2019
					Fasade Nord, Fasade Sør	Arkitekt vhh
				Tiltak	Flermannsbolig	Skala 1:100
				Hustype	Spesial	Ertegninger klar for søknad: Nei
				Brennkasse	TEGNINGEN MÅ HVERKEN HELT ELLER DELVIS KOPIERES ELLER BENYTTES VED TILTAK SOM VESTLANDSHUS IKKE MEDVIRKER I	Tegningsnr.: A01
				Risikoklasse	4	Gnr./Bnr.
					Vestlands Hus	#Gårds og Bruksnr
Rev	Nr	Beskrivelse	Date	Sign	Kontr	Prosjektnr.: 190133




1:100 Fasade Vest



1:100 Fasade Øst


	</
--	--	----

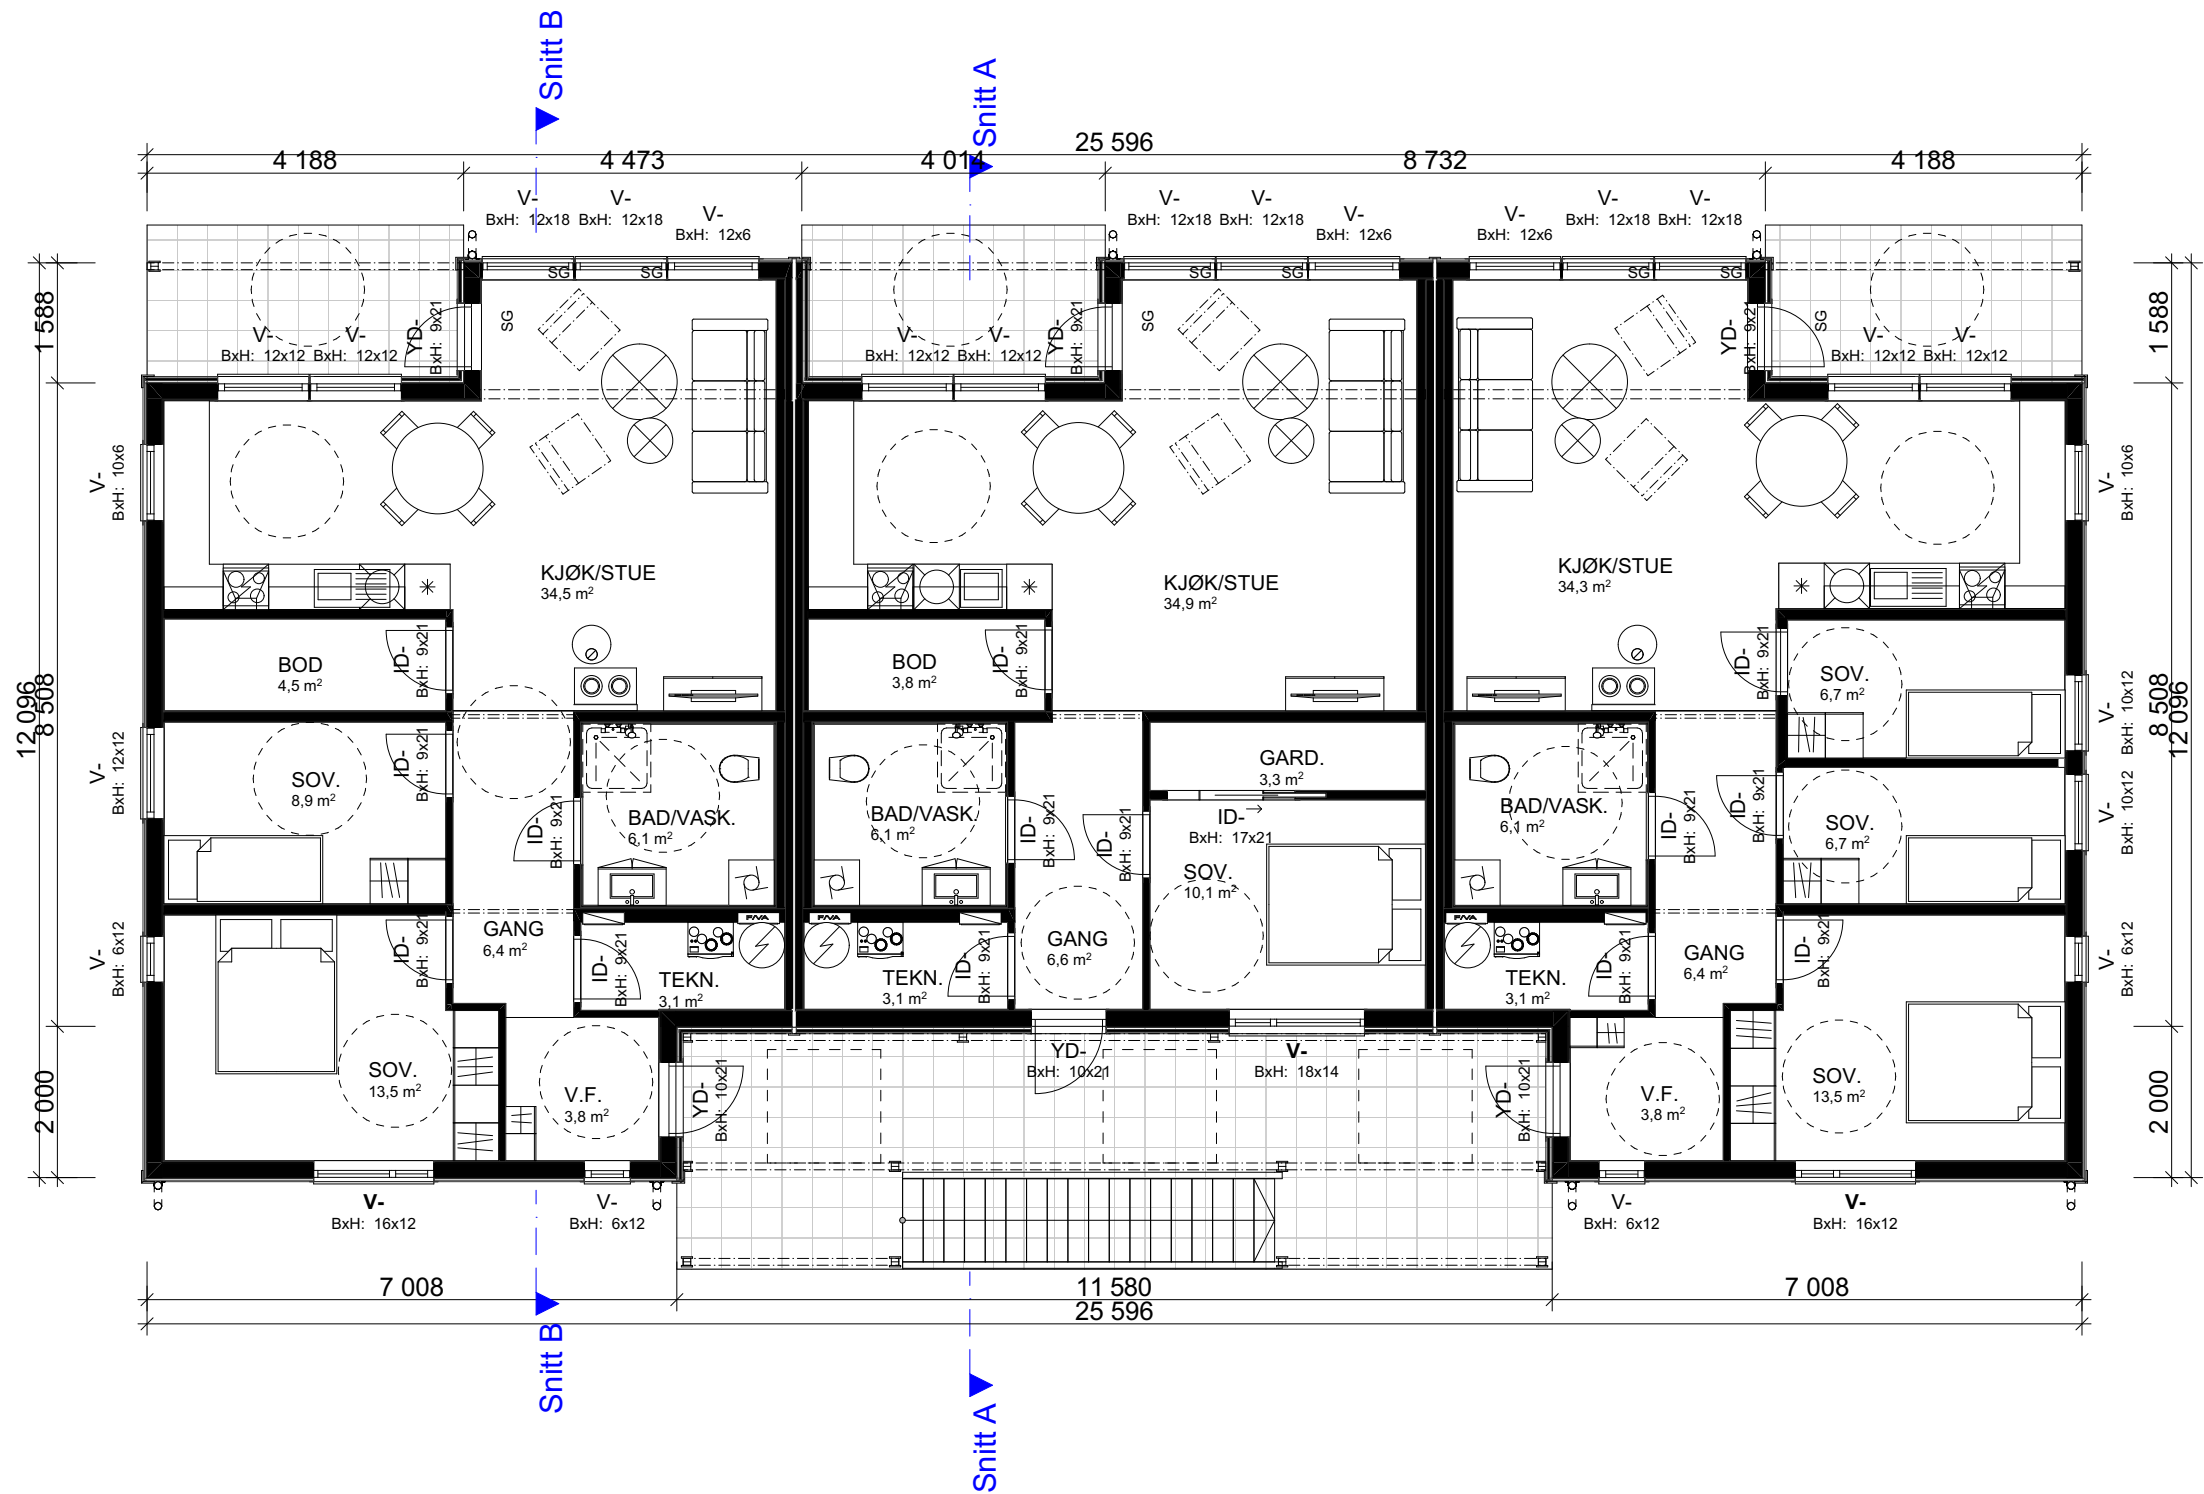

1:100 H. Etasje




Arealberegninger ihht. NS-3940

--	--	

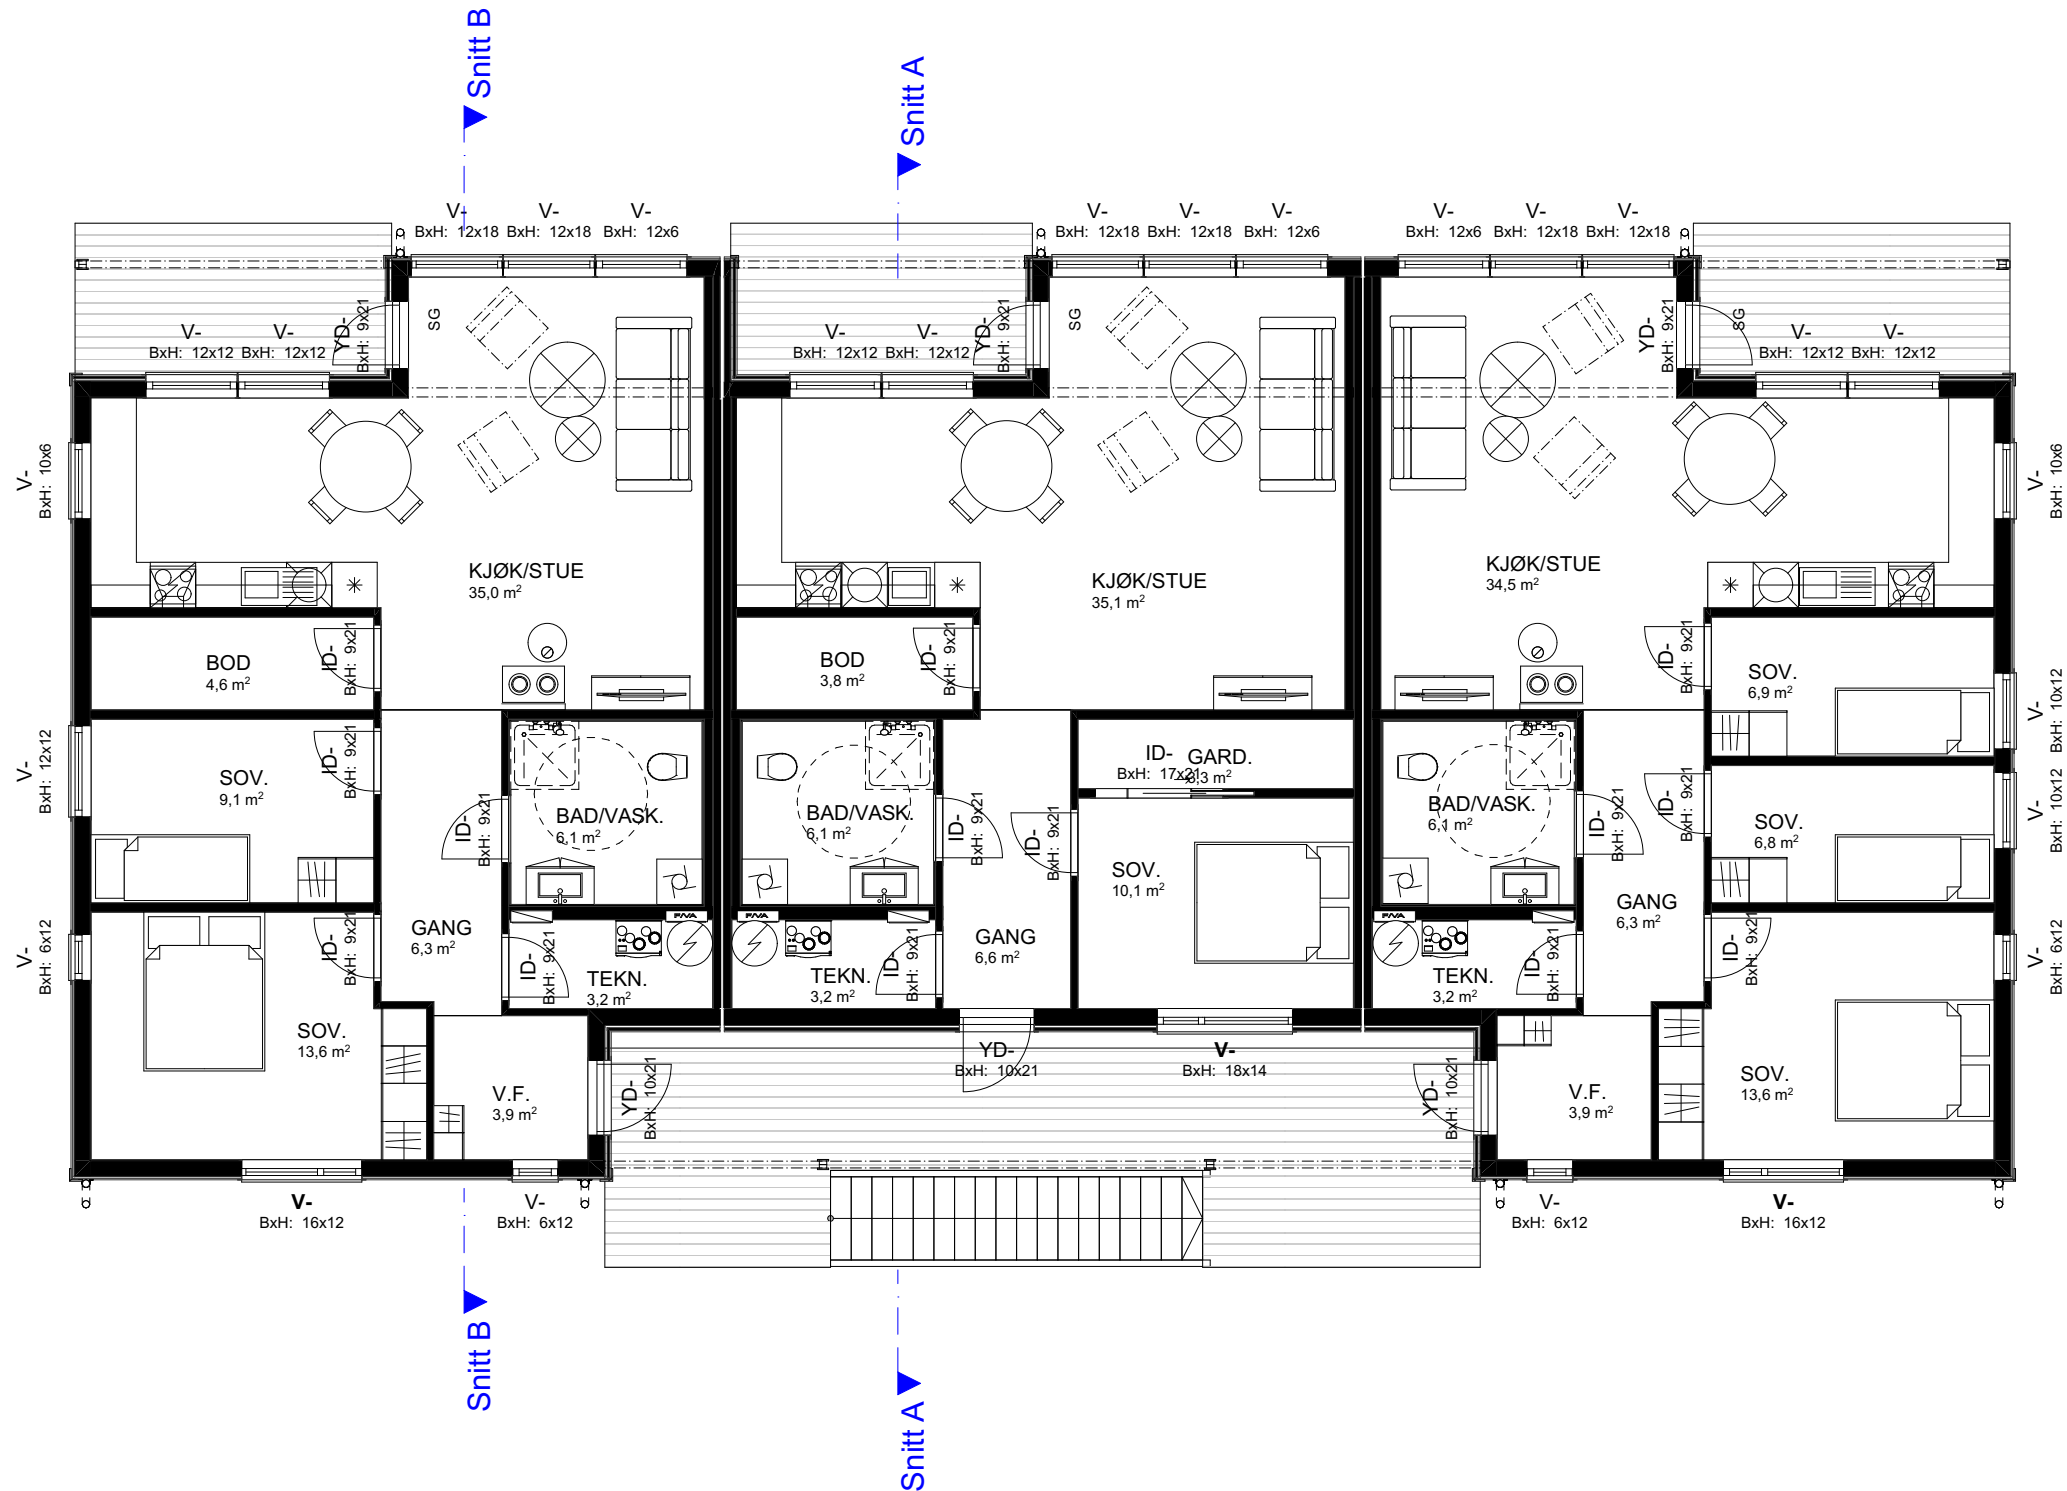

1:100 2.Etasje

	</
--	--	----

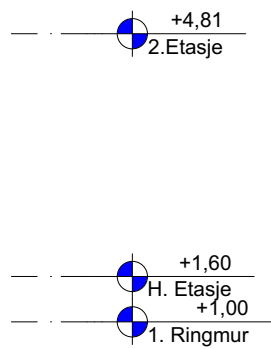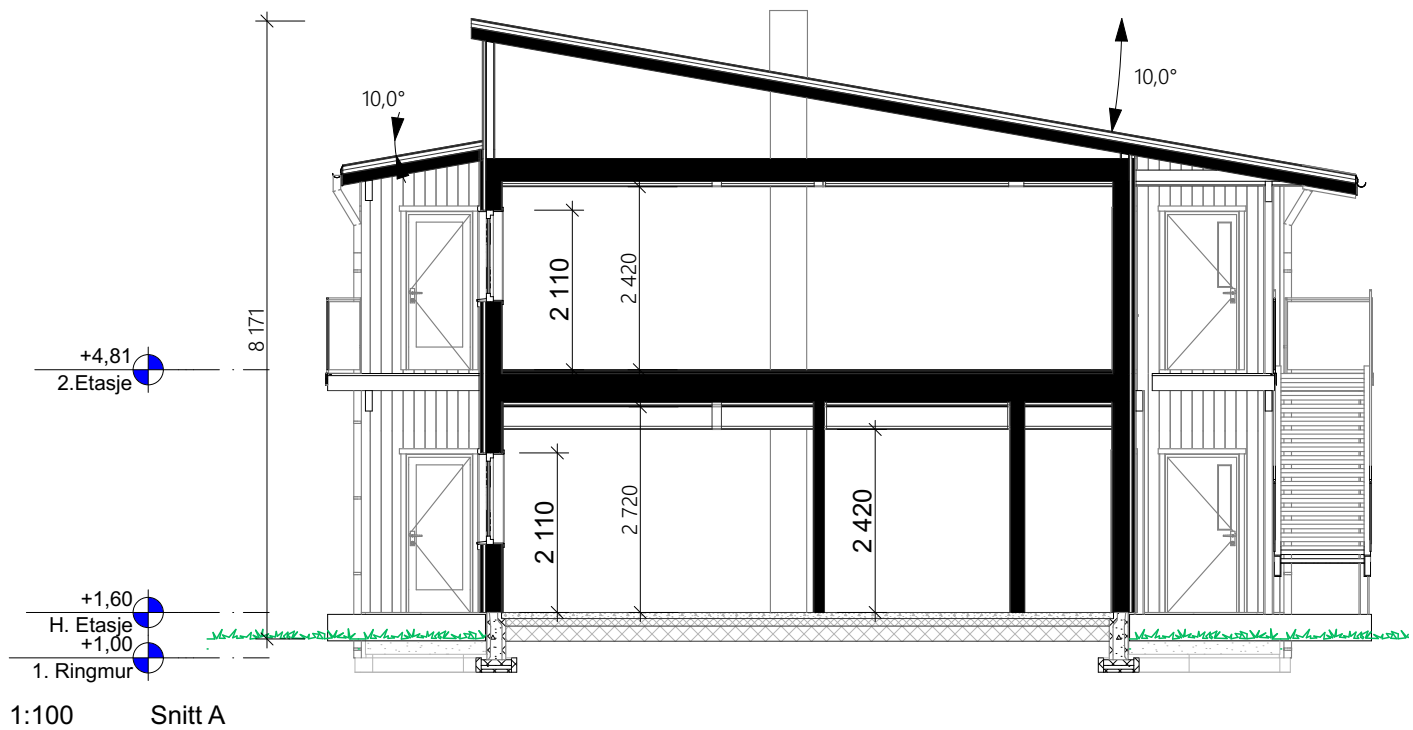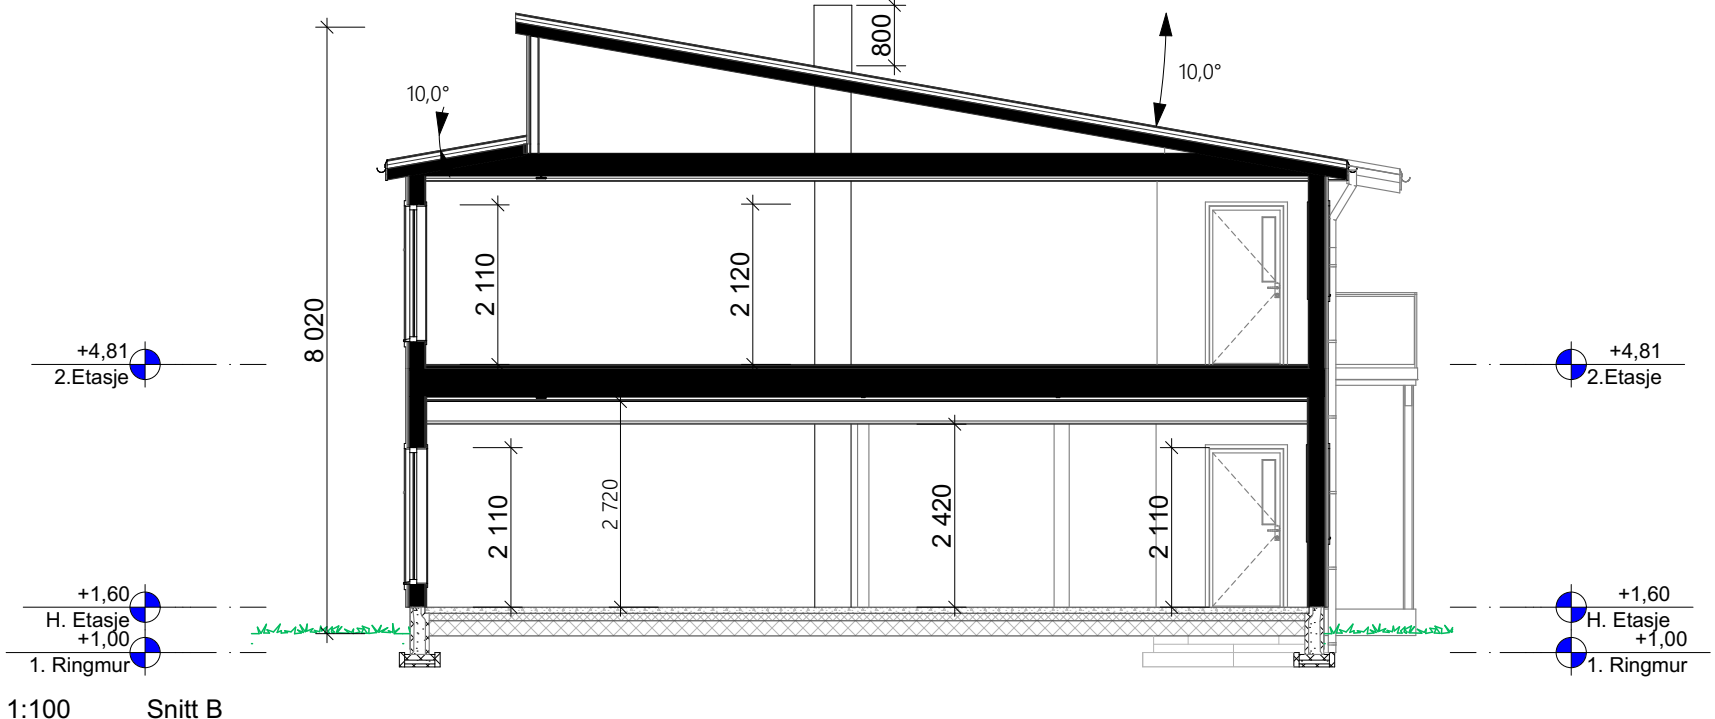

--	--	

FORUTSETNINGER FOR ARKITEKT TEGNINGER

Leverandør av foldedør
må dokumentere u-verdi/tetthet

Fasadeprodukter til vindu og dører i yttervegg
av profilerte sidebord, vinduskneker og sprosser
er ikke med i standard leveranse.

Ventilasjonsaggregat for leilighet i kjøkkenvifte.

Skorstein/pipe leilighet erstattes av luft til vann varmepumpe,
eller lignende vannbåren varmekilde.

Skorstein/pipe erstattes av luft til vann varmepumpe,
eller lignende vannbåren varmekilde.

Kanaler fra ventilasjonsanlegg, vil i noen
tilfeller medføre ekstra veggtykkelser
eller "kassing", som får mindre konsekvenser for romløsninger
Dette kan eventuelt justeres noe før
igangsetting av bygget.

NB! Ved innhenting av pristilbud av
ytterdører og vindu, må forutsetningen
i varmetapsberegningen legges til
grunn. Her blir det forutsatt en maksimal,
gjennomsnittlig U-verdi til ytterdører
og vindu for bygget.
Høy prosentandel over 20% vindu og dører,
har konsekvenser for byggets isolering.

Sportsbod i frittstående bygg/garasje.
SKAL være tilgjengelig og ha trinnfri adkomst.
SKAL bygges samtidig som hus.

Takverksleverandør må konfereres før
videre
detaljprosjektering av hus kan foretas.

Bruk av personsikkerhetsglass i vindu,
er markert på plan med SG

Sportsbod for leilighet i frittstående bygg/garasje.
SKAL bygges samtidig som hus.

HUSBANKFINANSIERING :

Lekkasjetall < xx
U - verdi vindu/ dør : xx

Tiltakshaver Sandøy Bygg AS
Forhandler Sandøy Bygg AS
Hansvoll

Tegningsnr.: 507
Gnr./Bnr. #Gårds og Bruksnr
Prosjektnr.: 190133
Dato:

VESTLANDSHUSGRUPENS ARKITEKTKONTOR - 6018 ÅLESUND - TLF 70178900


VESTLANDS HUS