


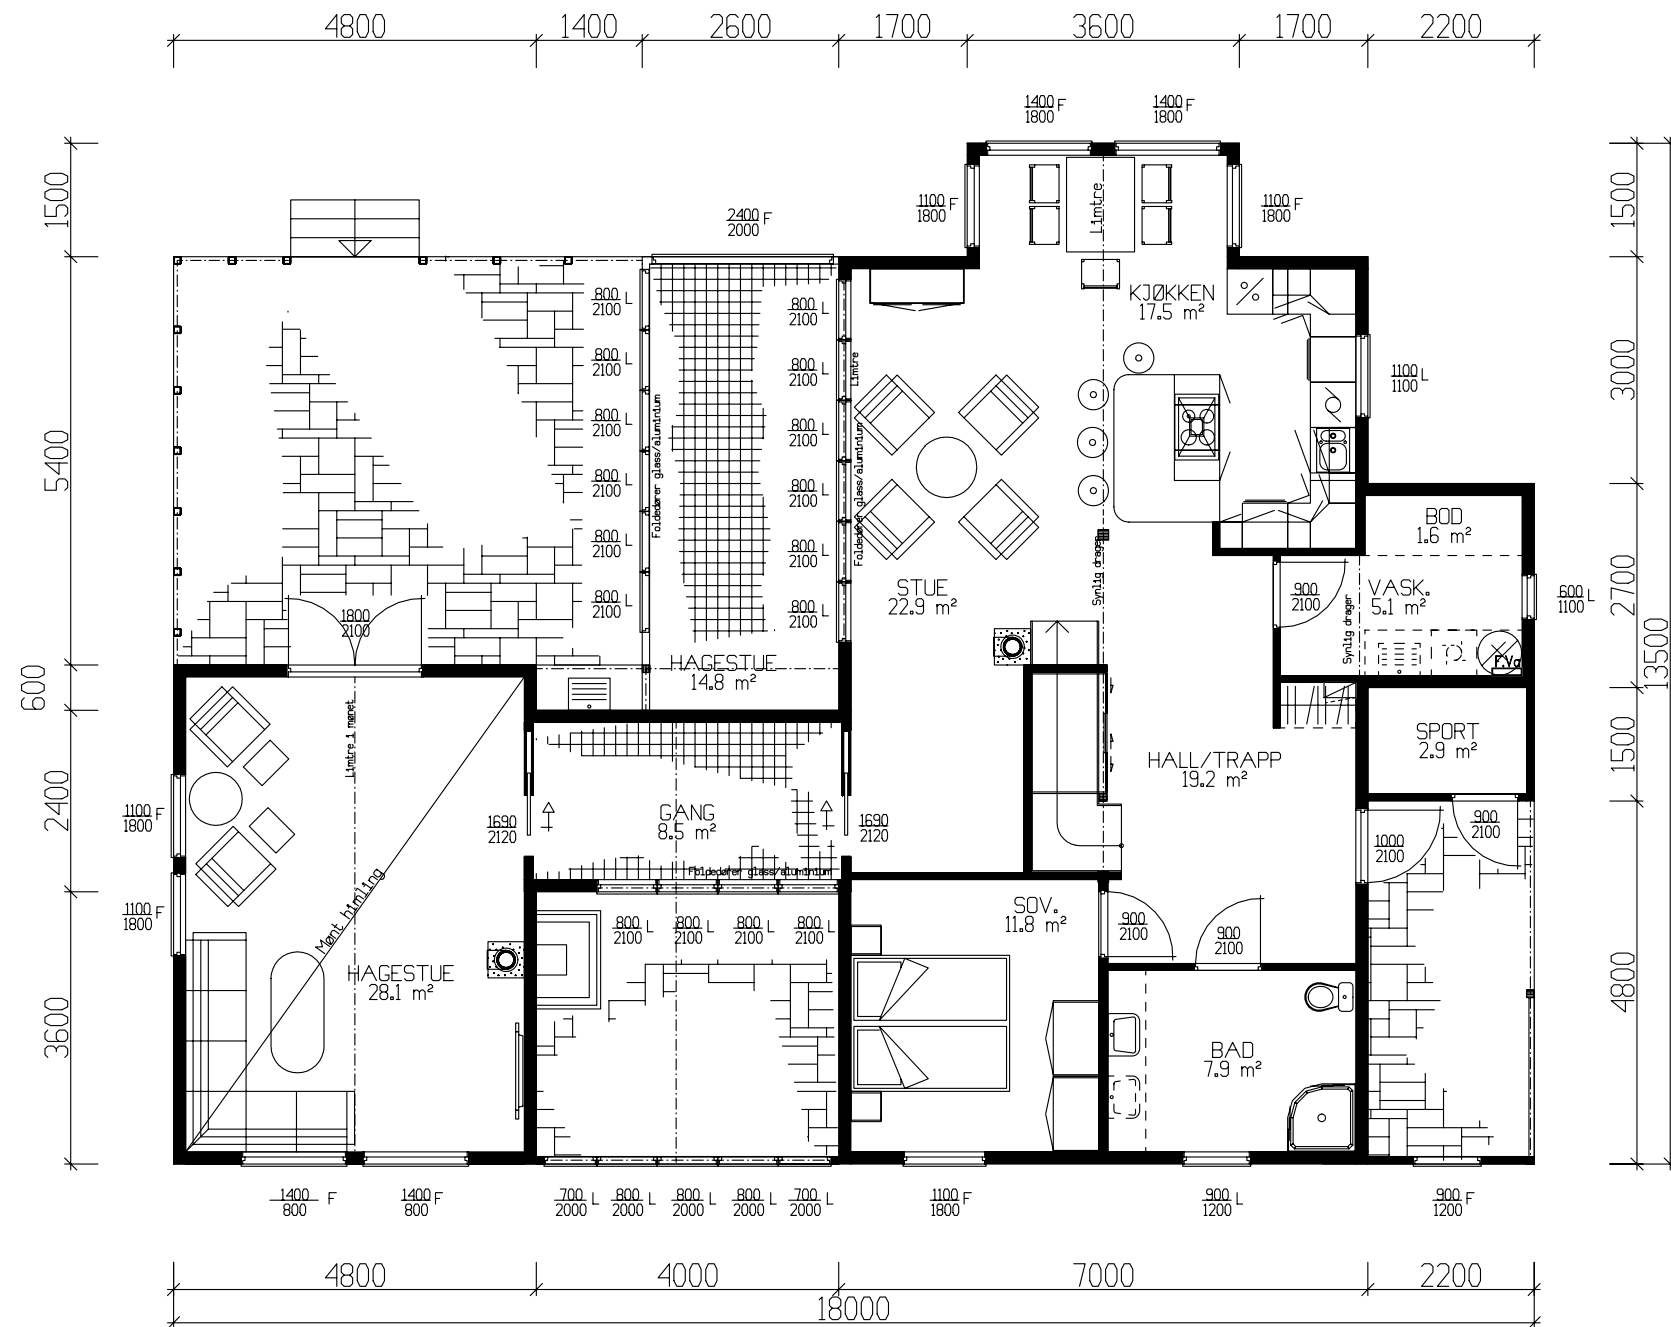

HOVEDPLAN 141.4m² BRA + SPORTSBOD 2.9m²

TEK 97 av versjon 29.08.2001


	BRA
Hovedplan	141.40
Etg.plan	82.90
Utv. bod 1. etg.	2.90
Sum 1 m²	227.20

GRUNNFLATE	(M ²)	155.5
BEBYGD AREAL	(M ²)	180.5

Tiltakshaver: Arild Liseth					 VestlandsHus	
Leverandør: VestlandsHus Florø AS						
Hustype: SPESIAL			PLAN			DATO 26.06.07 mhv
Byggeplassens adresse:			ARKIV NR.			REV.1 16.07.07 mhv
						REV.2
G.nr.			Br.nr.		REV.3	
ER TEGNING KONTROLLERT I H.T. SJEKKLISTER ?			Ja		SKALA 1 : 100	
					 DATA DESIGN SYSTEM	
TRYGGE HJEM						
Tegningsnr.					501	
Prosj.nr.					455a	
VestlandsHusgruppens arkitektkontor – 6018 Alesund – Tlf. 70 17 89 00						
TEGNINGEN MÅ HVERKEN HELT ELLER DELVIS KOPIERES ELLER BENYTTES VED TILTAK SOM VESTLANDSHUS IKKE MEDVIRKER I.						




Fasade mot sør

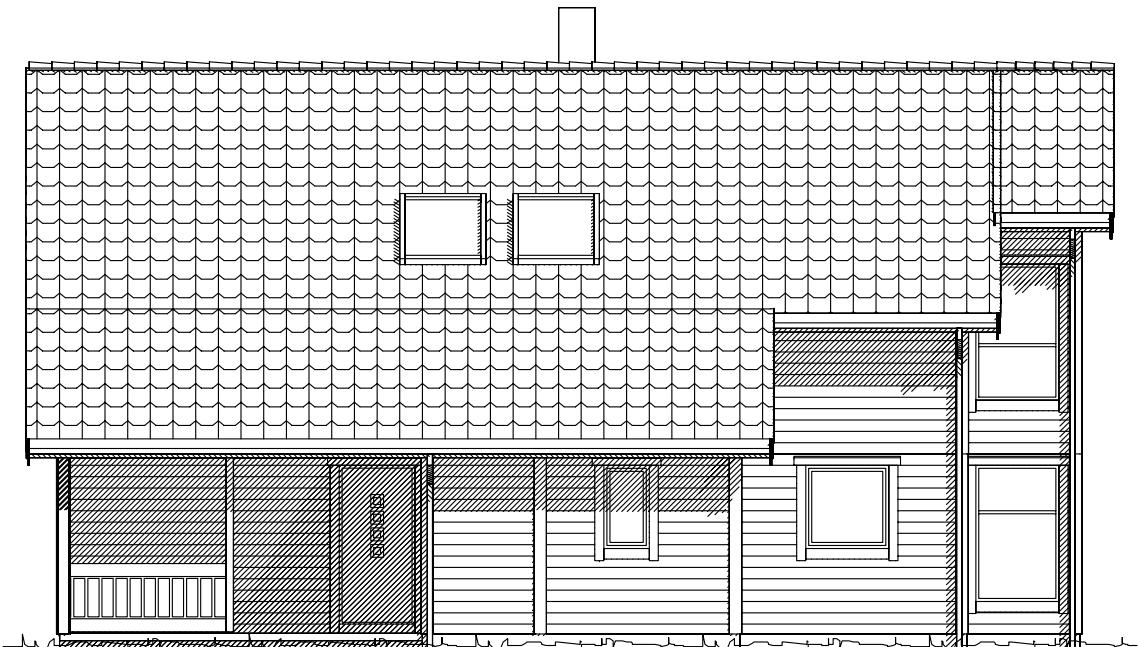




Fasade mot øst



Fasade mot nord

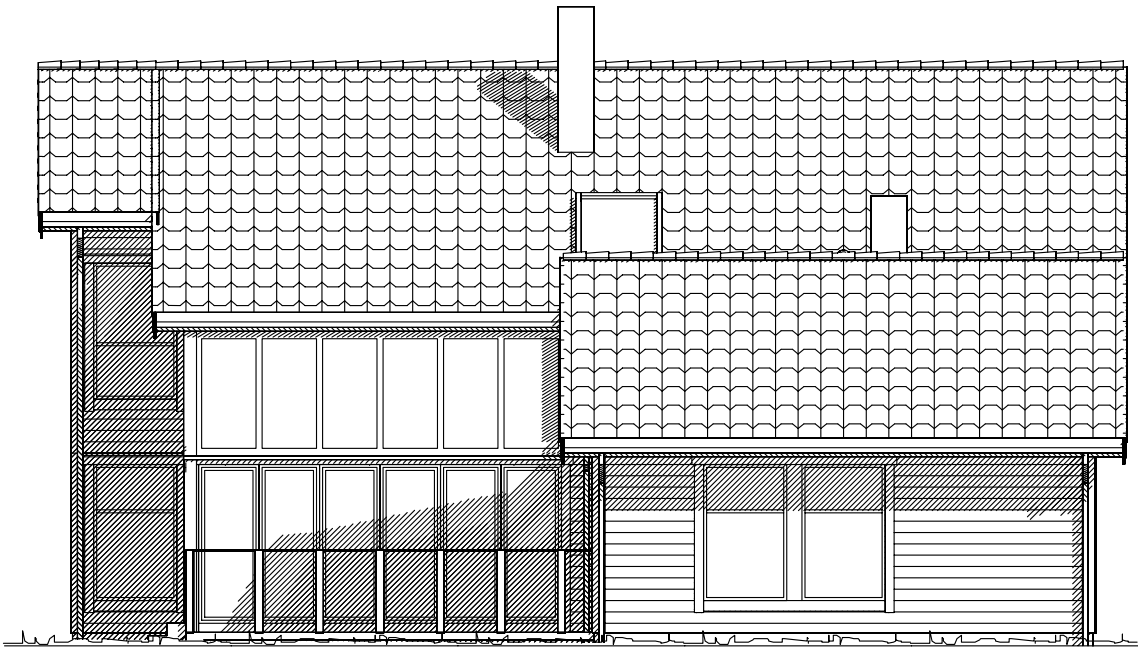


Fasade mot vest

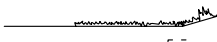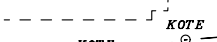  Ferdig planert terreng
 Bak / under terreng
 Eksisterende terreng


UTFORMING AV TILTAK BEKREFTES FOREVIST:				
Nabo.nr.	G.nr.	Br.nr.	Dato	Sign.
Nabo.nr.	G.nr.	Br.nr.	Dato	Sign.
Nabo.nr.	G.nr.	Br.nr.	Dato	Sign.
Nabo.nr.	G.nr.	Br.nr.	Dato	Sign.

Tiltakshaver: Arild Liseth		 VestlandHus TRYGGE HJEM Tegningsnr. 502 Prosj.nr. 455a		
Leverandør: VestlandsHus Florø AS				
Hustype: SPESIAL				FASADER
Byggeplassens adresse:				ARKIV NR.
G.nr.	Br.nr.	ER TEGNING KONTROLLERT I H.T. SJEKKLISTER ?	Ja	DATA DESIGN SYSTEM
VestlandsHusgruppens arkitektkontor – 6018 Alesund – Tlf. 70 17 89 00				
TEGNINGEN MÅ HVERKEN HELT ELLER DELVIS KOPIERES ELLER BENYTTES VED TILTAK SOM VESTLANDSHUS IKKE MEDVIRKER I.				

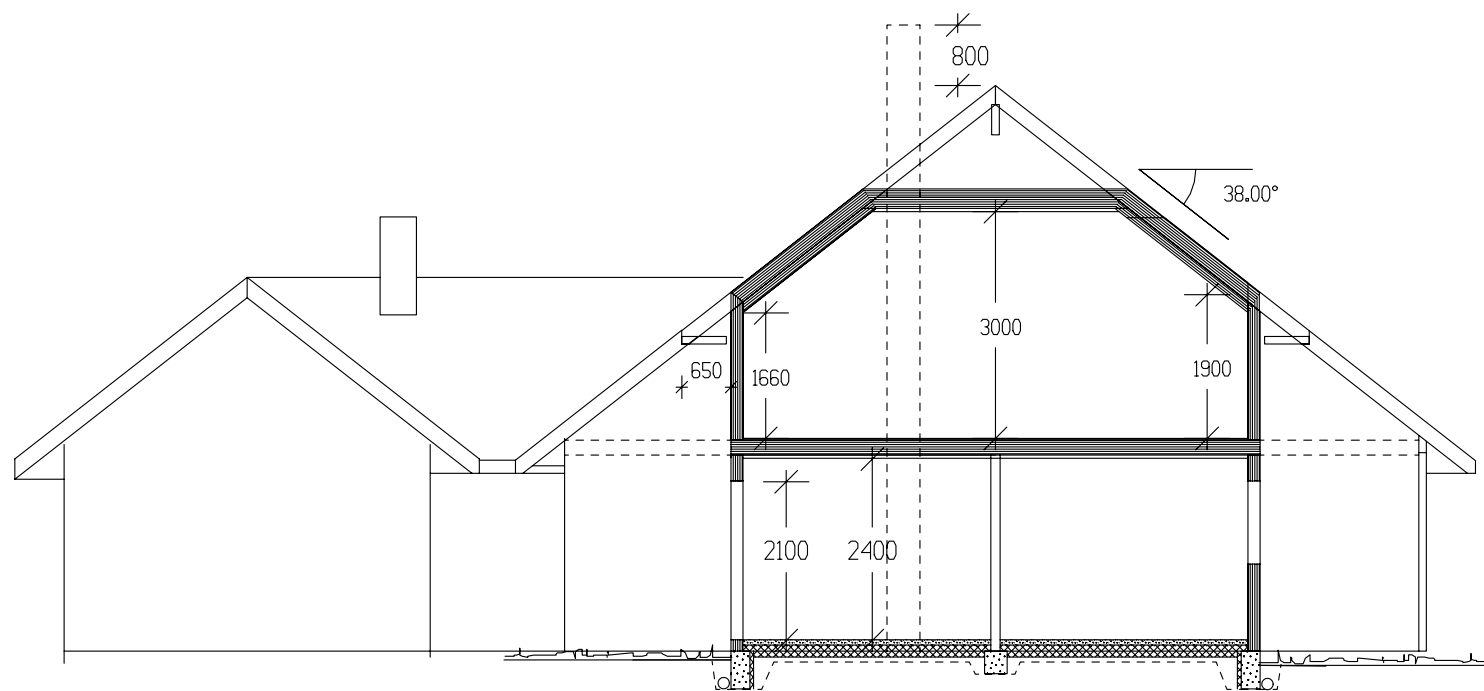


SNITT

Takstolleverandør må konfereres ang. takkonstruksjon for å avklare rominndeling og underliggende bæring.

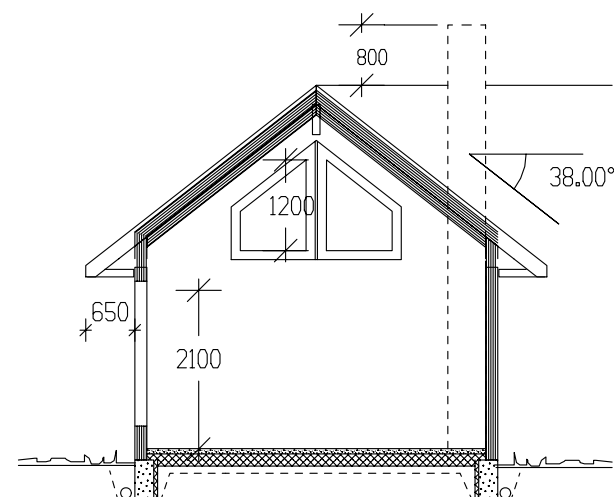

SNITT HAGESTUE

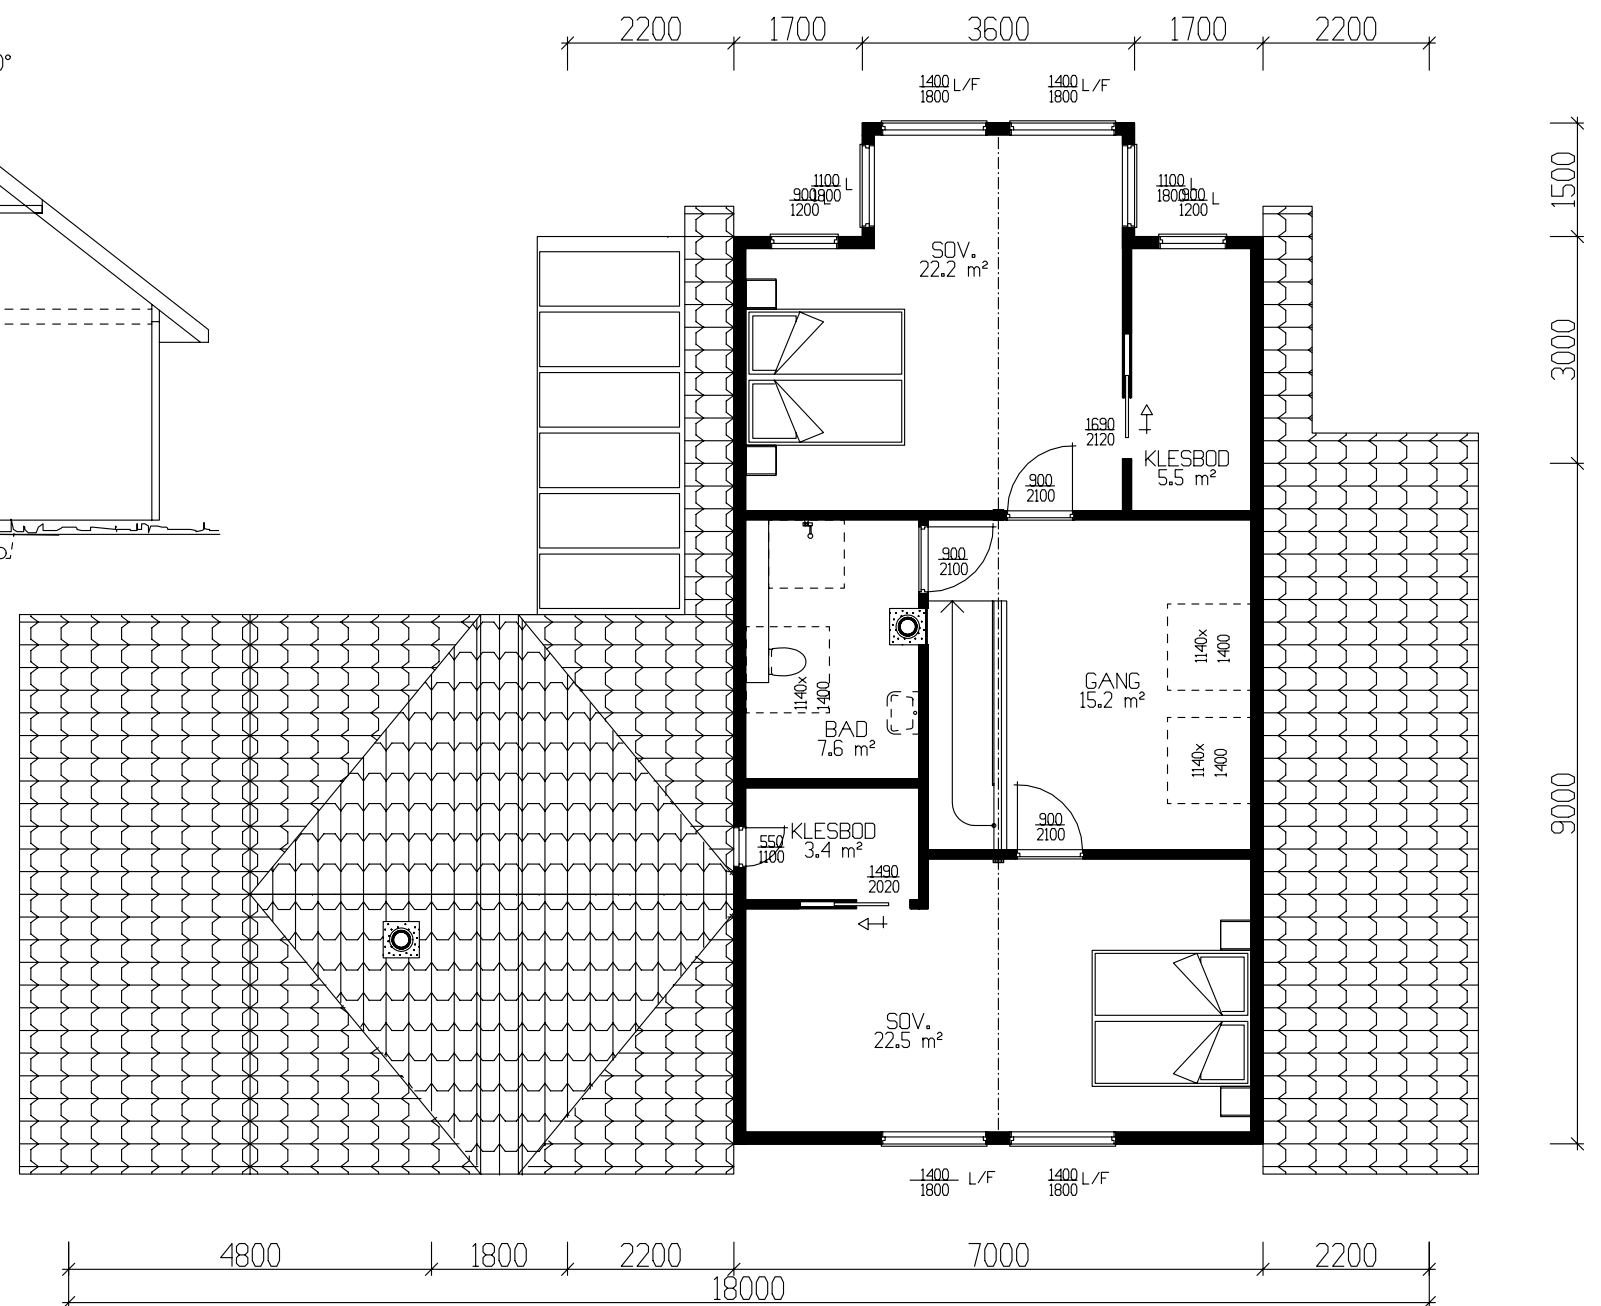

ETASJEPLAN 82.9m² BRA

TEK 97 av versjon 29.08.2001

Tiltakshaver: Arild Liseth					 TRYGGE HJEM	
Leverandør: VestlandsHus Florø AS						
Hustype: SPESIAL			PLAN/SNITT		DATO	26.06.07 mhv
Byggeplassens addresser:			ARKIV NR.		REV.1	16.07.07 mhv
					REV.2	
					REV.3	
					SKALA 1 : 100	
G.nr.	Br.nr.	ER TEGNING KONTROLLERT I H.T. SJEKKLISTER ?		Ja	 DATA DESIGN SYSTEM	Tegningsnr. 503
						Prosj.nr. 455a
VestlandsHusgruppens arkitektkontor – 6018 Alesund – Tlf. 70 17 89 00						
TEGNINGEN MÅ HVERKEN HELT ELLER DELVIS KOPIERES ELLER BENYTTES VED TILTAK SOM VESTLANDSHUS IKKE MEDVIRKER I.						