


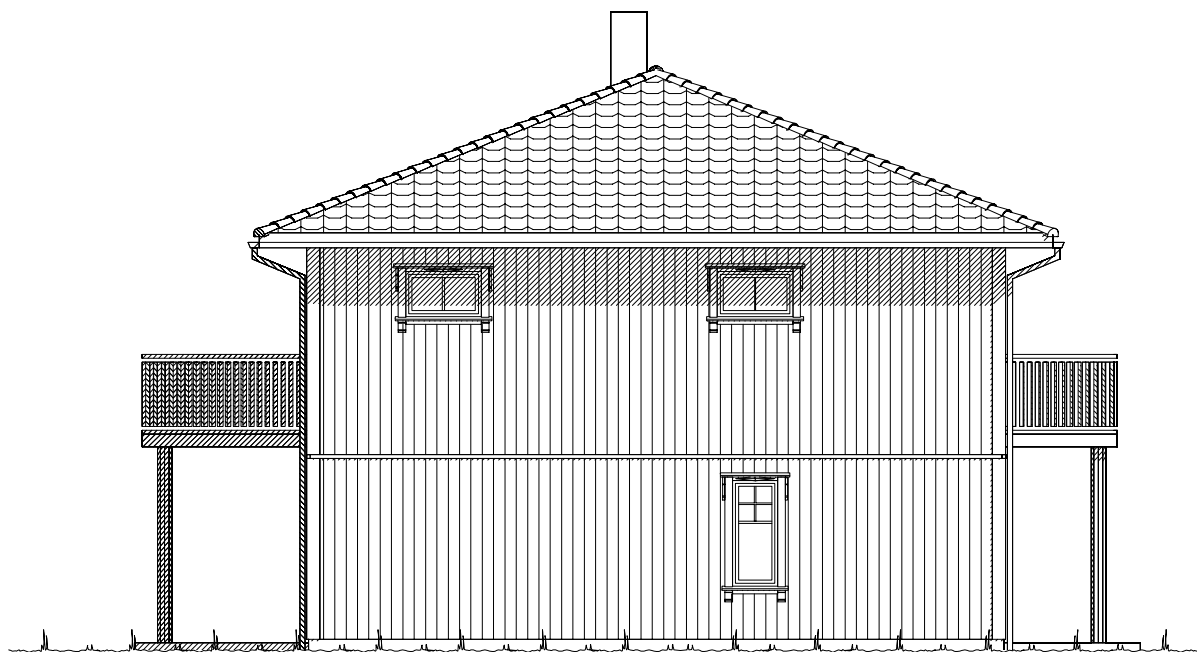


Fasade mot .



Fasade mot .

UTFORMING AV TILTAK BEKREFTES FOREVIST:

Nabo.nr.	G.nr.	Br.nr.	Dato	Sign.
Nabo.nr.	G.nr.	Br.nr.	Dato	Sign.
Nabo.nr.	G.nr.	Br.nr.	Dato	Sign.
Nabo.nr.	G.nr.	Br.nr.	Dato	Sign.

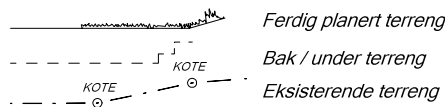


		Tiltakshaver: Heidi Treekrem og Robert Bjerkelund	
		Forhandler: Tradbo AS	
Hustype: Slotthø Spesial		Fasade 1 og 2	
Byggeplassens adresse:		ARKIV NR.:	
Kongsveien 20, 6524 FREI			
G.nr. 116	Br.nr. 257	Er tegning klarert for bestilling, kontrakt og søkning ?	Nei
VESTLANDSHUSGRUPPENS ARKITEKTKONTOR - 6018 ÅLESUND - TLF. 70 17 89 00			
TEGNINGEN MÅ HVERKEN HELT ELLER DELVIS KOPIERES ELLER BENYTTES VED TILTAK SOM VESTLANDSHUS IKKE MEDVIRKER I.			

DATO 29.10.14 Ik	TRYGGE HJEM
REV.1	
REV.2	SKALA 1 : 100
REV.3	Tegningsnr. 501
	Prosj.nr. 024k


DATA DESIGN SYSTEM



Fasade mot .

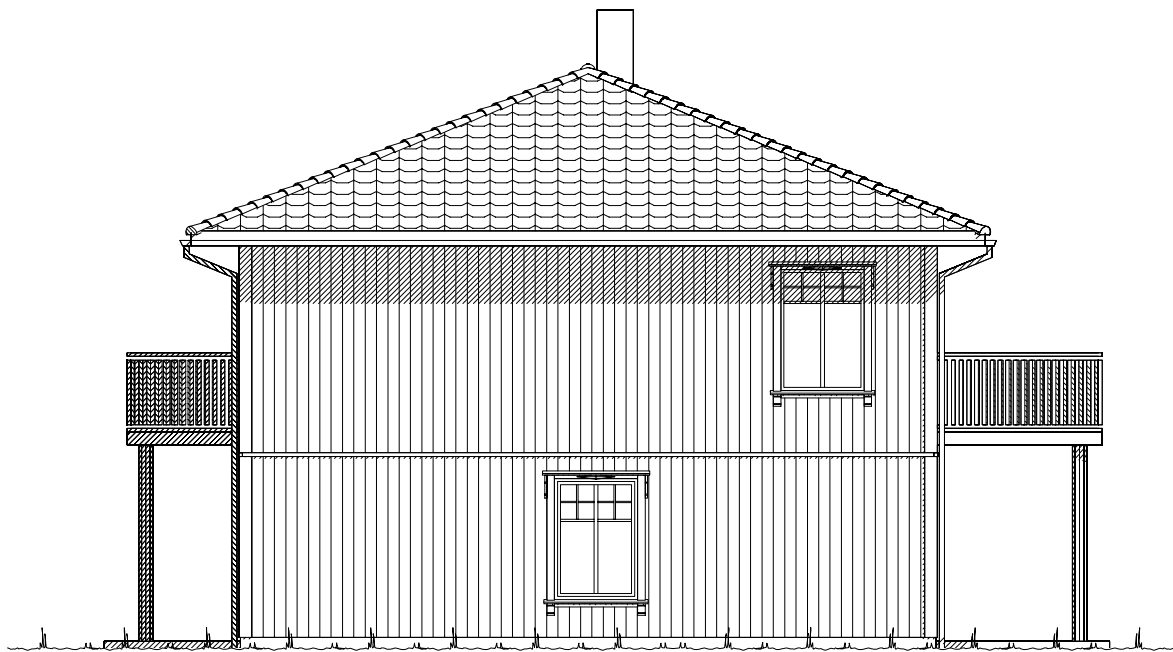

Fasade mot .

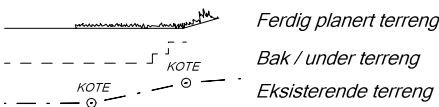

UTFORMING AV TILTAK BEKREFTES FOREVIST:				
Nabo.nr.	G.nr.	Br.nr.	Dato	Sign.
Nabo.nr.	G.nr.	Br.nr.	Dato	Sign.
Nabo.nr.	G.nr.	Br.nr.	Dato	Sign.
Nabo.nr.	G.nr.	Br.nr.	Dato	Sign.

 VESTLANDS HUS		Tiltakshaver: Heidi Treekrem og Robert Bjerkelund			
		Forhandler: Tradbo AS			
Hustype: Slotthø Spesial		Fasade 3 og 4		DATO 29.10.14 Ik	TRYGGE HJEM
Byggeplassens adresse:		ARKIV NR.:		REV.1	SKALA 1 : 100
Kongsveien 20, 6524 FREI				REV.2	
				REV.3	
G.nr. 116	Br.nr. 257	Er tegning klarert for bestilling, kontrakt og søkning ?		Nei	Tegningsnr. 502
				 DATA DESIGN SYSTEM	Prosj.nr. 024k
VESTLANDSHUSGRUPPENS ARKITEKTKONTOR - 6018 ÅLESUND - TLF. 70 17 89 00					
TEGNINGEN MÅ HVERKEN HELT ELLER DELVIS KOPIERES ELLER BENYTTES VED TILTAK SOM VESTLANDSHUS IKKE MEDVIRKER I.					



UNDERETASJE: 110,8 m² BRA

For å tilfredstille energiforeskriftene må huset leveres med varmepumpe eller lignende ikke-fossil varmekilde.

Sportsbod i frittstående bygg/garasje.
SKAL være tilgjengelig og ha trinnfri adkomst.
SKAL bygges samtidig som hus.

Fasadeprodukter til vindu og dører i yttervegg
av profilerte sidebord, vinduskneker og sprosser
er ikke med i standard leveranse.

Bygning i:
Risikoklasse 4
Brannklasse 1



Kanaler fra ventilasjonsanlegg, vil i noen tilfeller medføre ekstra veggtykkelser eller "kassing", som får mindre konsekvenser for romløsninger. Dette kan eventuelt justeres noe før igangsetting av bygget.

NB! Ved innhenting av pristilbud av ytterdører og vindu, må forutsetningen i varmetapsberegningen legges til grunn. Her blir det forutsatt en maksimal, gjennomsnittlig U-verdi til ytterdører og vindu for bygget. Høy prosentandel over 20% vindu og dører, har konsekvenser for byggets isolering.

% vindu- og dørareal er beregnet til: -xx%
Gjennomsnittlig U-verdi er her:

Arealberegninger i hht. NS 3940	Bruksareal BRA i m²			P-ROM Primære rom
	Pr etasje	Åpent overbygg areal og carport	Sum BRA	
H. etg. plan	110.8	14.1	124.9	101.1
1. etg. plan	110.8	0.0	110.8	110.8
SUM :	221.6	14.1	235.7	211.9
BYA :	139.9	0.0	139.9	
Grunnflate/ fotavtrykk :	120.4			

VESTLANDS HUS		Tiltakshaver: Heidi Treekrem og Robert Bjerkelund	
Hustype: Slotthø Spesial		Forhandler: Tradbo AS	
Byggeplassens adresse: Kongsveien 20, 6524 FREI		ARKIV NR.:	TRYGGE HJEM
G.nr. 116	Br.nr. 257	Er tegning klarert for bestilling, kontrakt og søkning ?	Nei
VESTLANDSHUSGRUPPENS ARKITEKTKONTOR - 6018 ÅLESUND - TLF. 70 17 89 00			
TEGNINGEN MÅ HVERKEN HELT ELLER DELVIS KOPIERES ELLER BENYTTES VED TILTAK SOM VESTLANDSHUS IKKE MEDVIRKER I.			

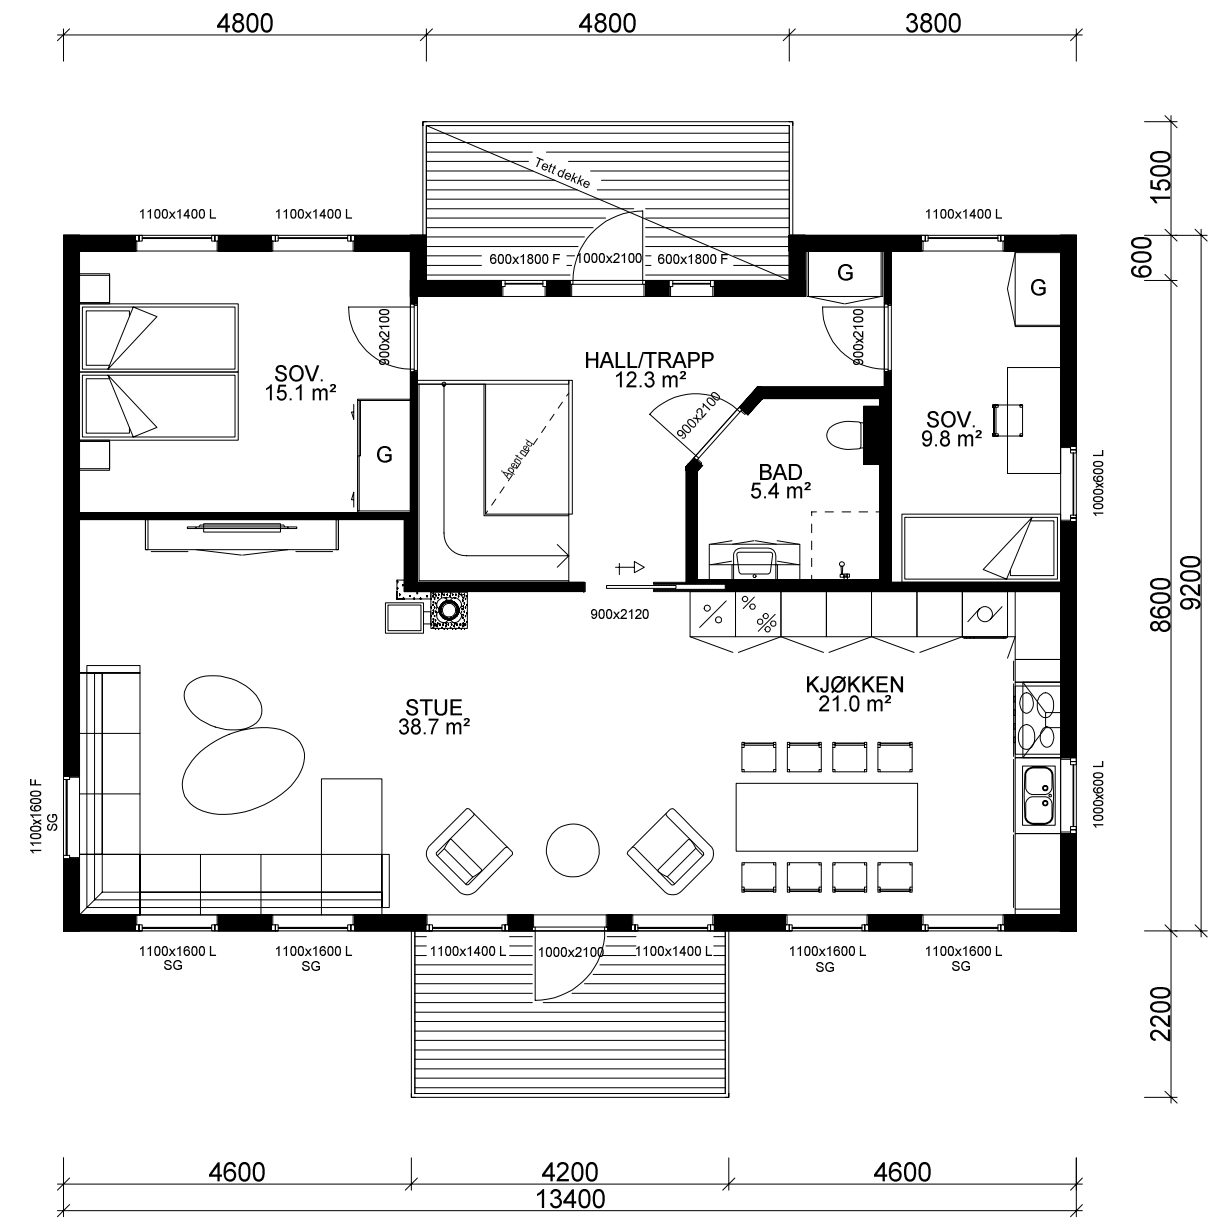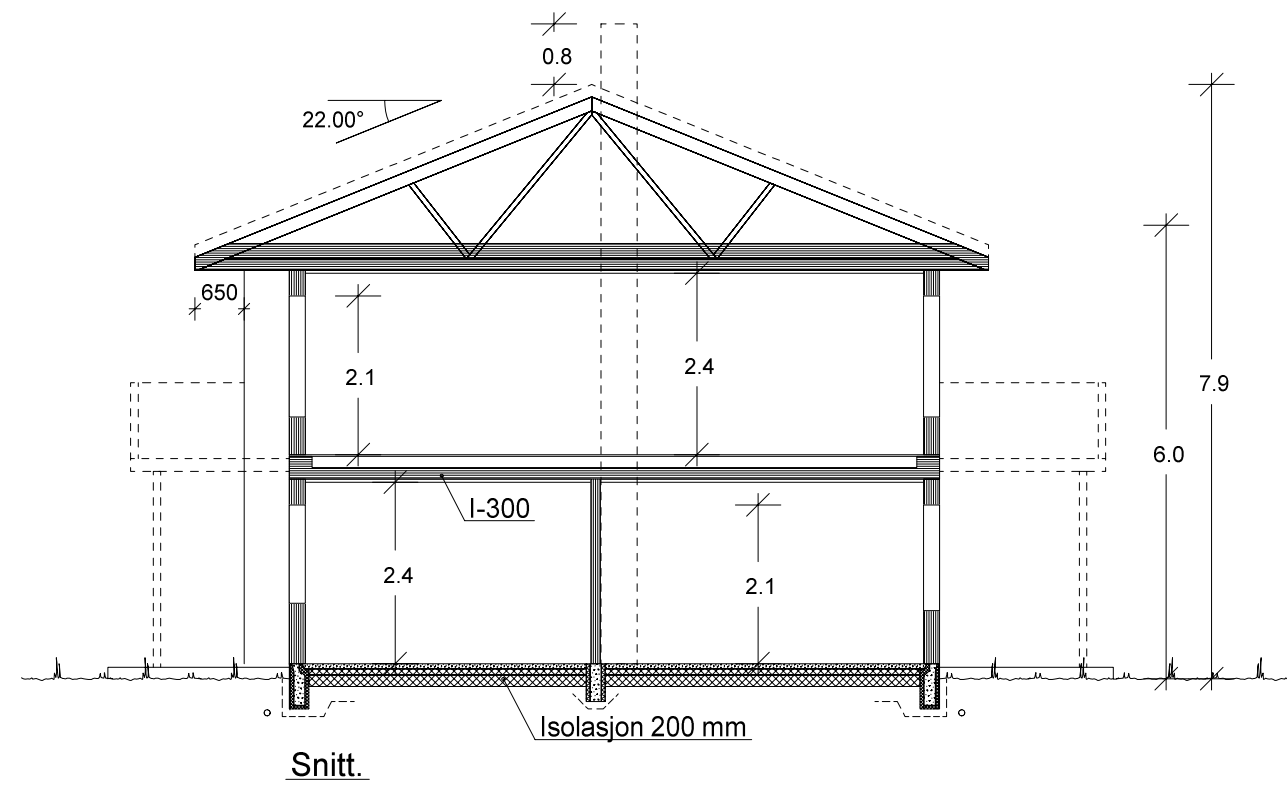

ETASJEPLAN: 110,8 m² BRA

Kanaler fra ventilasjonsanlegg, vil i noen tilfeller medføre ekstra veggtykkelser eller "kassing", som får mindre konsekvenser for romløsninger. Dette kan eventuelt justeres noe før igangsetting av bygget.

		Tiltakshaver: Heidi Treekrem og Robert Bjerkelund	
VESTLANDS HUS		Forhandler: Tradbo AS	
Hustype: Slotthø Spesial		Plan og snitt	
Byggeplassens adresse: Kongsveien 20, 6524 FREI		ARKIV NR.:	DATO 29.10.14 Ik
			REV.1
			REV.2
			REV.3
G.nr. 116	Br.nr. 257	Er tegning klarert for bestilling, kontrakt og søkning ?	Nei
		 DATA DESIGN SYSTEM	
TRYGGE HJEM			
SKALA 1 : 100			
Tegningsnr. 504			
Prosj.nr. 024k			
VESTLANDSHUSGRUPPENS ARKITEKTKONTOR - 6018 ÅLESUND - TLF. 70 17 89 00			
TEGNINGEN MÅ HVERKEN HELT ELLER DELVIS KOPIERES ELLER BENYTTES VED TILTAK SOM VESTLANDSHUS IKKE MEDVIRKER I.			