



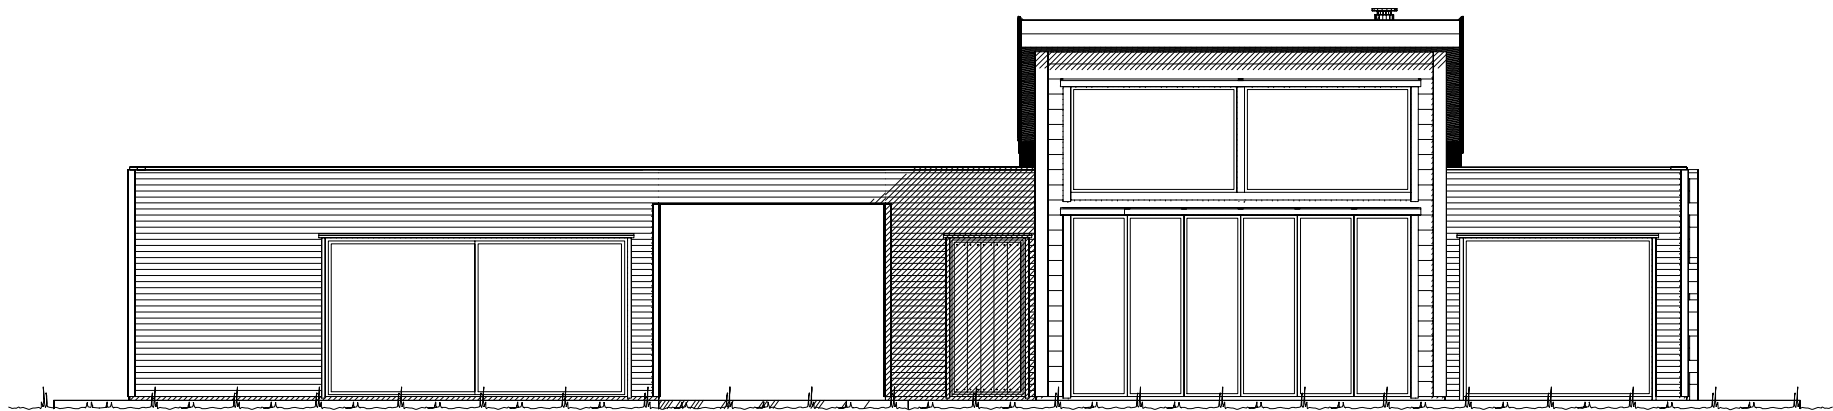

Fasade mot _____.

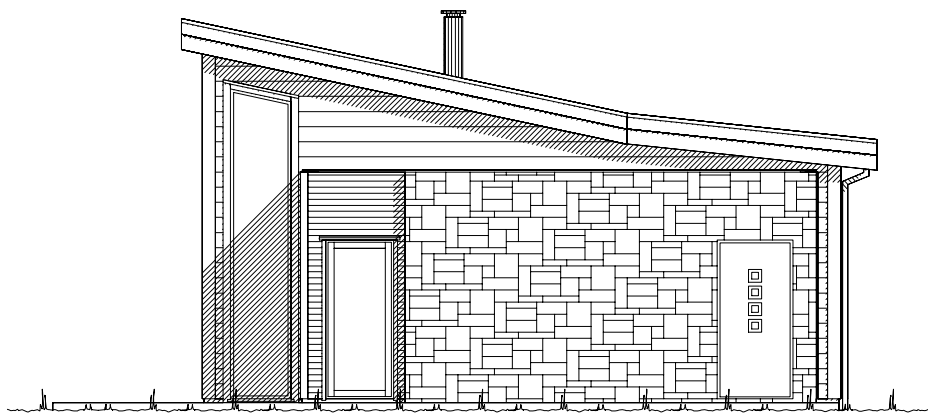

Fasade mot _____.


_____ Ferdig planert terreng
- - - - - Bak / under terreng
KOTE KOTE
- - - - - Eksisterende terreng

UTFORMING AV TILTAK BEKREFTES FOREVIST:				
Nabo.nr.	G.nr.	Br.nr.	Dato	Sign.
Nabo.nr.	G.nr.	Br.nr.	Dato	Sign.
Nabo.nr.	G.nr.	Br.nr.	Dato	Sign.
Nabo.nr.	G.nr.	Br.nr.	Dato	Sign.


		Tiltakshaver: Jo Inge Nes	
		Forhandler: Pre-Bo AS	
Fritidsbolig: Spesial		Fasade 1 og 2	
Byggeplassens adresse:		ARKIV NR.	
6642 Stangvik, Surnadal			
G.nr. 118	Br.nr. 21	Er tegning klarert for bestilling, kontrakt og søkning ?	Ja
VESTLANDSHUSGRUPPENS ARKITEKTKONTOR – 6018 ÅLESUND – TLF. 70 17 89 00			
TEGNINGEN MÅ HVERKEN HELT ELLER DELVIS KOPIERES ELLER BENYTTES VED TILTAK SOM VESTLANDSHUS IKKE MEDVIRKER I.			

DATO 17.11.11	vh	TRYGGE HJEM
REV.1		
REV.2		SKALA 1 : 100
REV.3		
		Tegningsnr. 501
		Prosj.nr. 145v



 DATA DESIGN SYSTEM

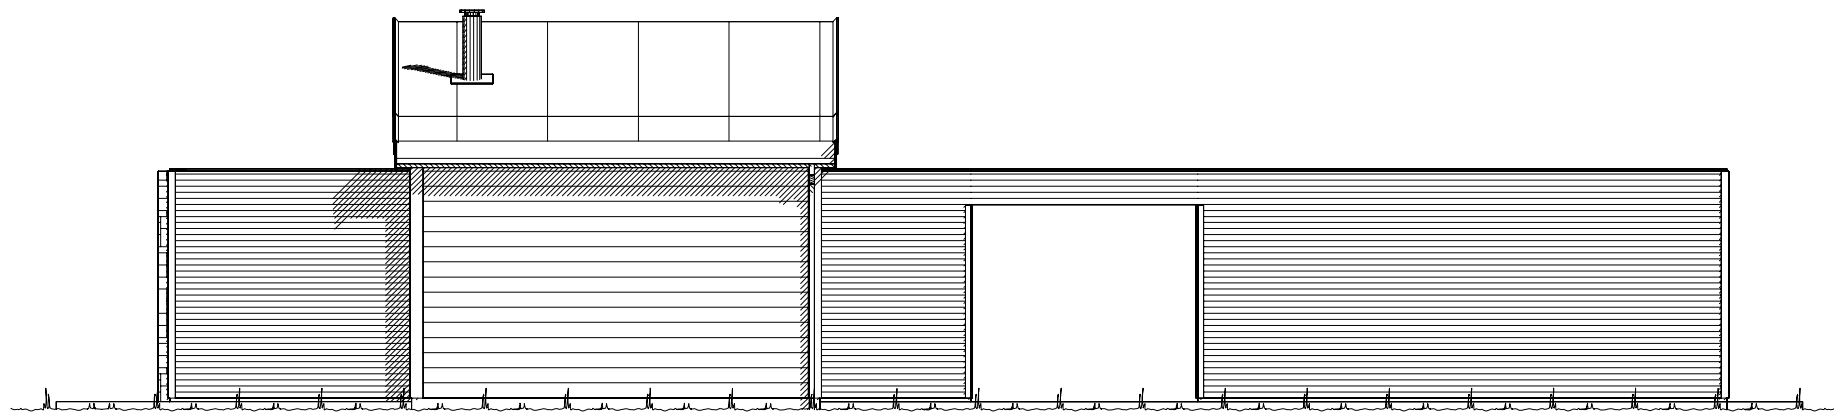

Fasade mot _____.

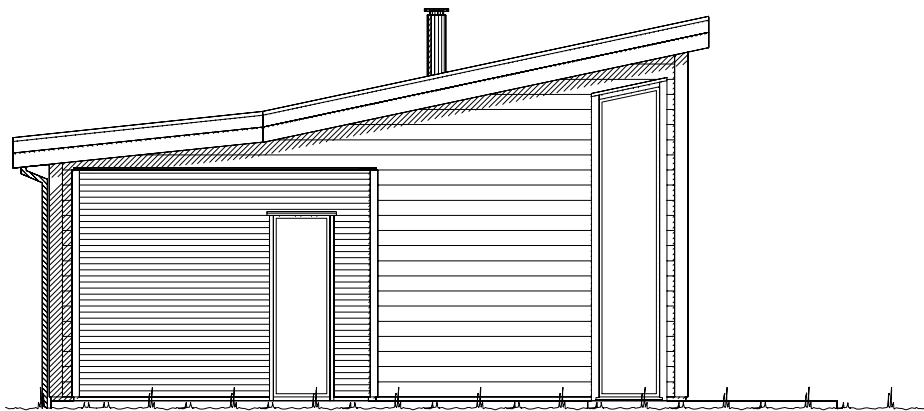


Fasade mot _____.

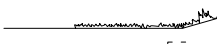  Ferdig planert terreng
 Bak / under terreng
 Eksisterende terreng

UTFORMING AV TILTAK BEKREFTES FOREVIST:				
Nabo.nr.	G.nr.	Br.nr.	Dato	Sign.
Nabo.nr.	G.nr.	Br.nr.	Dato	Sign.
Nabo.nr.	G.nr.	Br.nr.	Dato	Sign.
Nabo.nr.	G.nr.	Br.nr.	Dato	Sign.

		Tiltakshaver: Jo Inge Nes	
		Forhandler: Pre-Bo AS	
Fritidsbolig: Spesial		Fasade 3 og 4	
Byggeplassens adresse:		ARKIV NR.	
6642 Stangvik, Surnadal			
G.nr. 118	Br.nr. 21	Er tegning klarert for bestilling, kontrakt og søkning ?	Ja
VESTLANDSHUSGRUPPENS ARKITEKTKONTOR – 6018 ÅLESUND – TLF. 70 17 89 00			
TEGNINGEN MÅ HVERKEN HELT ELLER DELVIS KOPIERES ELLER BENYTTES VED TILTAK SOM VESTLANDSHUS IKKE MEDVIRKER I.			

DATO 17.11.11	vh	TRYGGE HJEM
REV.1		
REV.2		SKALA 1 : 100
REV.3		Tegningsnr. 502
		Prosj.nr. 145v

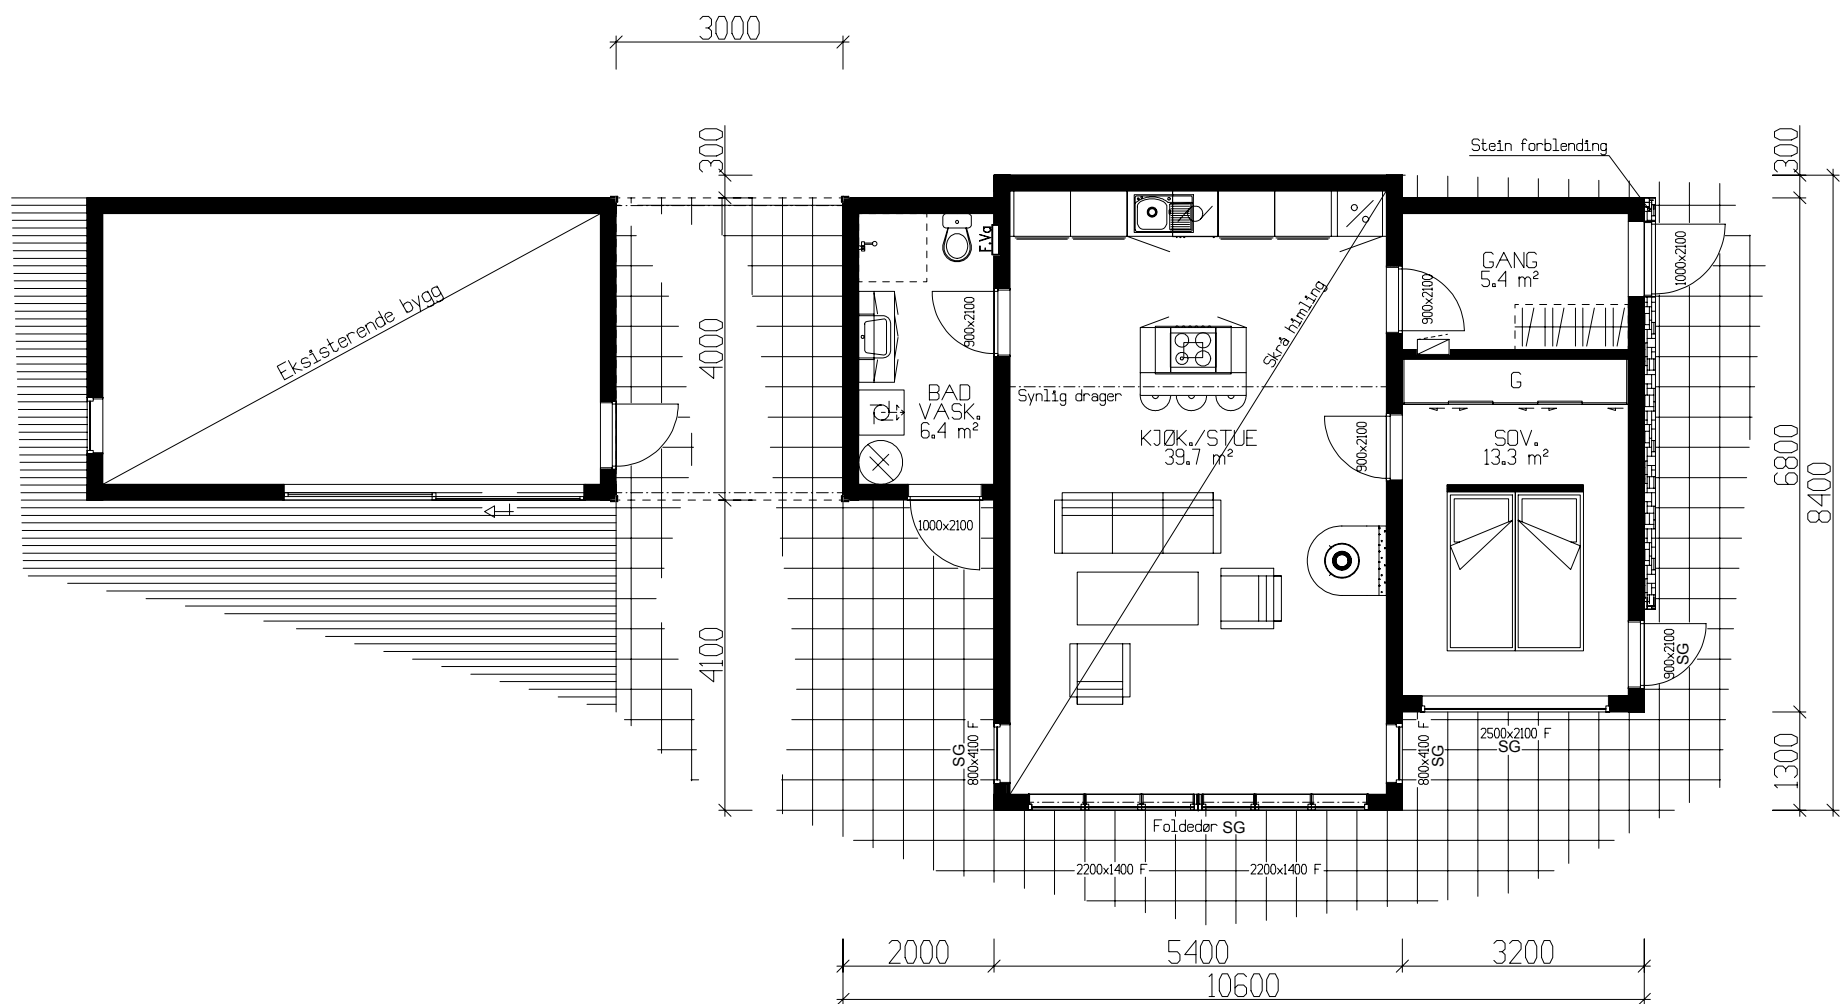



Hovedetasje: 67,3m² BRA

Bruk av personsikkerhetsglass i vindu, er markert på plan med SG

(Bygningens totale bruksareal på tomt)

Arealberegninger i hht. NS 3940	Bruksareal BRA 1 m²			P-ROM Primære rom
	Pr etasje	Åpent over- bygg areal og carport	Sum BRA	
H. etg. plan	67.3	5.4	72.7	67.3
SUM :	67.3	5.4	72.7	67.3
BYA :	75.9	0.0	75.9	
Grunnflate/ fotavtrykk :	75.9	-Ny del		

VESTLANDS HUS		Tiltakshaver: Jo Inge Nes	
Byggeplassens adresse:		Forhandler: Pre-Bo AS	
Fritidsbolig: Spesial		Plan	DATO 17.11.11 vhh
Byggeplassens adresse:		ARKIV NR.	TRYGGE HJEM
6642 Stangvik, Surnadal			SKALA 1 : 100
G.nr. 118	B.nr. 21	Er tegning klarert for bestilling, kontrakt og søkning ?	Tegningsnr. 503
		Ja	Prosj.nr. 145v
VESTLANDSHUSGRUPPENS ARKITEKTKONTOR – 6018 ÅLESUND – TLF. 70 17 89 00			
TEGNINGEN MÅ HVERKEN HELT ELLER DELVIS KOPIERES ELLER BENYTTES VED TILTAK SOM VESTLANDSHUS IKKE MEDVIRKER I.			

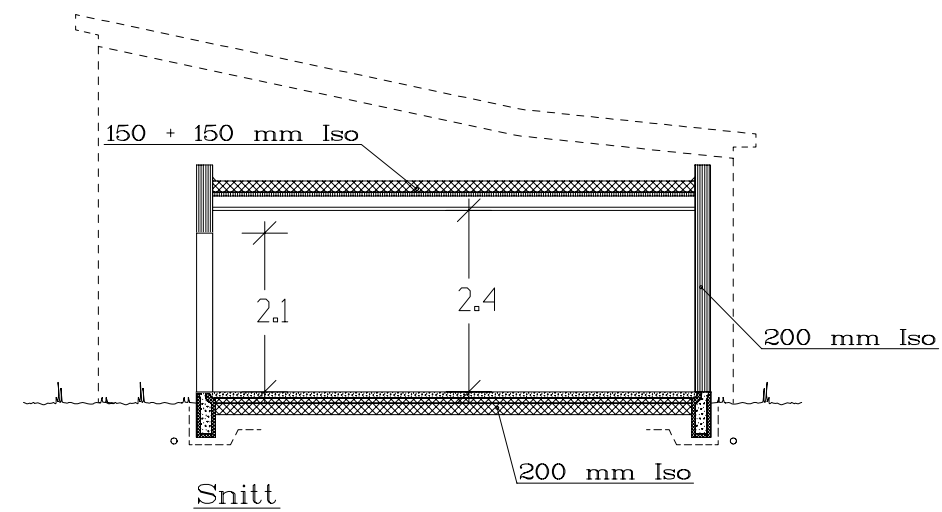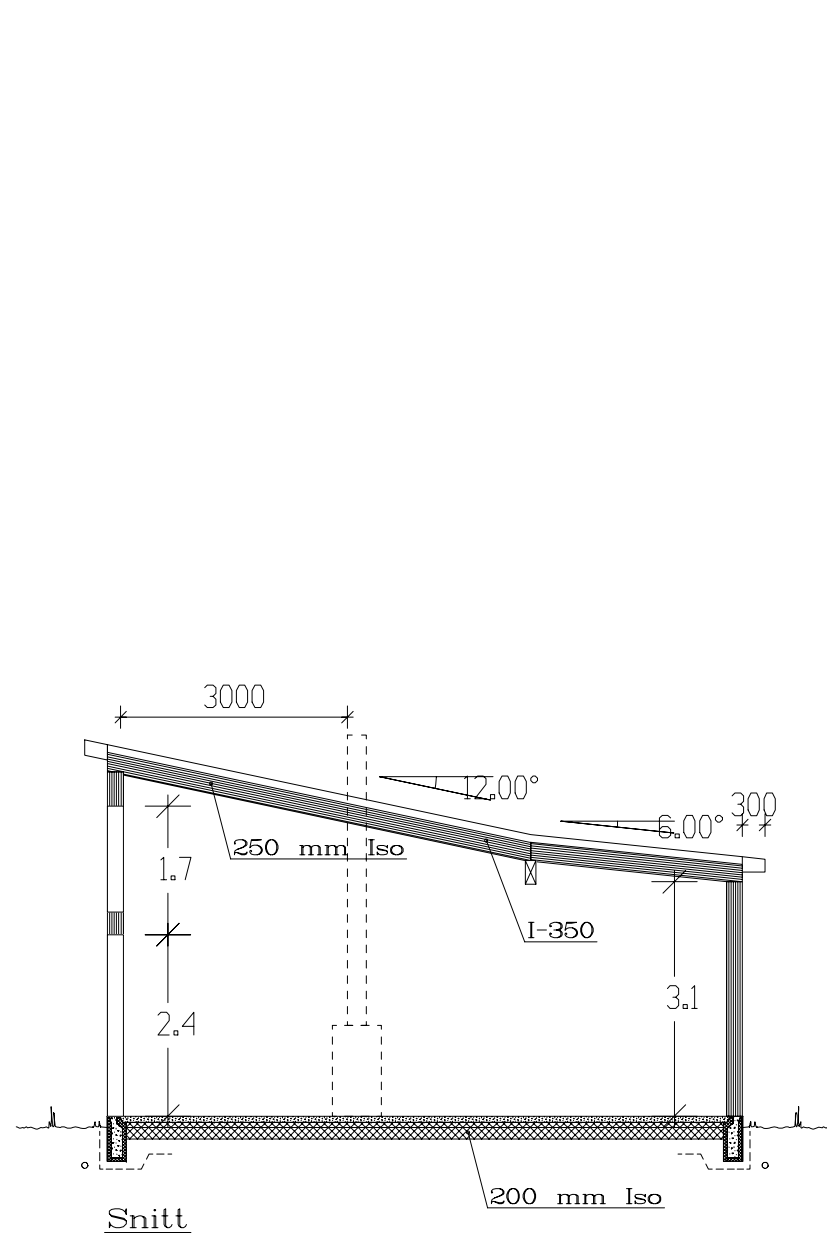

Bruk av personsikkerhetsglass i vindu, er markert på plan med SG

VESTLANDS HUS		Tiltakshaver: Jo Inge Nes	
		Forhandler: Pre-Bo AS	
Fritidsbolig: Spesial		Snitt	DATO 17.11.11 vhh
Byggeplassens adresse:		ARKIV NR.	TRYGGE HJEM
6642 Stangvik, Surnadal			SKALA 1 : 100
G.nr. 118 B.nr. 21		Er tegning klarert for bestilling, kontrakt og søkning ?	Tegningsnr. 504
		Ja	Prosj.nr. 145v
			DATA DESIGN SYSTEM
VESTLANDSHUSGRUPPENS ARKITEKTKONTOR – 6018 ÅLESUND – TLF. 70 17 89 00			
TEGNINGEN MÅ HVERKEN HELT ELLER DELVIS KOPIERES ELLER BENYTTES VED TILTAK SOM VESTLANDSHUS IKKE MEDVIRKER I.			