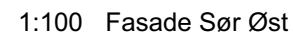


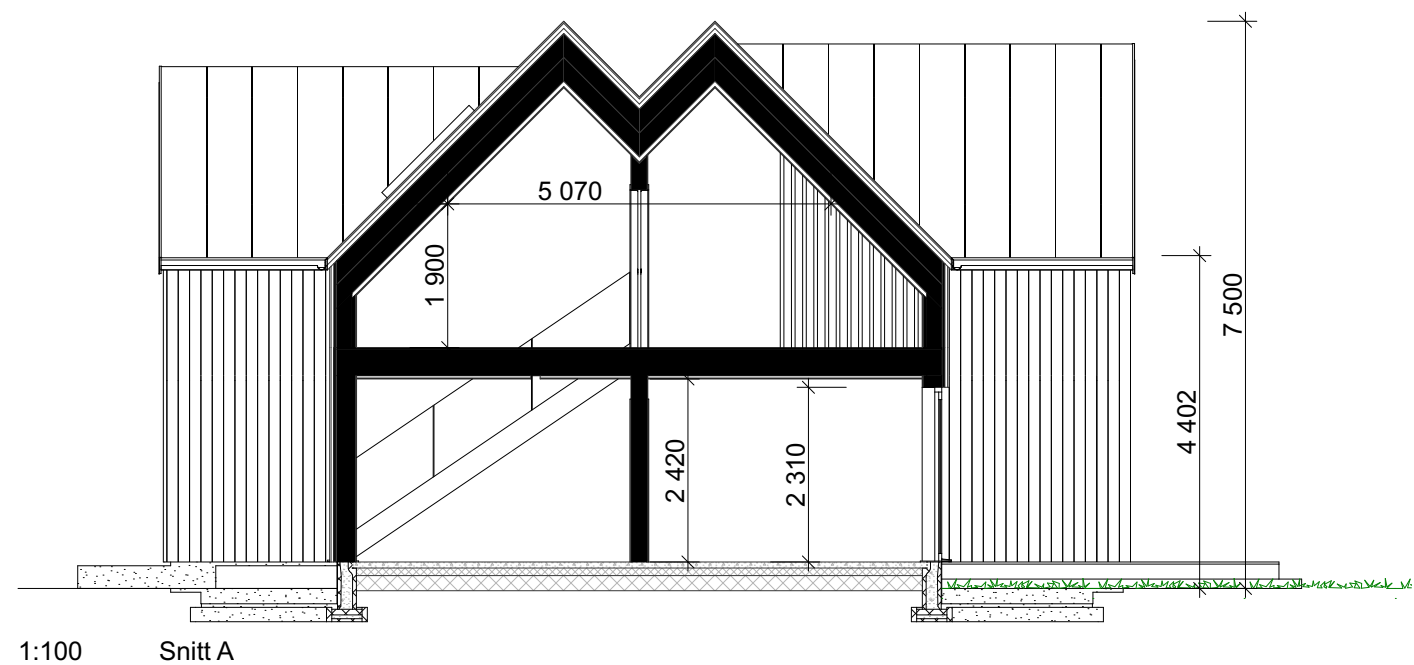
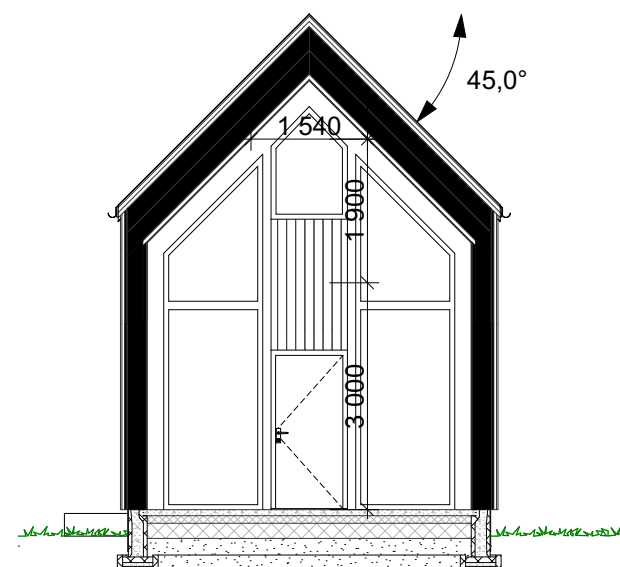
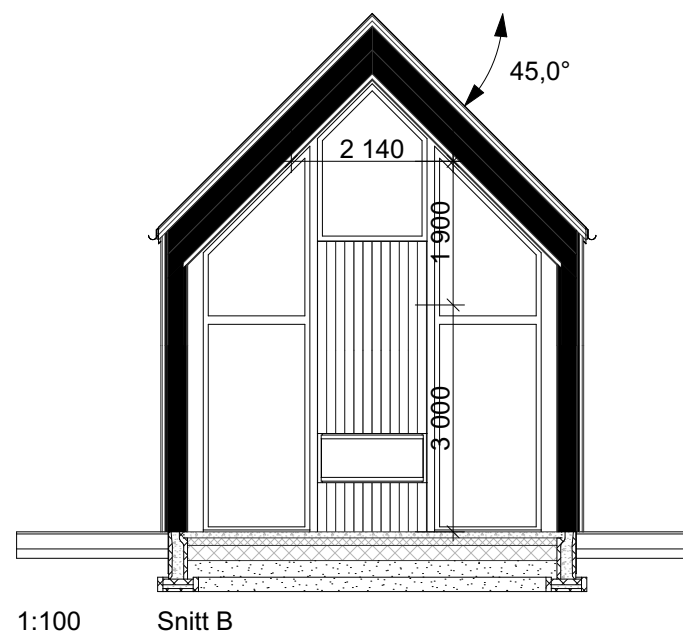
|      |             |  |      |       |        |   |   |  |            |                 |             |             |            |
|------|-------------|--|------|-------|--------|---|---|--|------------|-----------------|-------------|-------------|------------|
|      |             |  |      |       |        | <div><div><div>VESTLANDS HUS</div><div>Arkitekter</div></div></div>                                 | <div>Tiltakshaver:<br/><b>Christoffer Andersen</b></div> <div>Forhandler:<br/><b>Vigga Bygg Bolig AS</b></div> <div>Adresse:<br/><b>Movegen, 2770 Jahren, Gran</b></div> |  |            |                 |             |             |            |
|      |             |  |      |       |        |   | <b>Hustype</b> : Spesial   |  | Gnr./Bnr:  | 93/9            | Tegningsnr: | 501         |            |
|      |             |  |      |       |        |   | <b>Tilstand</b> : Enebolig   |  |            |                 | Format:     | A3          |            |
|      |             |  |      |       |        |   | <b>Type tegning</b> : Fasade Nord Øst, Fasade Nord Vest   |  |            |                 |             | Skala:      | 1:100      |
|      |             |  |      |       |        |   | <b>Fase</b> : Forslagstegninger   |  |            |                 |             | Arkitekt:   | vh         |
|      |             |  |      |       |        |   | Er tegninger klarert for kontrakt og søknad?   |  | <b>Nei</b> | Brannklasse: 1  |             | Dato:       | 12.12.2022 |
|      |             |  |      |       |        |   |   |  |            | Risikoklasse: 4 |             | Prosjektnr: | 210159     |
| Rev. | Beskrivelse |  | Dato | Sign. | Kontr. | <div>VESTLANDSHUS ARKITEKTER AS - 6018 ÅLESUND - TLF 70178900</div> <div>TEGNINGEN MÅ HVERKEN HELT ELLER DELVIS KOPIERES ELLER BENYTTES VED TJILJAK SOM VESTLANDSHUS IKKE MEDFØRER</div> |   |  |            |                 |             |             |            |

[illegible]





|      |             |  |      |       |        |   |                                               |                        |             |                   |       |
|------|-------------|--|------|-------|--------|---|-----------------------------------------------|------------------------|-------------|-------------------|-------|
|      |             |  |      |       |        | <div><br/><b>VESTLANDSHUS</b><br/>Arkitekter</div> | Tiltakshaver:<br><b>Christoffer Andersen</b>  |                        |             |                   |       |
|      |             |  |      |       |        |   | Forhandler:<br><b>Vigga Bygg Bolig AS</b>     |                        |             |                   |       |
|      |             |  |      |       |        |   | Adresse:<br><b>Movegen, 2770 Jahren, Gran</b> |                        |             |                   |       |
|      |             |  |      |       |        |   | <b>Hustype :</b> Spesial                      | Gnr./Bnr:              | <b>93/9</b> | Tegningsnr:       | 504   |
|      |             |  |      |       |        |   | <b>Tiltak :</b> Enebolig                      |                        |             | Format:           | A3    |
|      |             |  |      |       |        |   | <b>Type tegning :</b> 2. etasje               |                        |             | Skala:            | 1:100 |
|      |             |  |      |       |        |   | <b>Fase :</b> Forslagstegninger               |                        |             | Arkitekt:         | vh    |
|      |             |  |      |       |        | Er tegninger klart for kontrakt og søknad?                                                                                              | <b>Nei</b>                                    | Brannklasse: <b>1</b>  | Dato:       | <b>12.12.2022</b> |       |
|      |             |  |      |       |        |   |                                               | Risikoklasse: <b>4</b> | Prosjektnr: | <b>210159</b>     |       |
|      |             |  |      |       |        | VESTLANDSHUS ARKITEKTER AS - 6018 ÅLESUND - TLF 70178900                                                                                |                                               |                        |             |                   |       |
|      |             |  |      |       |        | TEGNINGEN MÅ HVERKEN HELT ELLER DELVIS KOPIERES ELLER BRUYTTES VED TLIT TAK SOM VESTLANDSHUS IKKE MEDVIRKER I                           |                                               |                        |             |                   |       |
| Rev. | Beskrivelse |  | Dato | Sign. | Kontr. |   |                                               |                        |             |                   |       |

[illegible]