

Prosjekttegninger

Tiltakshaver : Robert Sandnes og Mari Hove Vogt
Gårds- og bruksnummer : 37/255

Forhandler : Vestkyst Bygg AS




Tegningene leveres av : **VESTLANDS HUS**







1:100 Fasade Nord

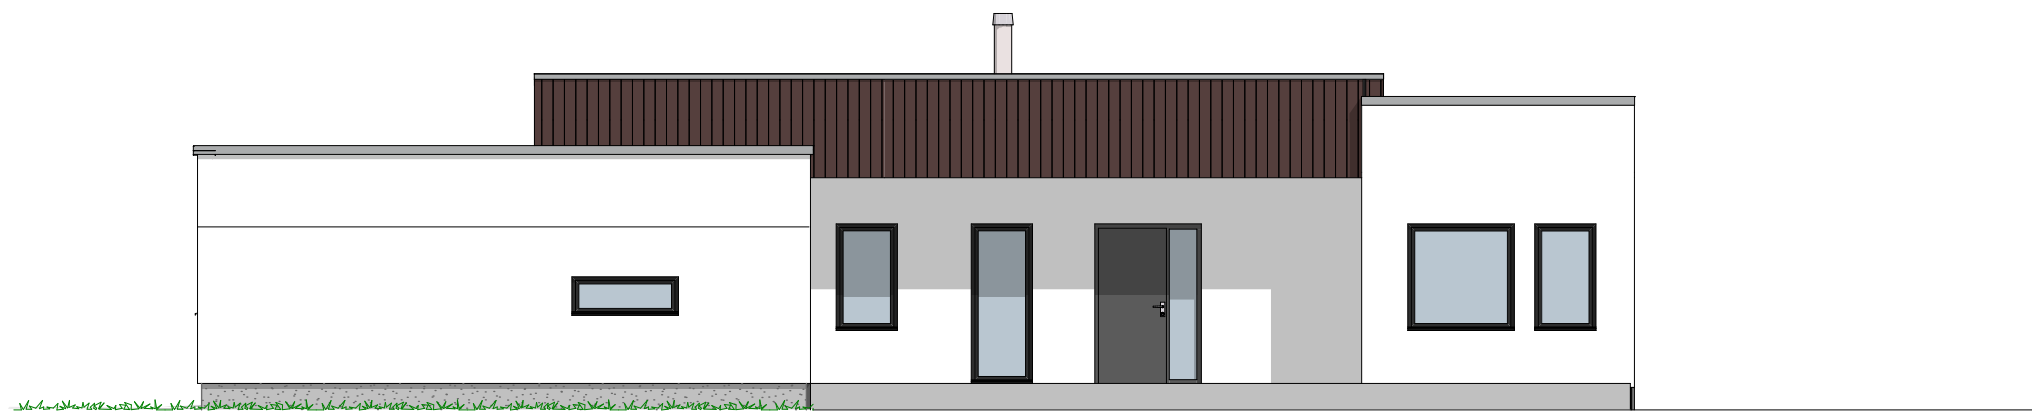

1:100 Fasade Sør

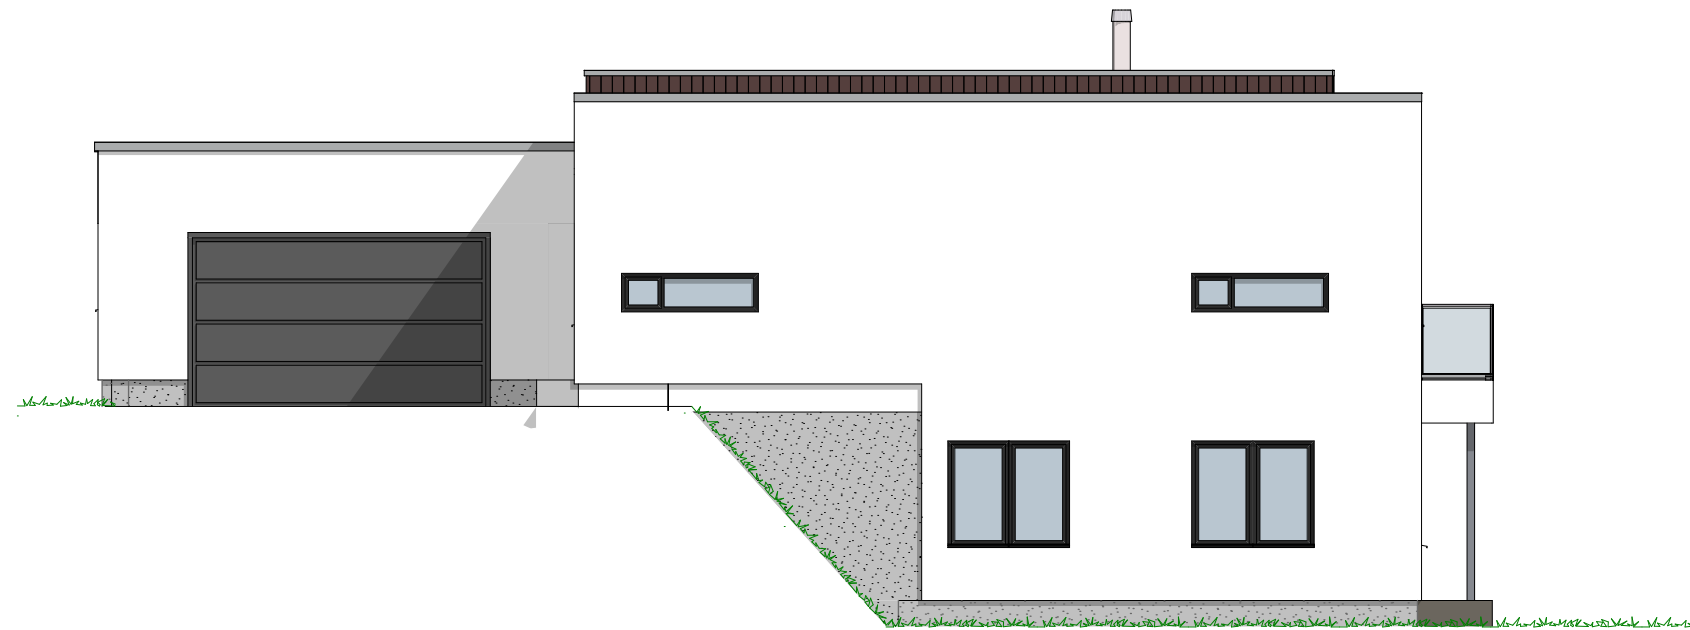

1:100 Fasade Øst

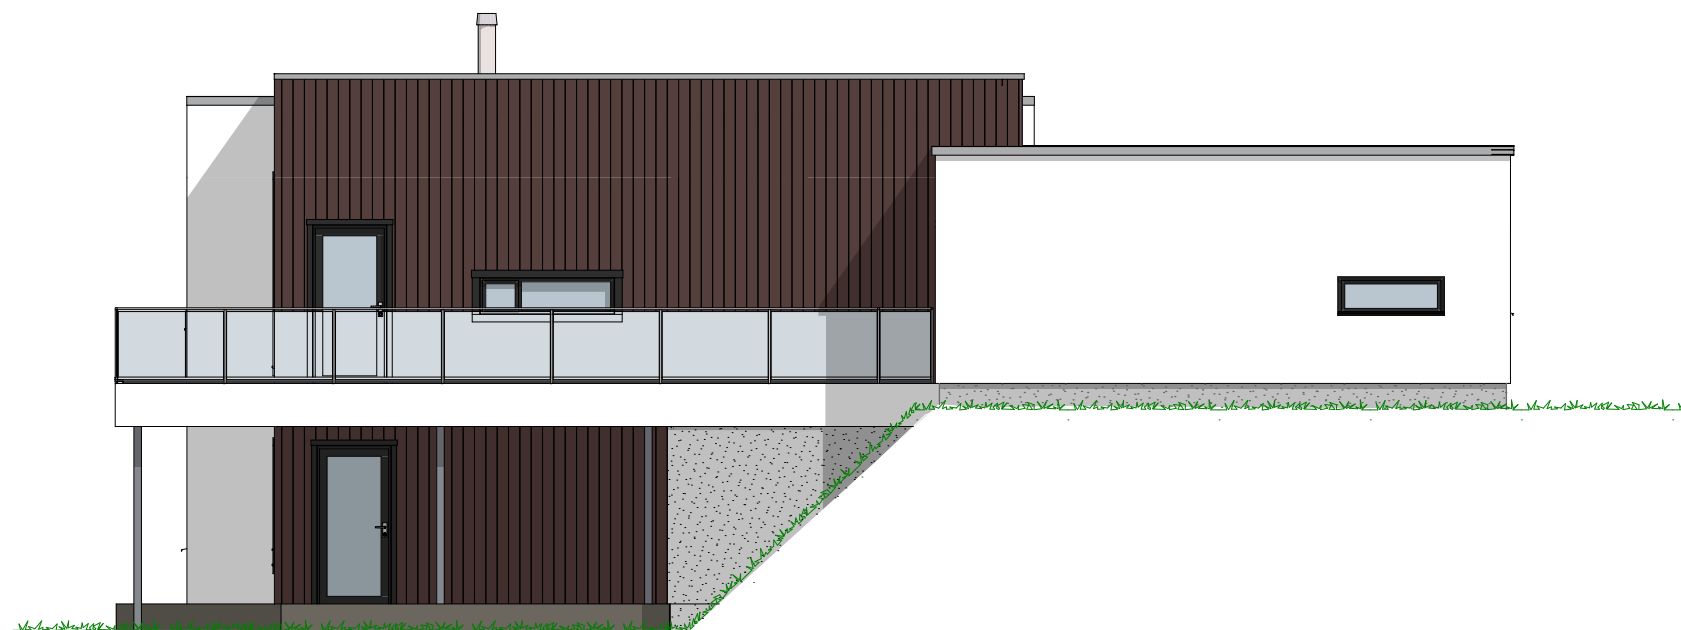

1:100 Fasade Vest

P-ROM		
	U. etg - Bolig	115,5
	H.etg - Bolig	118,2
		233,7 m²

Tiltakshaver Robert Sandnes og Mari Hove Vogt
Forhandler Vestkyst Bygg AS
4626 Øygarden
VESTLANDSHUSGRUPPENS ARKITEKTKONTOR - 6018 ÅLESUND - TLF 70178900

Tegningsnr.: 602
Gnr./Bnr.: 37/255
Prosjektnr.: 200277
Dato: 13.11.20



1:100 H. Etasje

P-ROM		
	U. etg - Bolig	115,5
	H.etg - Bolig	118,2
		233,7 m²


Tiltakshaver Robert Sandnes og Mari Hove Vogt
 Forhandler Vestkyst Bygg AS
 4626 Øygarden

Tegningsnr.: 601
 Gnr./Bnr.: 37/255
 Prosjektnr.: 200277
 Dato: 13.11.20

VESTLANDSHUSGRUPPENS ARKITEKTKONTOR - 6018 ÅLESUND - TLF 70178900

TEGNINGEN MÅ HVERKEN HELT ELLER DELVIS KOPIERES ELLER BENYTTES VED TILTAK SOM VESTLANDSHUSIKKE MEDVIRKER I

VESTLANDS HUS

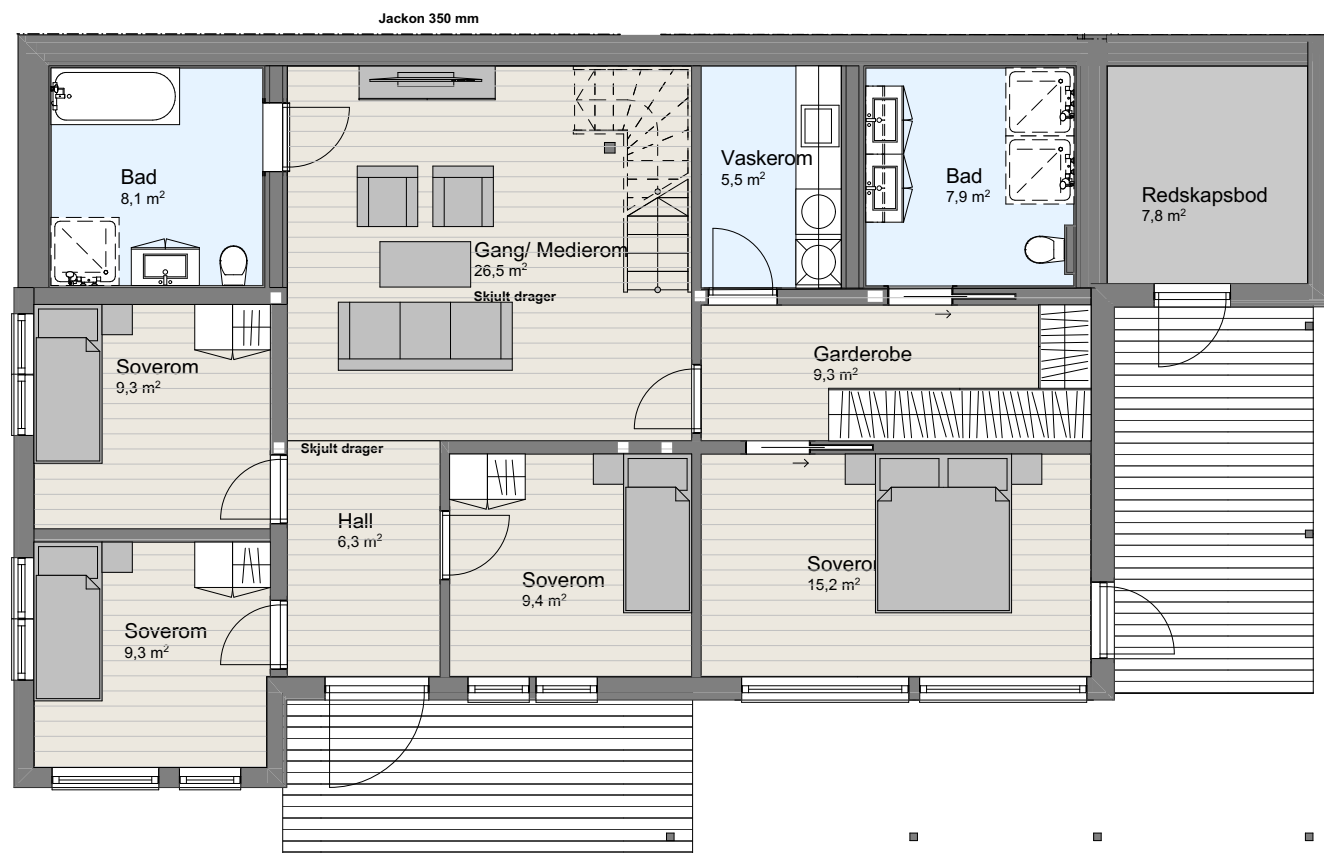

1:100 U. Etasje