

Prosjekttegninger

Tiltakshaver : Thor Erik Gjul
Gårds- og bruksnummer : 177/13


Forhandler : Fosenhus AS

Tegningene leveres av :



VESTLANDS HUS
Arkitekter




1:100 Fasade Sør

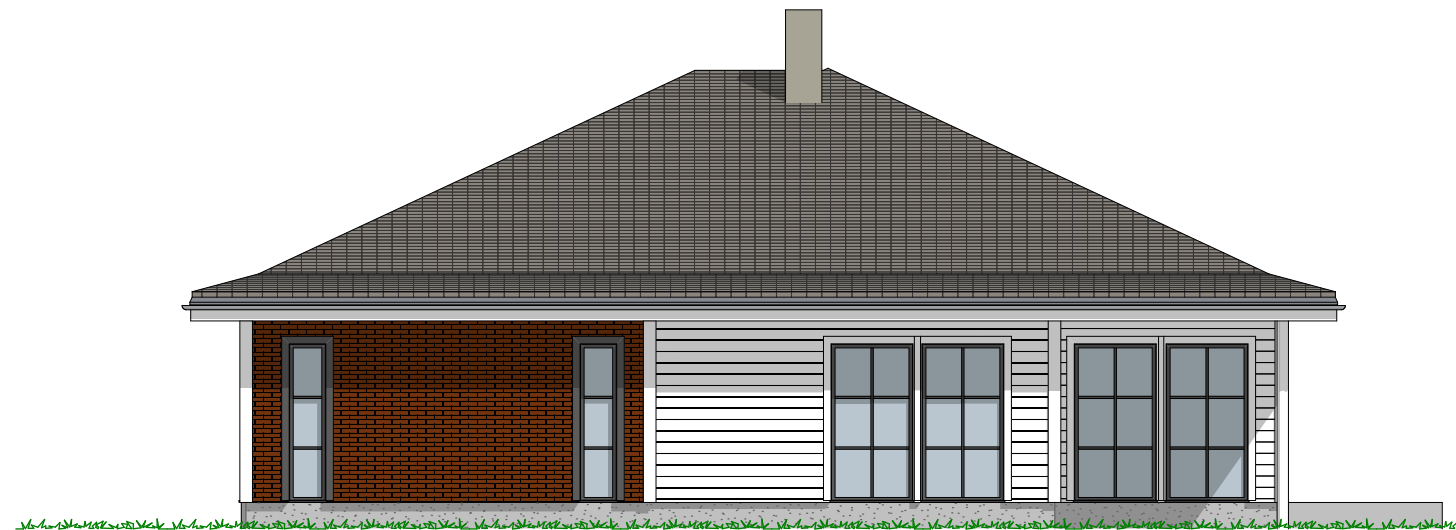

1:100 Fasade Øst

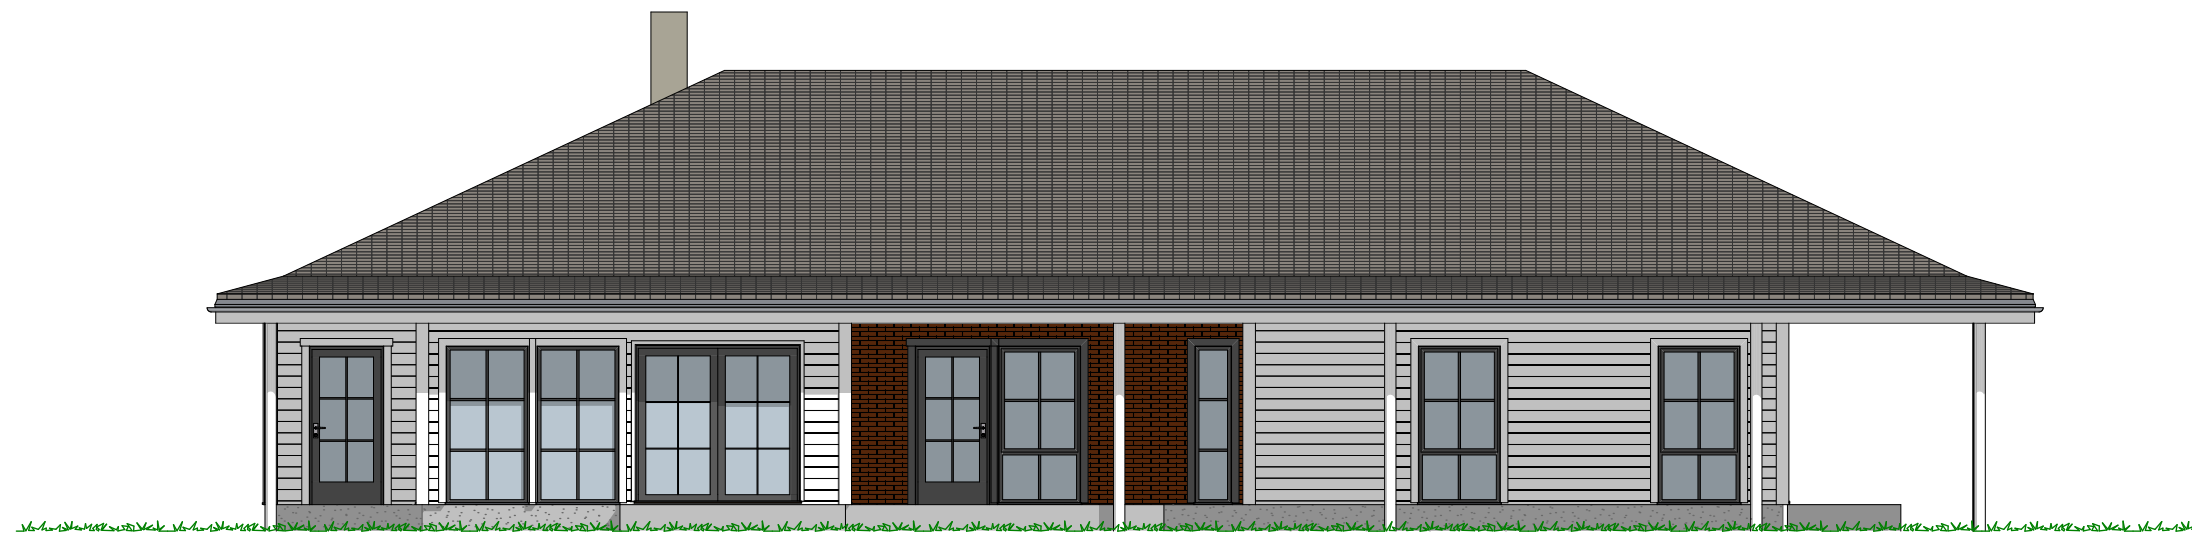

1:100 Fasade Nord

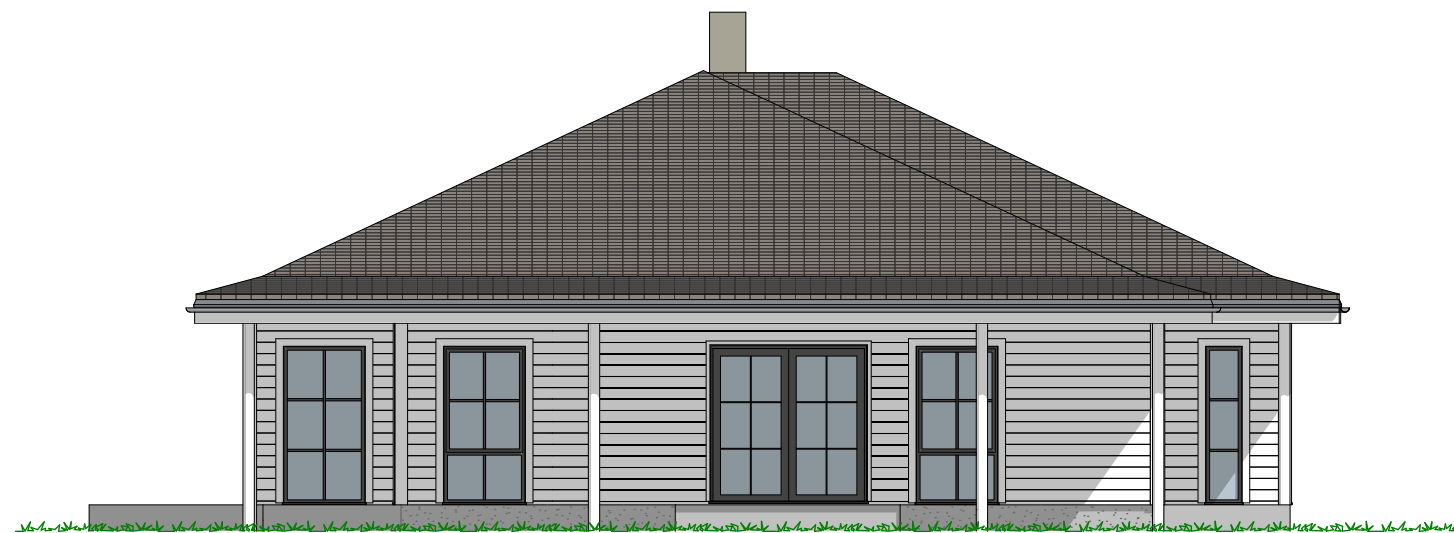

1:100 Fasade Vest

P-ROM		
		187,9
		187,9 m ²

Tiltakshaver Thor Erik Gjøl
 Forhandler Fosenhus AS
 Døsvikveien 47, 7140 Opphaug

Tegningsnr.: 604
 Gnr./Bnr.: 177/13
 Prosjektnr.: 200257
 Dato: 27.10.20

VESTLANDSHUS ARKITEKTER AS - 6018 ÅLESUND - TLF 70178900

TEGNINGEN MÅ HVERKEN HELT ELLER DELVIS KOPIERES ELLER BENYTTES VED TILTAK SOM VESTLANDSHUS IKKE MEDVIRKER I

