



Fasade mot sørvest




Fasade mot sørøst.

REV.5 07.05.18 vhh

		Tiltakshaver: Julie Einen og Gaute Lundeland	
		Forhandler: Vestbygg AS	
Hustype: Saudehornet		Fasade 1 og 2	
Byggeplassens adresse: Lifjorden, 5957 Hyllestad		ARKIV NR.:	
G.nr. 48	Br.nr.	Er tegning klarert for bestilling, kontrakt og søkning ?	Ja
DATO 22.08.17 vhh		SKALA 1 : 100	
REV.1 30.01.18 kg		Tegningsnr. 501	
REV.2 31.01.18 vhh		Prosj.nr. 180011	
REV.3 16.02.18 be			
REV.4 12.03.18 kg			
DATA DESIGN SYSTEM			
VESTLANDSHUSGRUPPENS ARKITEKTKONTOR - 6018 ÅLESUND - TLF. 70 17 89 00			
TEGNINGEN MÅ HVERKEN HELT ELLER DELVIS KOPIERES ELLER BENYTTES VED TILTAK SOM VESTLANDSHUS IKKE MEDVIRKER I.			

UTFORMING AV TILTAK BEKREFTES FOREVIST:

Nabo.nr.	G.nr.	Br.nr.	Dato	Sign.
Nabo.nr.	G.nr.	Br.nr.	Dato	Sign.
Nabo.nr.	G.nr.	Br.nr.	Dato	Sign.
Nabo.nr.	G.nr.	Br.nr.	Dato	Sign.

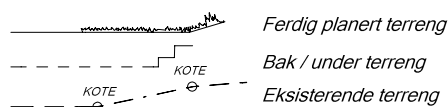



Fasade mot nordøst.



Fasade mot nordvest.



REV.5 07.05.18 vhh

		Tiltakshaver: Julie Einen og Gaute Lundeland	
		Forhandler: Vestbygg AS	
Hustype: Saudehornet		Fasade 3 og 4	
Byggeplassens adresse: Lifjorden, 5957 Hyllestad		ARKIV NR.:	
G.nr. 48	Br.nr.	Er tegning klarert for bestilling, kontrakt og søkning ?	Ja
VESTLANDSHUSGRUPPENS ARKITEKTKONTOR - 6018 ÅLESUND - TLF. 70 17 89 00		TEGNINGEN MÅ HVERKEN HELT ELLER DELVIS KOPIERES ELLER BENYTTES VED TILTAK SOM VESTLANDSHUS IKKE MEDVIRKER I.	

DATO 22.08.17 vhh	
REV.1 30.01.18 kg	
REV.2 31.01.18 vhh	SKALA 1 : 100
REV.3 16.02.18 be	Tegningsnr. 502
REV.4 12.03.18 kg	Prosj.nr. 180011
 DATA DESIGN SYSTEM	


UTFORMING AV TILTAK BEKREFTES FOREVIST:

Nabo.nr.	G.nr.	Br.nr.	Dato	Sign.
Nabo.nr.	G.nr.	Br.nr.	Dato	Sign.
Nabo.nr.	G.nr.	Br.nr.	Dato	Sign.
Nabo.nr.	G.nr.	Br.nr.	Dato	Sign.

 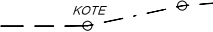 Ferdig planert terreng
 Bak / under terreng
 Eksisterende terreng



H. ETG. PLAN: 109,0 m² BRA

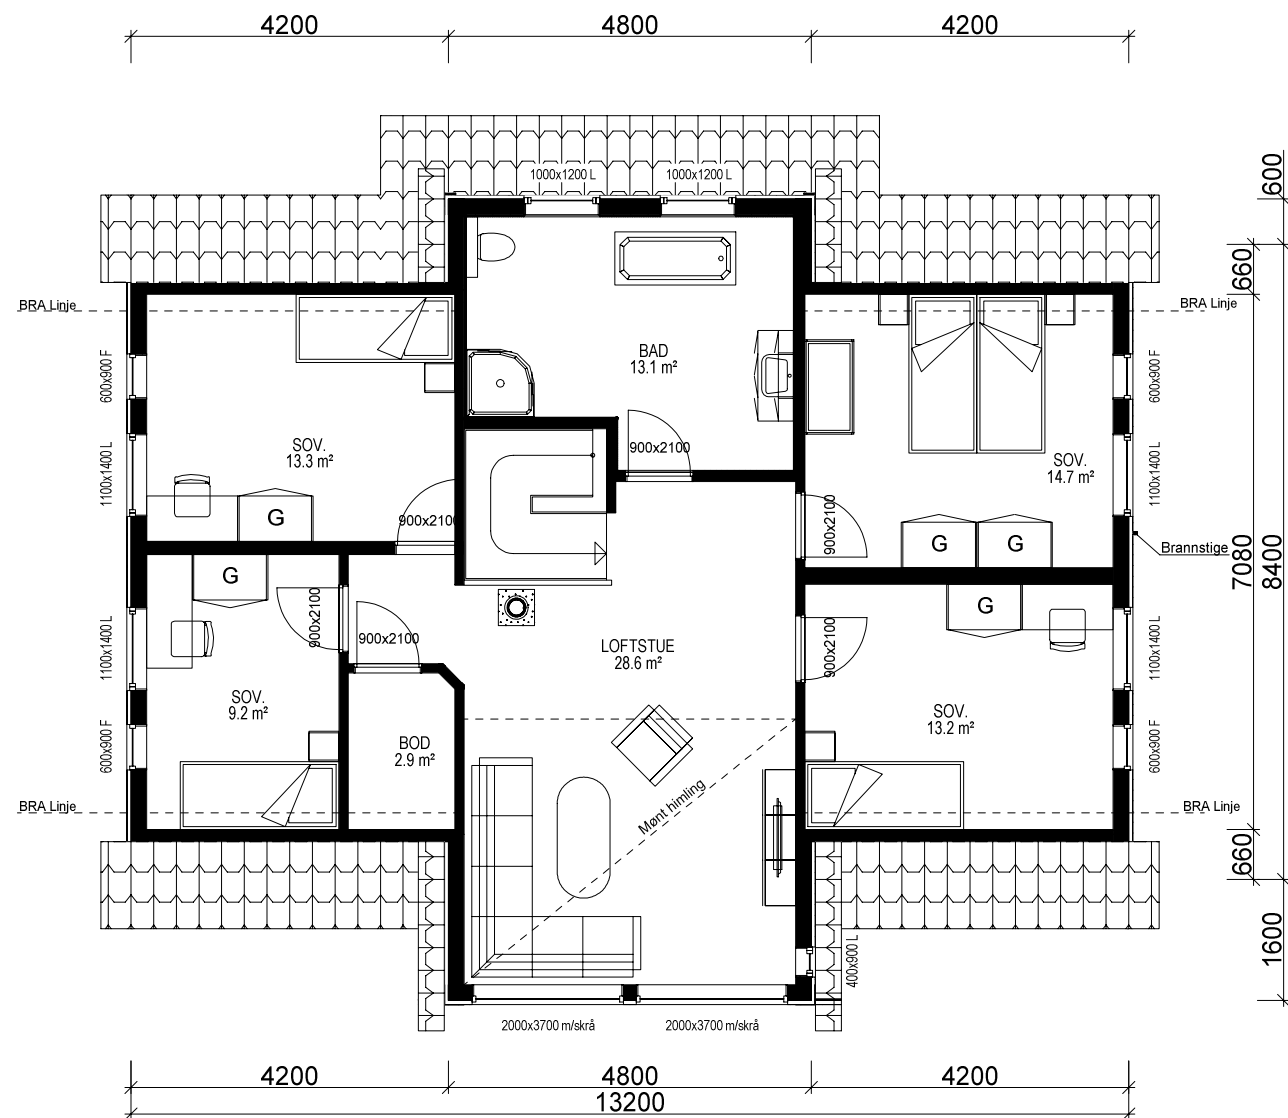

2 ETG. PLAN.: 100,4 m² BRA

Bygning i:
Risikoklasse 4
Brannklasse 1

Kanaler fra ventilasjonsanlegg, vil i noen tilfeller medføre ekstra veggtykkelser eller "kassing", som får mindre konsekvenser for romløsninger. Dette kan eventuelt justeres noe før igangsetting av bygget.

NB! Ved innhenting av pristilbud av ytterdører og vindu, må forutsetningen i varmetapsberegningen legges til grunn. Her blir det forutsatt en maksimal, gjennomsnittlig U-verdi til ytterdører og vindu for bygget. Høy prosentandel over 20% vindu og dører, har konsekvenser for byggets isolering.

% vindu- og dørareal er beregnet til: 25 %
Gjennomsnittlig U-verdi er her: 1,2

Vindusprodusent må konferes ang. de store vinduene i ark front.

Sportsbod i frittstående bygg/garasje. SKAL være tilgjengelig og ha trinnfri adkomst. SKAL bygges samtidig som hus.

Bruk av personsikkerhetsglass i vindu, er markert på plan med SG

Fasadeprodukter til vindu og dører i yttervegg av profilerte sidebord og vinduskneker, er ikke med i standard leveranse.




Lekkasjetall = 1,02
U-verdi vindu/dør: 1,2

Prosjekteres etter TEK10 - 09.12.16 nr. 1564


REV.5 07.05.18 vhh

VESTLANDS HUS		Tiltakshaver: Julie Einen og Gaute Lundeland	
Hustype: Saudehornet		Forhandler: Vestbygg AS	
Byggeplassens adresse: Lifjorden, 5957 Hyllestad		ARKIV NR.:	
G.nr. 48	Br.nr.	Er tegning klarert for bestilling, kontrakt og søkning ?	Ja
VESTLANDSHUSGRUPPENS ARKITEKTKONTOR - 6018 ÅLESUND - TLF. 70 17 89 00			
TEGNINGEN MÅ HVERKEN HELT ELLER DELVIS KOPIERES ELLER BENYTTES VED TILTAK SOM VESTLANDSHUS IKKE MEDVIRKER I.			

Arealberegninger i hht. NS 3940	Bruksareal BRA i m²			P-ROM Primære rom
	Pr etasje	Åpent overbygg areal og carport	Sum BRA	
H. etg. plan	109.0	8.1	117.1	105.1
2. etg. plan	100.4	0.0	100.4	97.2
SUM :	209.4	8.1	217.5	202.3
BYA :	121.1	9.0	130.1	
Grunnflate/fotavtrykk :	118.6			

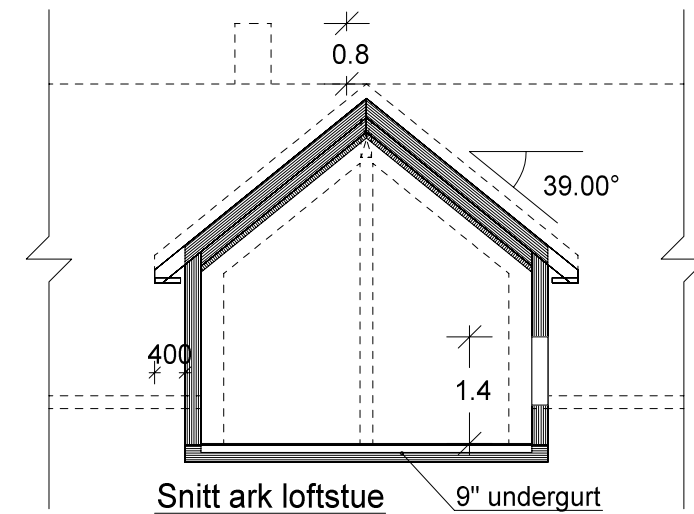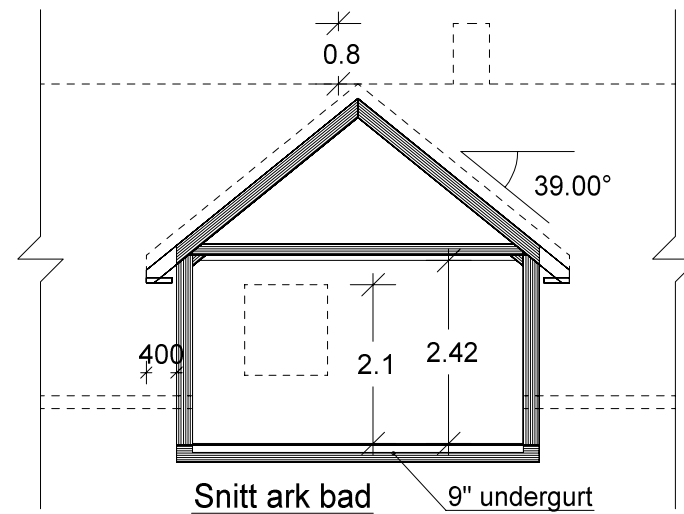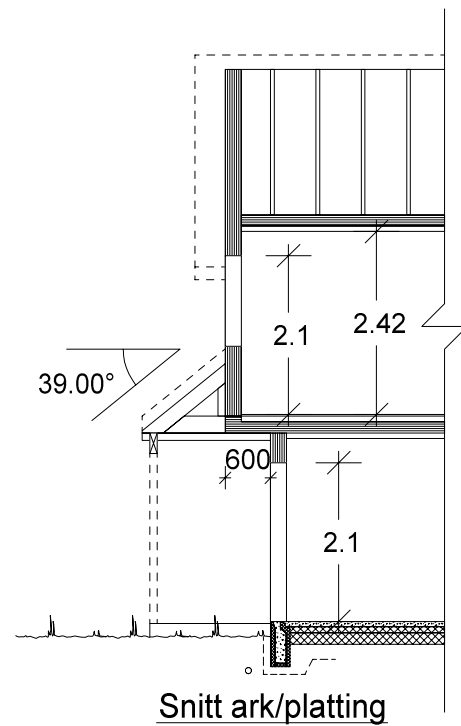

Vindu i endevegg i ark må kontrolleres mot takstolprosjektering

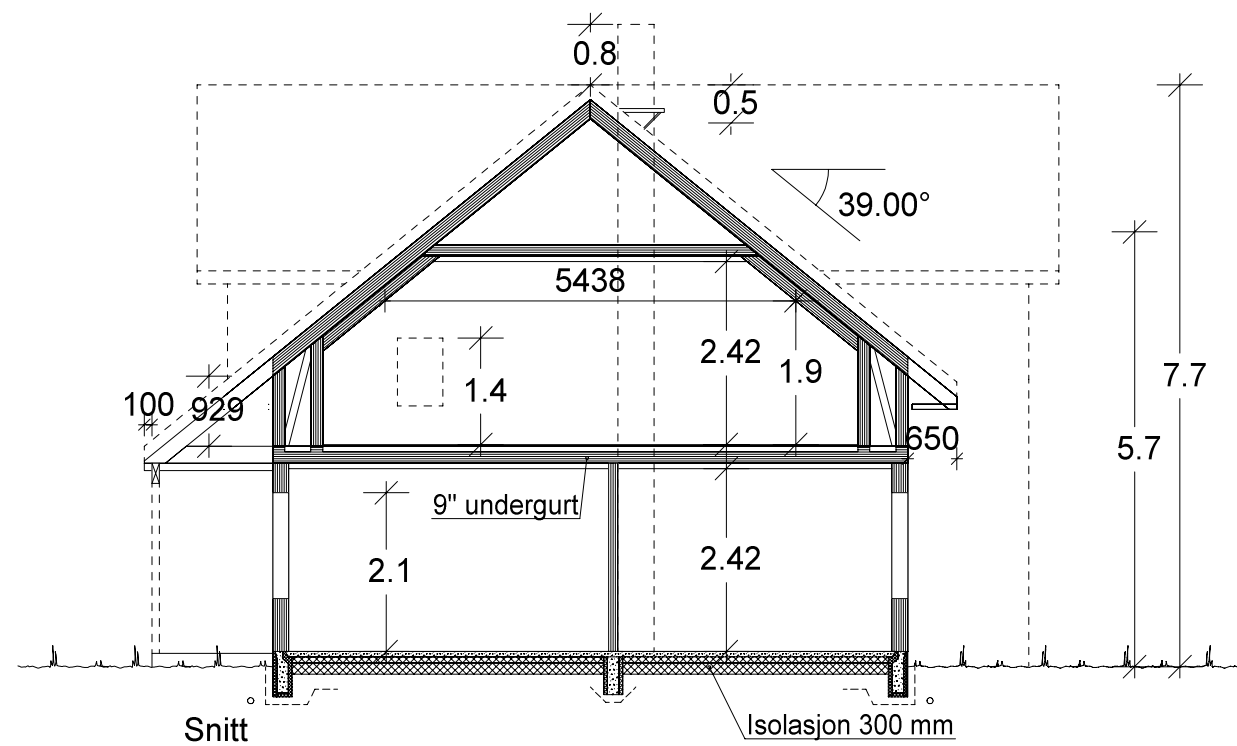

REV.5 07.05.18 vhh

		Tiltakshaver: Julie Einen og Gaute Lundeland					
VESTLANDS HUS		Forhandler: Vestbygg AS					
Hustype: Saudehornet		Snitt		DATO 22.08.17 vhh			
Byggeplassens adresse: Lifjorden, 5957 Hyllestad		ARKIV NR.:		REV.1 30.01.18 kg			
				REV.2 31.01.18 vhh			
				REV.3 16.02.18 be			
				REV. 4 12.03.18 kg			
G.nr. 48	Br.nr.	Er tegning klarert for bestilling, kontrakt og søkning ?		Ja	 DATA DESIGN SYSTEM		SKALA 1 : 100
Tegningsnr. 504							
Prosj.nr. 180011							
VESTLANDSHUSGRUPPENS ARKITEKTKONTOR - 6018 ÅLESUND - TLF. 70 17 89 00							
TEGNINGEN MÅ HVERKEN HELT ELLER DELVIS KOPIERES ELLER BENYTTES VED TILTAK SOM VESTLANDSHUS IKKE MEDVIRKER I.							