




HOVEDPLAN 121,7m² BRA

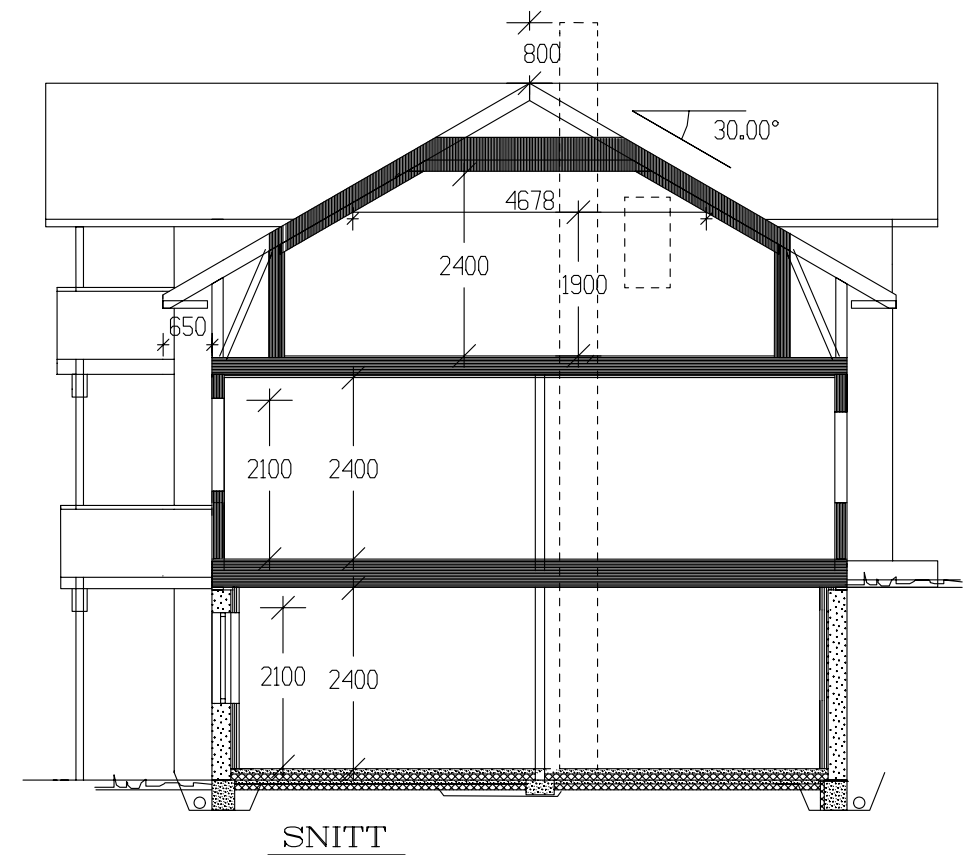

	BRA
Und.etg.plan	70.00
Hovedplan	121.70
Loftspan	103.60
Sum 1 m²	295.30


GRUNNFLATE	(M ²)	129,1
BEBYGD AREAL	(M ²)	189,3

Tiltakshaver: Einar Fredheim / Kari Ann Hagen					 VestlandHus
Leverandør: A.Solvberg					
Type: SPESIAL		PLAN/SNITT		DATO 26.09.06 jes	
Byggeplassens adresse: Hogane, Stryn		ARKIV NR.		REV.1 02.11.06 opv	
				REV.2	
				REV.3	
G.nr. 59	Br.nr. 135	ER TEGNING KONTROLLERT I H.T. SJEKKLISTER ?		SKALA 1 : 100	
		NEI		 DATA DESIGN SYSTEM	
VestlandsHusgruppens arkitektkontor – 6018 Alesund – Tlf. 70 17 89 00					
TEGNINGEN MÅ HVERKEN HELT ELLER DELVIS KOPIERES ELLER BENYTTES VED TILTAK SOM VESTLANDSHUS IKKE MEDVIRKER I.					

TRYGGE HJEM
Tegningsnr. 501
Prosj.nr. 003j




Fasader mot

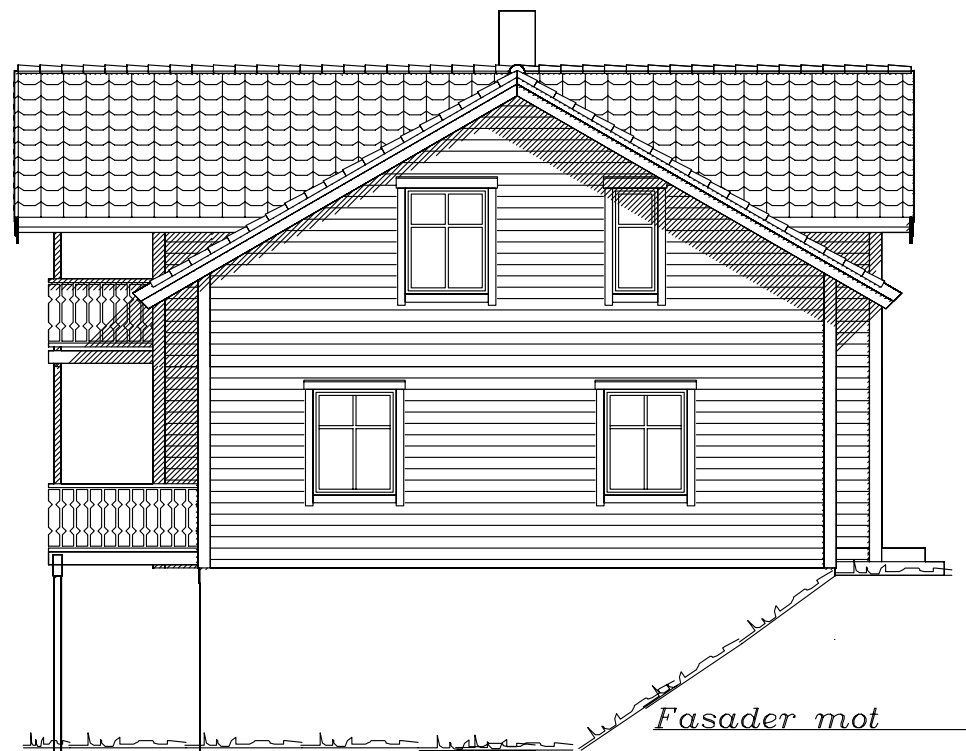


Fasader mot



Fasader mot

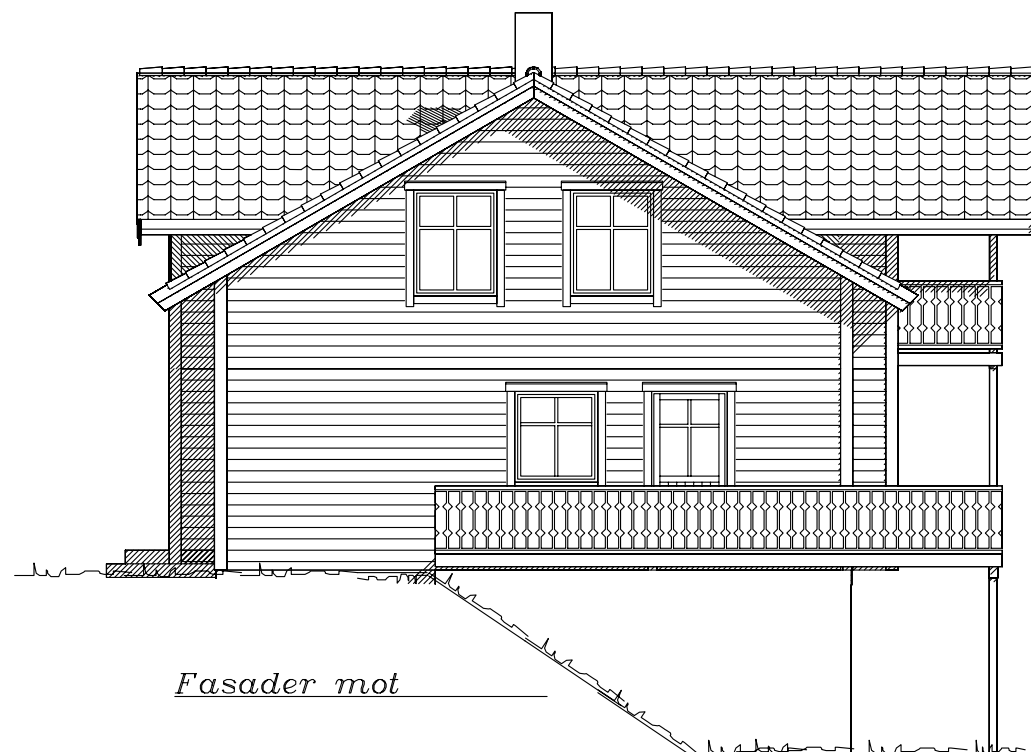


Fasader mot

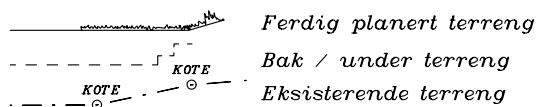


UTFORMING AV TILTAK BEKREFTES FOREVIST:

Nabo.nr.	G.nr.	Br.nr.	Dato	S1gn.
Nabo.nr.	G.nr.	Br.nr.	Dato	S1gn.
Nabo.nr.	G.nr.	Br.nr.	Dato	S1gn.
Nabo.nr.	G.nr.	Br.nr.	Dato	S1gn.

Tiltakshaver: Einar Fredheim / Kari Ann Hagen				 VestlandHus
Leverandør: A.Solvberg				
Type: SPESIAL		FASADER	DATO 26.09.06 jes	
Byggeplassens adresse: Hogane, Stryn		ARKIV NR.	REV.1 02.11.06 opv	
G.nr. 59 Br.nr. 135		ER TEGNING KONTROLLERT I H.T. SJEKKLISTER ?	NEI	REV.2
				REV.3
				SKALA 1 : 100
				 DATA DESIGN SYSTEM
VestlandsHusgruppens arkitektkontor – 6018 Alesund – Tlf. 70 17 89 00				Tegningsnr. 502
TEGNINGEN MÅ HVERKEN HELT ELLER DELVIS KOPIERES ELLER BENYTTES VED TILTAK SOM VESTLANDSHUS IKKE MEDVIRKER I.				Prosj.nr. 003j

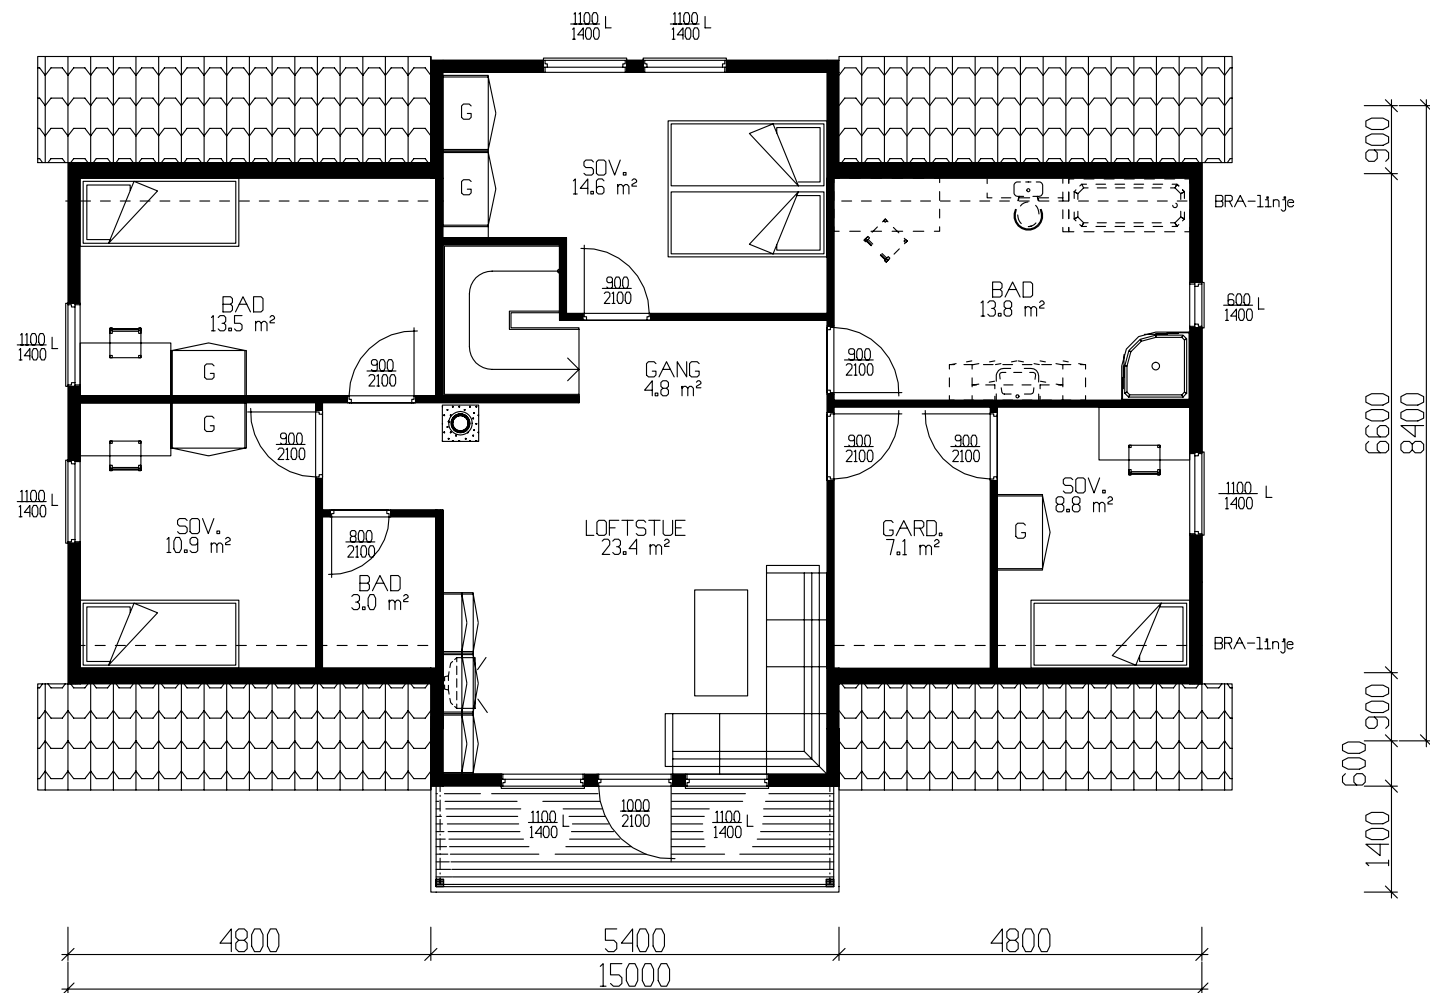

LOFTSPLAN 103,6m² BRA

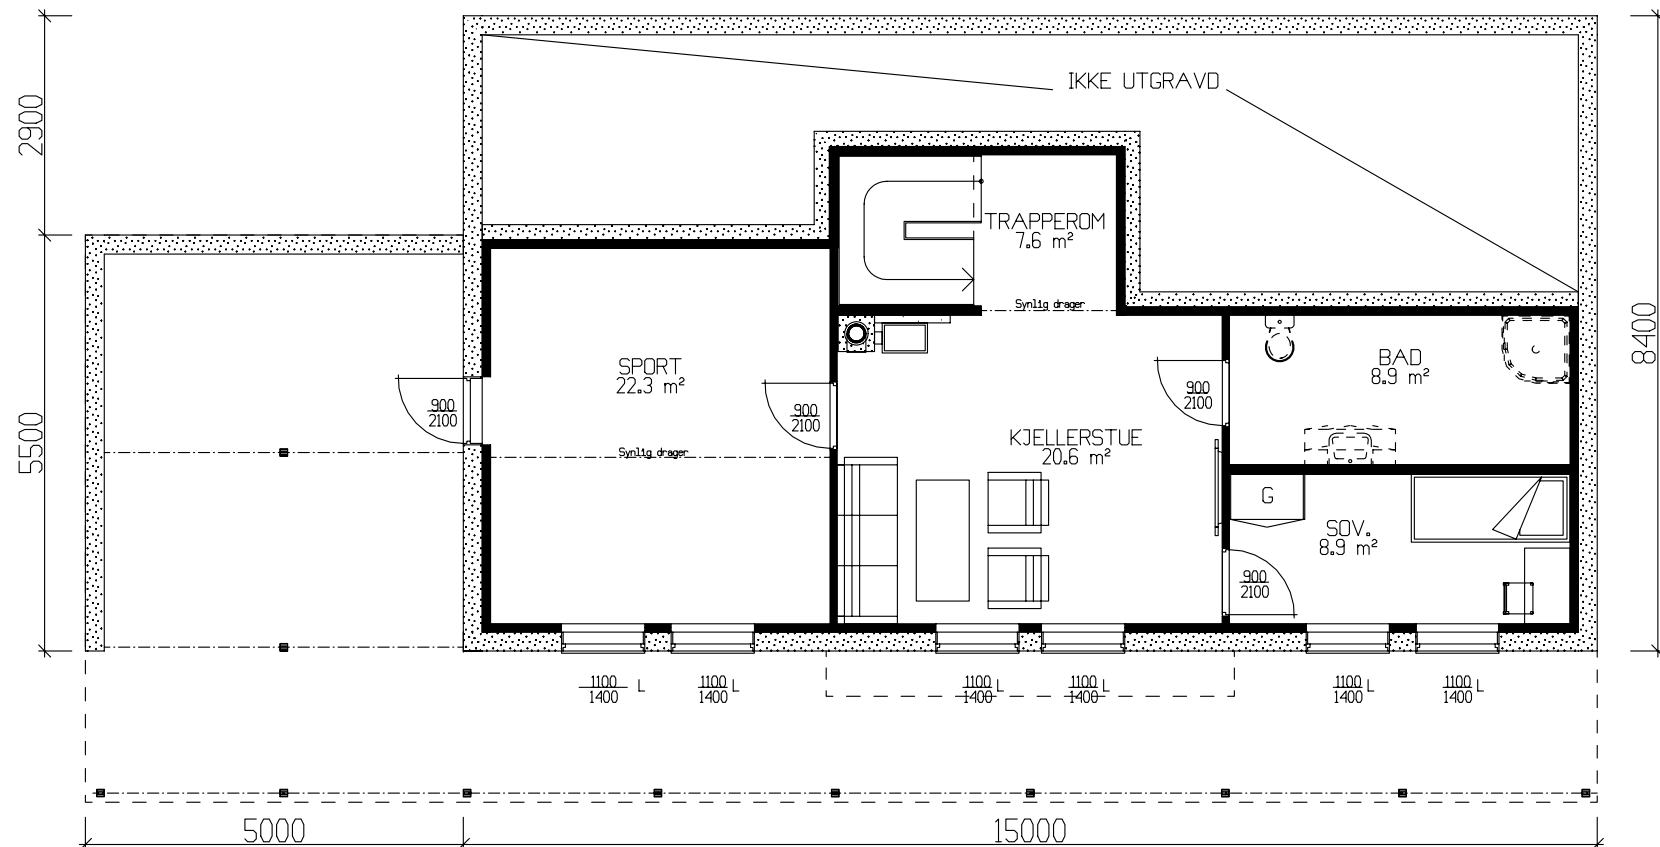

UNDERETASJE 70.0m² BRA

Tiltakshaver: Einar Fredheim / Kari Ann Hagen					 Vestlandshus
Leverandør: A.Solvberg					
HUSTYPE: SPESIAL		PLAN		DATO 26.09.06 jes REV.1 02.11.06 opv REV.2 REV.3 * SKALA 1 : 100 DATA DESIGN SYSTEM	
Byggeplassens adresse: Hogane, Stryn					
G.nr. 59	Br.nr. 135	ER TEGNING KONTROLLERT I H.T. SJEKKLISTER ?		NEI	TEGNINGS NR. 503 PROSJ.NR. 003j
Vestlandshusgruppens arkitektkontor – 6018 Alesund – Tlf. 70 17 89 00					
TEGNINGEN MÅ HVERKEN HELT ELLER DELVIS KOPIERES ELLER BENYTTES VED TILTAK SOM VESTLANDSHUS IKKE MEDVIRKER I.					