



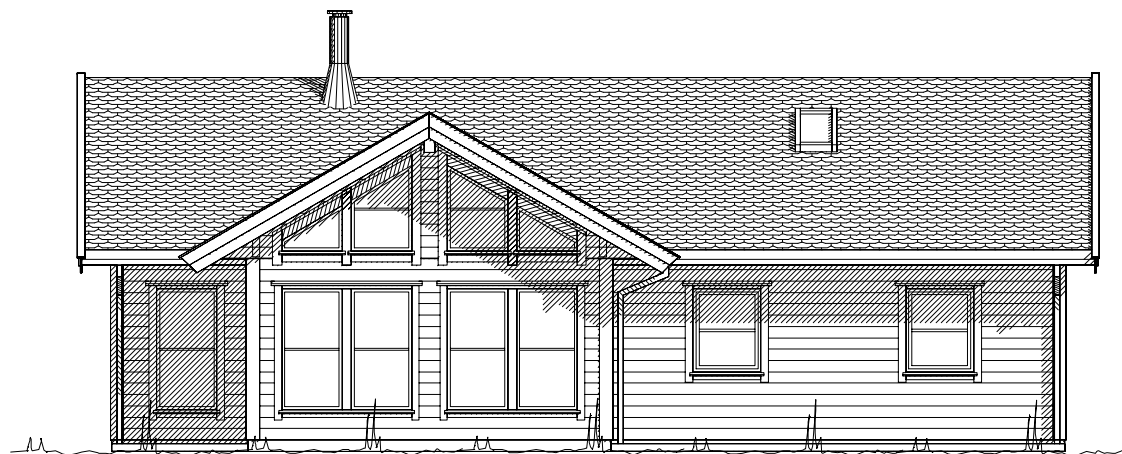


Fasade mot _____

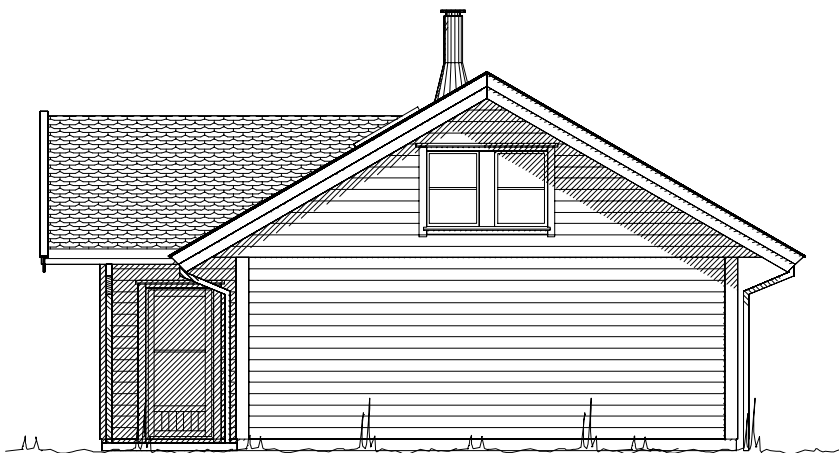

Fasade mot _____



Fasade mot _____

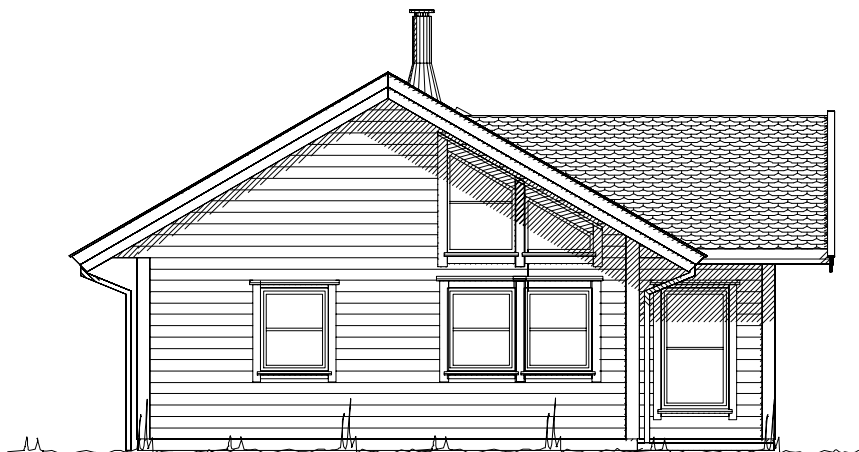

Fasade mot _____

UTFORMING AV TILTAK BEKREFTES FOREVIST:


Nabo.nr.	G.nr.	Br.nr.	Dato	Sign.
Nabo.nr.	G.nr.	Br.nr.	Dato	Sign.
Nabo.nr.	G.nr.	Br.nr.	Dato	Sign.
Nabo.nr.	G.nr.	Br.nr.	Dato	Sign.

_____ Ferdig planert terreng
- - - - - Bak / under terreng
KOTE KOTE
- - - - - Eksisterende terreng


Tiltakshaver: Reidun Kyrkjebo Aas & Arnt O. Aas				 VestlandsHus
Leverandør: Vestbygg AS				
Hustype: Fritidsbolig		Fasader		
Byggeplassens adresse:		ARKIV NR.		
Furset, Fjaler				
G.nr.	Br.nr.	ER TEGNING KONTROLLERT I H.T. SJEKKLISTER ?		
235	53	ja		
VestlandsHusgruppens arkitektkontor – 6018 Alesund – Tlf. 70 17 89 00				
TEGNINGEN MÅ HVERKEN HELT ELLER DELVIS KOPIERES ELLER BENYTTES VED TILTAK SOM VESTLANDSHUS IKKE MEDVIRKER I.				

DATO	09.12.09	opv.
REV.1	01.02.10	hb
REV.2	09.04.10	hb
REV.3	11.05.10	o1
SKALA	1 : 100	
DATA DESIGN SYSTEM		


Trygghetsnr.	501
Prosj.nr.	5150

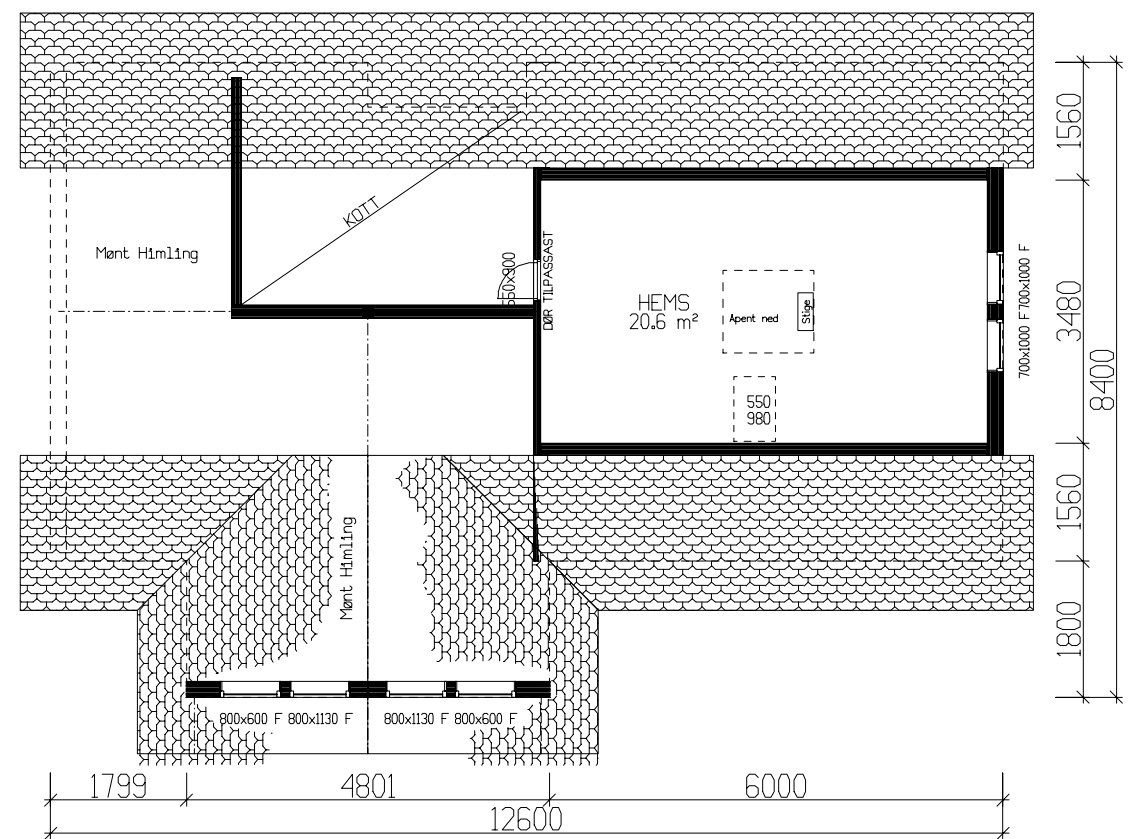

HEMS 20,6m²

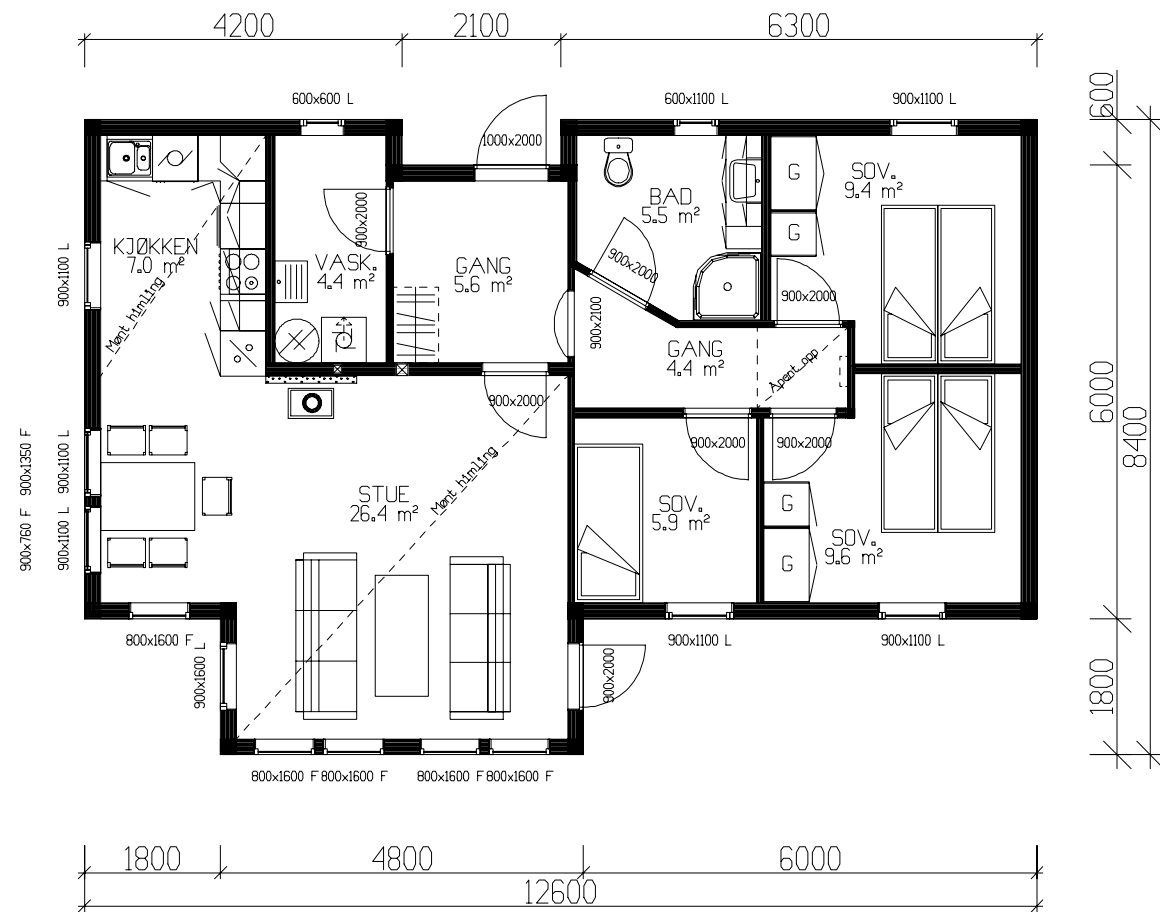

HOVEDPLAN 81,6m² BRA

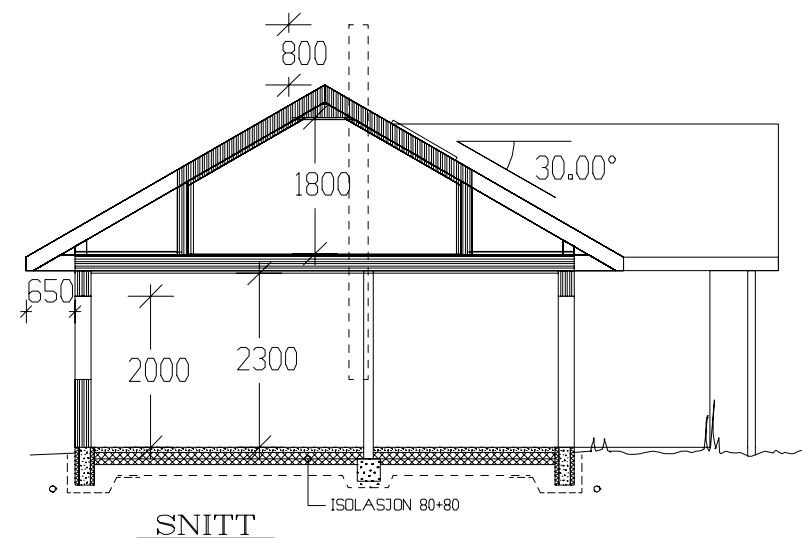

Arealberegninger i hht. NS 3940	Bruksareal BRA 1 m²	
	Pr etasje	Sum BRA
H. etg. plan	81,6	81,6
SUM :	81,6	81,6
BYA :	91,8	91,8
Grunnflate/ fotavtrykk :	90,5	

Tiltakshaver: Reidun Kyrkjebo Aas & Arnt O. Aas			
Leverandør: Vestbygg AS			
Hustype: Fritidsbolig		Plan	
Byggeplassens adresse:		ARKIV NR.	
Furset, Fjaler			
G.nr. 235	Br.nr. 53	ER TEGNING KONTROLLERT I H.T. SJEKKLISTER ?	ja
VestlandsHusgruppens arkitektkontor – 6018 Alesund – Tlf. 70 17 89 00			
TEGNINGEN MÅ HVERKEN HELT ELLER DELVIS KOPIERES ELLER BENYTTES VED TILTAK SOM VESTLANDSHUS IKKE MEDVIRKER I.			

DATO 09.12.09 opv.	
REV.1 01.02.10 hb	
REV.2 09.04.10 hb	
REV.3 11.05.10 o1	
SKALA 1 : 100	
DATA DESIGN SYSTEM	

TRYGGE HJEM	
Tegningsnr. 503	
Prosj.nr. 5150	

NB! Ved innhenting av pristilbud av ytterdører og vindu, må forutsetningen i varmetapsberegning legges til grunn. Her blir det forutsatt en maksimal, gjennomsnittlig U-verdi til ytterdører og vindu for bygget.

Gjennomsnittlig U-verdi er her: _____