


Tiltakshaver Ole Petter Hungerholdt
Forhandler Bygdesnekkern AS
Steinåsen, Hole kommune

VESTLANDSHUS ARKITEKTER AS - 6018 ÅLESUND - TLF 70178900


TEGNINGEN MÅ HVERKEN HELT ELLER DELVIS KOPIERES ELLER BENYTTES VED TILTAK SOM VESTLANDSHUS IKKE MEDVIRKER I

Tegningsnr.: 604
Gnr./Bnr.: 191/54
Prosjektnr.: 200004
Dato: 07.02.2020


VESTLANDS HUS
Arkitekter

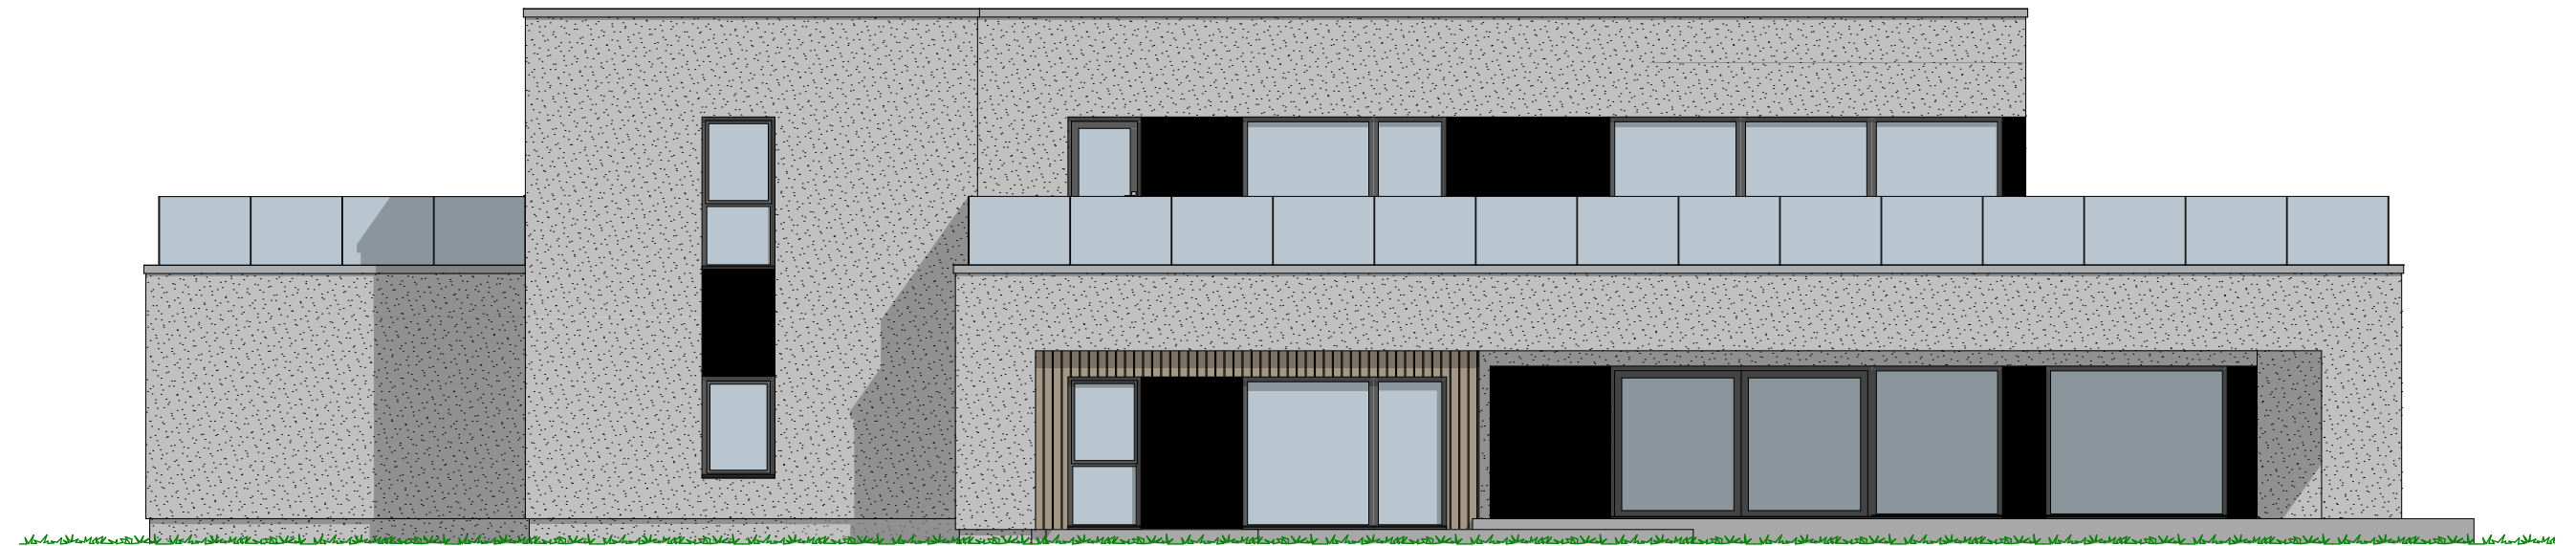

1:100 Fasade Sør

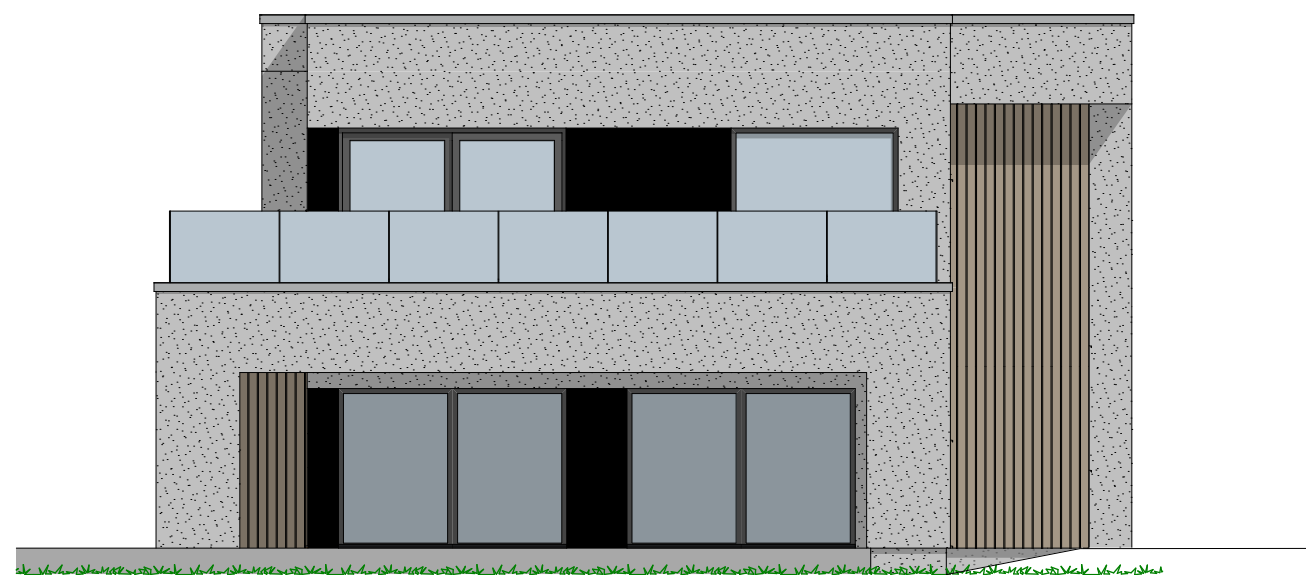

1:100 Fasade Øst


Tiltakshaver Ole Petter Hungerholdt
Forhandler Bygdesnekkern AS
Steinåsen, Hole kommune

VESTLANDSHUS ARKITEKTER AS - 6018 ÅLESUND - TLF 70178900


TEGNINGEN MÅ HVERKEN HELT ELLER DELVIS KOPIERES ELLER BENYTTES VED TILTAK SOM VESTLANDSHUS IKKE MEDVIRKER I

Tegningsnr.: 605
Gnr./Bnr.: 191/54
Prosjektnr.: 200004
Dato: 07.02.2020


VESTLANDS HUS
Arkitekter

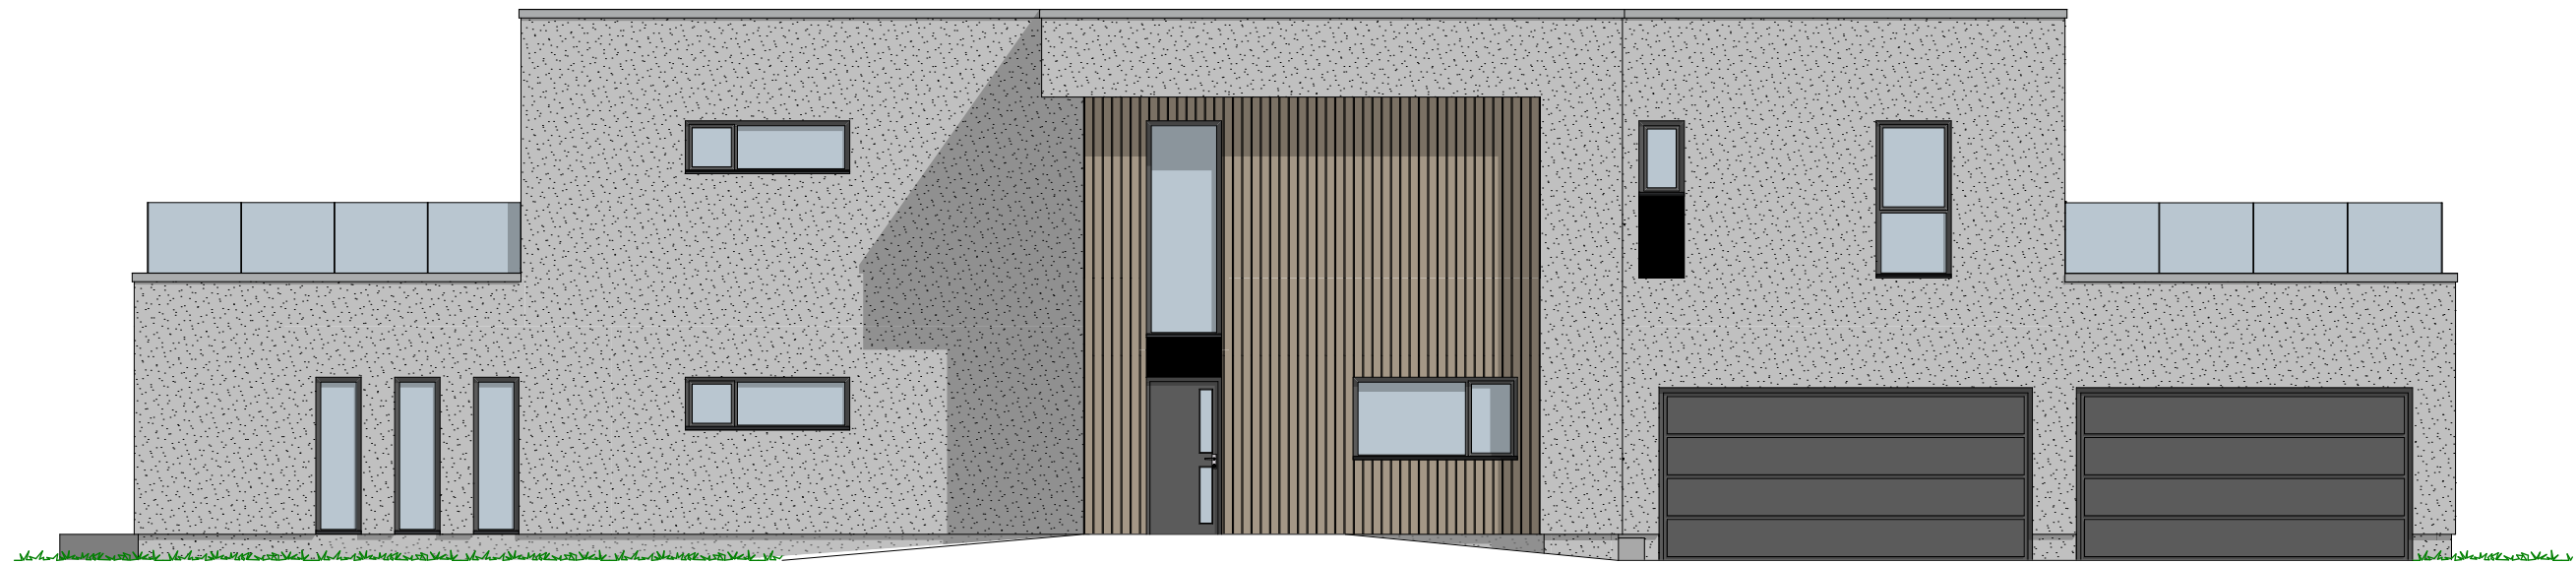

1:100 Fasade Nord

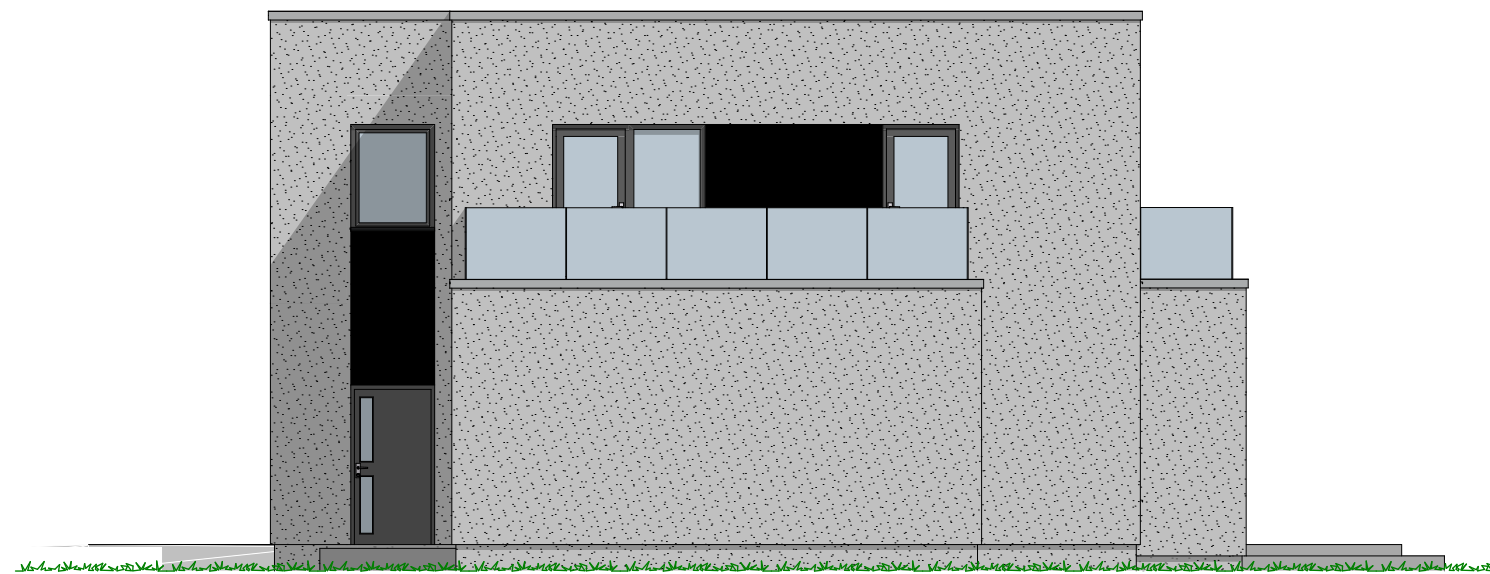

1:100 Fasade Vest

P-ROM


H. etg	156,4
2. Etg	173,9
	330,3 m²

Tiltakshaver Ole Petter Hungerholdt
Forhandler Bygdesnekkern AS
Steinåsen, Hole kommune

VESTLANDSHUS ARKITEKTER AS - 6018 ÅLESUND - TLF 70178900

TEGNINGEN MÅ HVERKEN HELT ELLER DELVIS KOPIERES ELLER BENYTTES VED TILTAK SOM VESTLANDSHUS IKKE MEDVIRKER I

Tegningsnr.: 602
Gnr./Bnr.: 191/54
Prosjektnr.: 200004
Dato: 07.02.2020

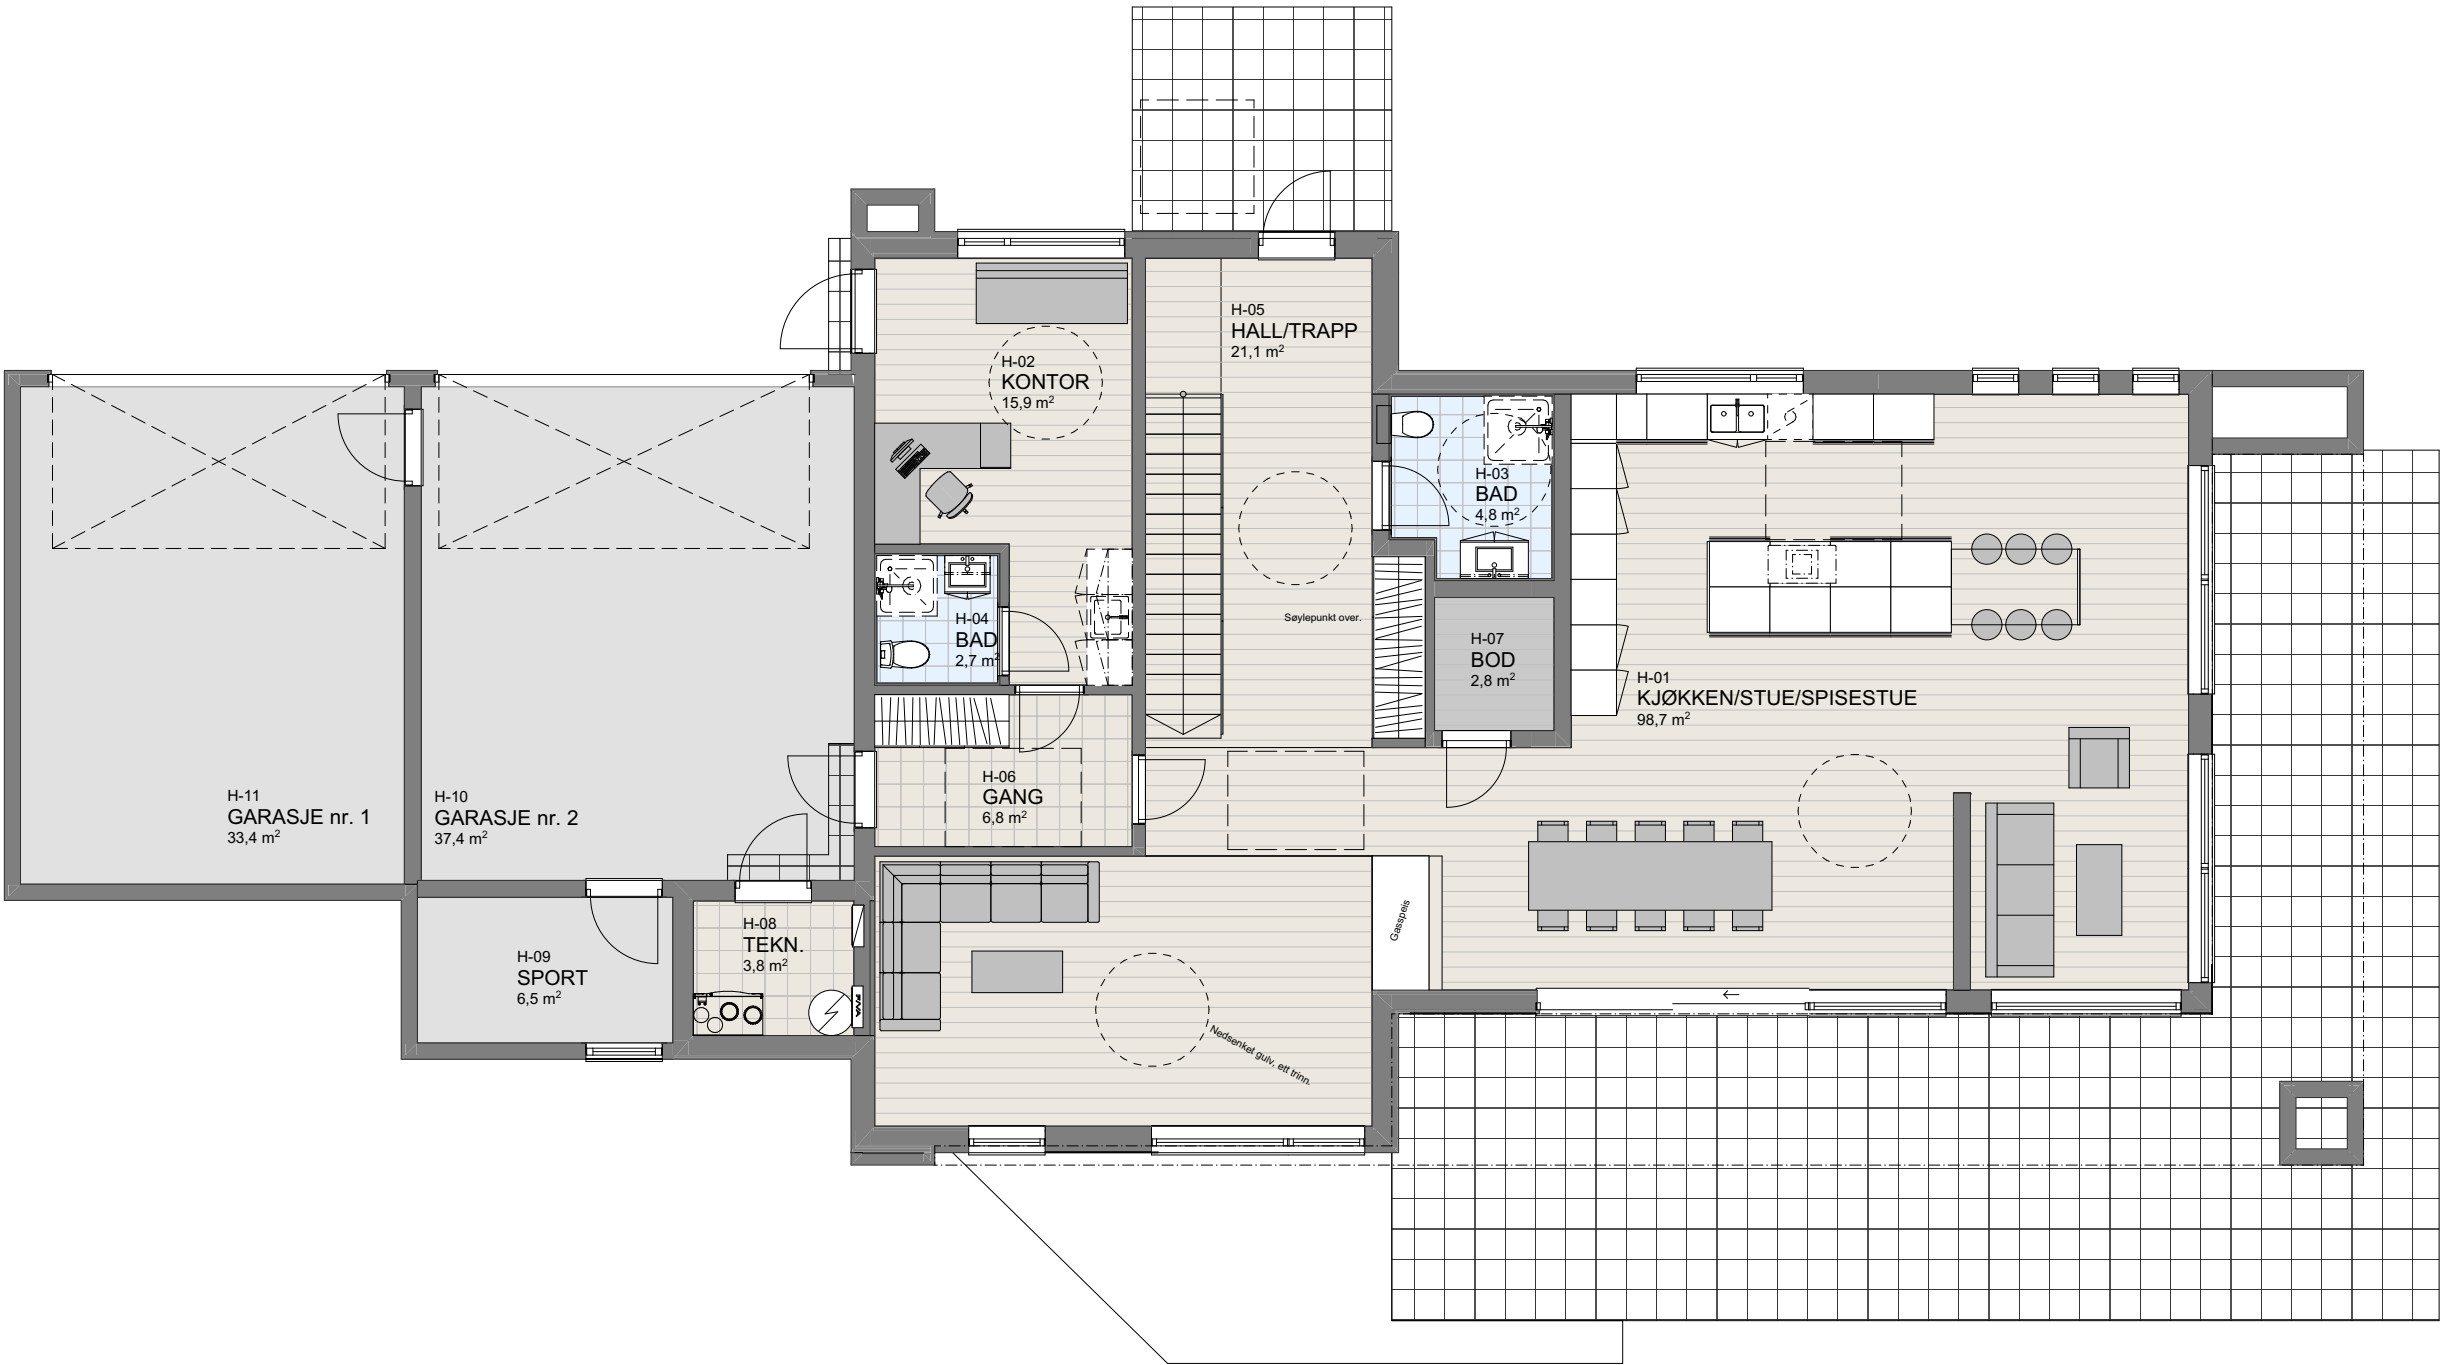

P-ROM

H. etg	156,4
2. Etg	173,9
	330,3 m²

Tiltakshaver Ole Petter Hungerholdt

Forhandler Bygdesnekkern AS

Steinåsen, Hole kommune

VESTLANDSHUS ARKITEKTER AS - 6018 ÅLESUND - TLF 70178900

TEGNINGEN MÅ HVERKEN HELT ELLER DELVIS KOPIERES ELLER BENYTTES VED TILTAK SOM VESTLANDSHUS IKKE MEDVIRKER I

Tegningsnr.: 603

Gnr./Bnr.: 191/54

Prosjektnr.: 200004

Dato: 07.02.2020

