


Prosjekttegninger

Tiltakshaver : Leif Petter Sigmundstad
Gårds- og bruksnummer : 6/99

Forhandler : FA Bygg AS

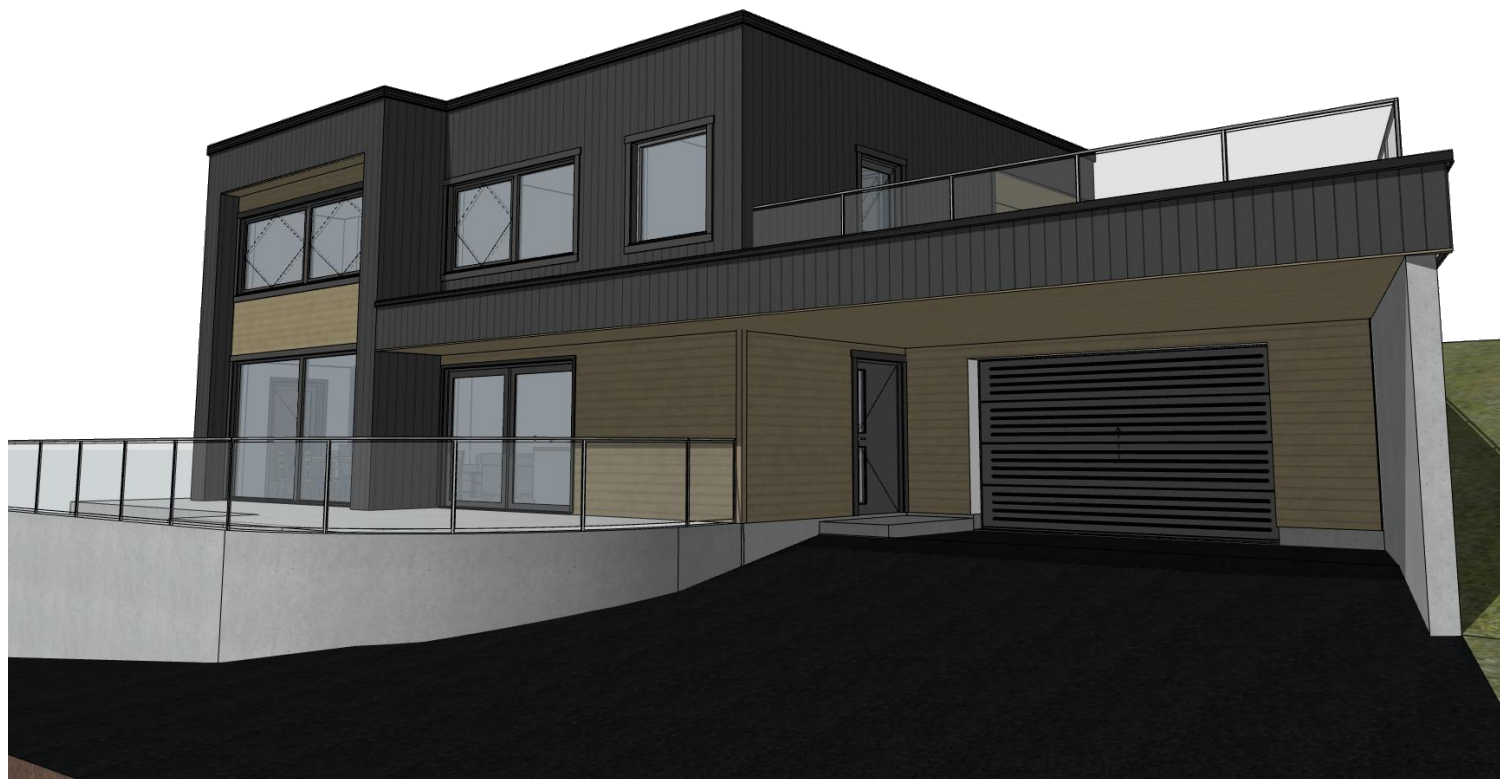


Tegningene leveres av :

 **VESTLANDS HUS**
Arkitekter

Rev.	Sign.



1:100 Fasade Sør

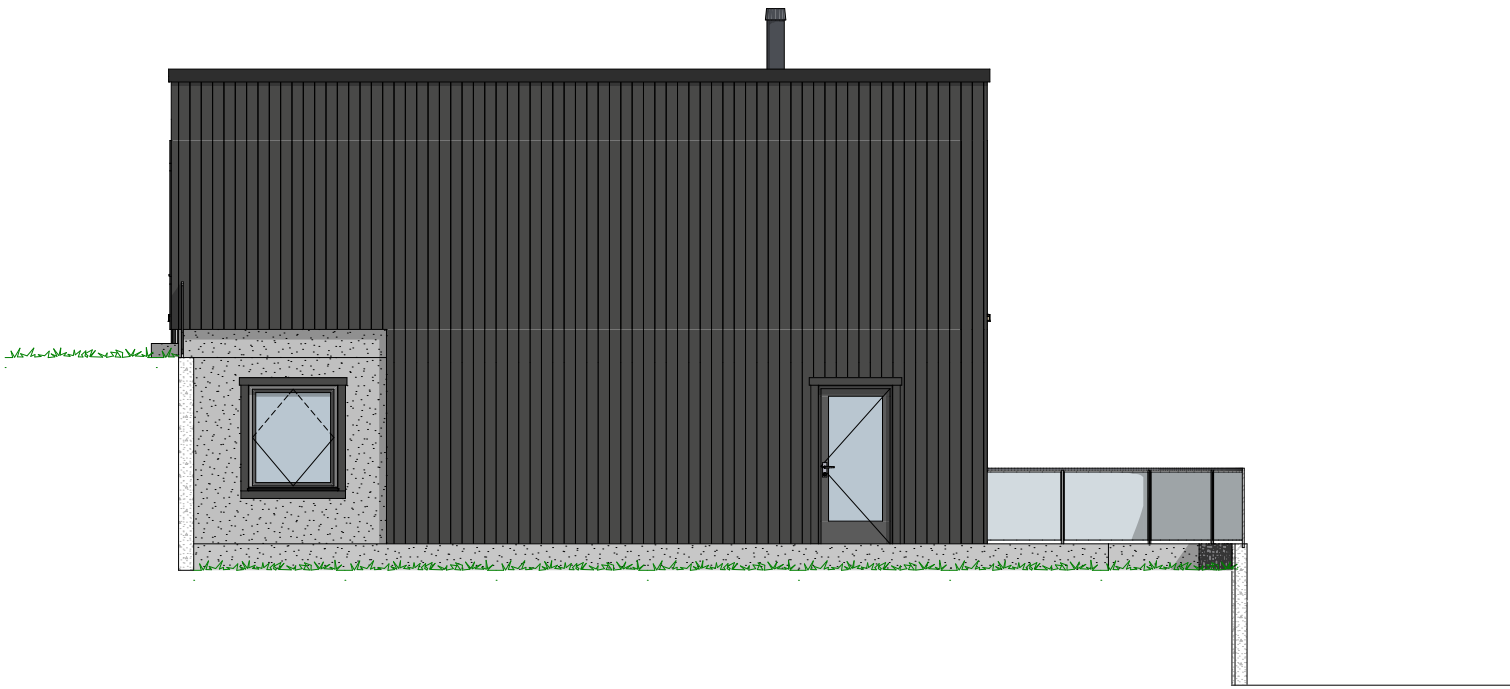


1:100 Fasade Øst

Rev.	Sign.



1:100 Fasade Nord

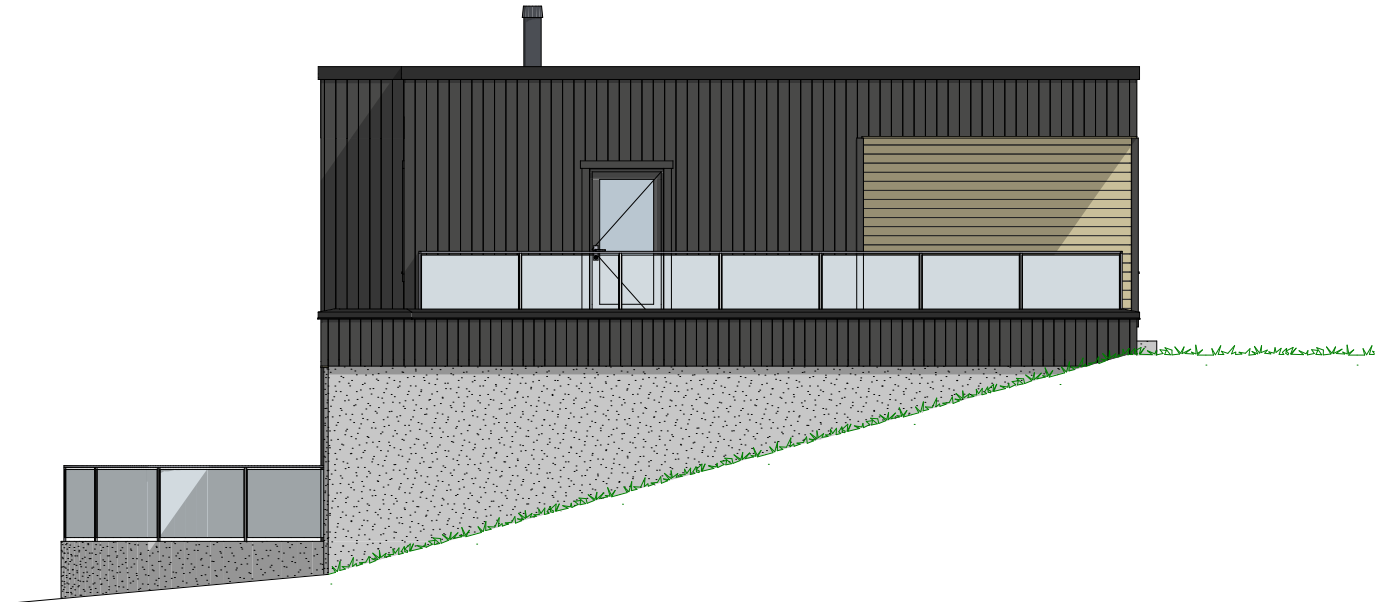

1:100 Fasade Vest

P-ROM		
	H.etg	94,9
	2.etg	100,8
		195,7 m ²

Tiltakshaver **Leif Petter Sigmundstad**
 Forhandler **FA Bygg AS**
 Strand kommune


Tegningsnr.: 604
 Gnr./Bnr. 6/99
 Prosjektnr.: 230027
 Dato: 14.03.23

VESTLANDS HUS
 Arkitekter

VESTLANDSHUS ARKITEKTER AS - 6018 ÅLESUND - TLF 70178900

TEGNINGEN MÅ HVERKEN HELT ELLER DELVIS KOPIERES ELLER BENYTTES VED TILTAK SOM VESTLANDSHUS IKKE MEDVIRKER I

Rev. Sign.

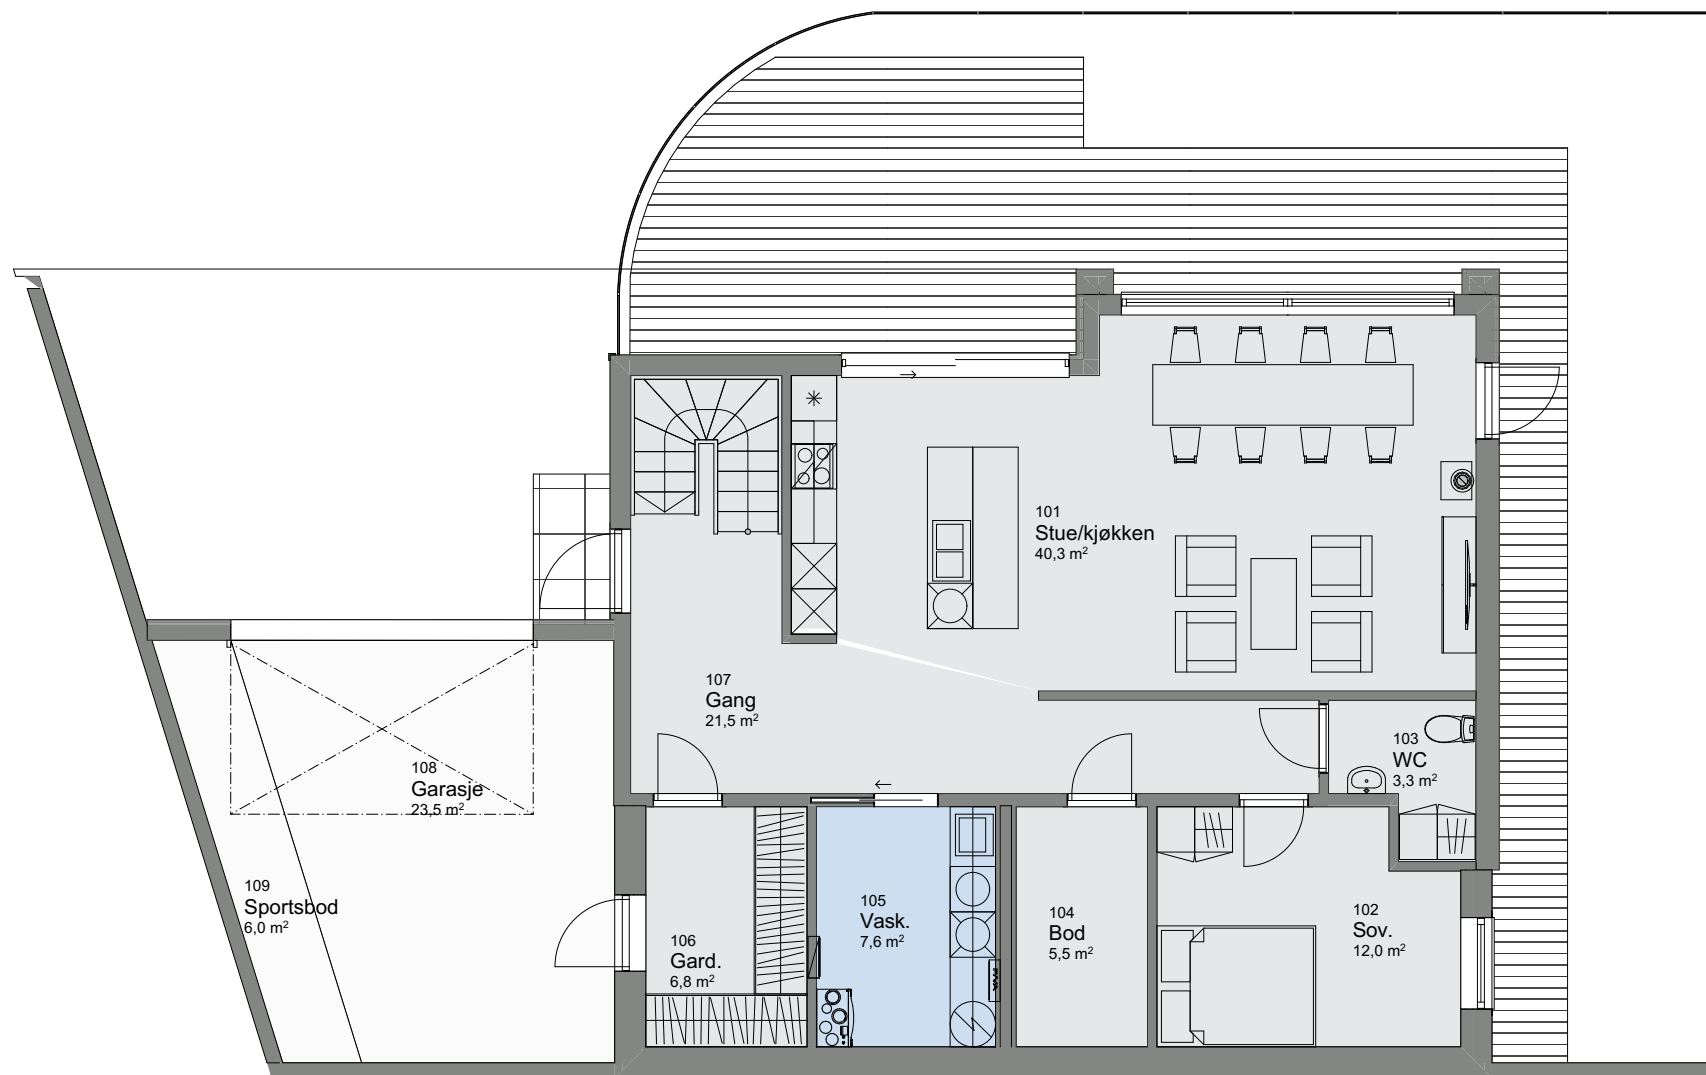

1:100 H. etasje

P-ROM		
	H.etg	94,9
	2.etg	100,8
		195,7 m ²

Tiltakshaver **Leif Petter Sigmundstad**
 Forhandler **FA Bygg AS**
 Strand kommune


Tegningsnr.: 605
 Gnr./Bnr. 6/99
 Prosjektnr.: 230027
 Dato: 14.03.23

VESTLANDS HUS
 Arkitekter

VESTLANDSHUS ARKITEKTER AS - 6018 ÅLESUND - TLF 70178900

TEGNINGEN MÅ HVERKEN HELT ELLER DELVIS KOPIERES ELLER BENYTTES VED TILTAK SOM VESTLANDSHUS IKKE MEDVIRKER I

Rev.	Sign.

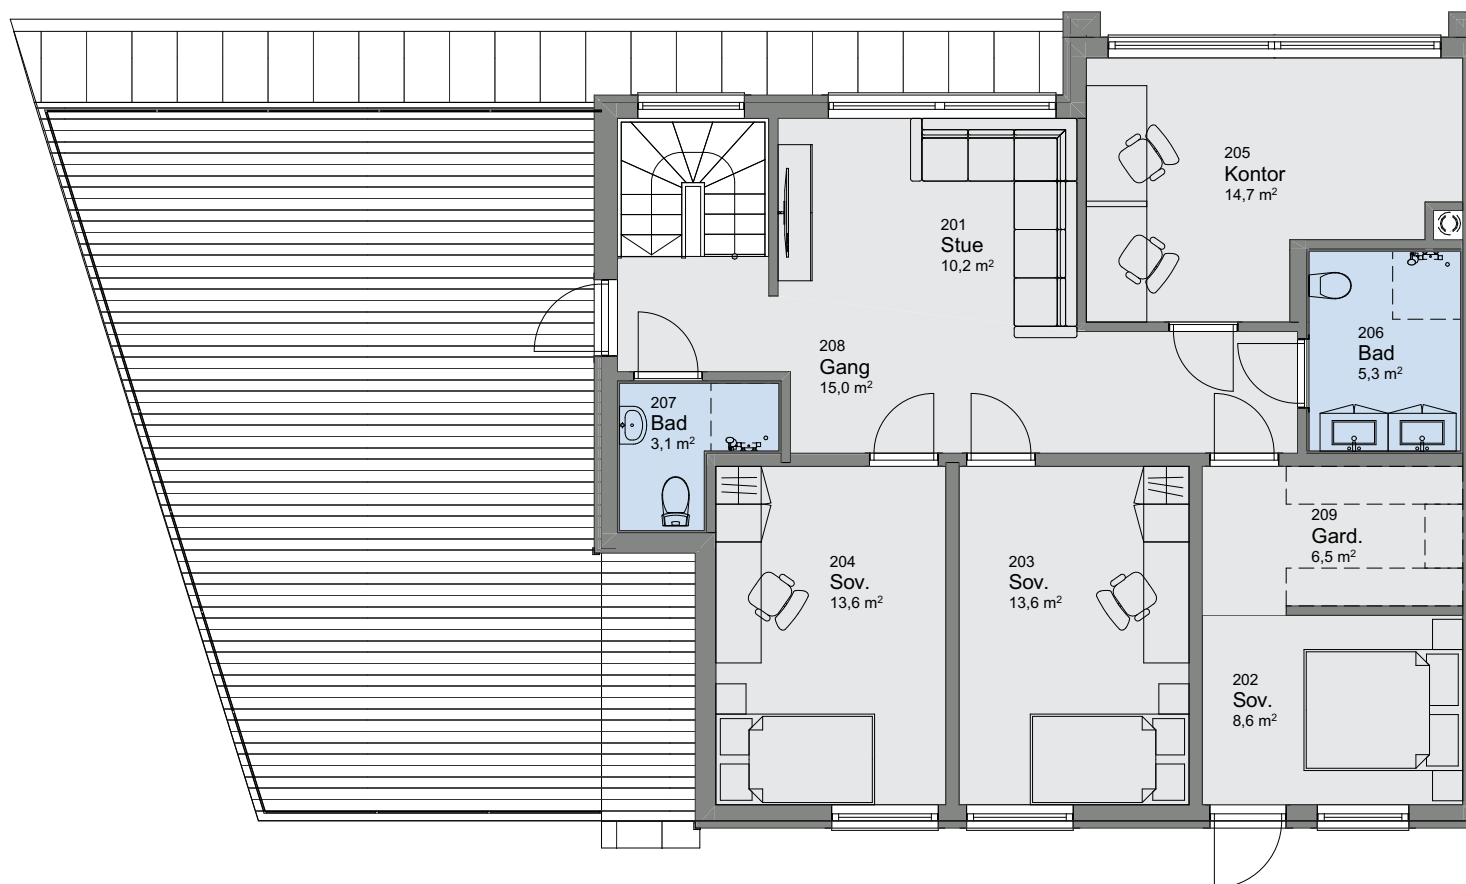

1:100 2. etasje

Tiltakshaver Leif Petter Sigmundstad
Forhandler FA Bygg AS
Strand kommune


Tegningsnr.: 606
Gnr./Bnr.: 6/99
Prosjektnr.: 230027
Dato: 14.03.23

VESTLANDSHUS ARKITEKTER AS - 6018 ÅLESUND - TLF 70178900

TEGNINGEN MÅ HVERKEN HELT ELLER DELVIS KOPIERES ELLER BENYTTES VED TILTAK SOM VESTLANDSHUS IKKE MEDVIRKER I


VESTLANDS HUS
Arkitekter

Rev.	Sign.

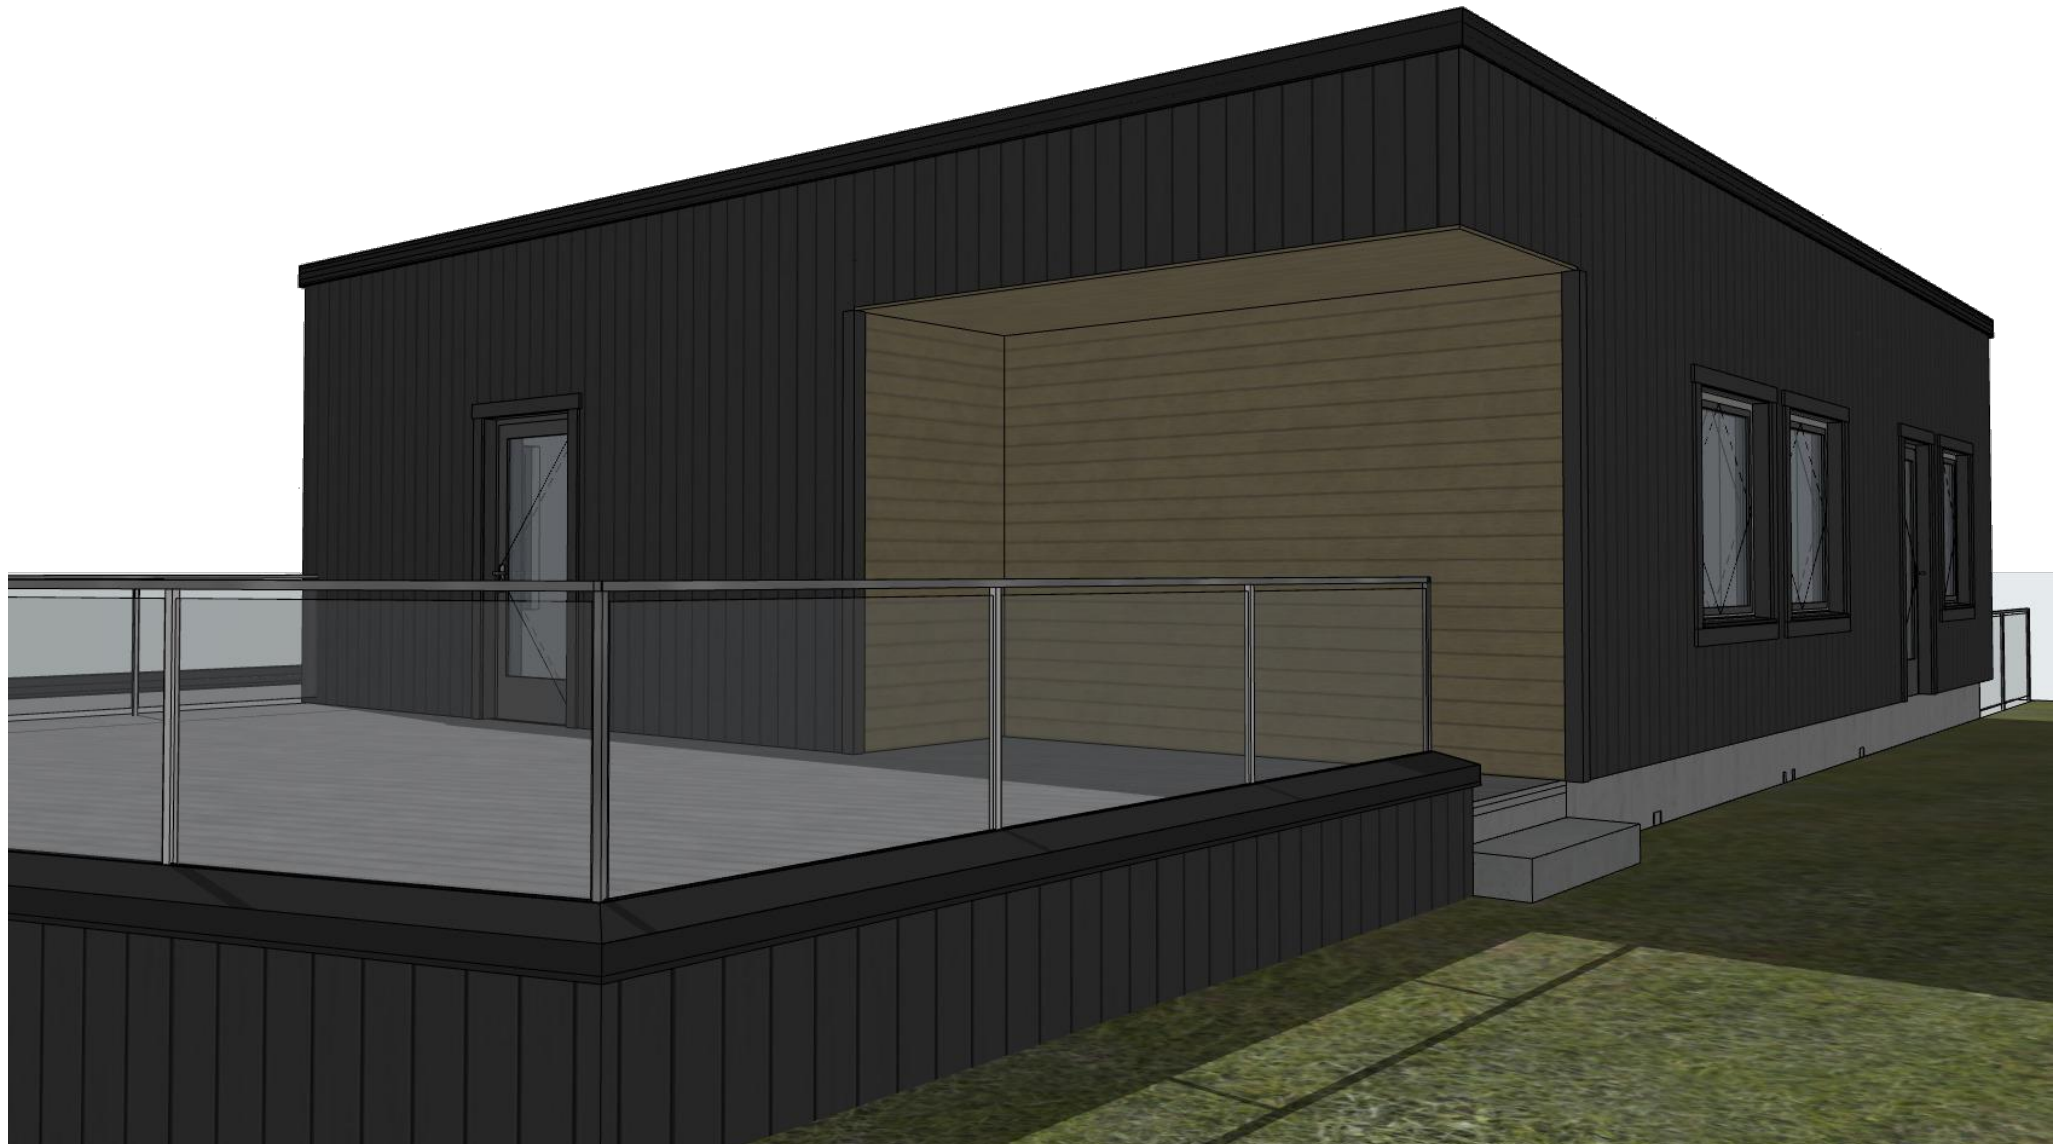

Tiltakshaver **Leif Petter Sigmundstad**
Forhandler **FA Bygg AS**
Strand kommune

Tegningsnr.: 607
Gnr./Bnr.: 6/99
Prosjektnr.: 230027
Dato: 14.03.23

VESTLANDSHUS ARKITEKTER AS - 6018 ÅLESUND - TLF 70178900

TEGNINGEN MÅ HVERKEN HELT ELLER DELVIS KOPIERES ELLER BENYTTES VED TILTAK SOM VESTLANDSHUS IKKE MEDVIRKER I


VESTLANDS HUS
Arkitekter

Rev.	Sign.

