


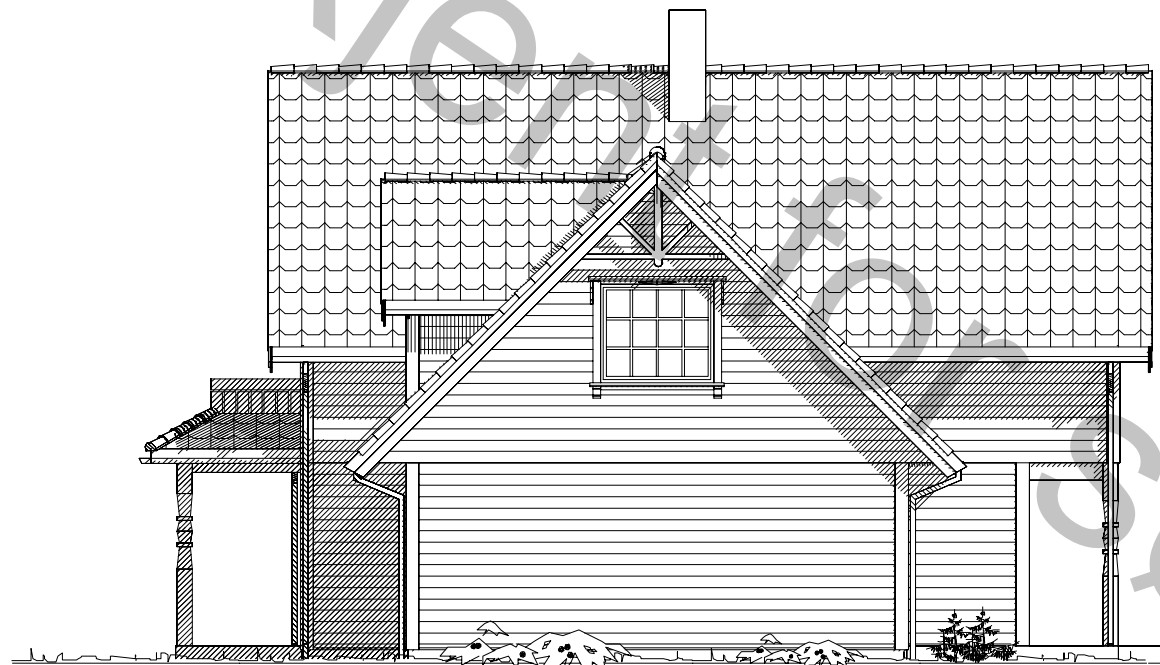

Fasade mot



Fasade mot

UTFORMING AV TILTAK BEKREFTES FOREVIST:

Nabo.nr.	G.nr.	Br.nr.	Dato	Sign.
Nabo.nr.	G.nr.	Br.nr.	Dato	Sign.
Nabo.nr.	G.nr.	Br.nr.	Dato	Sign.
Nabo.nr.	G.nr.	Br.nr.	Dato	Sign.


Ferdig planert terreng
Bak / under terreng
Eksisterende terreng

VESTLANDS HUS		Tiltakshaver:	
		Forhandler:	
Hustype: Kvitegga		FASADE 1-2	
Byggeplassens adresse:		ARKIV NR.	
G.nr.		Br.nr.	
Er tegning klarert for bestilling, kontrakt og søkning ?		Nei	
VESTLANDSHUSGRUPPENS ARKITEKTKONTOR – 6018 ÅLESUND – TLF. 70 17 89 00			
TEGNINGEN MÅ HVERKEN HELT ELLER DELVIS KOPIERES ELLER BENYTTES VED TILTAK SOM VESTLANDSHUS IKKE MEDVIRKER I.			

DATO 01.08.2011	TRYGGE HJEM
REV.1	SKALA 1 : 100
REV.2	Tegningsnr. 501
REV.3	Prosjektnr. 012†
DATA DESIGN SYSTEM	



Fasade mot

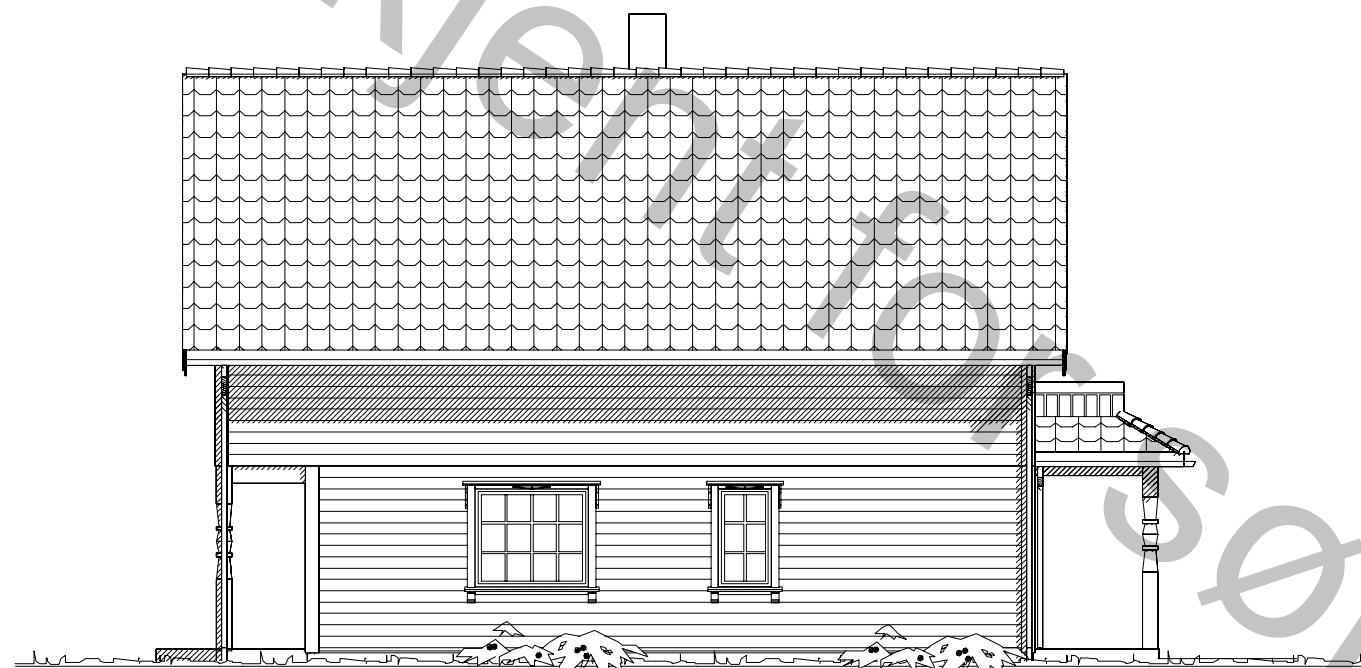


Fasade mot

UTFORMING AV TILTAK BEKREFTES FOREVIST:

Nabo.nr.	G.nr.	Br.nr.	Dato	Sign.
Nabo.nr.	G.nr.	Br.nr.	Dato	Sign.
Nabo.nr.	G.nr.	Br.nr.	Dato	Sign.
Nabo.nr.	G.nr.	Br.nr.	Dato	Sign.

----- Ferdig planert terreng
- - - - - Bak / under terreng
KOTE KOTE
- - - - - Eksisterende terreng

VESTLANDS HUS		Tiltakshaver:	
		Forhandler:	
Hustype: Kvitegga		FASADE 3-4	
Byggeplassens adresse:		ARKIV NR.	
G.nr.	Br.nr.	Er tegning klarert for bestilling, kontrakt og søkning ?	
		Nei	
VESTLANDSHUSGRUPPENS ARKITEKTKONTOR - 6018 ÅLESUND - TLF. 70 17 89 00		DATO 01.08.2011	
TEGNINGEN MÅ HVERKEN HELT ELLER DELVIS KOPIERES ELLER BENYTTES VED TILTAK SOM VESTLANDSHUS IKKE MEDVIRKER I.		TRYGGE HJEM	
		REV.1	
		REV.2	
		REV.3	
		SKALA 1 : 100	
		Tegningsnr. 502	
		Prosj.nr. 012†	
		DATA DESIGN SYSTEM	

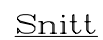

SG = personsikkerhetsrute

Kanaler fra ventilasjonsanlegg, vil i noen tilfeller medføre ekstra veggtykkelser eller "kassing", som får mindre konsekvenser for romløsninger. Dette kan eventuelt justeres noe før igangsetting av bygget.

NB! Ved innhenting av pristilbud av ytterdører og vindu, må forutsetningen i varmetapsberegningen legges til grunn. Her blir det forutsatt en maksimal, gjennomsnittlig U-verdi til ytterdører og vindu for bygget. Høy prosentandel over 20% vindu og dører, har konsekvenser for byggets isolering.

% vindu- og dørareal er beregnet til: -xx%
Gjennomsnittlig U-verdi er her:

 VESTLANDSHUS		Tiltakshaver:			
		Forhandler:			
Hustype:	Kvitegga	PLAN-SNITT		DATO 01.08.2011 REV.1 REV.2 REV.3	TRYGGE HJEM
Byggeplassens adresse:		ARKIV NR.			SKALA 1 : 100
G.nr.	Br.nr.	Er tegning klarert for bestilling, kontrakt og søkning ?		Nei	Tegningsnr. 503 Pros.jnr. 012†
VESTLANDSHUSGRUPPENS ARKITEKTKONTOR – 6018 ÅLESUND – TLF. 70 17 89 00					
TEGNINGEN MÅ HVERKEN HELT ELLER DELVIS KOPIERES ELLER BENYTTES VED TILTAK SOM VESTLANDSHUS IKKE MEDVIRKER I.					