





Fasade mot sør.

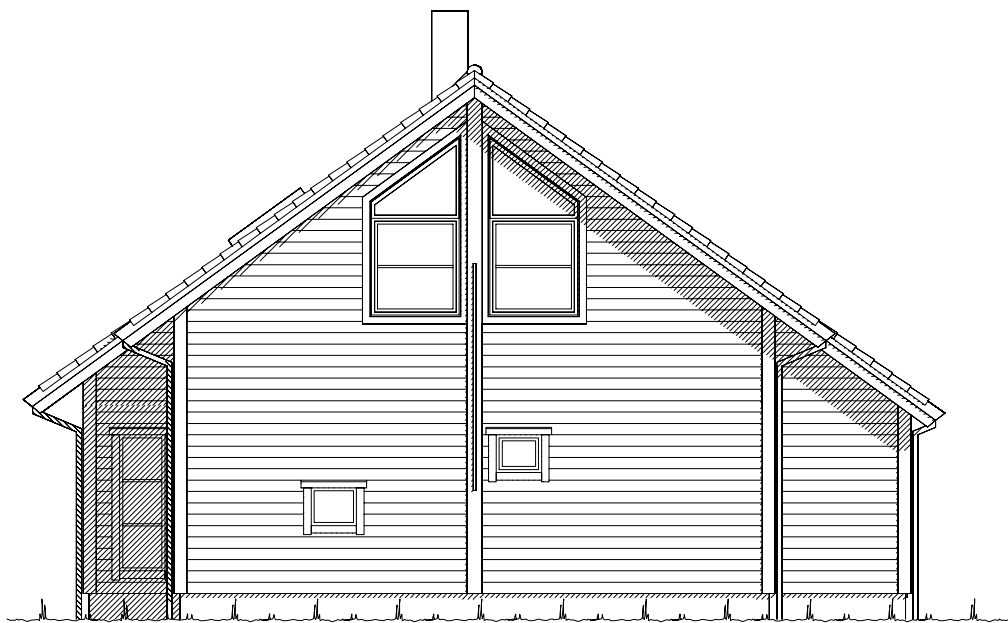

Fasade mot øst.

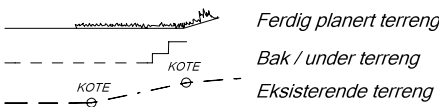


UTFORMING AV TILTAK BEKREFTES FOREVIST:				
Nabo.nr.	G.nr.	Br.nr.	Dato	Sign.
Nabo.nr.	G.nr.	Br.nr.	Dato	Sign.
Nabo.nr.	G.nr.	Br.nr.	Dato	Sign.
Nabo.nr.	G.nr.	Br.nr.	Dato	Sign.

		Tiltakshaver:	
		Forhandler:	
Hustype: Hellandshornet		Fasade 1 og 2	
Byggeplassens adresse:		ARKIV NR.:	DATO 11.12.18
			REV.1
			REV.2
			REV.3
G.nr.	Br.nr.	Er tegning klarert for bestilling, kontrakt og søkning ?	Nei
VESTLANDSHUSGRUPPENS ARKITEKTKONTOR - 6018 ÅLESUND - TLF. 70 17 89 00			
TEGNINGEN MÅ HVERKEN HELT ELLER DELVIS KOPIERES ELLER BENYTTES VED TILTAK SOM VESTLANDSHUS IKKE MEDVIRKER I.			


SKALA 1 : 100
Tegningsnr. 501
Prosj.nr. 504a



Fasade mot nord.

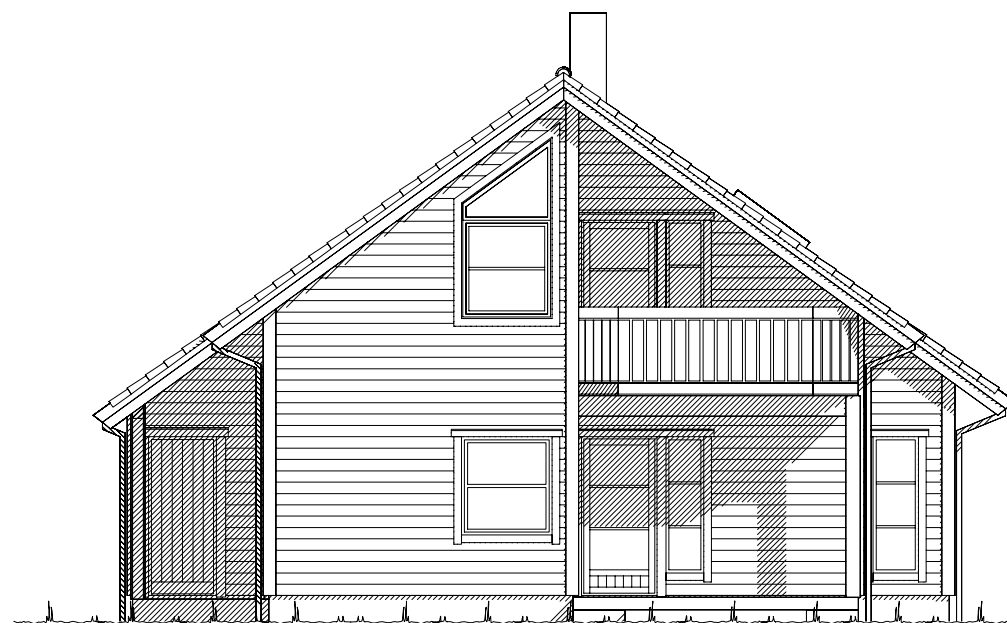


Fasade mot vest.

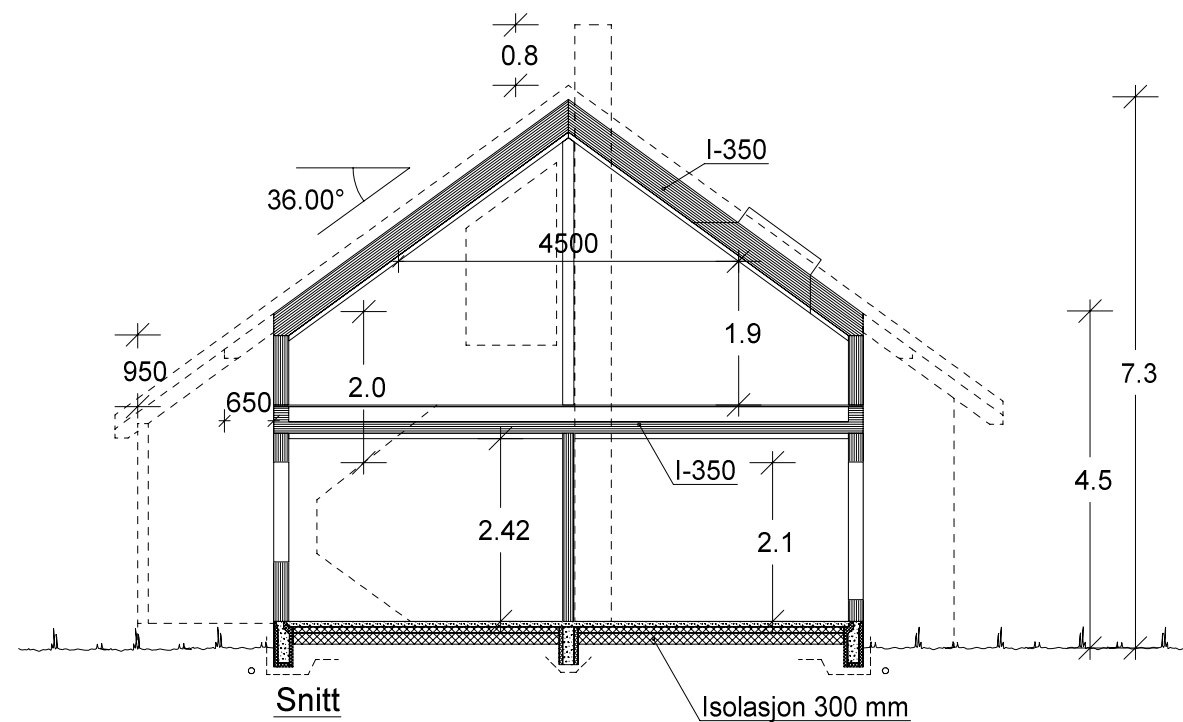



Snitt

Isolasjon 300 mm

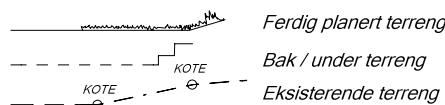

UTFORMING AV TILTAK BEKREFTES FOREVIST:				
Nabo.nr.	G.nr.	Br.nr.	Dato	Sign.
Nabo.nr.	G.nr.	Br.nr.	Dato	Sign.
Nabo.nr.	G.nr.	Br.nr.	Dato	Sign.
Nabo.nr.	G.nr.	Br.nr.	Dato	Sign.

 VESTLANDS HUS		Tiltakshaver:									
		Forhandler:									
Hustype:		Hellandshornet		Fasade 3, 4 og snitt		DATO 11.12.18					
Byggeplassens adresse:				ARKIV NR.:		REV.1		SKALA 1 : 100			
						REV.2					
						REV.3					
G.nr.		Br.nr.		Er tegning klarert for bestilling, kontrakt og søkning ?		Nei		 DATA DESIGN SYSTEM		Tegningsnr. 502	
										Prosj.nr. 504a	
VESTLANDSHUSGRUPPENS ARKITEKTKONTOR - 6018 ÅLESUND - TLF. 70 17 89 00											
TEGNINGEN MÅ HVERKEN HELT ELLER DELVIS KOPIERES ELLER BENYTTES VED TILTAK SOM VESTLANDSHUS IKKE MEDVIRKER I.											

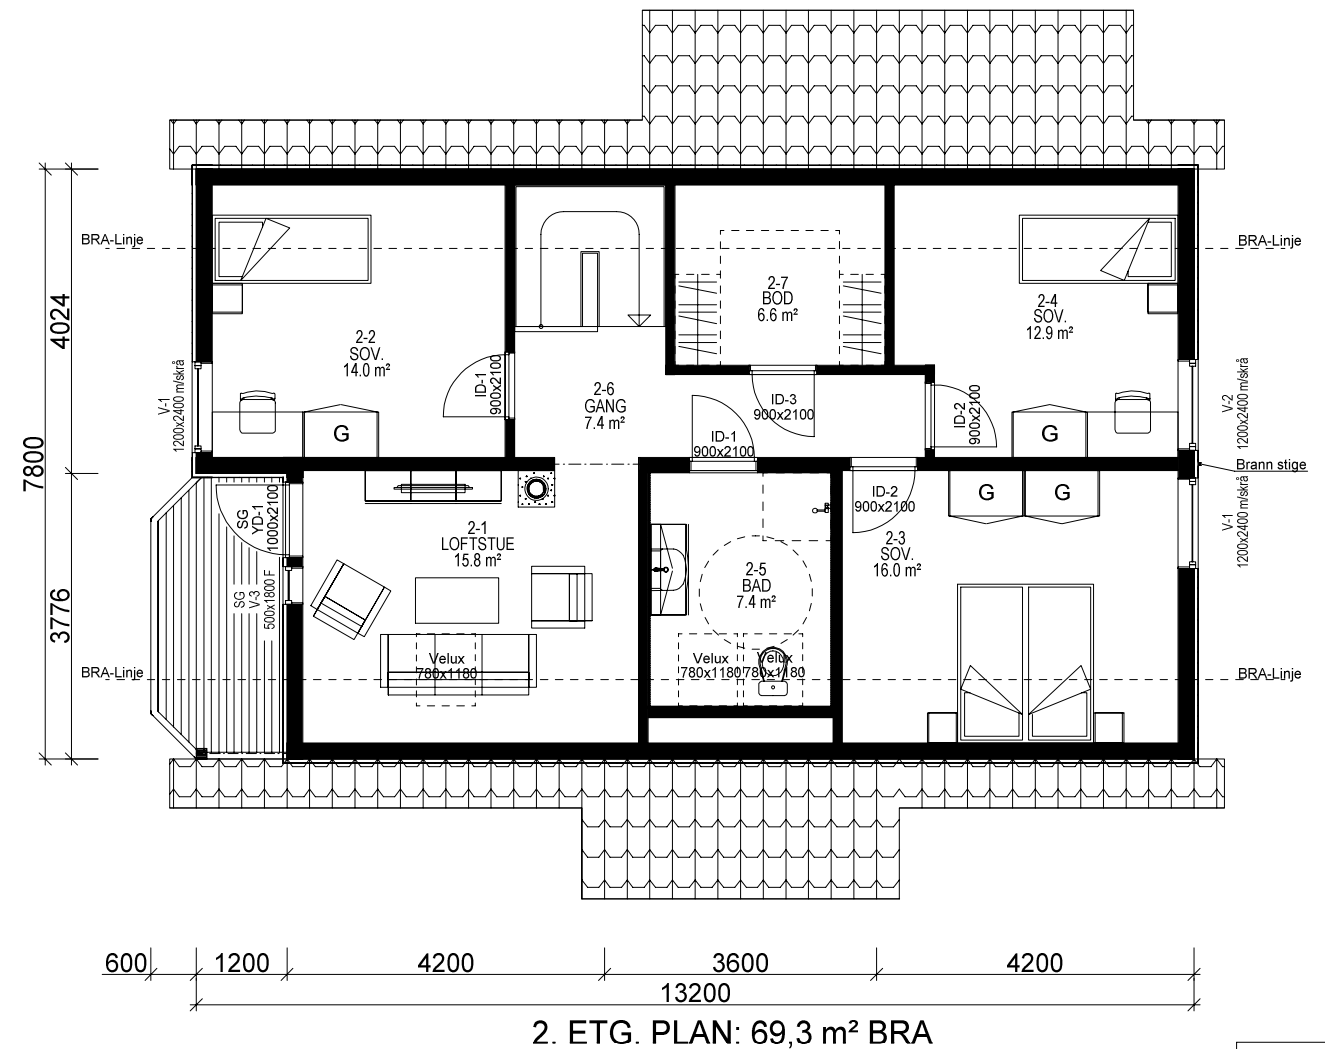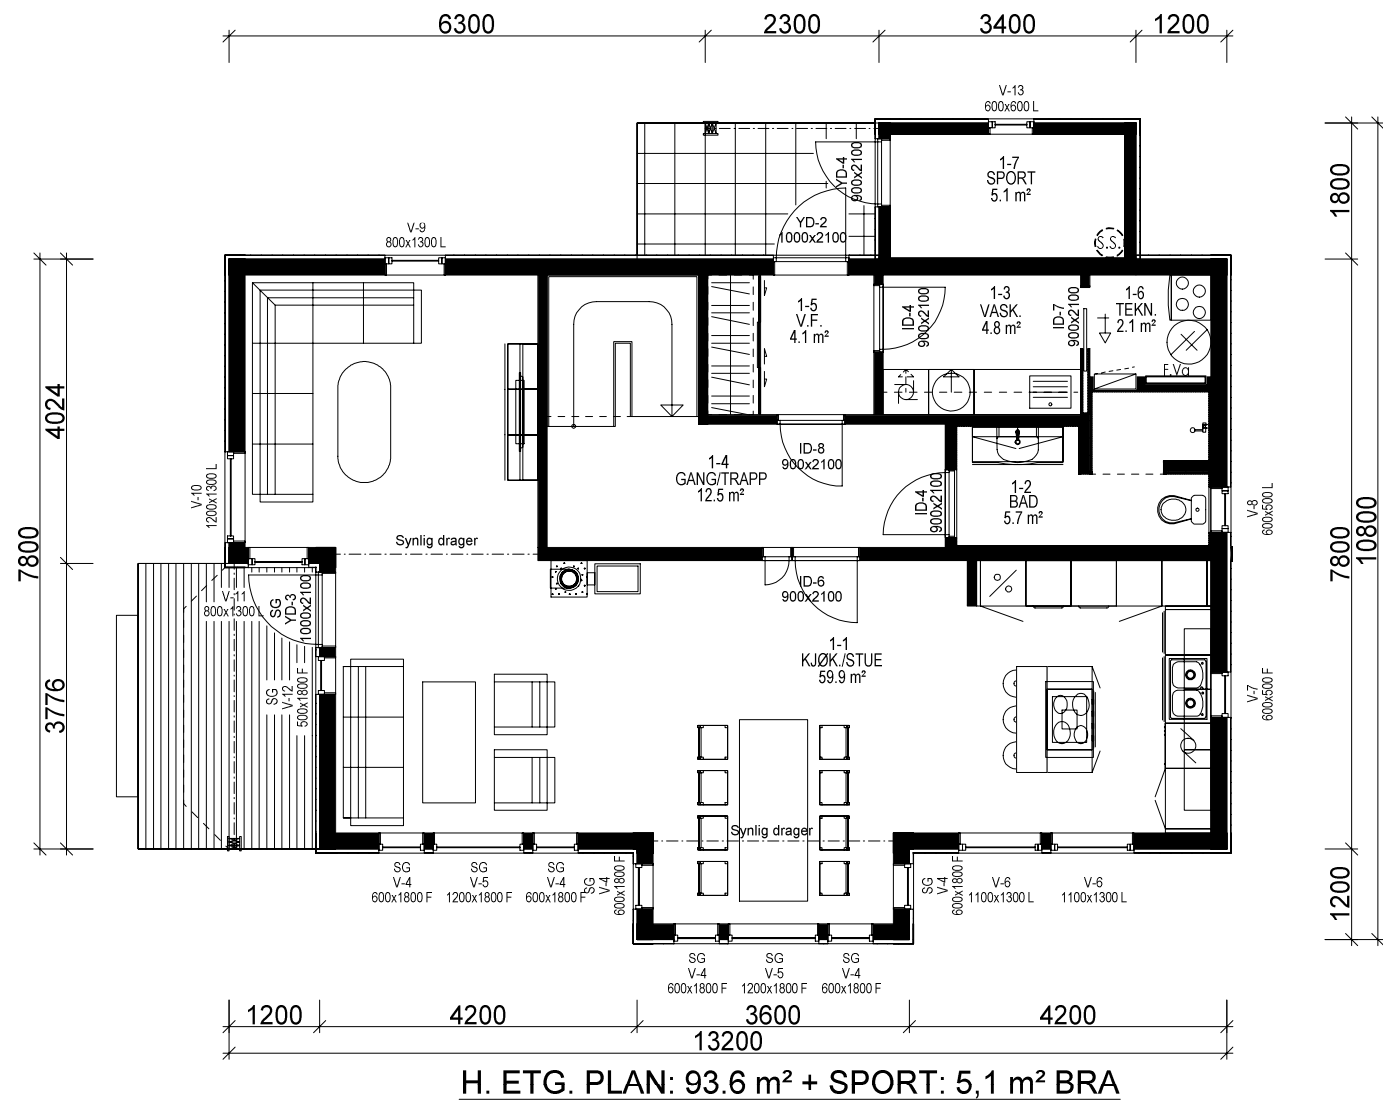

Bygning i:
Risikoklasse 4
Brannklasse 1

Kanaler fra ventilasjonsanlegg, vil i noen tilfeller medføre ekstra veggtykkelser eller "kassing", som får mindre konsekvenser for romløsninger. Dette kan eventuelt justeres noe før igangsetting av bygget.

NB! Ved innhenting av pristilbud av ytterdører og vindu, må forutsetningen i varmetapsberegningen legges til grunn. Her blir det forutsatt en maksimal, gjennomsnittlig U-verdi til ytterdører og vindu for bygget. Høy prosentandel over 20% vindu og dører, har konsekvenser for byggets isolering.

% vindu- og dørareal er beregnet til: 22 %
Gjennomsnittlig U-verdi er her: 1.0

Lekkasjetall = 1.5
U-verdi vindu/dør 1.0

Prosjekteres etter TEK17 - 18.01.18

Bruk av personsikkerhetsglass i vindu, er markert på plan med SG
Utvidet informasjon vedr. vinduer og dører, Se eget dør og vindusskjema.

Arealberegninger i hht. NS 3940	Bruksareal BRA i m ²			Sum BRA	P-ROM Primære rom
	Pr etasje	Utvendig bod/garasje	Åpent overbygg areal og carport		
H. etg. plan	93.6	5.1	6.9	105.6	90.9
2. etg. plan	69.3	0.0	3.9	73.2	64.6
SUM :	162.9	5.1	10.8	178.8	155.5
BYA :	111.5	0.0	10.1	121.6	
Grunnflate/ fotavtrykk :	108.9				

 VESTLANDS HUS		<i>Tiltakshaver:</i>	
		<i>Forhandler:</i>	
Hustype: Hellandshornet		Plan	
Byggeplassens adresse:		ARKIV NR.:	DATO 11.12.18
			REV.1
			REV.2
			REV.3
G.nr.	Br.nr.	Er tegning klarert for bestilling, kontrakt og søkning ?	SKALA 1 : 100
		Nei	Tegningsnr. 503
		 DATA DESIGN SYSTEM	Prosj.nr. 504a
VESTLANDSHUSGRUPPENS ARKITEKTKONTOR - 6018 ÅLESUND - TLF. 70 17 89 00			
TEGNINGEN MÅ HVERKEN HELT ELLER DELVIS KOPIERES ELLER BENYTTES VED TILTAK SOM VESTLANDSHUS IKKE MEDVIRKER I.			